


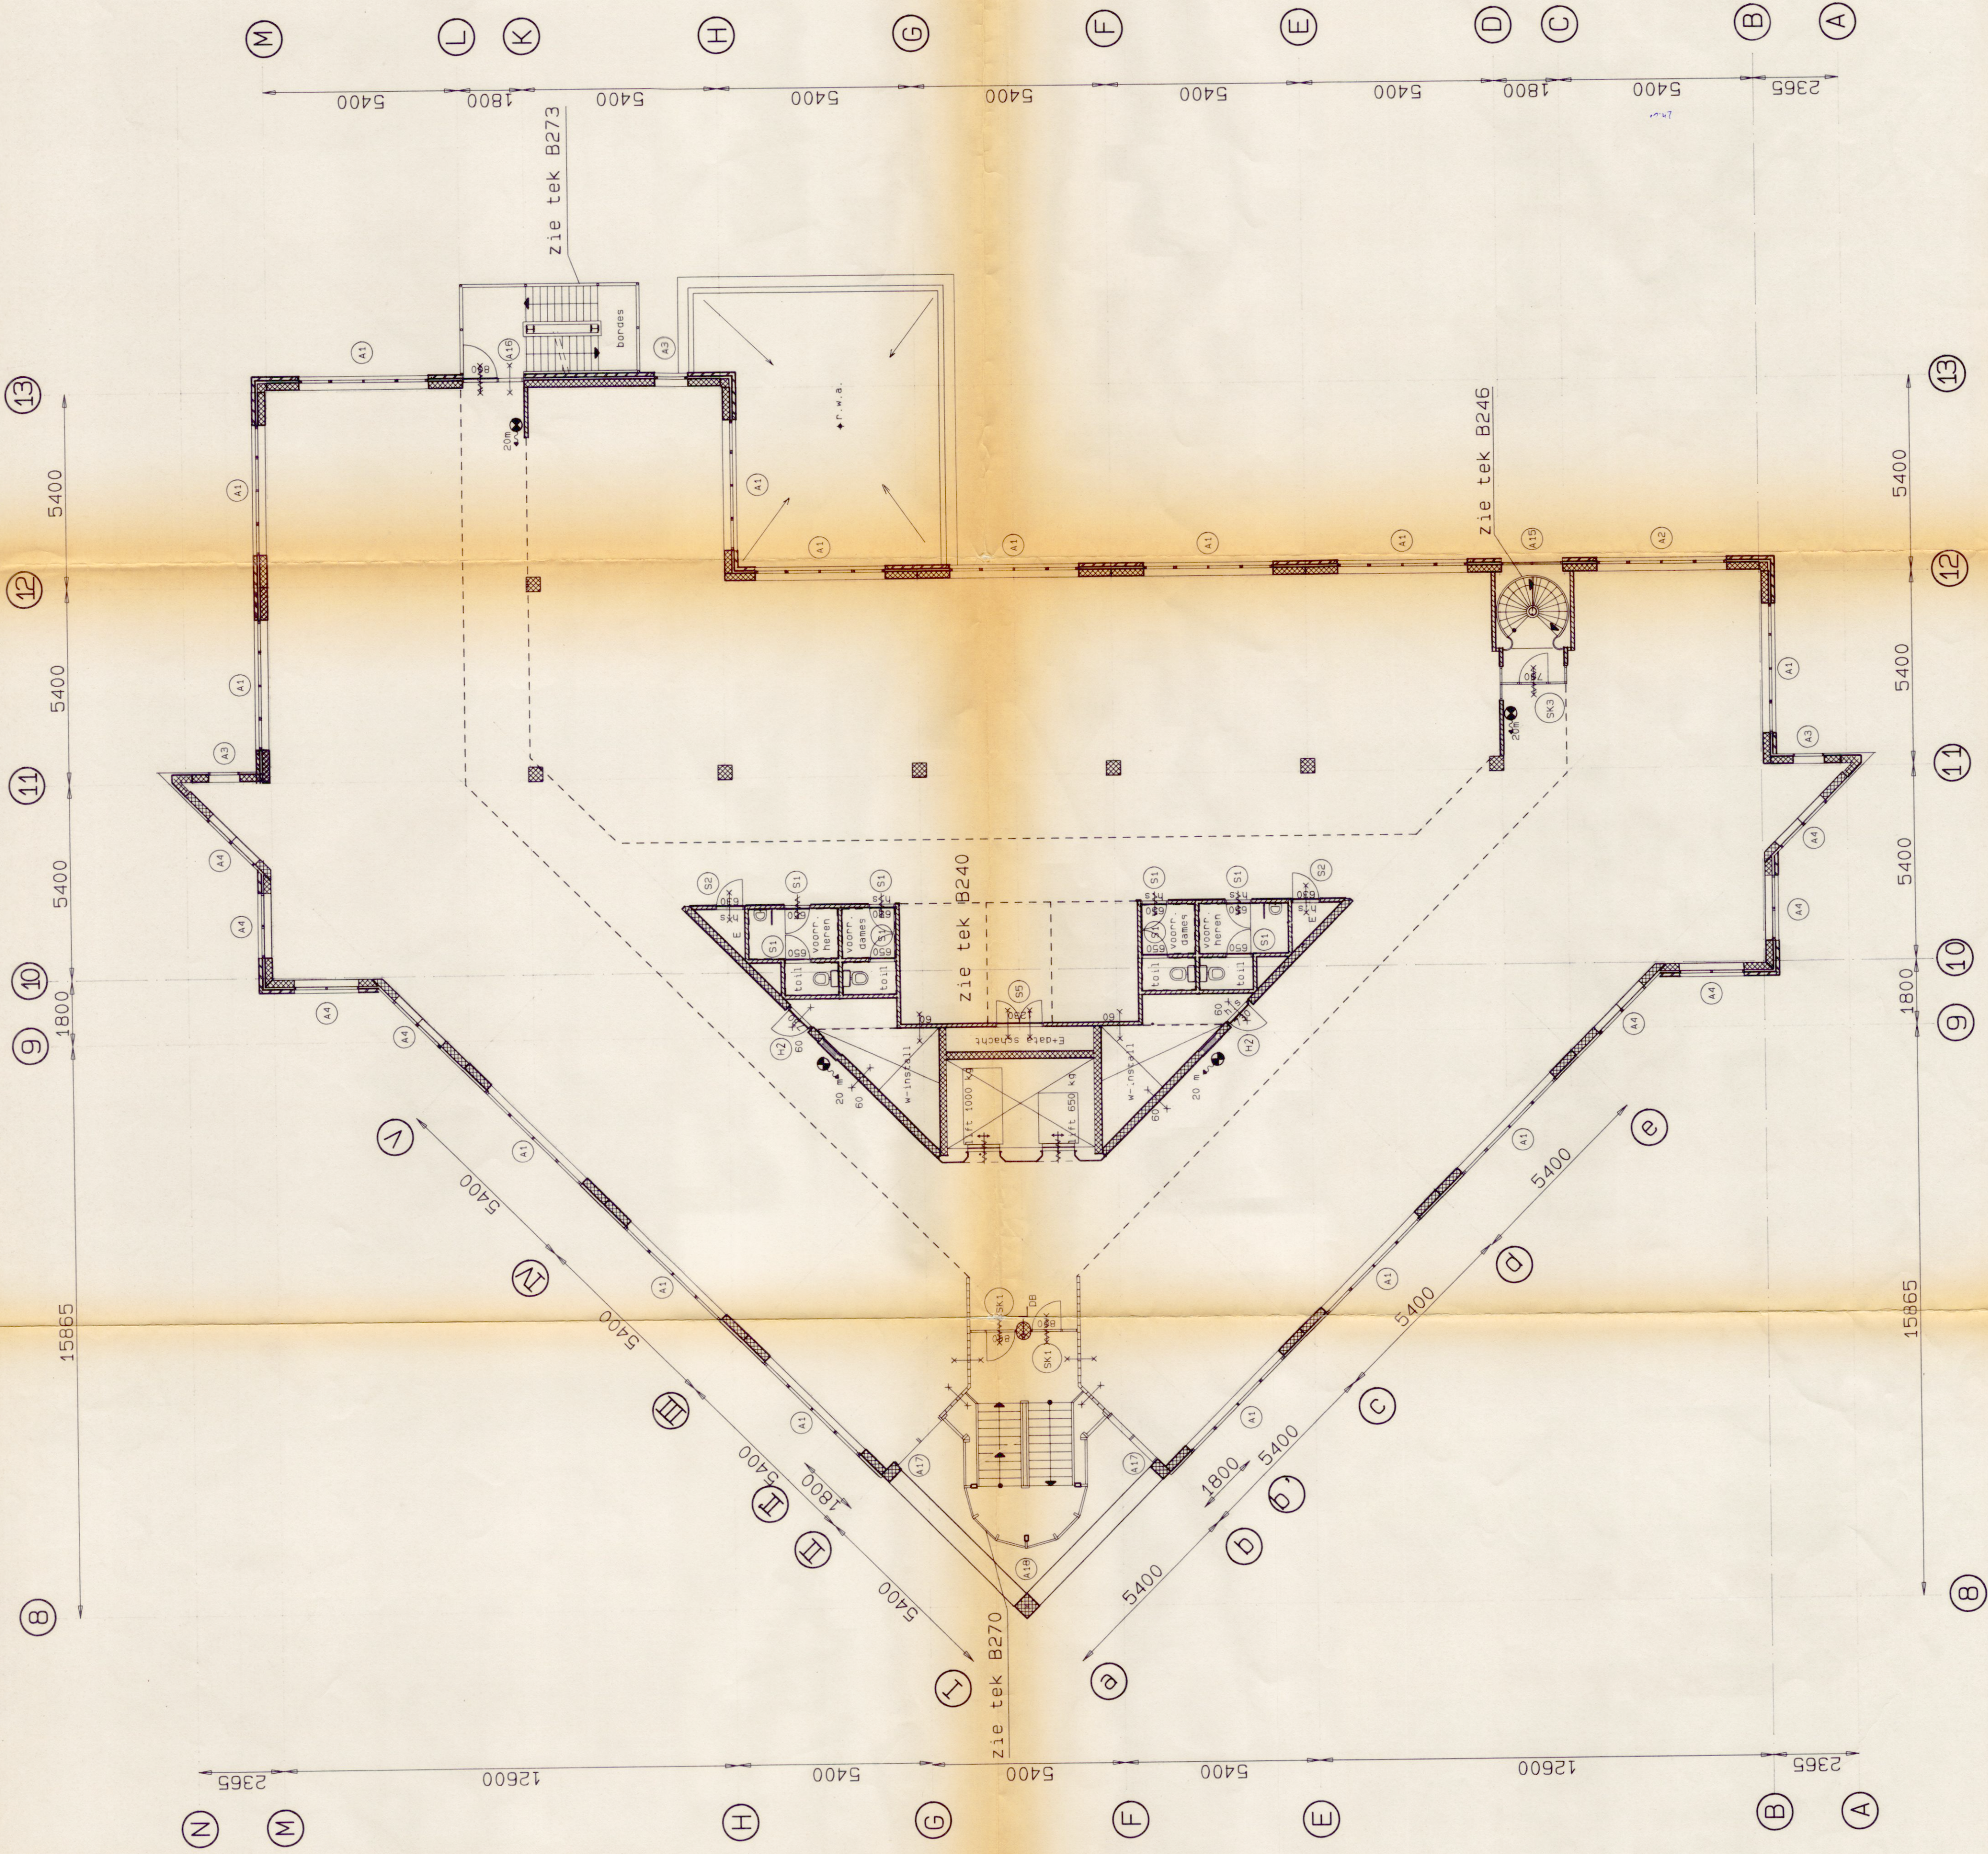

F			
E			
D			
C			
B			
A	30-05-1990	definitief	omschrijving
Wijziging	get	datum	omschrijving

Bestektekening

Ierlandlaan 51
Postbus 7317
2701 AH Zoetermeer
Telefoon 079-551099

Volker Stevin
Ontwikkelingsmaatschappij

Wijnhaven 14
3011 WP Rotterdam
Telefoon 010-4048440
Telefax 010-4048491

vestigingen
Dordrecht Rotterdam
Eijkelenboom Gerritse & Widdahoek bv

EGM architecten

project
Kantoren Centrum Spuiboulevard 2^e fase
omschrijving
plattengrond 2^e t/m 5^e verdieping
datum
17-04-1990

86034-20
getekend
2^e t/m 5^e verdieping
schaal
1:100

tekeningnr
B213 A