


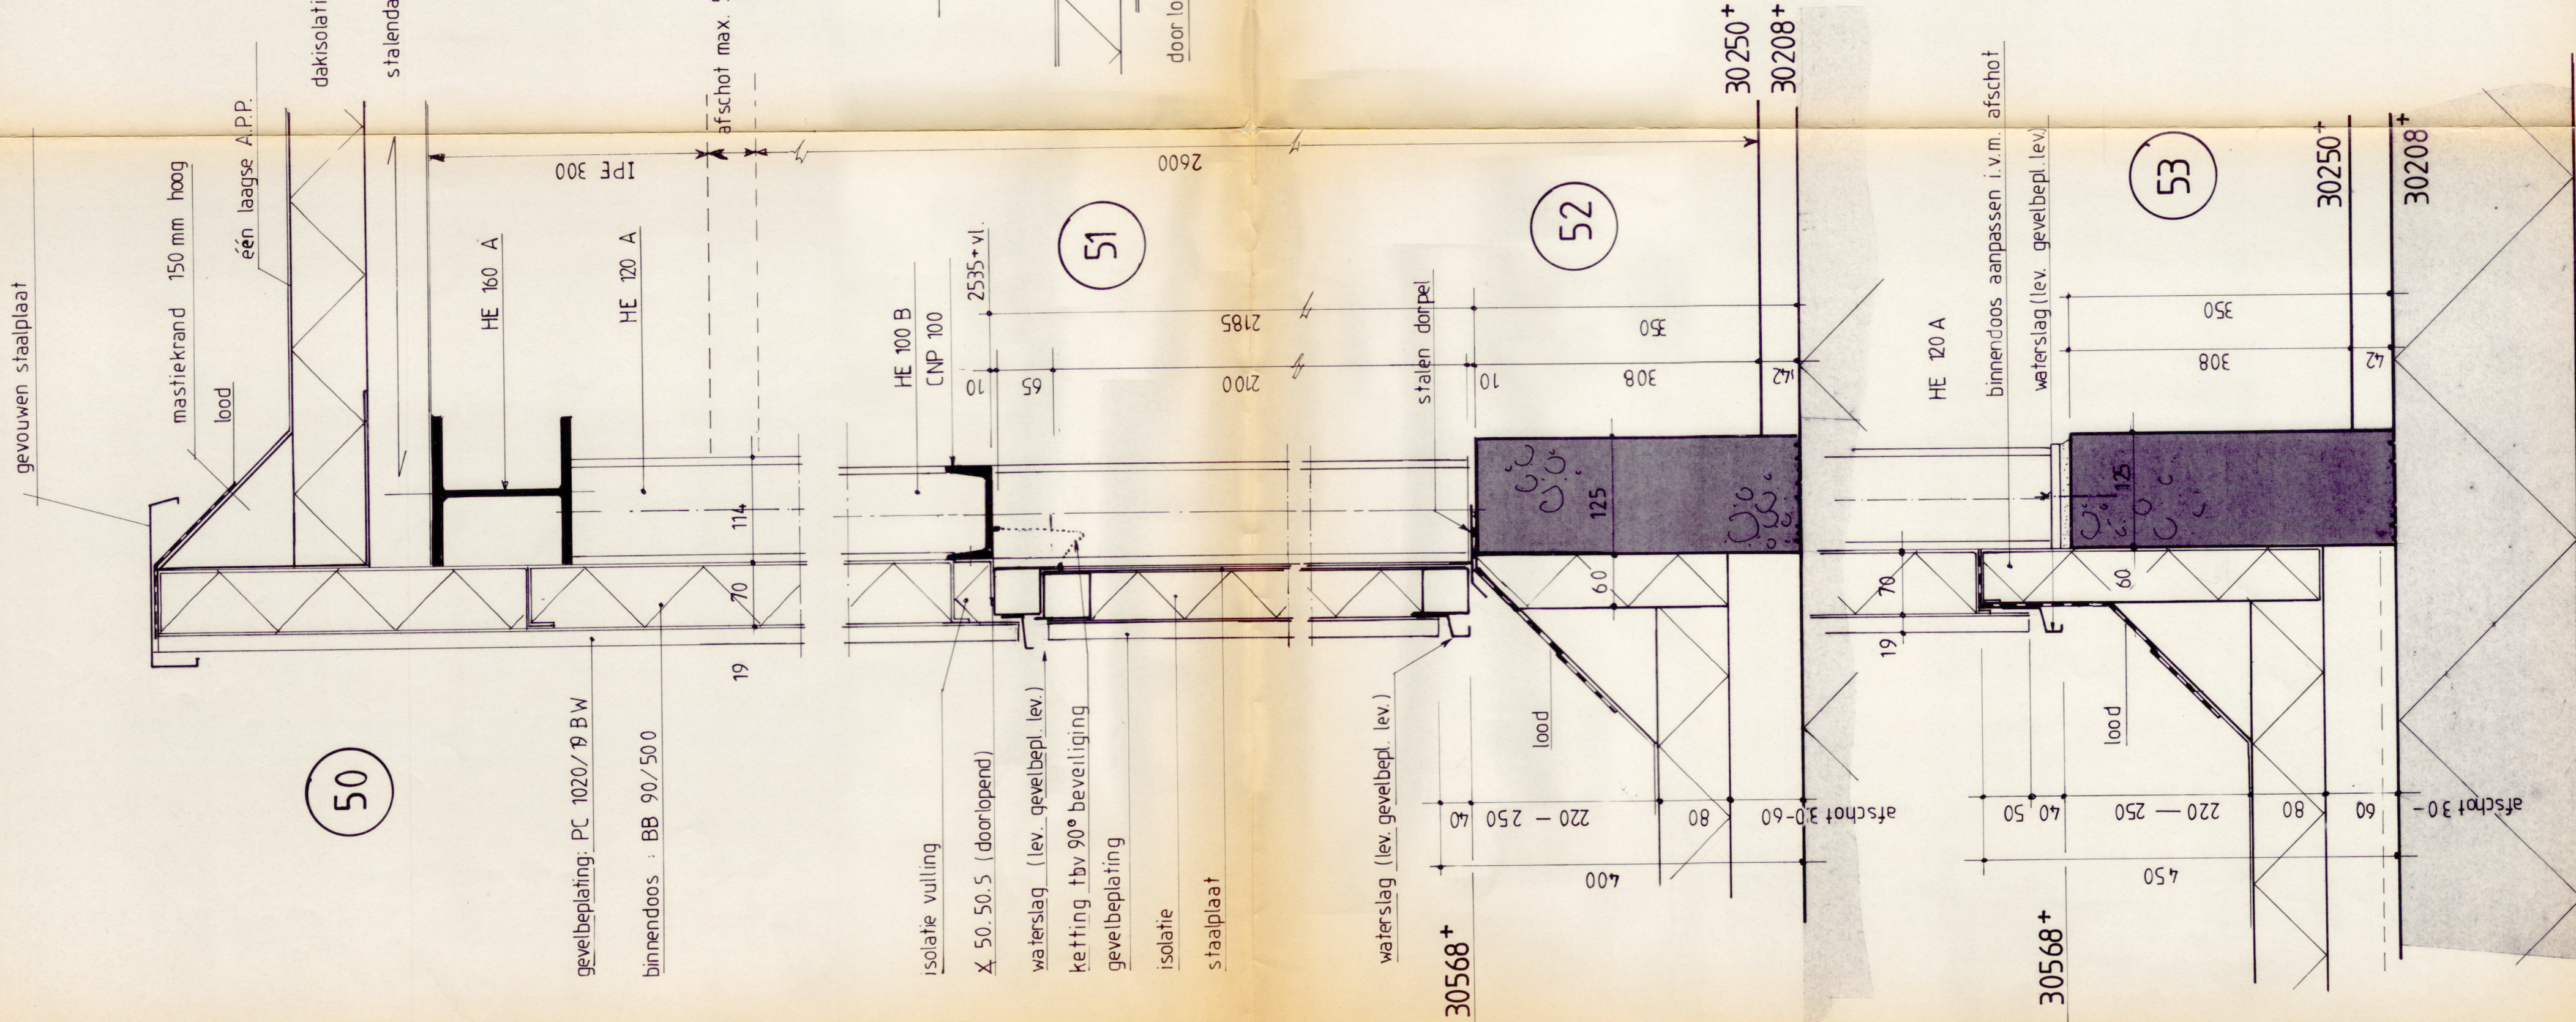

50

dekisolatie 80 mm PS plaat
stalendakplaten (dikte te bepalen door constructeur)

dakplaten
stalen dakbeplating BB 106 R d=0,70mm SVS
bevestiging d.m.v. schiefnagels 1 per kanaal langsoverlappen d.m.v.
trekschroeven h.o.h. 500mm


gevelplaten
stalen gevelbeplating BB 19,1050 d=0,70mm SVS
coating buitenzijde p.v.f 2 kleur 9006 aluminium
binnenzijde grijze schuiflaag
bevestigingen d.m.v. zelfborende en/of zelftappende schroeven
met neopreen en stalen onderlegging en pvc
dopjes in kleur gevel

isolatie
halfharde glaswolisolatie d=80mm

binnendozen
stalen binnendozen BB 90,500 d=0,70mm SVS
bevestiging d.m.v. schiefnagels
t.p.v. ronde hoeken verticaal gemonteerde zelfgezetste binnendozen
met horizontale omega profielen

daklijst
stalen daklijst d=0,70mm SVS in kleur gevel
t.p.v. ronde hoeken segmenten


lekdorpels d=0,70mm SVS in kleur gevel
hoek- en aansluitstukken d=0,70mm SVS in kleur gevel

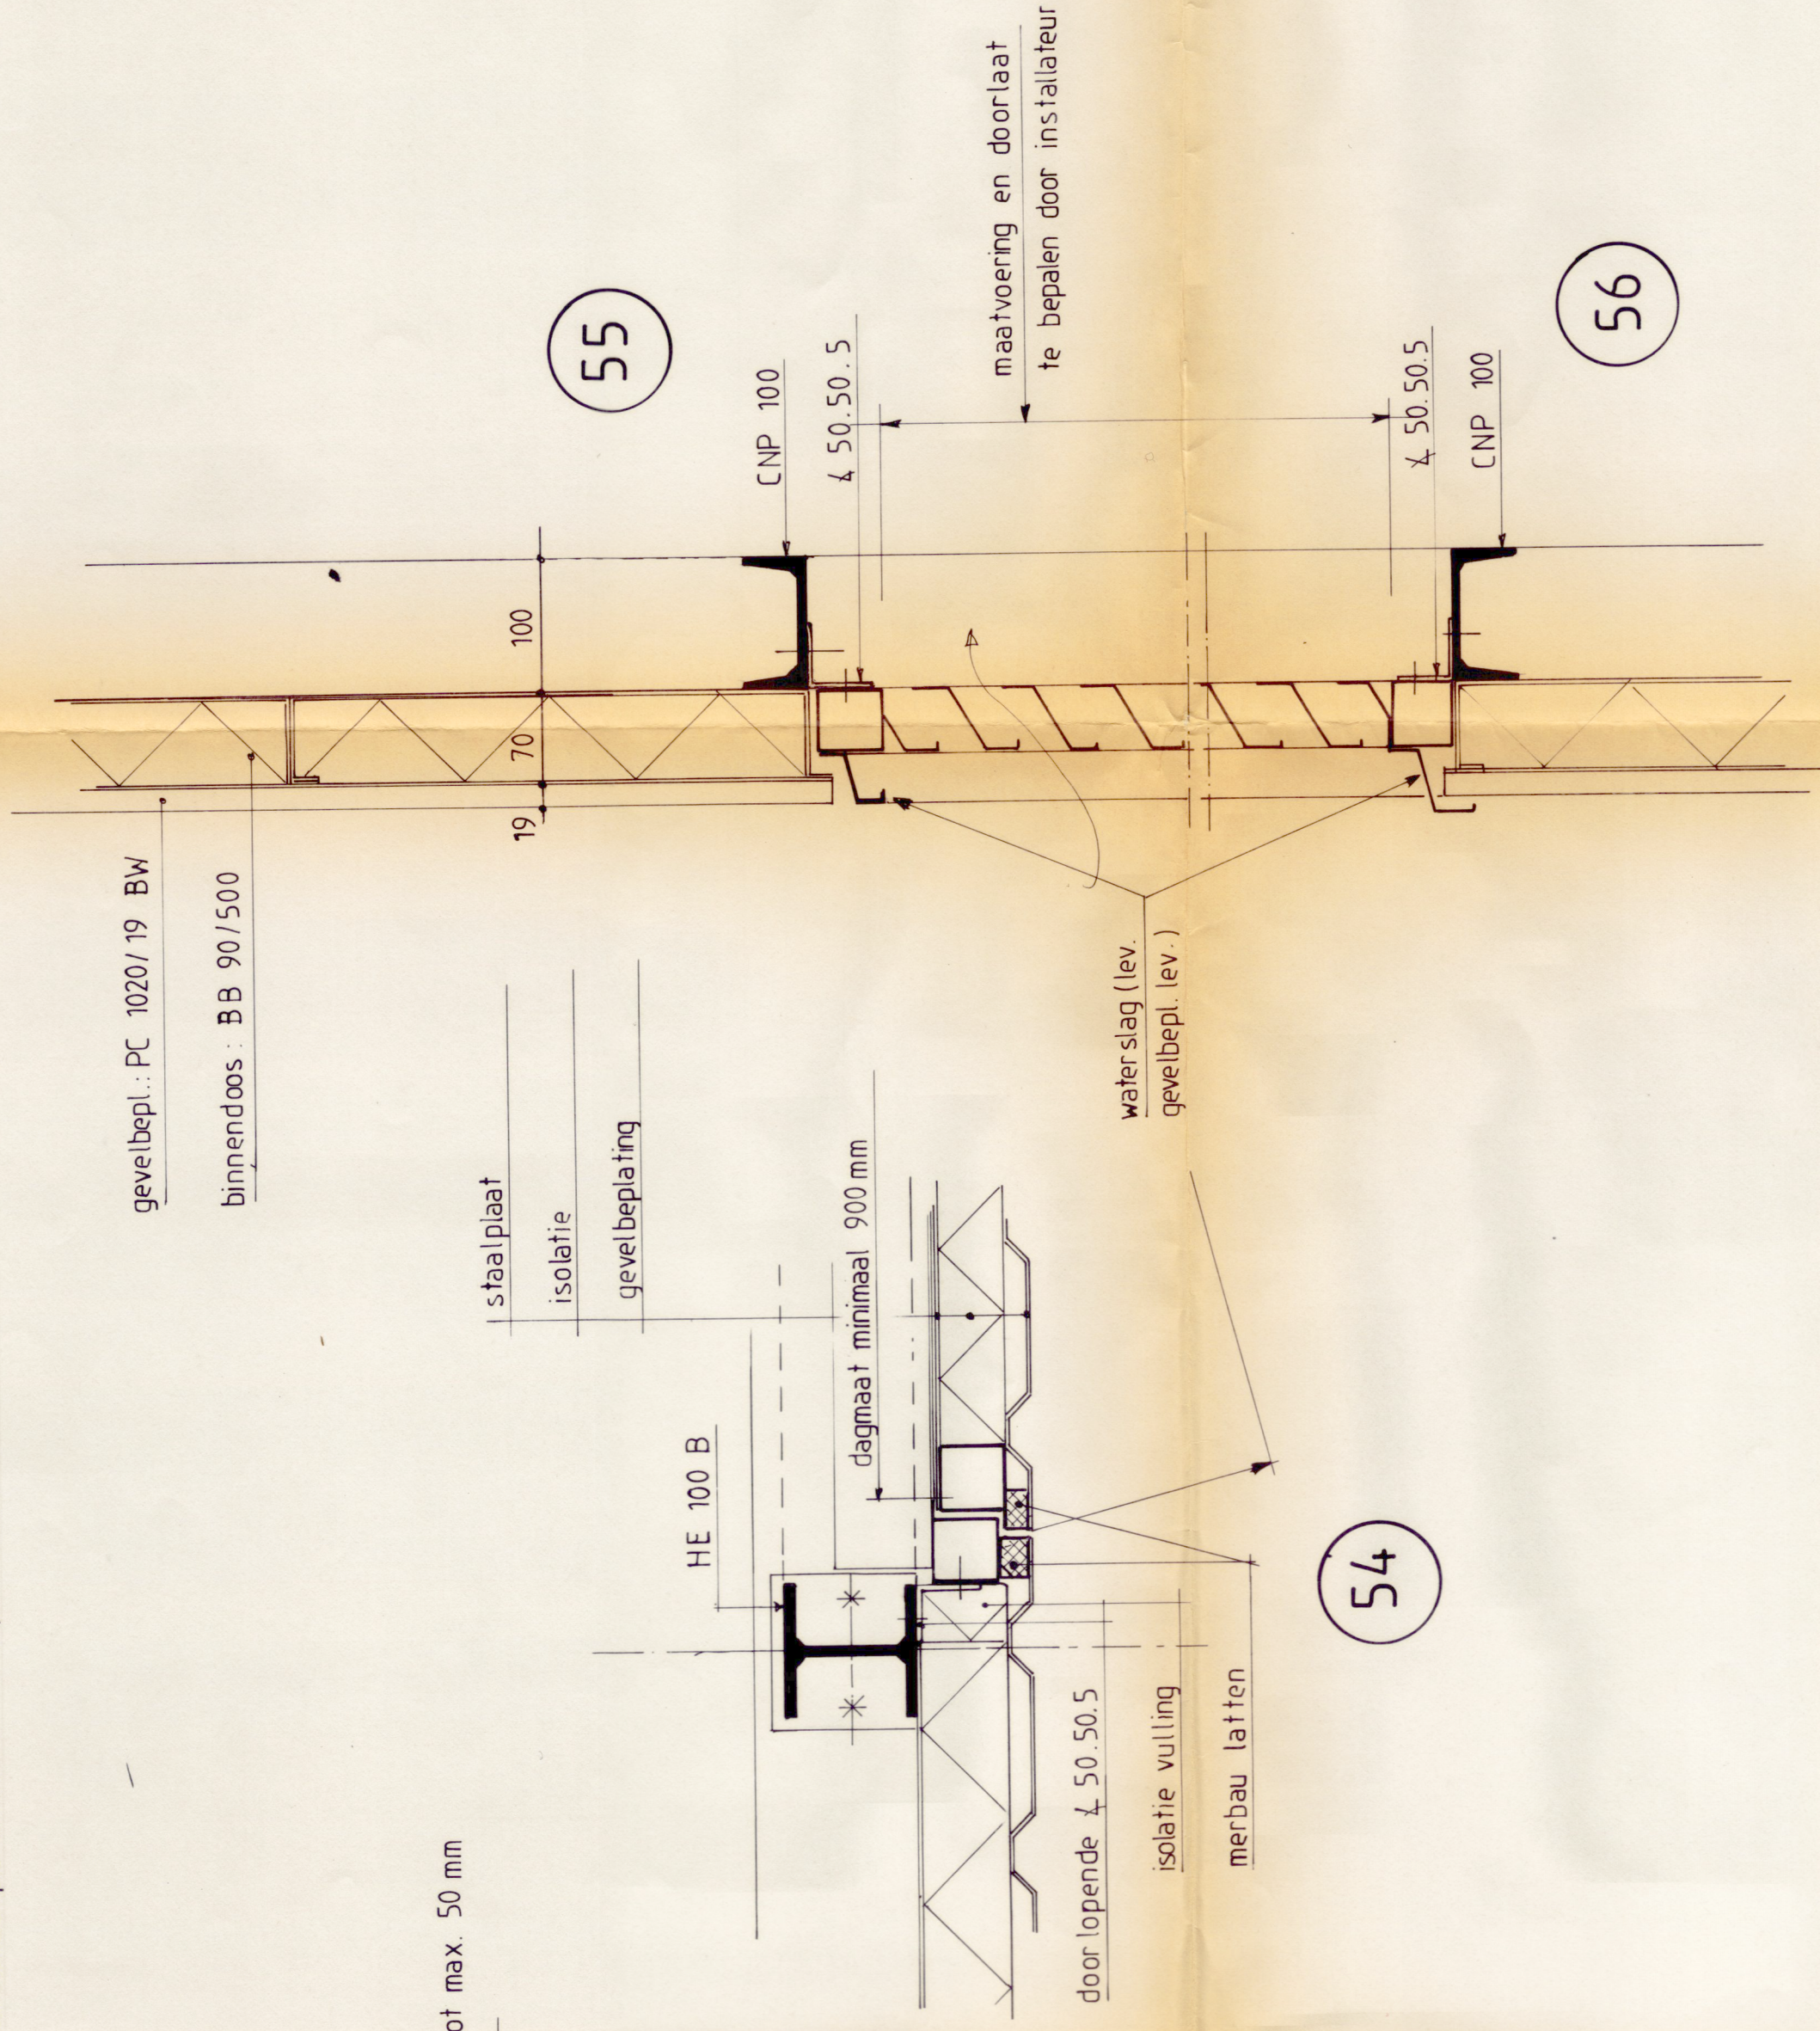

55


54

56

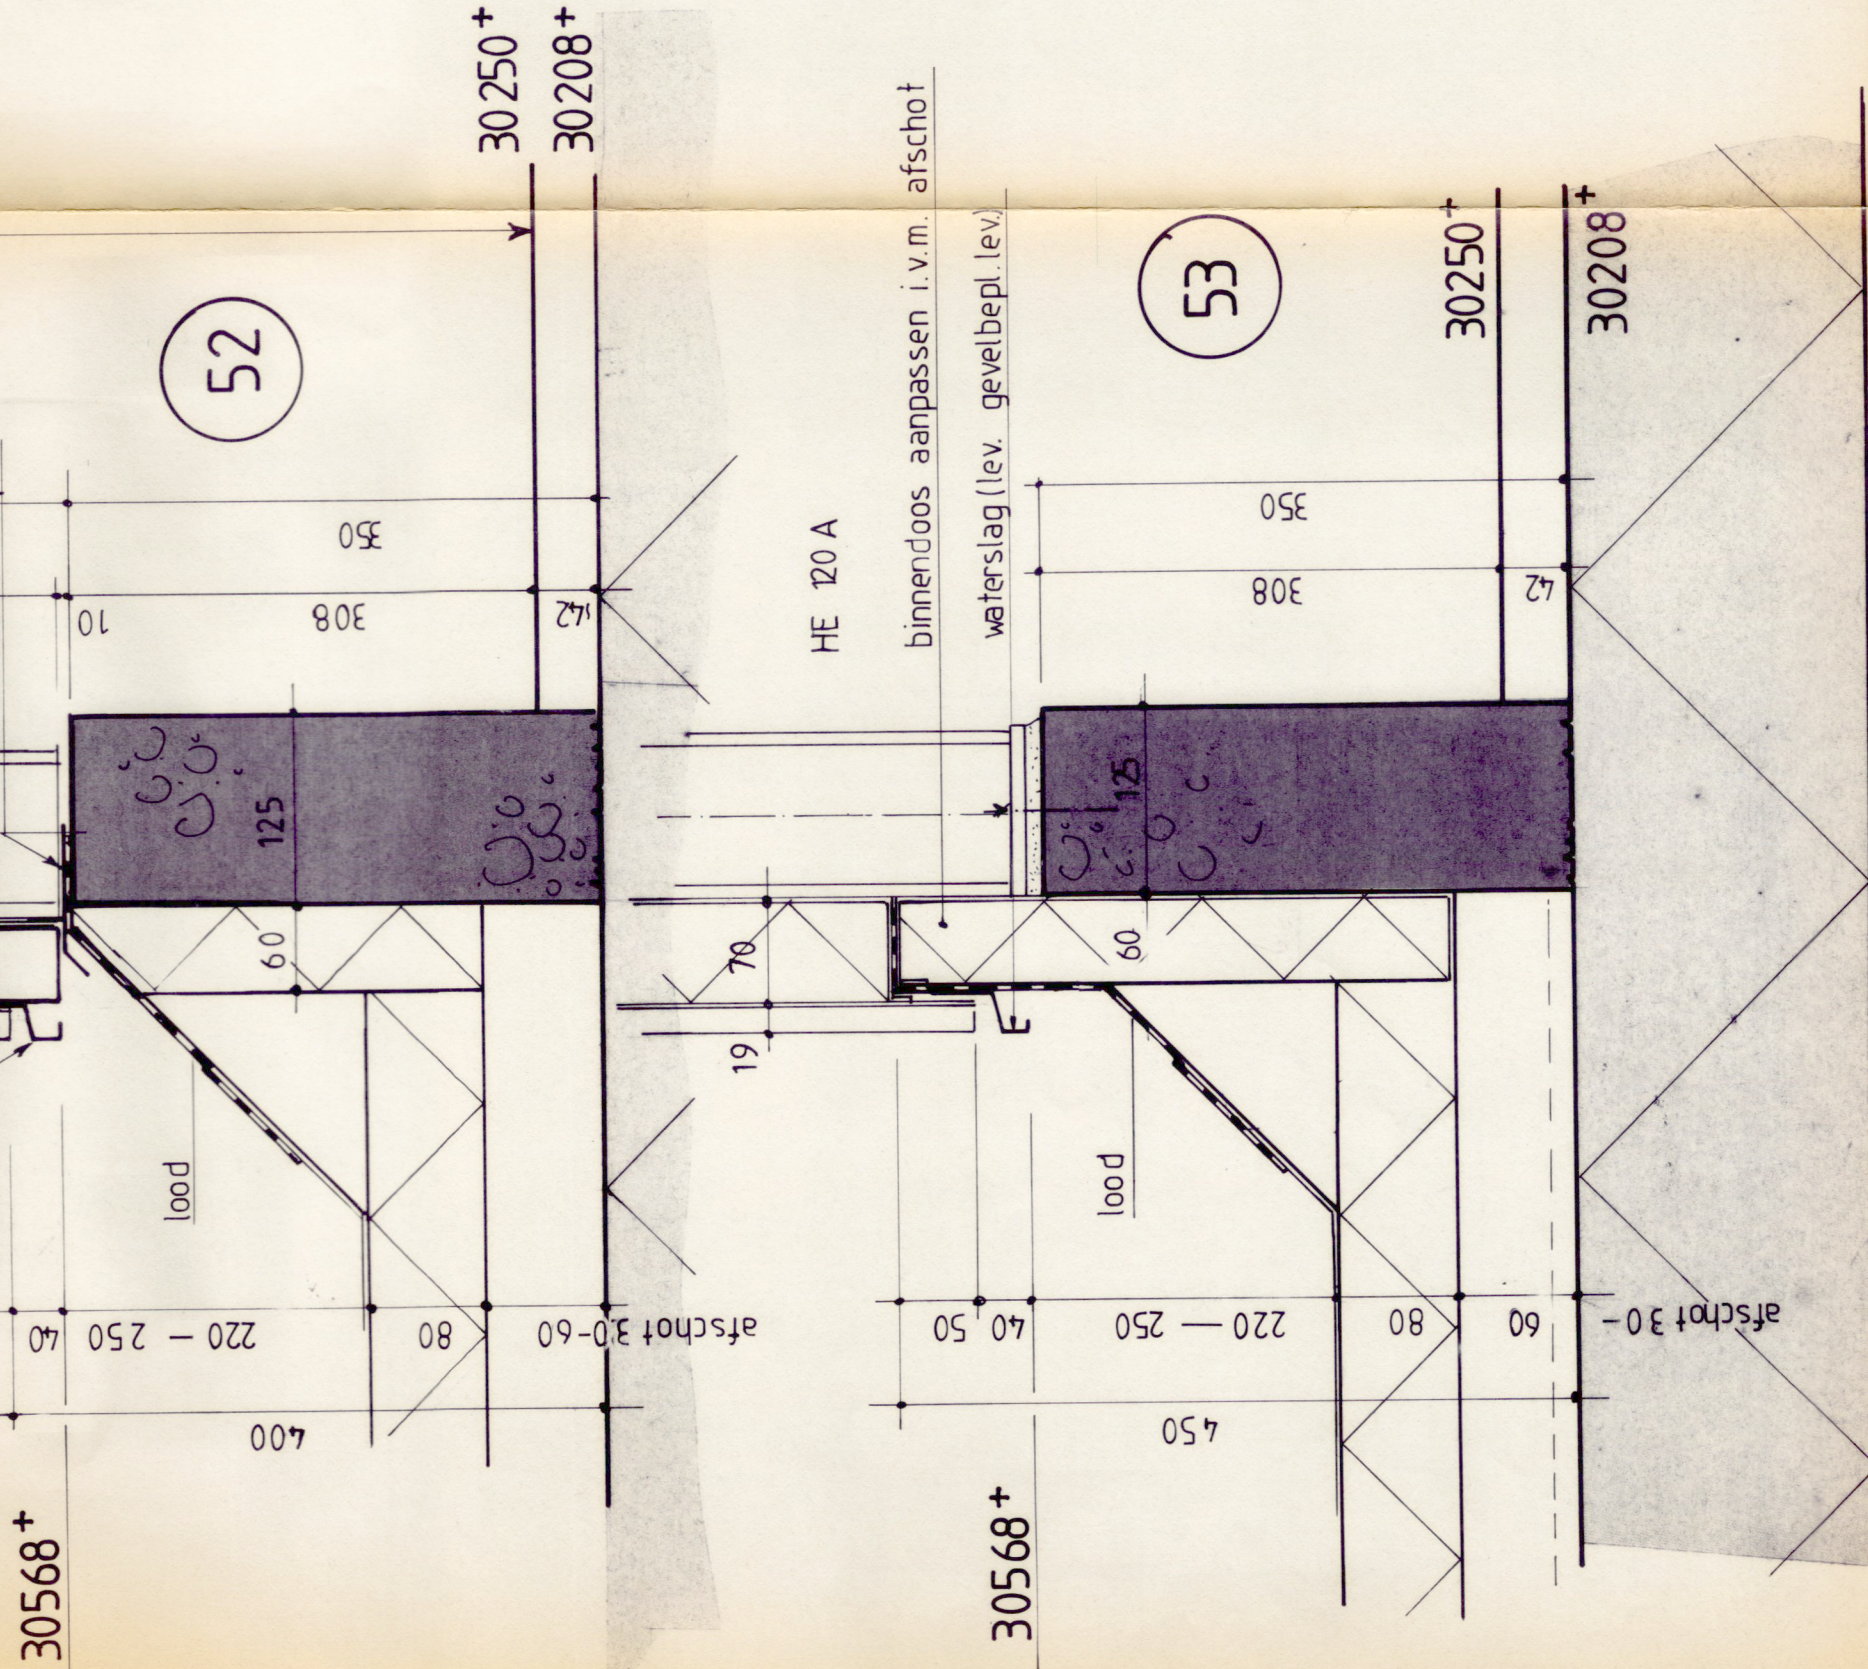

52

53

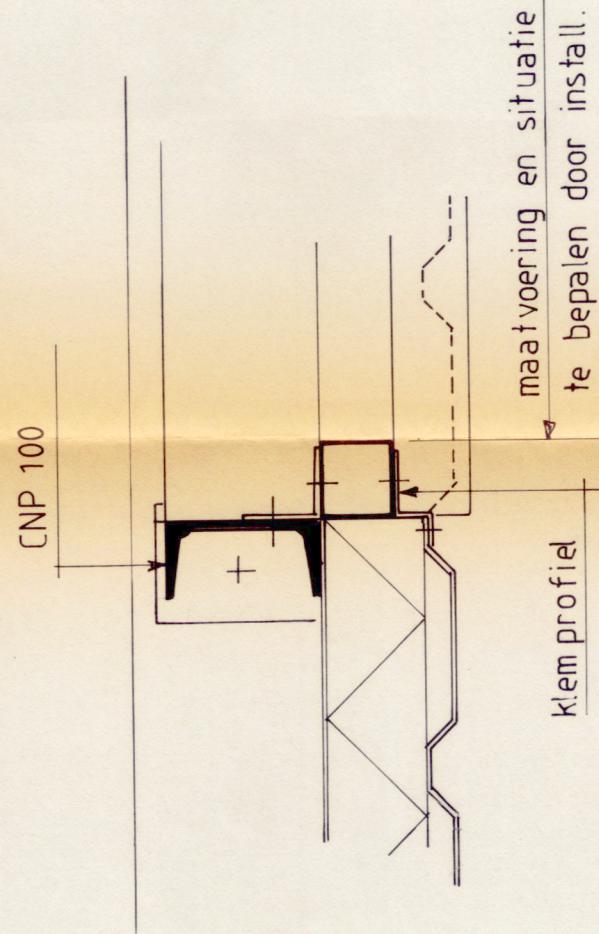

57

Bestektekening



Volker Stevin
Ontwikkelingsmaatschappij

EGMarchitecten

Eijkelenboom Gerritsen & Middelhoek bv

projectnr

86034-20

Kantorencentrum Spuiboulevard 2 e fase

omschrijving

principe details dakopbouw

datum

2704 1990

formaat

A1

takeningnr

B

B 234