
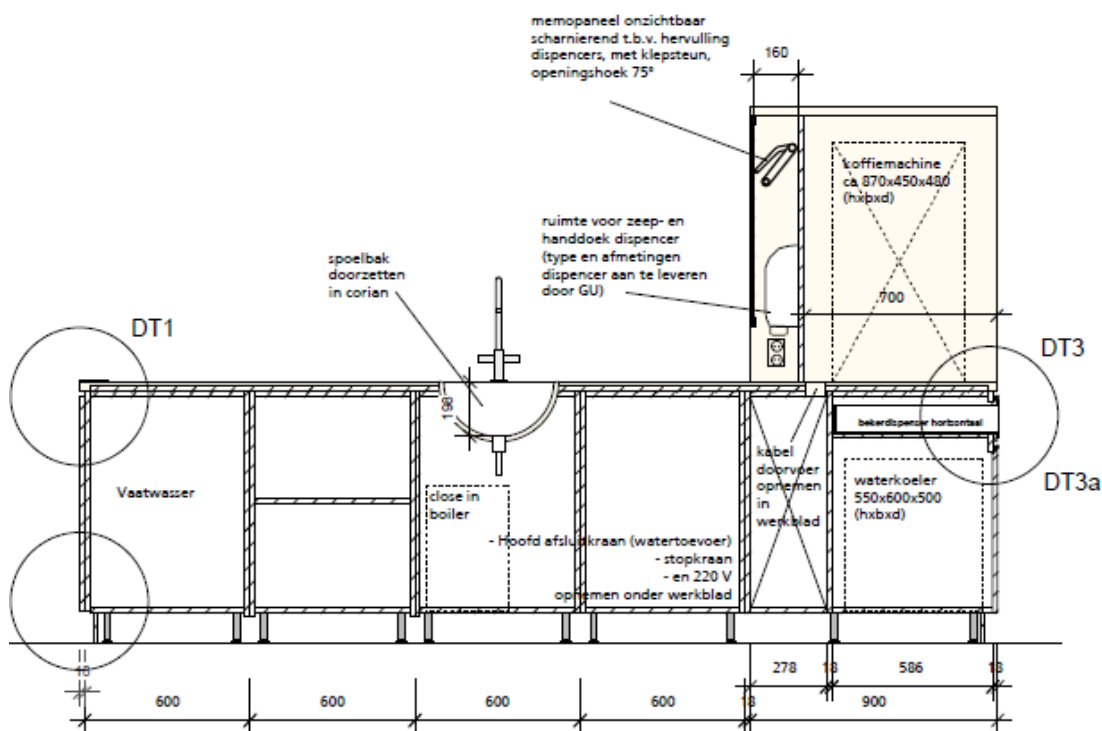
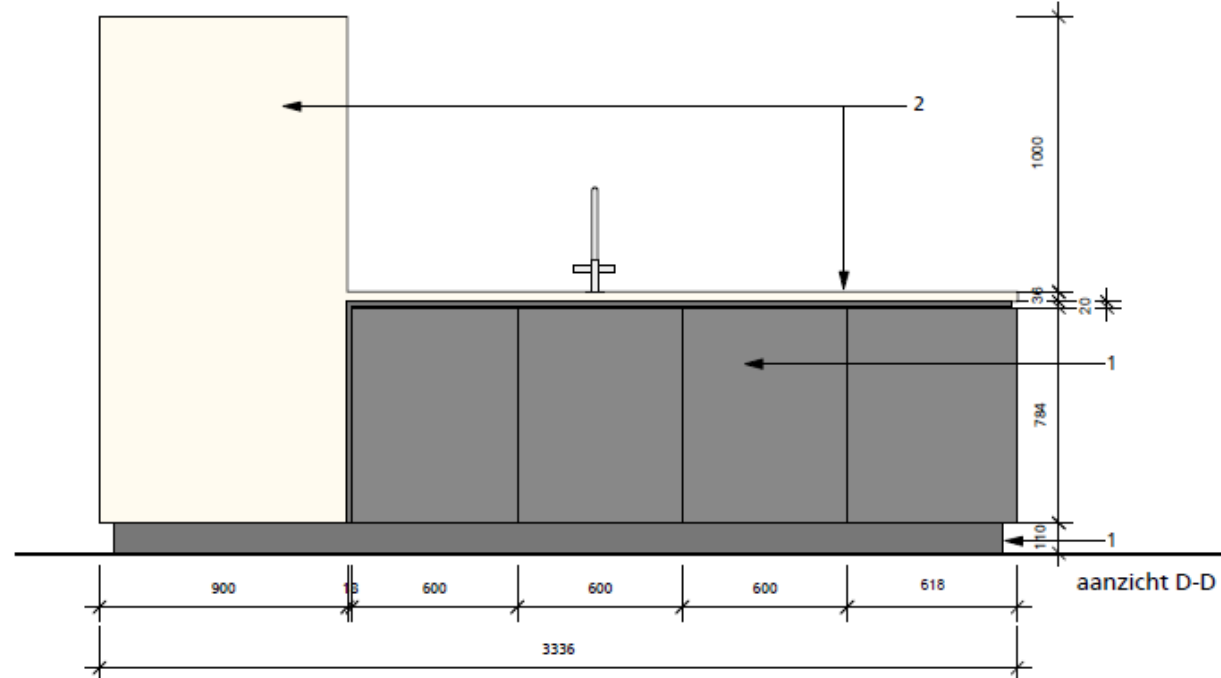


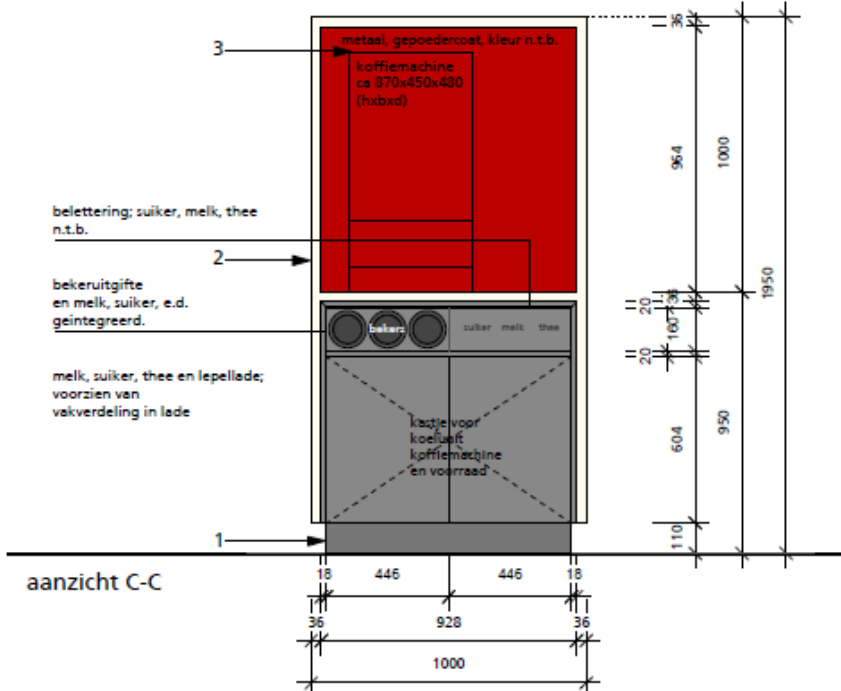

definitief

POSITIE EN AANTAL PANTRY'S: ZIE CODERINGS TEKENINGEN

onderwerp : maatwerk pantry's
werknummer : 3001.02
project : stadskantoor Utrecht
bladnummer : 02
datum : 19-10-2012
19-07-2012
05-05-2011
13-03-2012

schaal : 1:20
formaat : A3
getekend : db

BV interieur

tekeningnummer : BV-PA01

kraaijvanger