


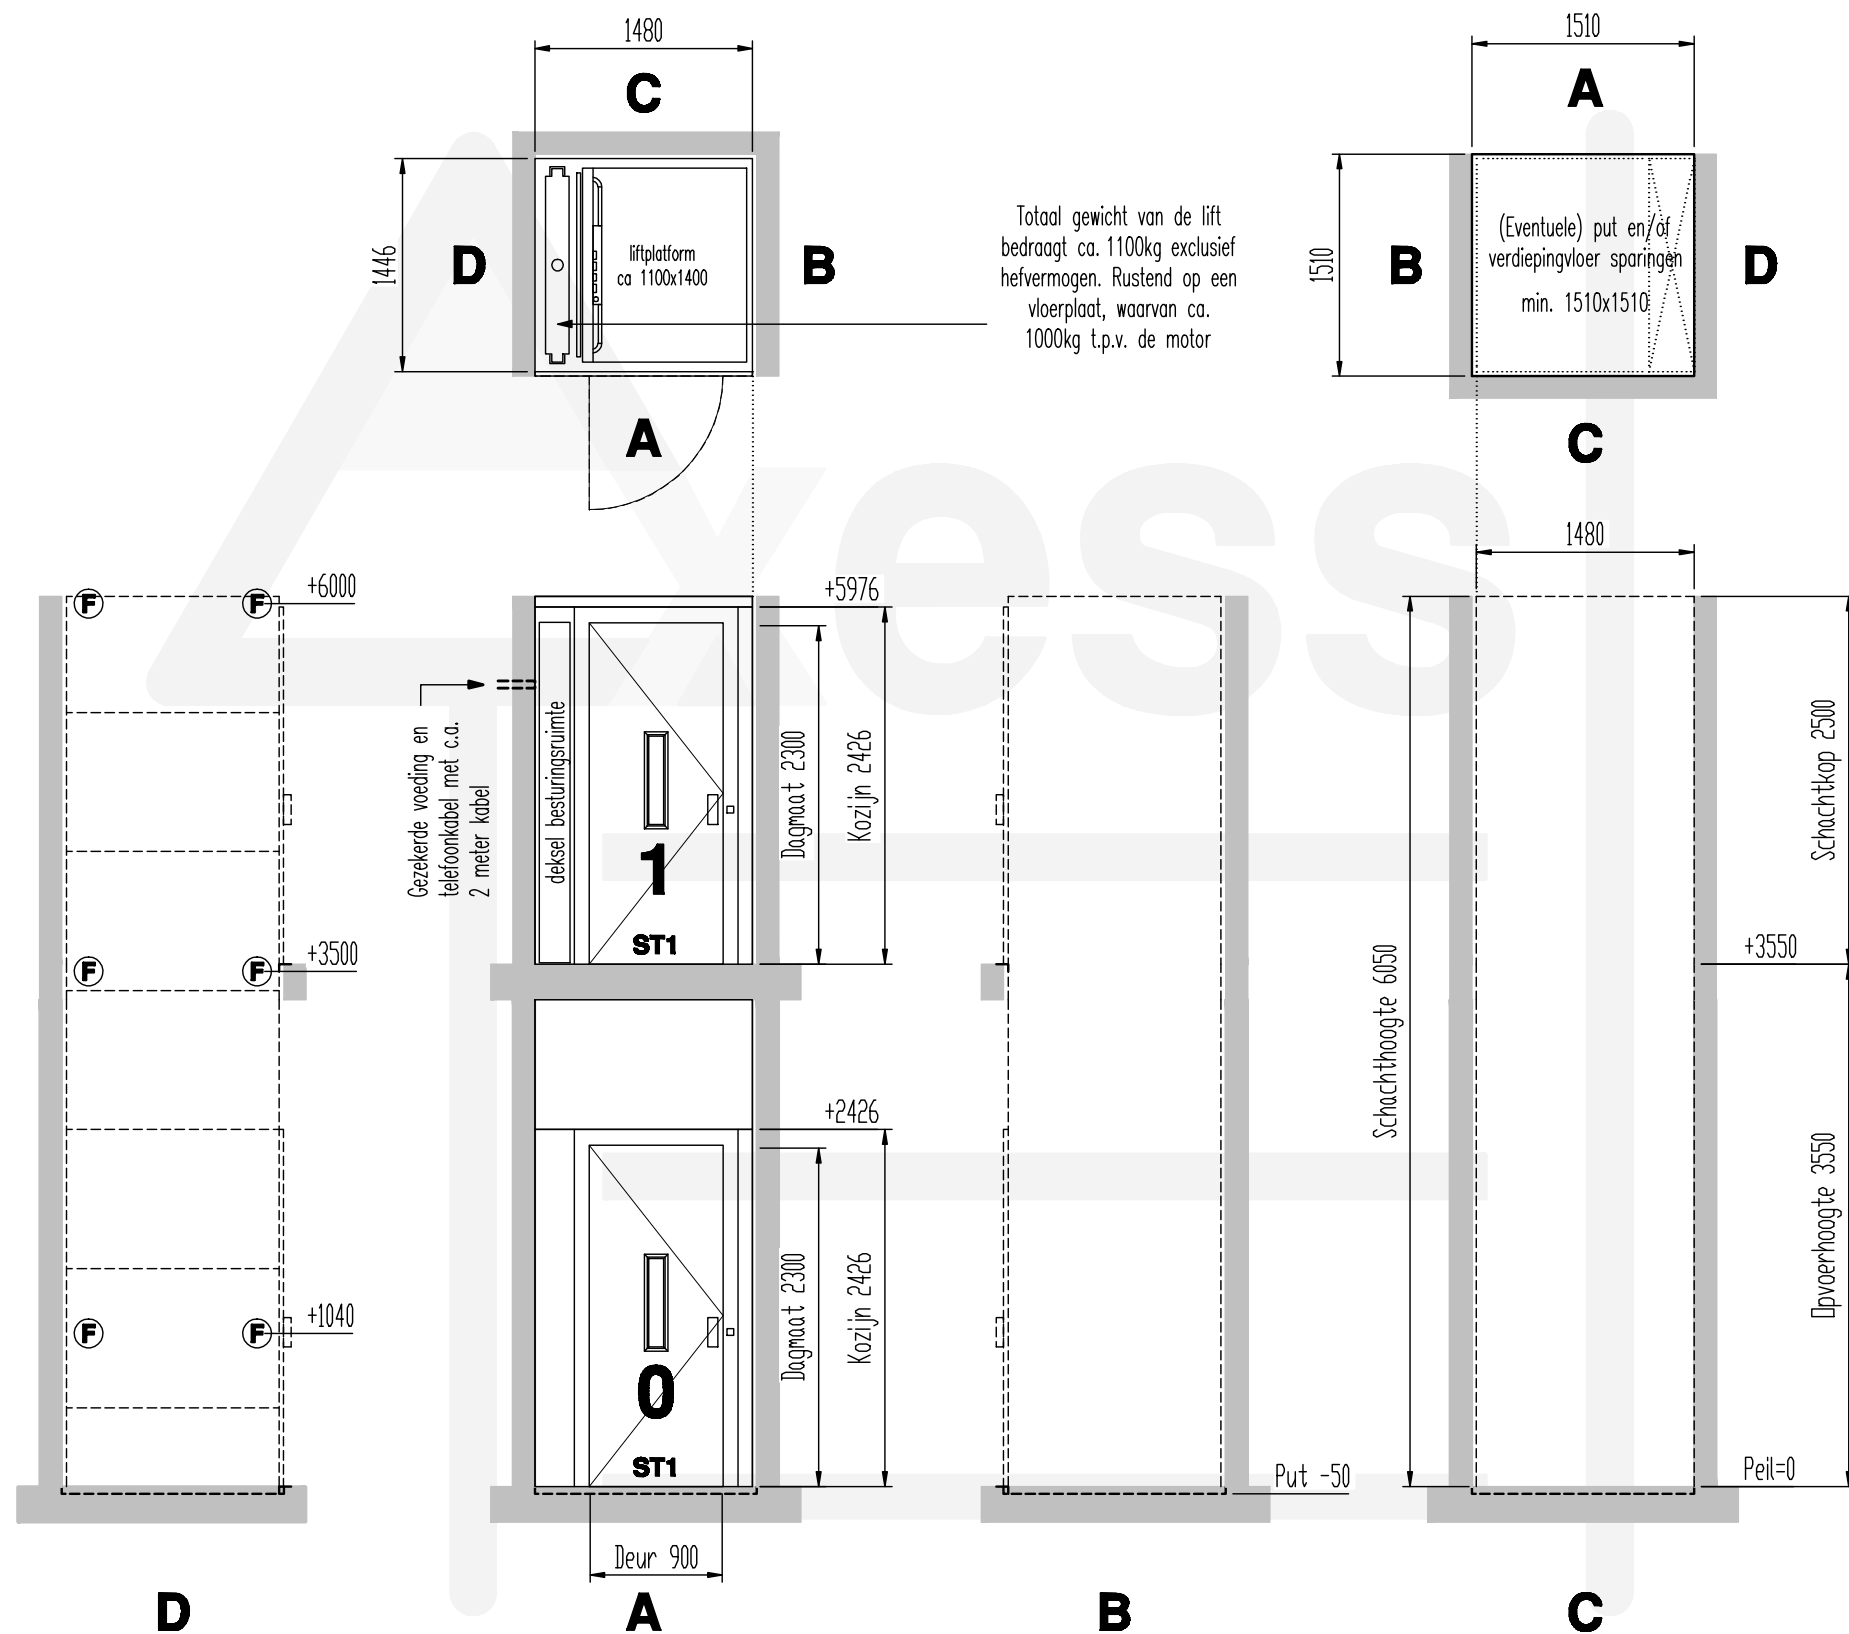

Opmerkingen:

- Voordat met de productie wordt begonnen, dient een voor akkoord getekend exemplaar van deze tekening te worden geretourneerd.
- Het is noodzakelijk dat de werkelijke verdiepingshoogte exact overeenkomt met de opgegeven opvoerhoogtes.
- Controleer draairichting deuren!
- Wachturen worden in rekening gebracht bij het niet gereed zijn van bouwkundige voorzieningen.
- In de bouwkundige schacht, vloer- en putsparingen mogen zich geen vreemde leidingen bevinden.
- Alle opgegeven voedingen en telefoonkabel dienen aanwezig te zijn voordat met de installatie begonnen wordt.
- Montage op bouwspanning is zonder overleg niet mogelijk! Definitieve aansluiting na montage op basis van nacalculatie.


Door derden te verzorgen:

- 400V, 3ph+0+A, 16A (C-kar.) (vermogen 3,0kW)
- Netstroomaansluiting binnen 2 meter van de lift op de bovenste stopplaats, t.b.v. service werkzaamheden.
- Telefoonkabel bij besturingsruimte.
- Evenwijdigheidstolerantie van sparing in verdiepingvloer t.o.v. plaatsing op begane grond, bedraagt ± 3 mm.
- Vloer- en verdiepingssparing volledig vlak en waterpas.
- Randafwerking tussen liftschaft en vloer/verdiepingssparing en liftschaft muur (muren).
- Bouwkundige bevestigingsmogelijkheden aan D-zijde, zie punten (F) - Maximale trekkracht 100kg. per aangegeven punt.

Afwerking:

- Afwerking deuren en kozijnen Gepoedercoat in RAL9010
- Afwerking schacht Gepoedercoat in RAL9010
- Afwerking liftplatform Gepoedercoat RAL 9006 (aluminium grijs)
- Afwerking liftvloer Zwart

OPDRACHTGEVER		STC-Group		
PROJECT		Scheepvaart- en Transport College (STC) te Brielle		
AKKOORD OPDRACHTGEVER D.D.		-		
(HANDTEKENING + FIRMASTEMPEL)				
AFMETINGEN IN MM		PAS TOLERANTIES VOLGENS NEN 3311	AM. PROJ. 	ORDER NR: ALP-106335
ONDERWERP: Axess platformlift Premier 630				SCHAAL: 1:50
				GETEKEND: MIJ DATUM: 01-09-2010
 Axess Liften B.V. Veenweg 13-15 3771MT Barneveld tel. 0342-426000 fax 0342-426010 E-mail: info@axessliften.nl Internet: www.axessliften.nl				REVISIE: 24-09-2010
				REVISIE: -
TEKENING NUMMER:				FORMAAT:
106335-1				A3
All rights strictly reserved. Reproductions or issue to third parties in any form whatever is not permitted without written authority from the proprietor.				

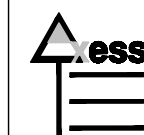

Axess Liften B.V.
 Veemweg 13-15 3771MT Barneveld
 tel. 0342-426000 fax 0342-426010
 E-mail: info@axessliften.nl
 Internet: www.axessliften.nl