



Nieuwe Voorgevel Deel 1

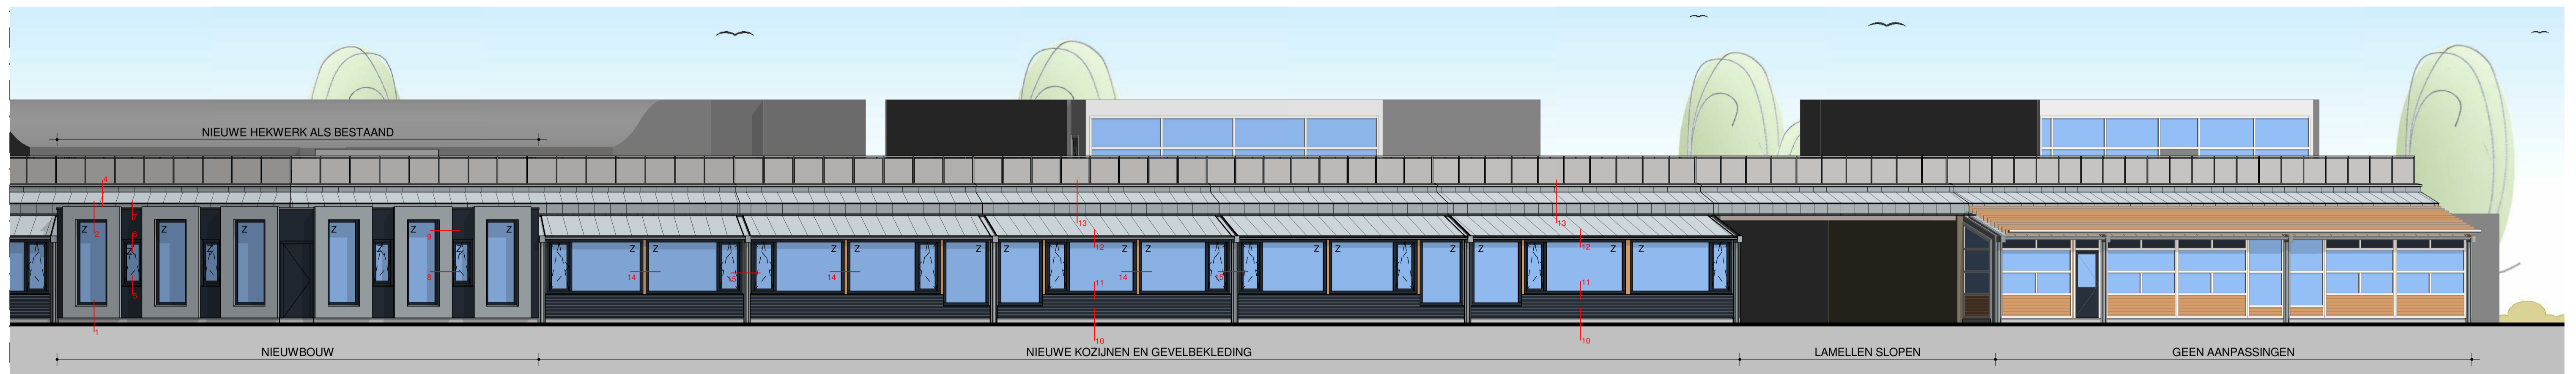

Nieuwe Voorgevel Deel 2

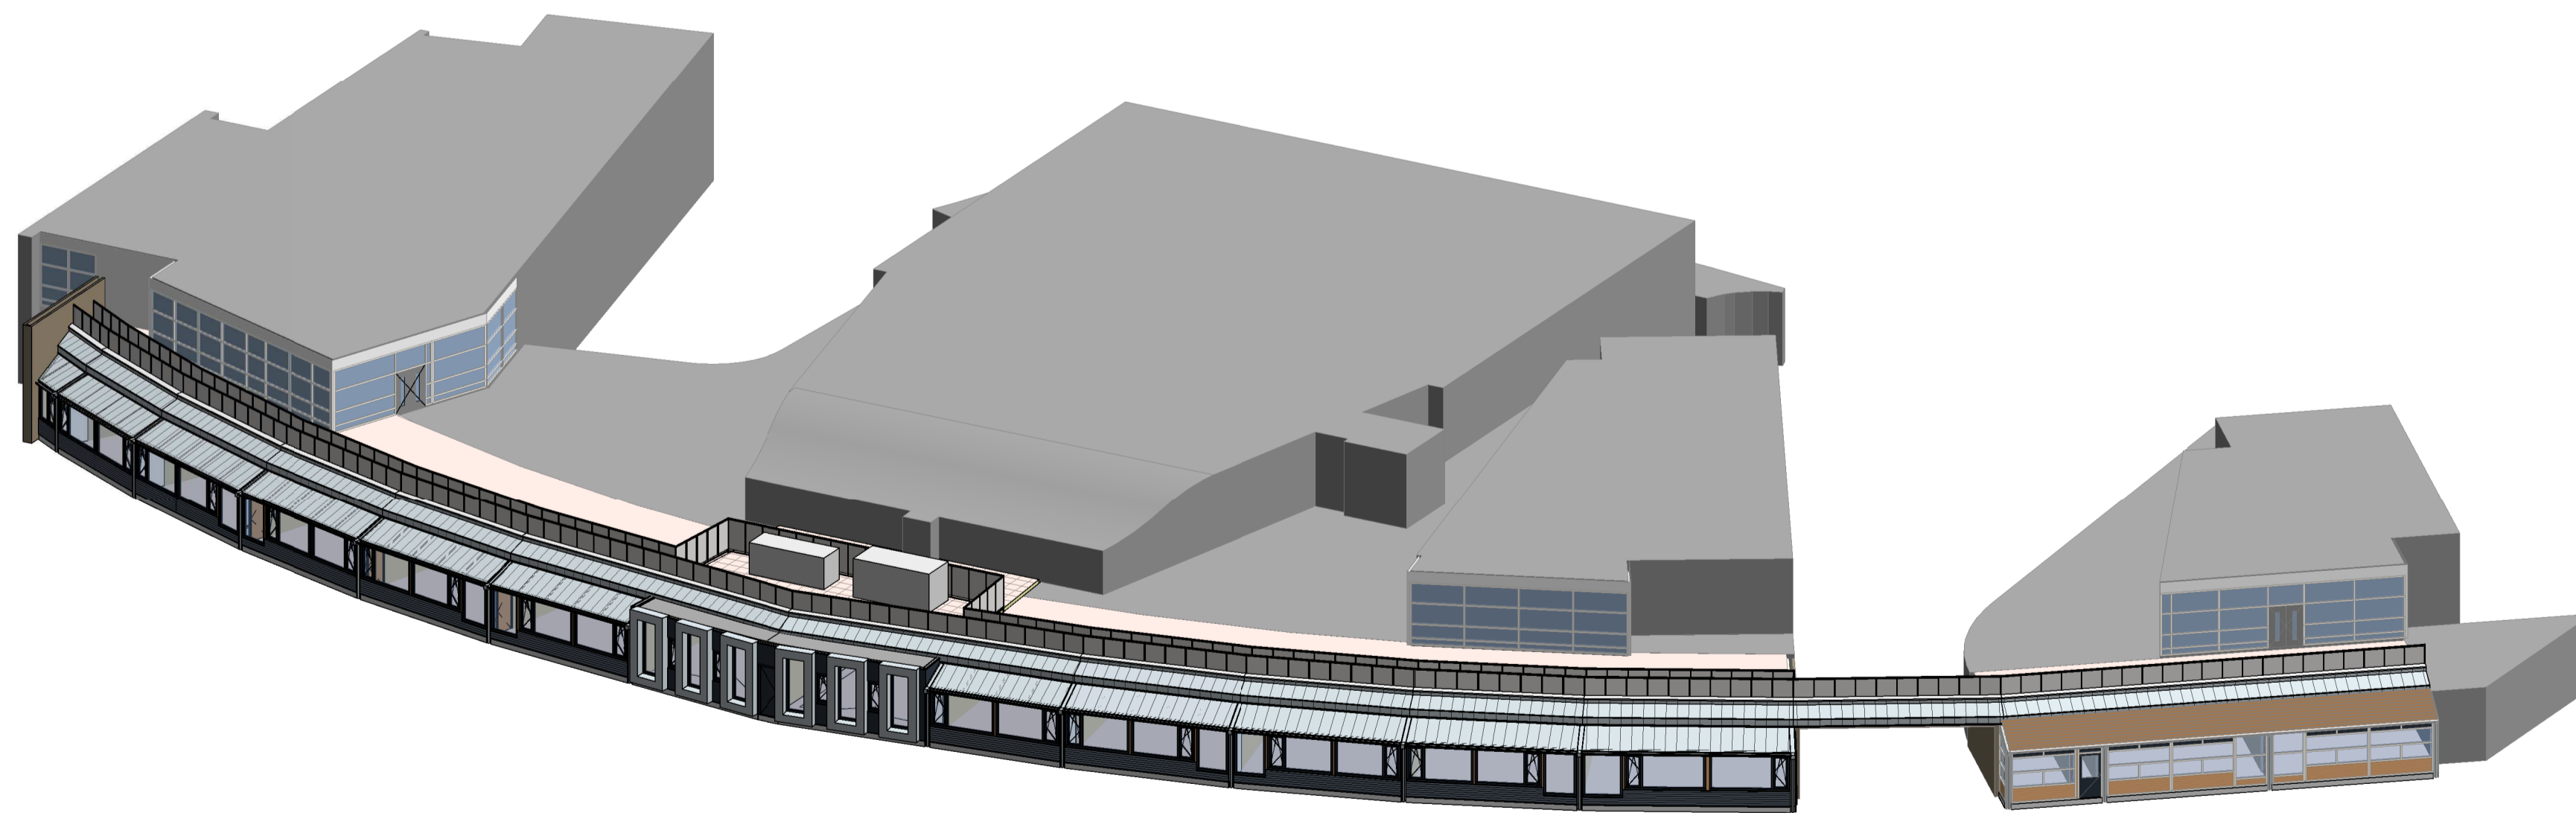

**RENVOOI**

	HR++ beglazing
	Zonnescreen
	bestaande onderdelen

**KLEURENSTAAT**

Onderdeel	Materiaal	Kleur
kozijnen	kunststof	antraciet
ramen	kunststof	antraciet
deur	kunststof	antraciet
zetwerk gevel	verzinkt staalplaat	grijs
zetwerk dak	verzinkt staalplaat	natuur
zetwerk kozijnen	aluminium	bruin (houtlook)
waterslag	aluminium	wit
gevelbekleding nieuw	kunststof platen	antraciet
gevelbekleding aanpassing	kunststof planken (horizontaal)	antraciet
binnenkozijnen	hout	wit
binnendeuren	hout	wit

architectuur | tuin en landschap | interieurarchitectuur | bouwmanagement

**TE KIEFTE ARCHITECTEN**

project	www.tekiefte.nl	tel: 074-2662430
Uitbreiding/herinrichting Schoolgebouw de Esmarke te Enschede	formaat	A1
opdrachtgever	schaal	1:100
Gemeente Enschede / SKOE te Enschede	project-verantw.	H. te Kiefte
omschrijving wijziging	datum	getekend
	02-11-2018	A. Allintas
onderwerp	werknnummer	

16116