
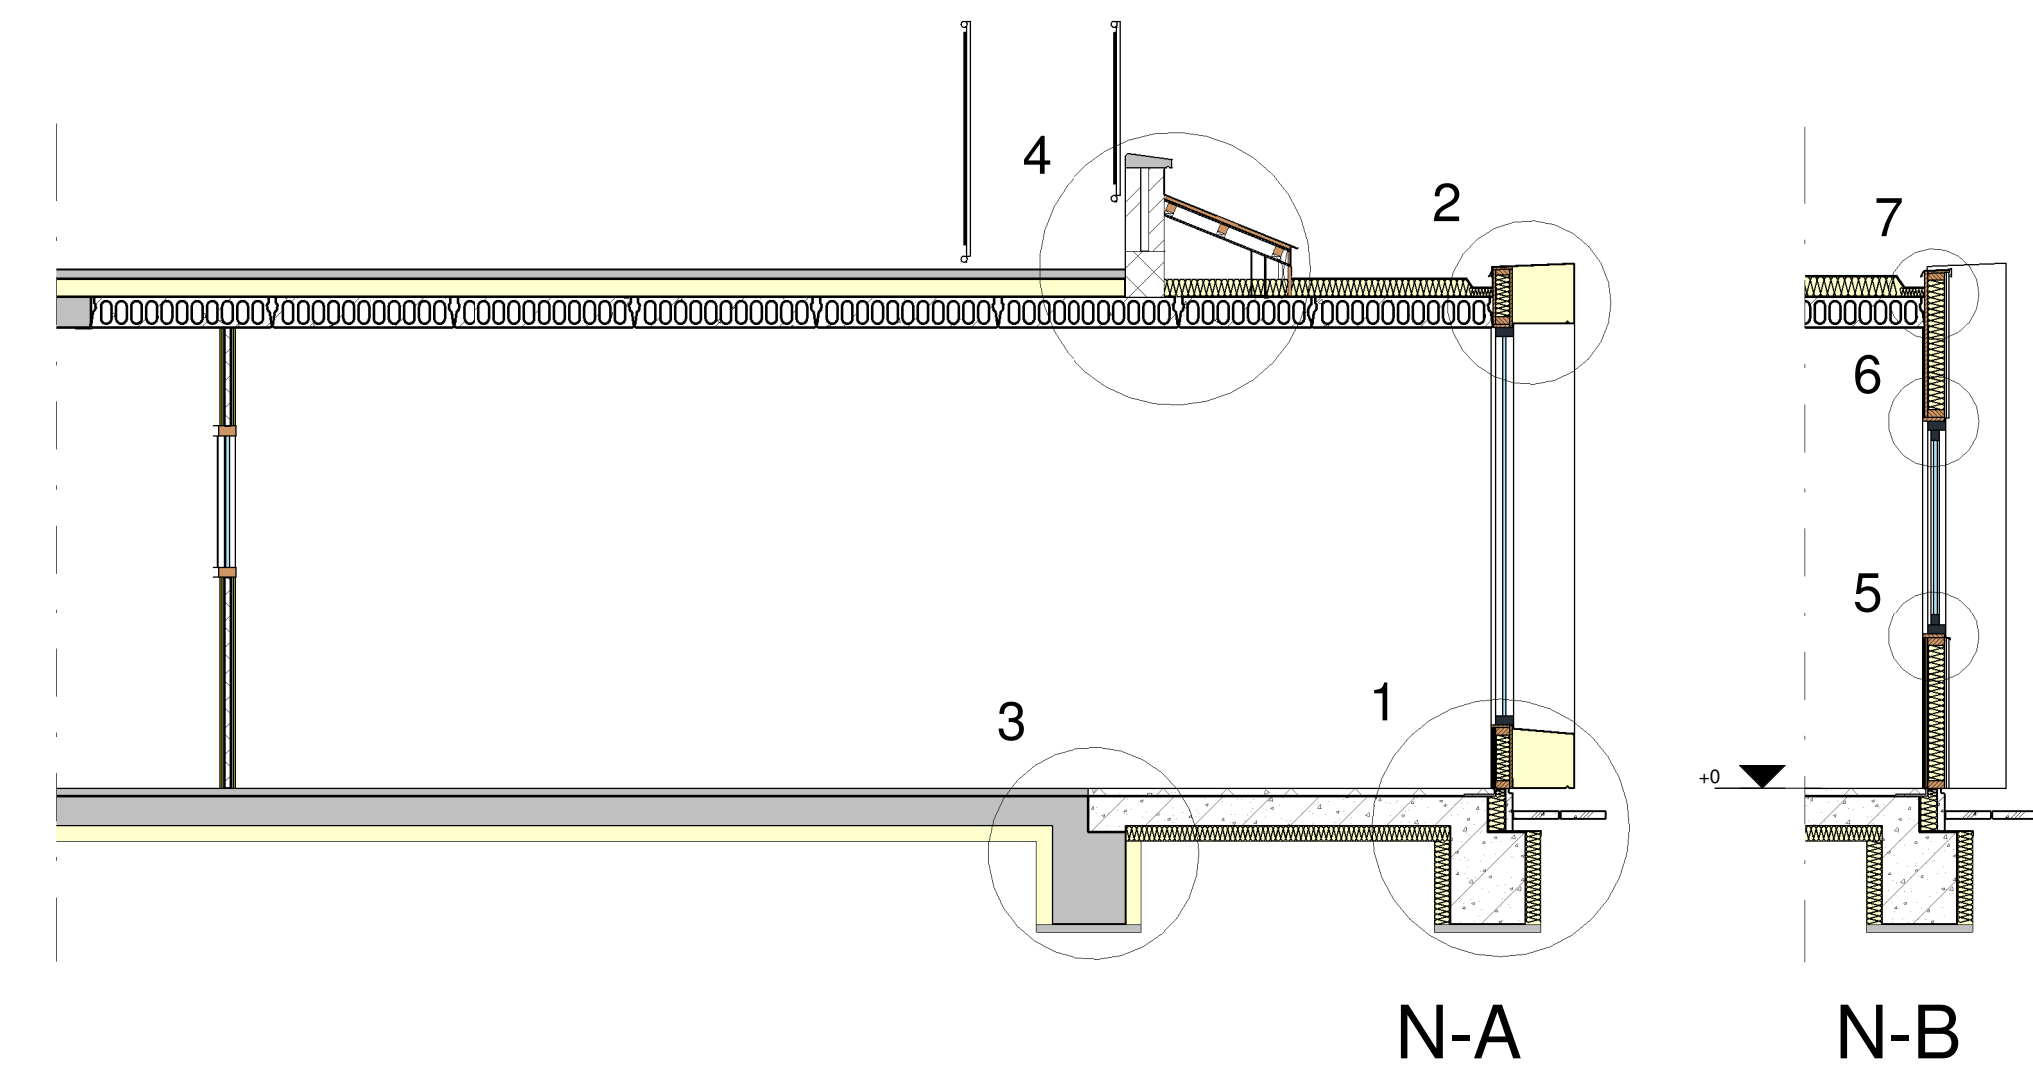
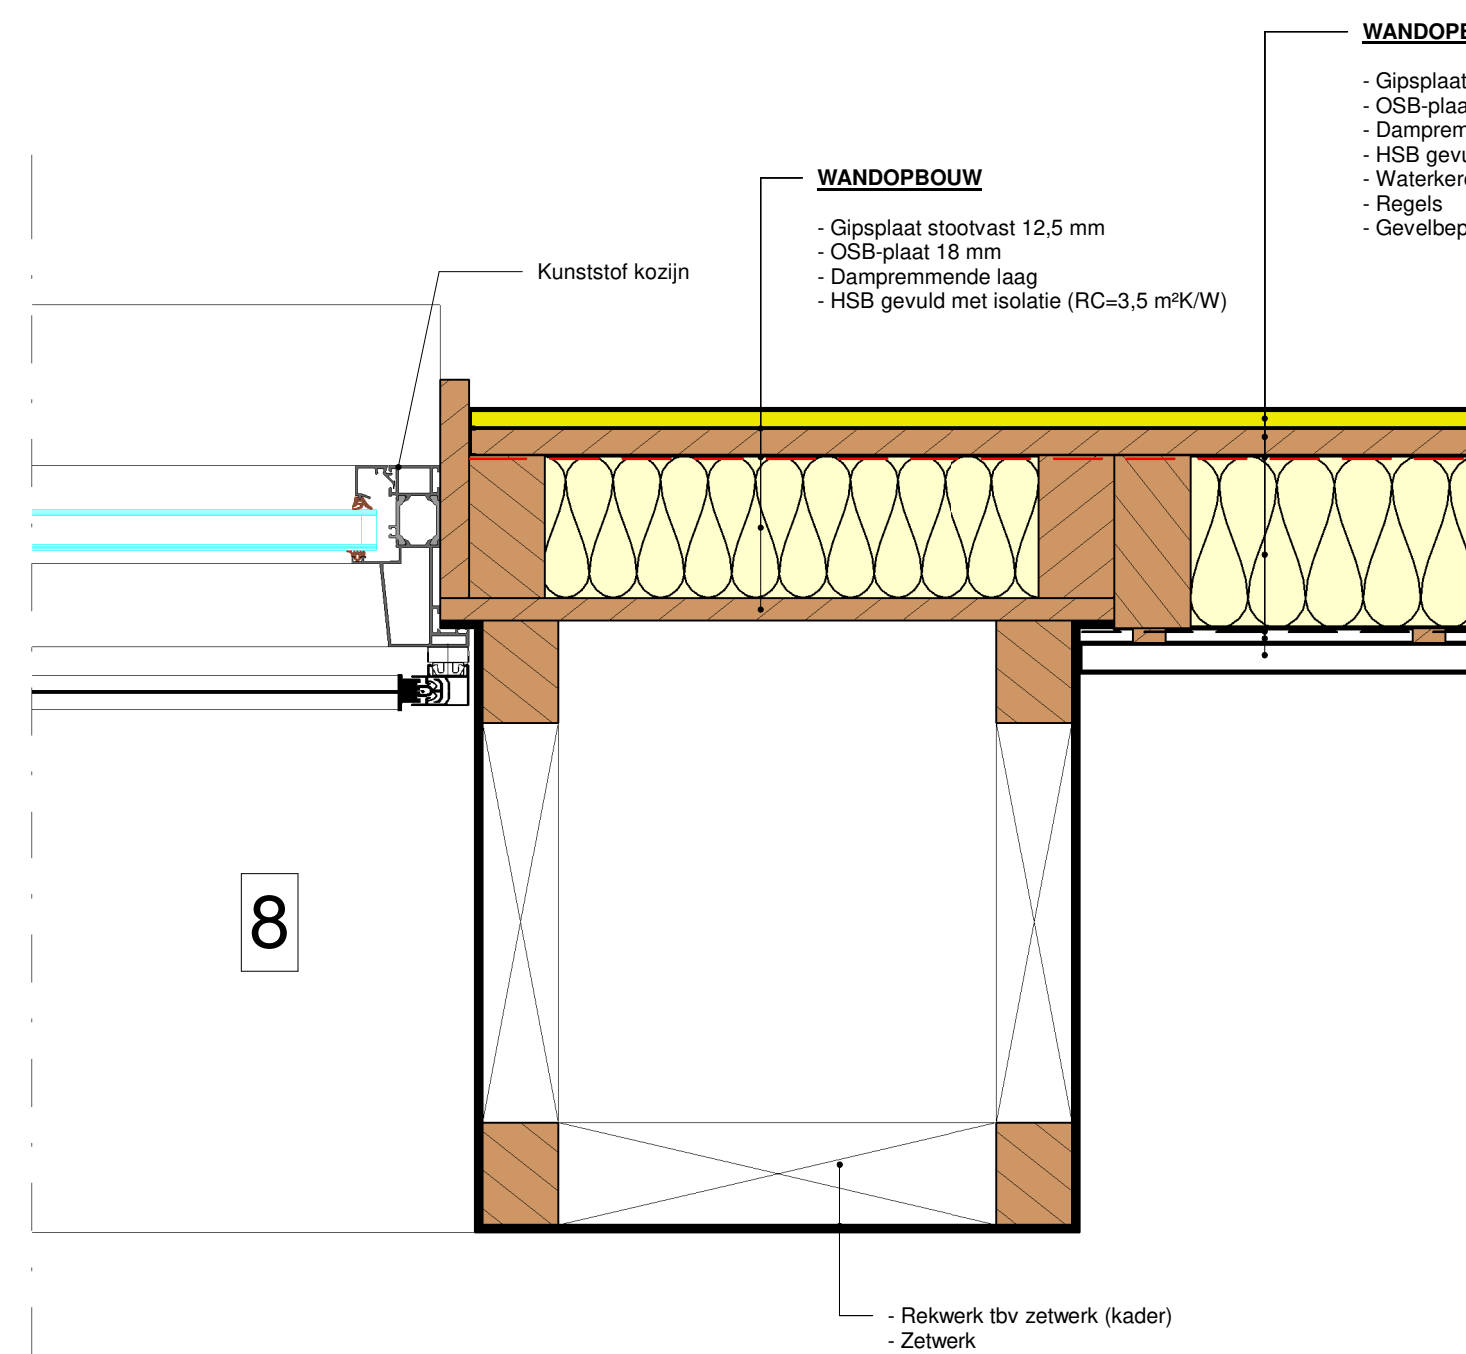
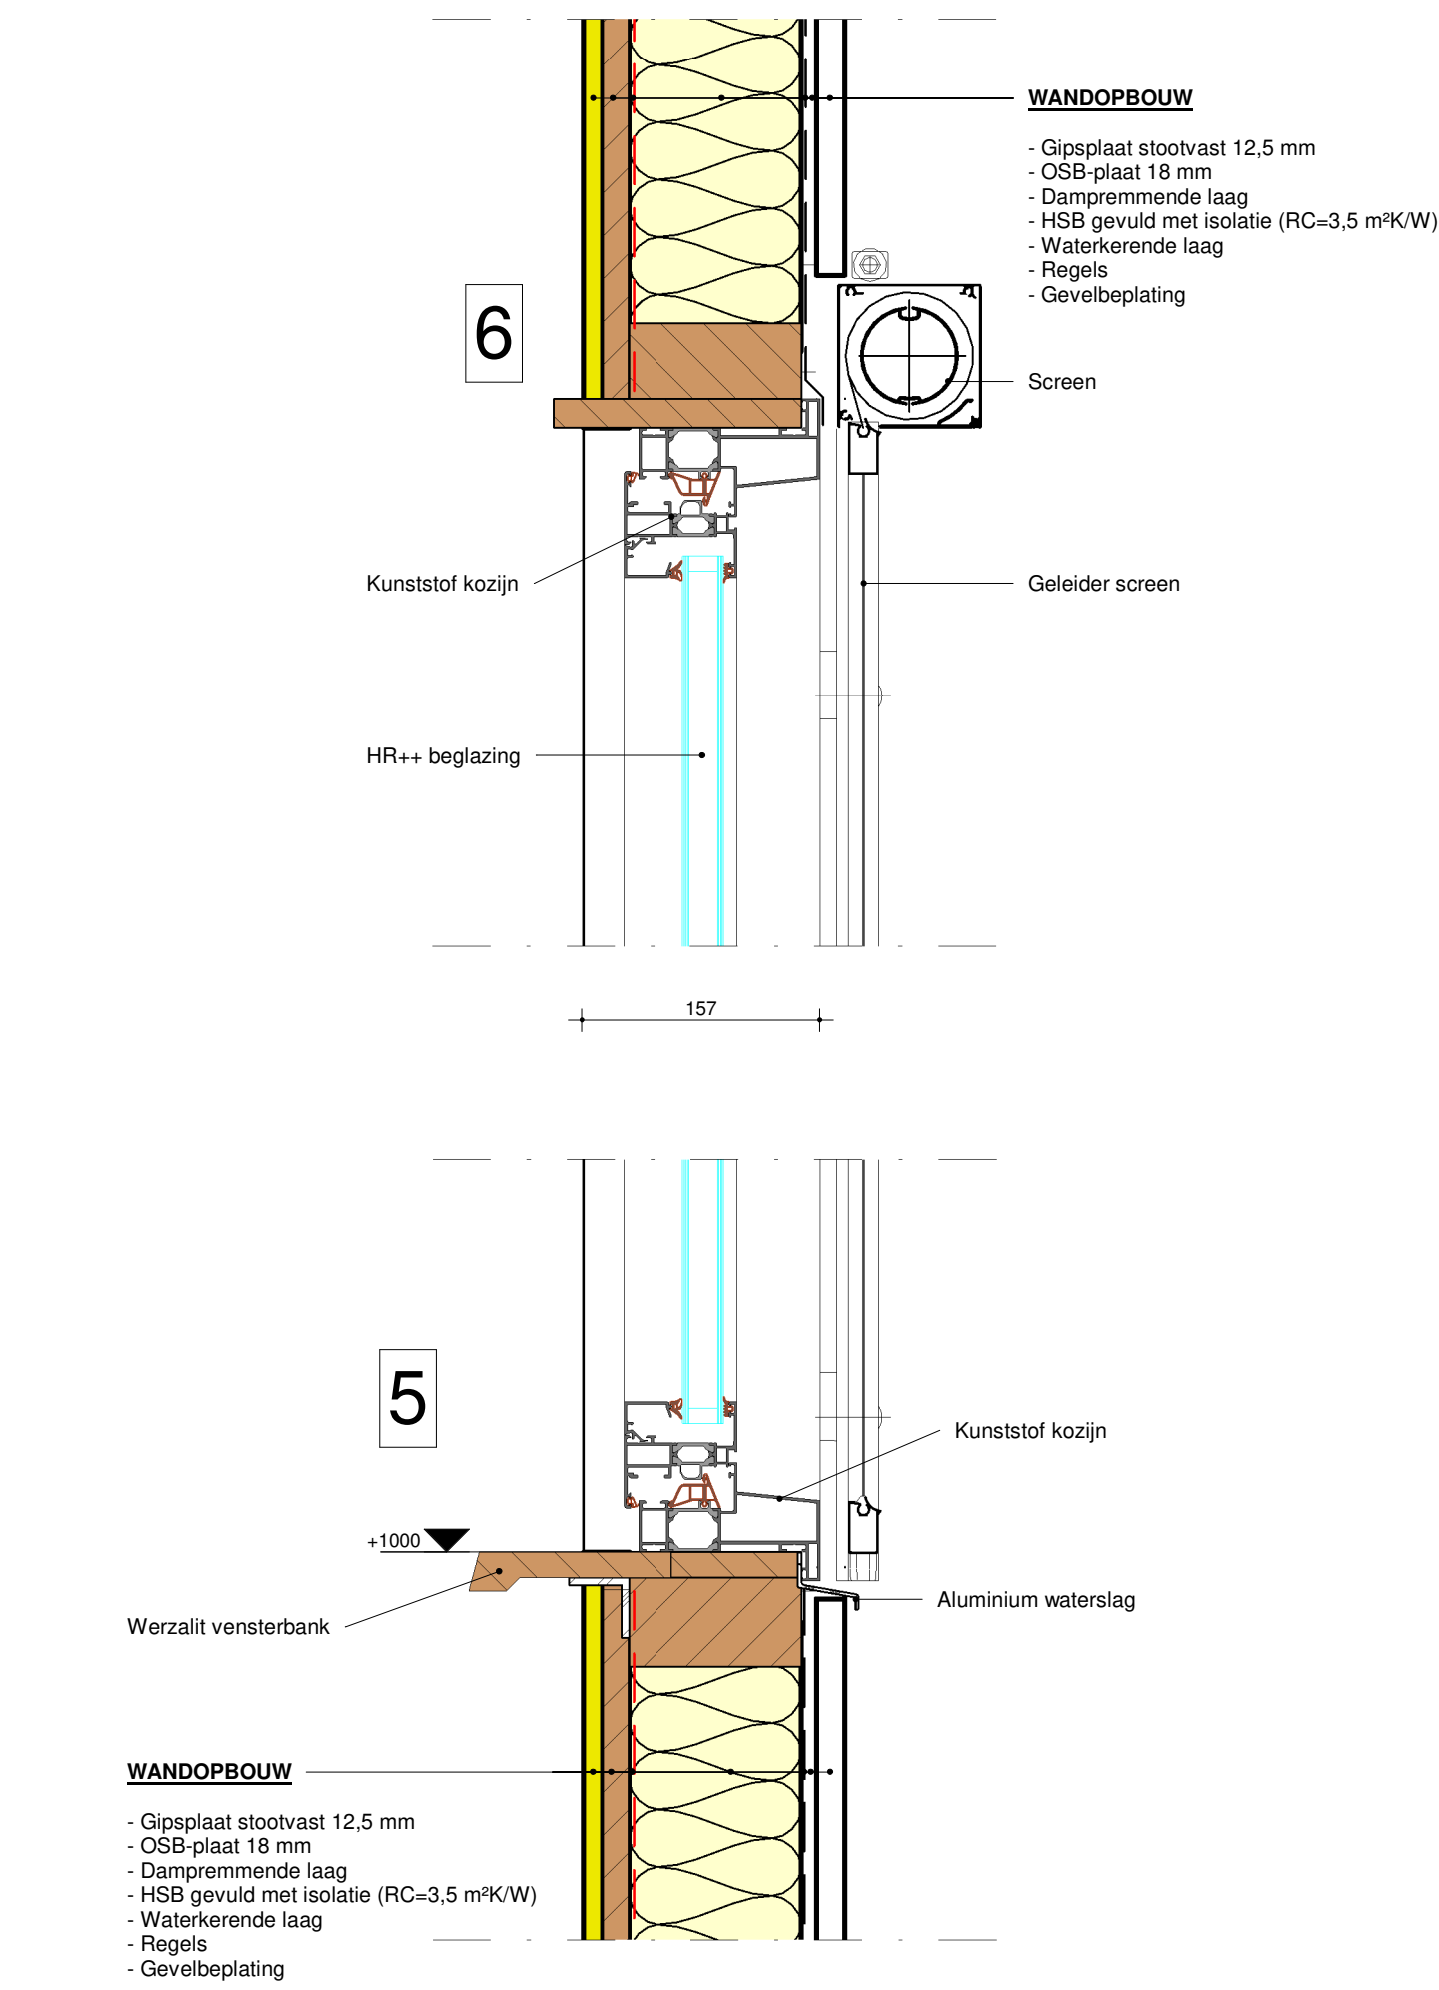
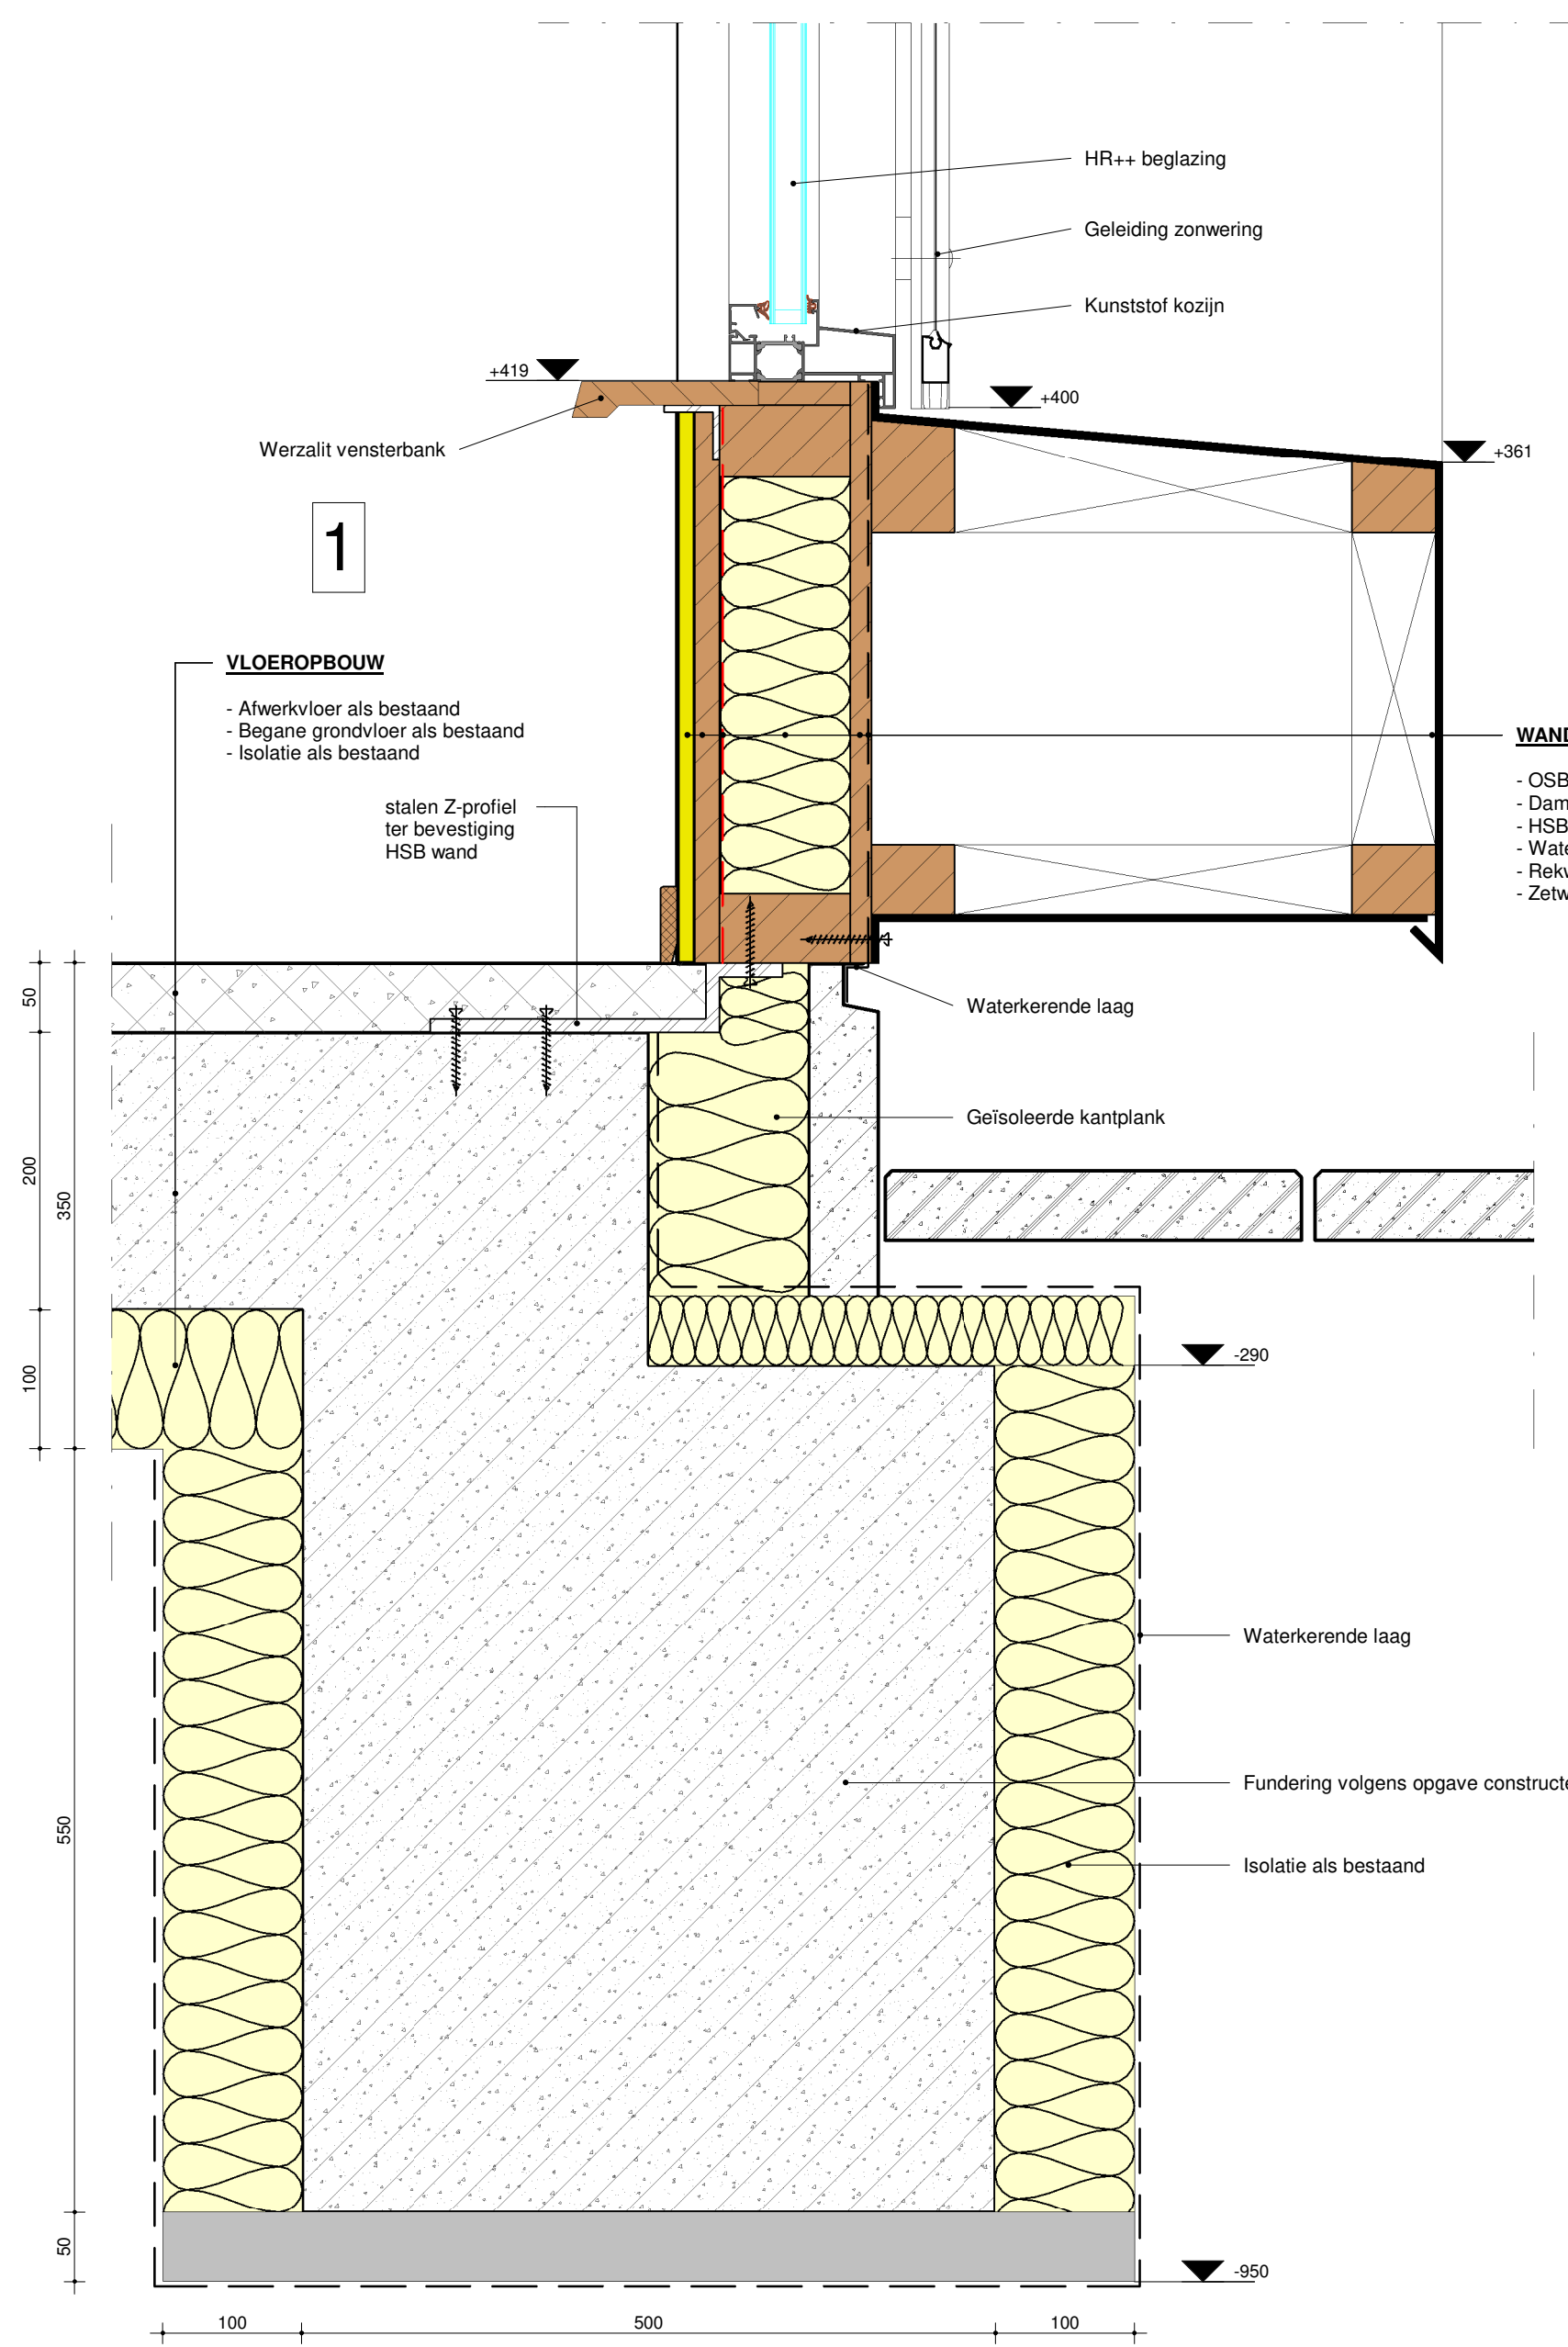
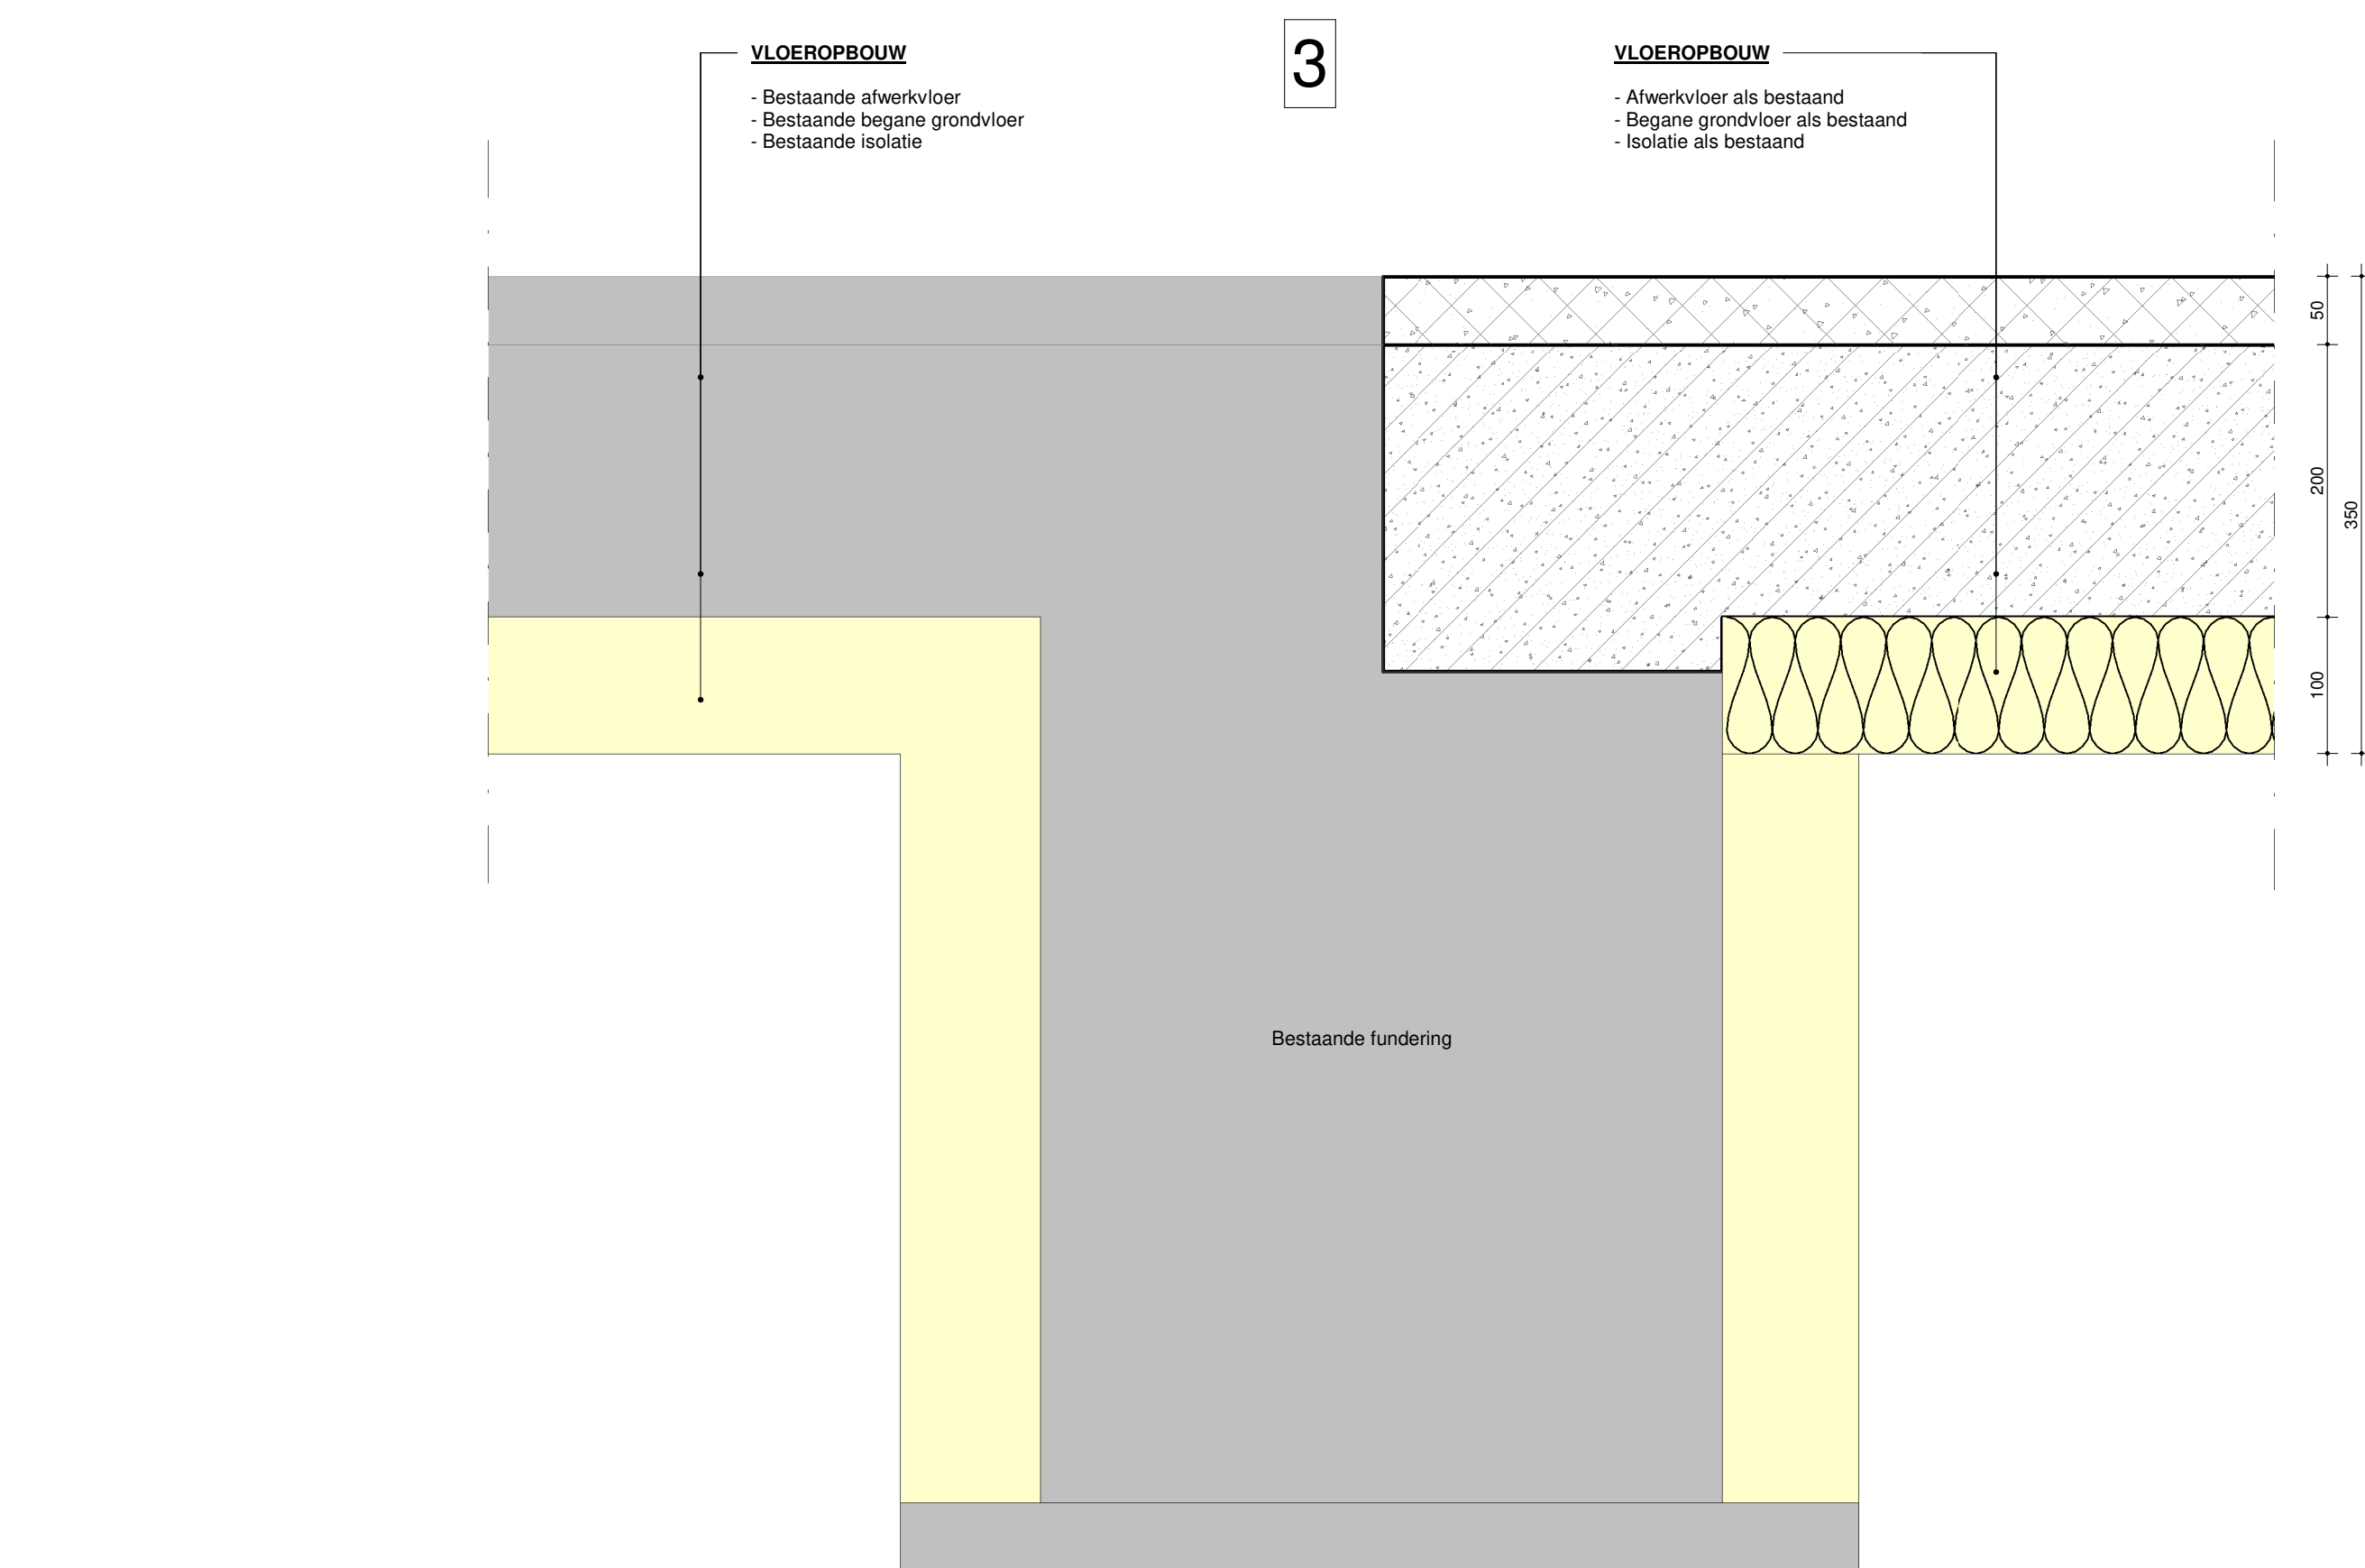
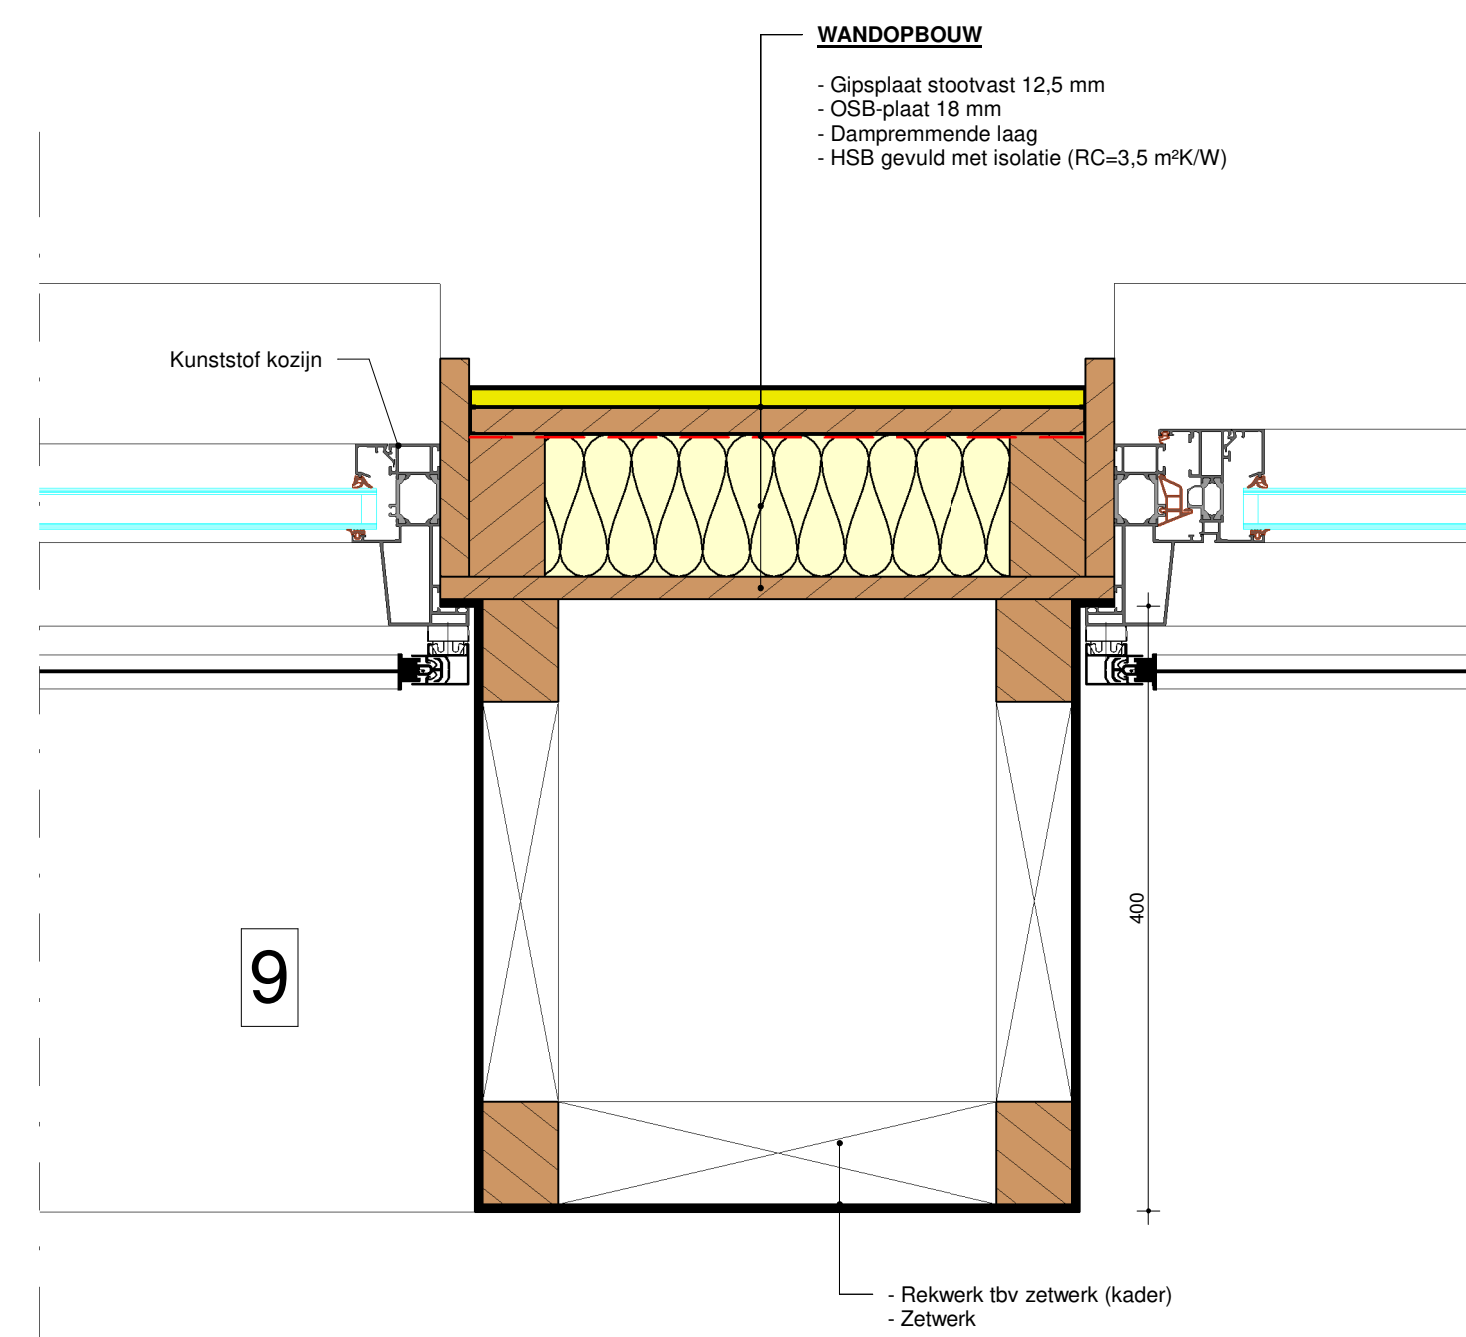
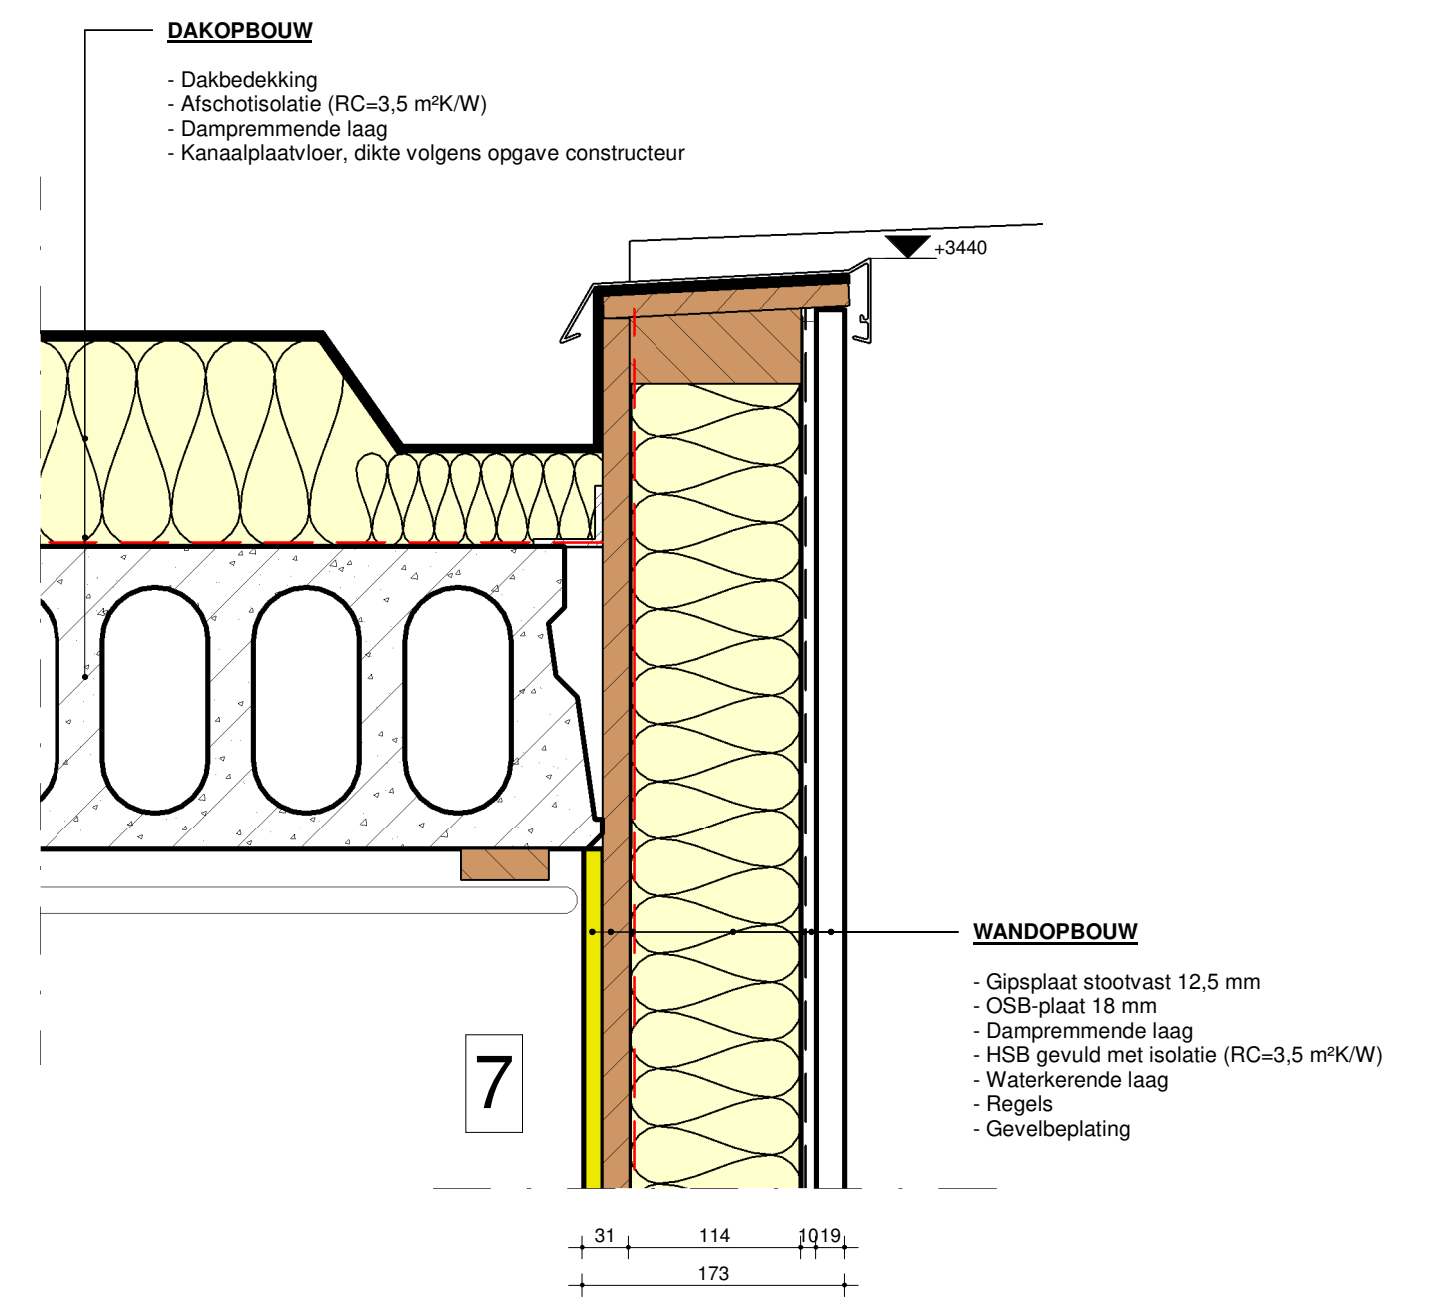
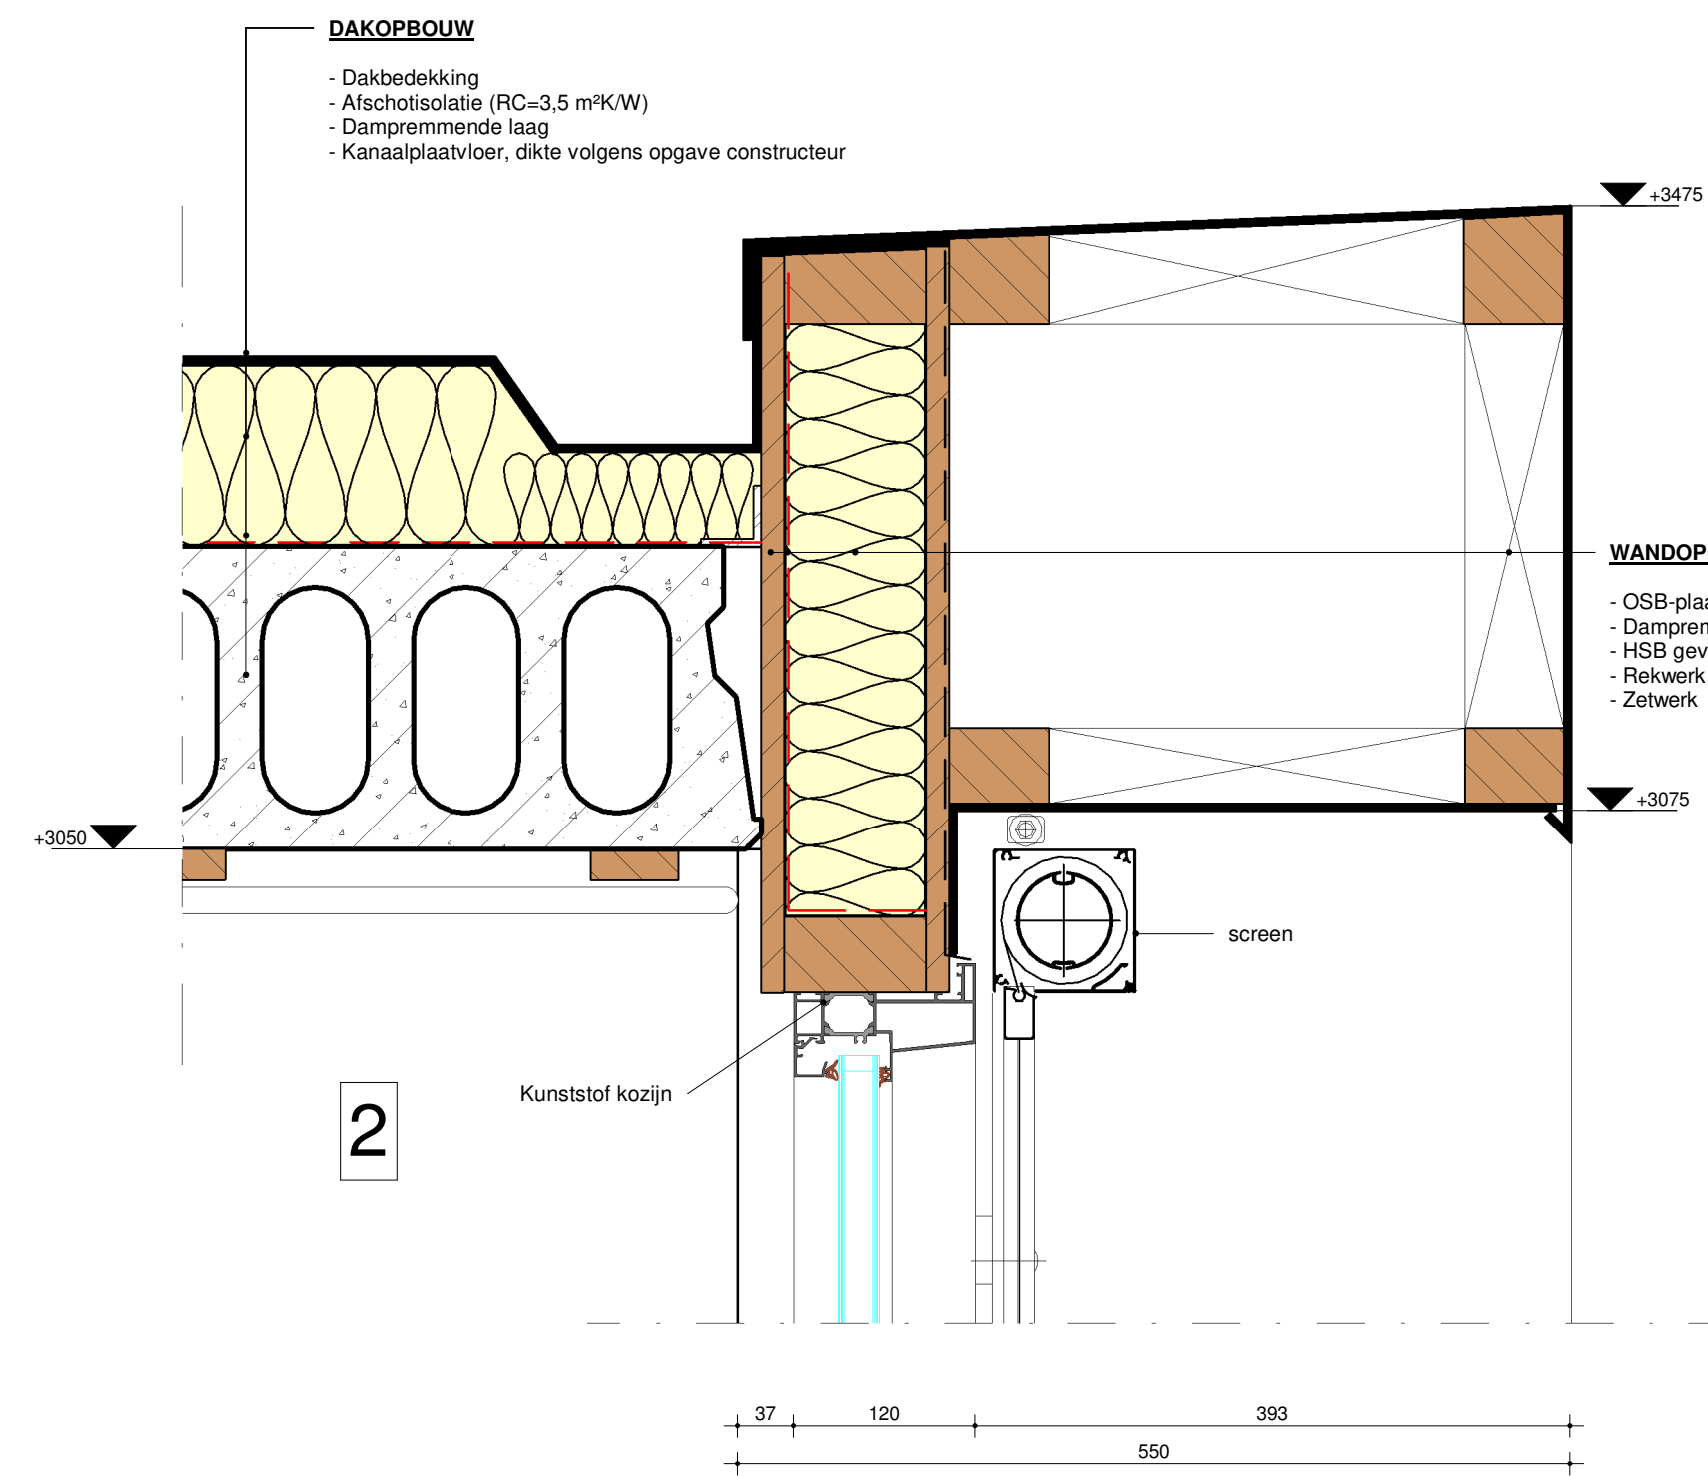


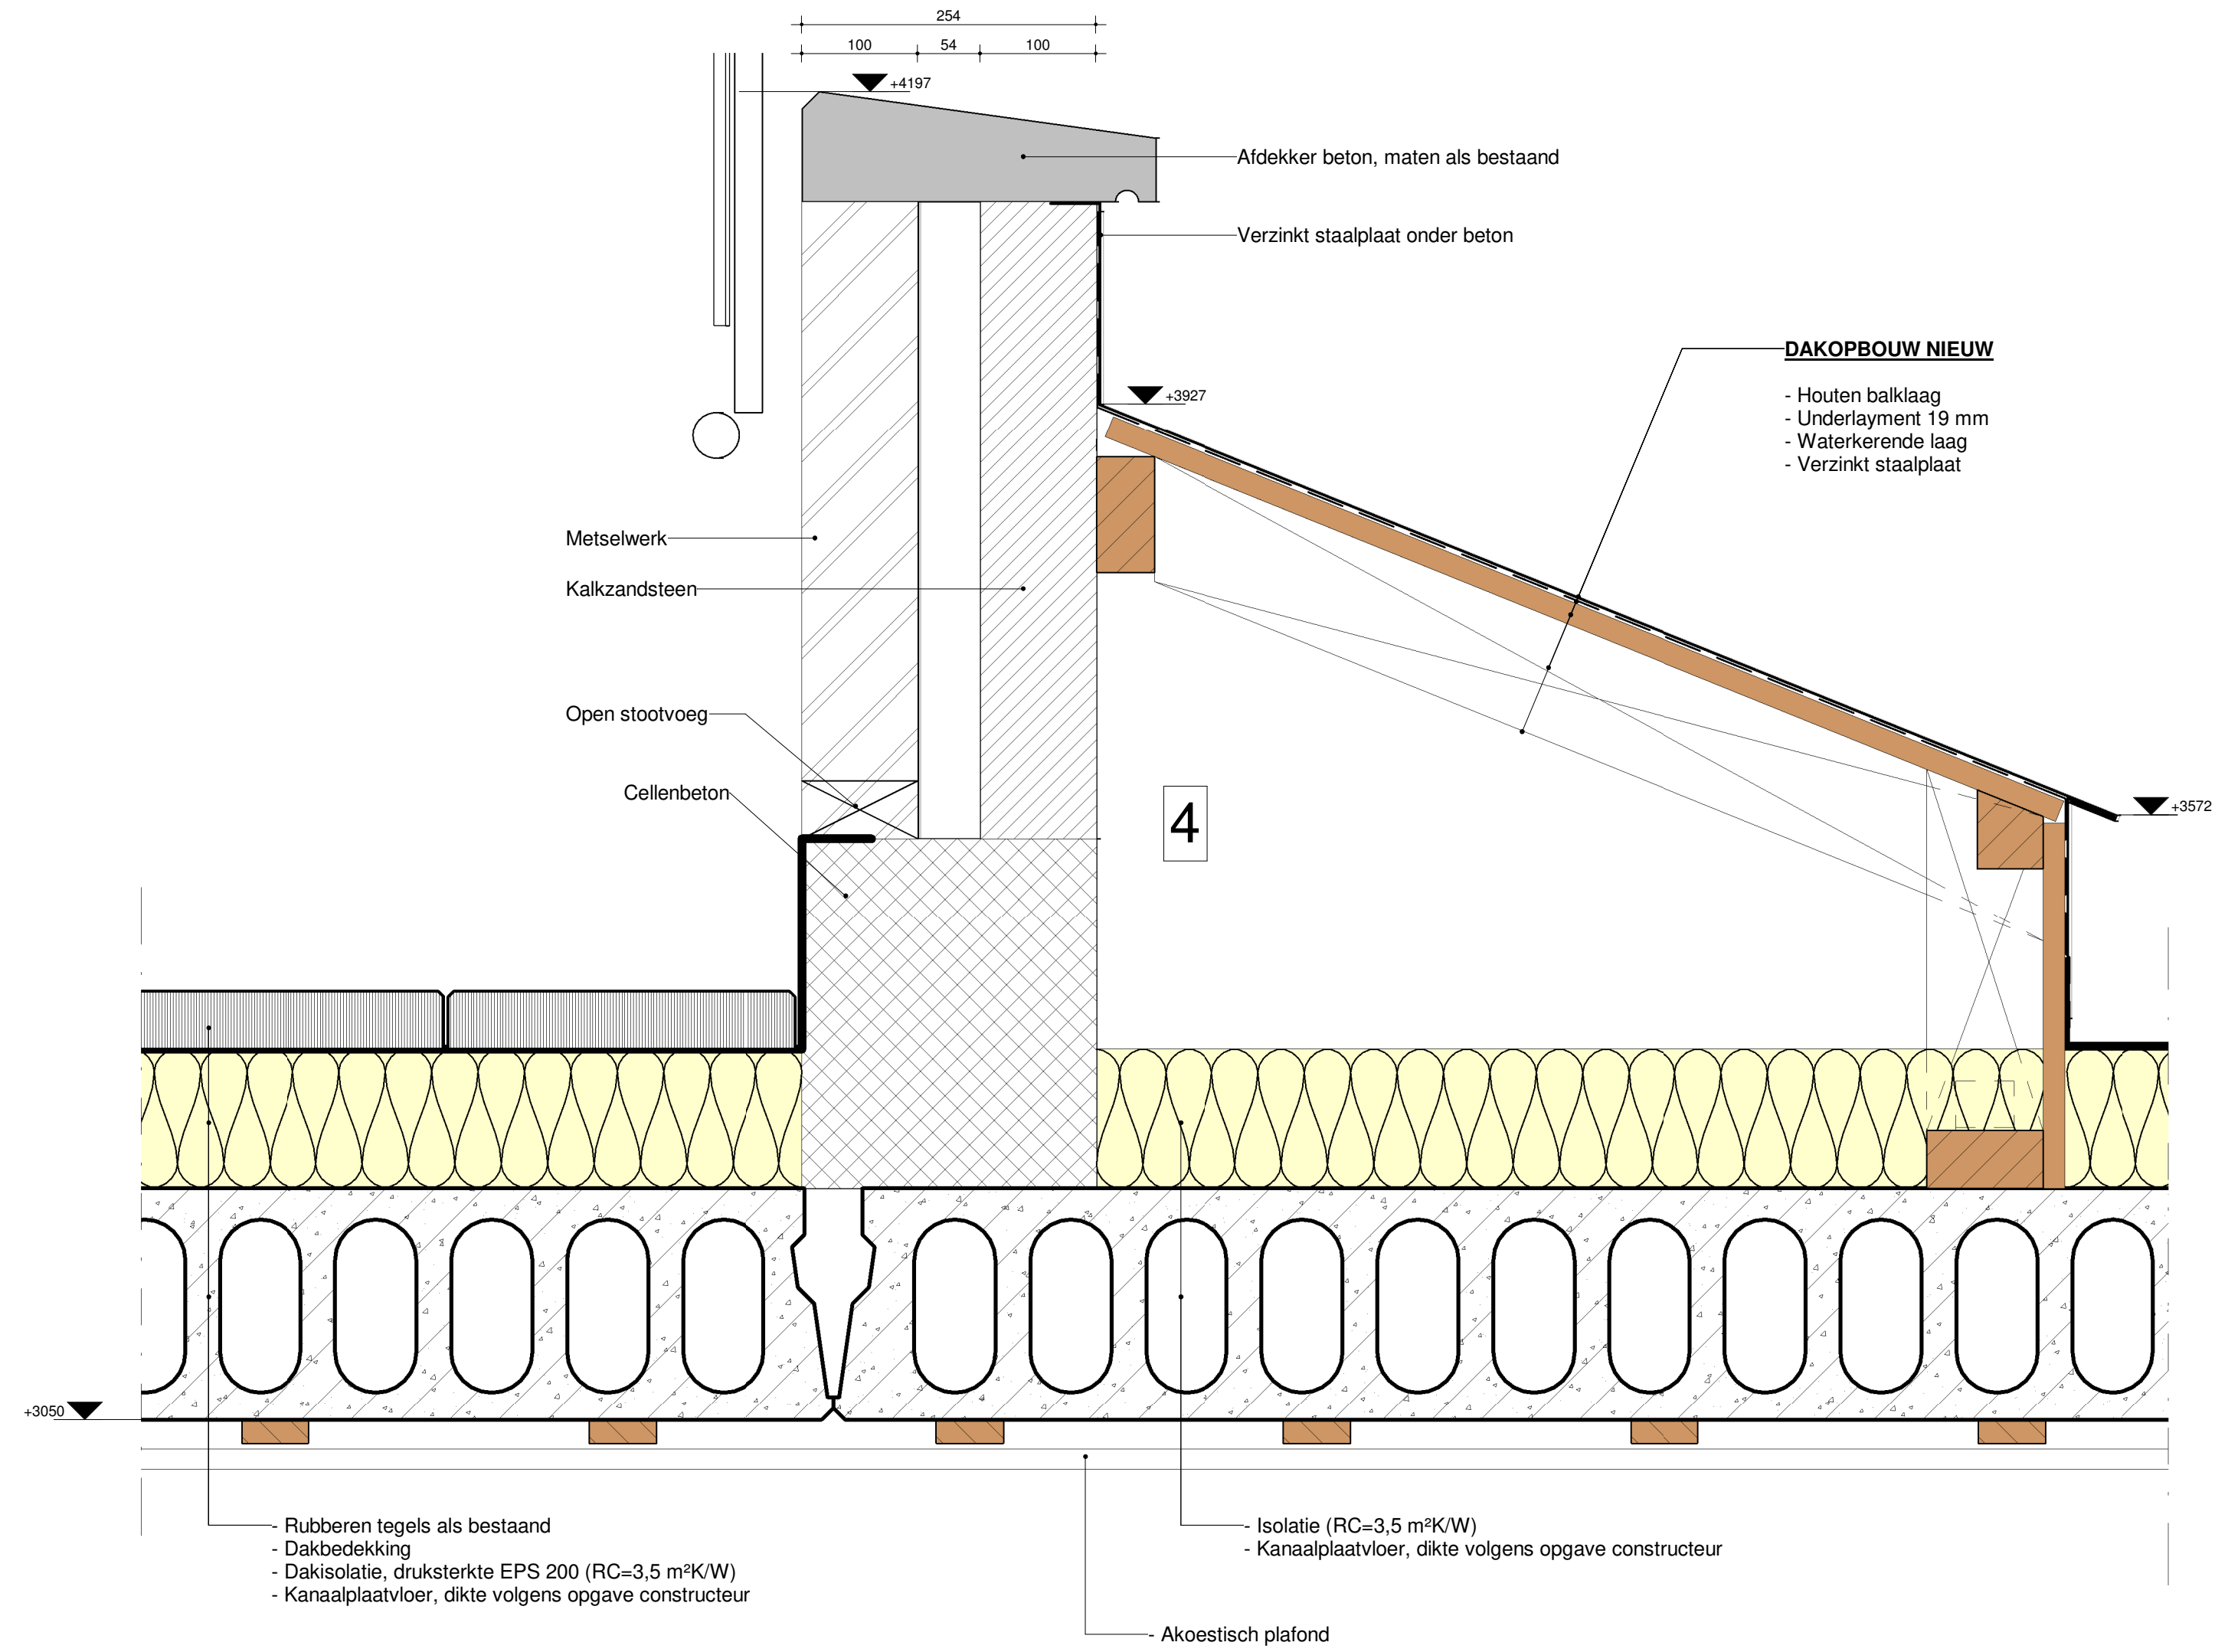

architectuur	tuin en landschap	interieurarchitectuur	bouwenmanagement
TE KIEFTE ARCHITECTEN			
project	www.tekifte.nl	tel: 074-2662430	
Uitbreiding/herinrichting Schoolgebouw de Esmarke te Enschede	formaat	A0	
opdrachtgever	schaal	1:5 / 1:50	
Gemeente Enschede / SKOE te Enschede	project-verantw.	H. te Kijfte	
omschrijving wijziging	datum	getekend	
	02-11-2018	A. Almas	
onderwerp	werfnummer		