




GEBOUW A, B, D - GEVEL 1 (WESTGEVEL)

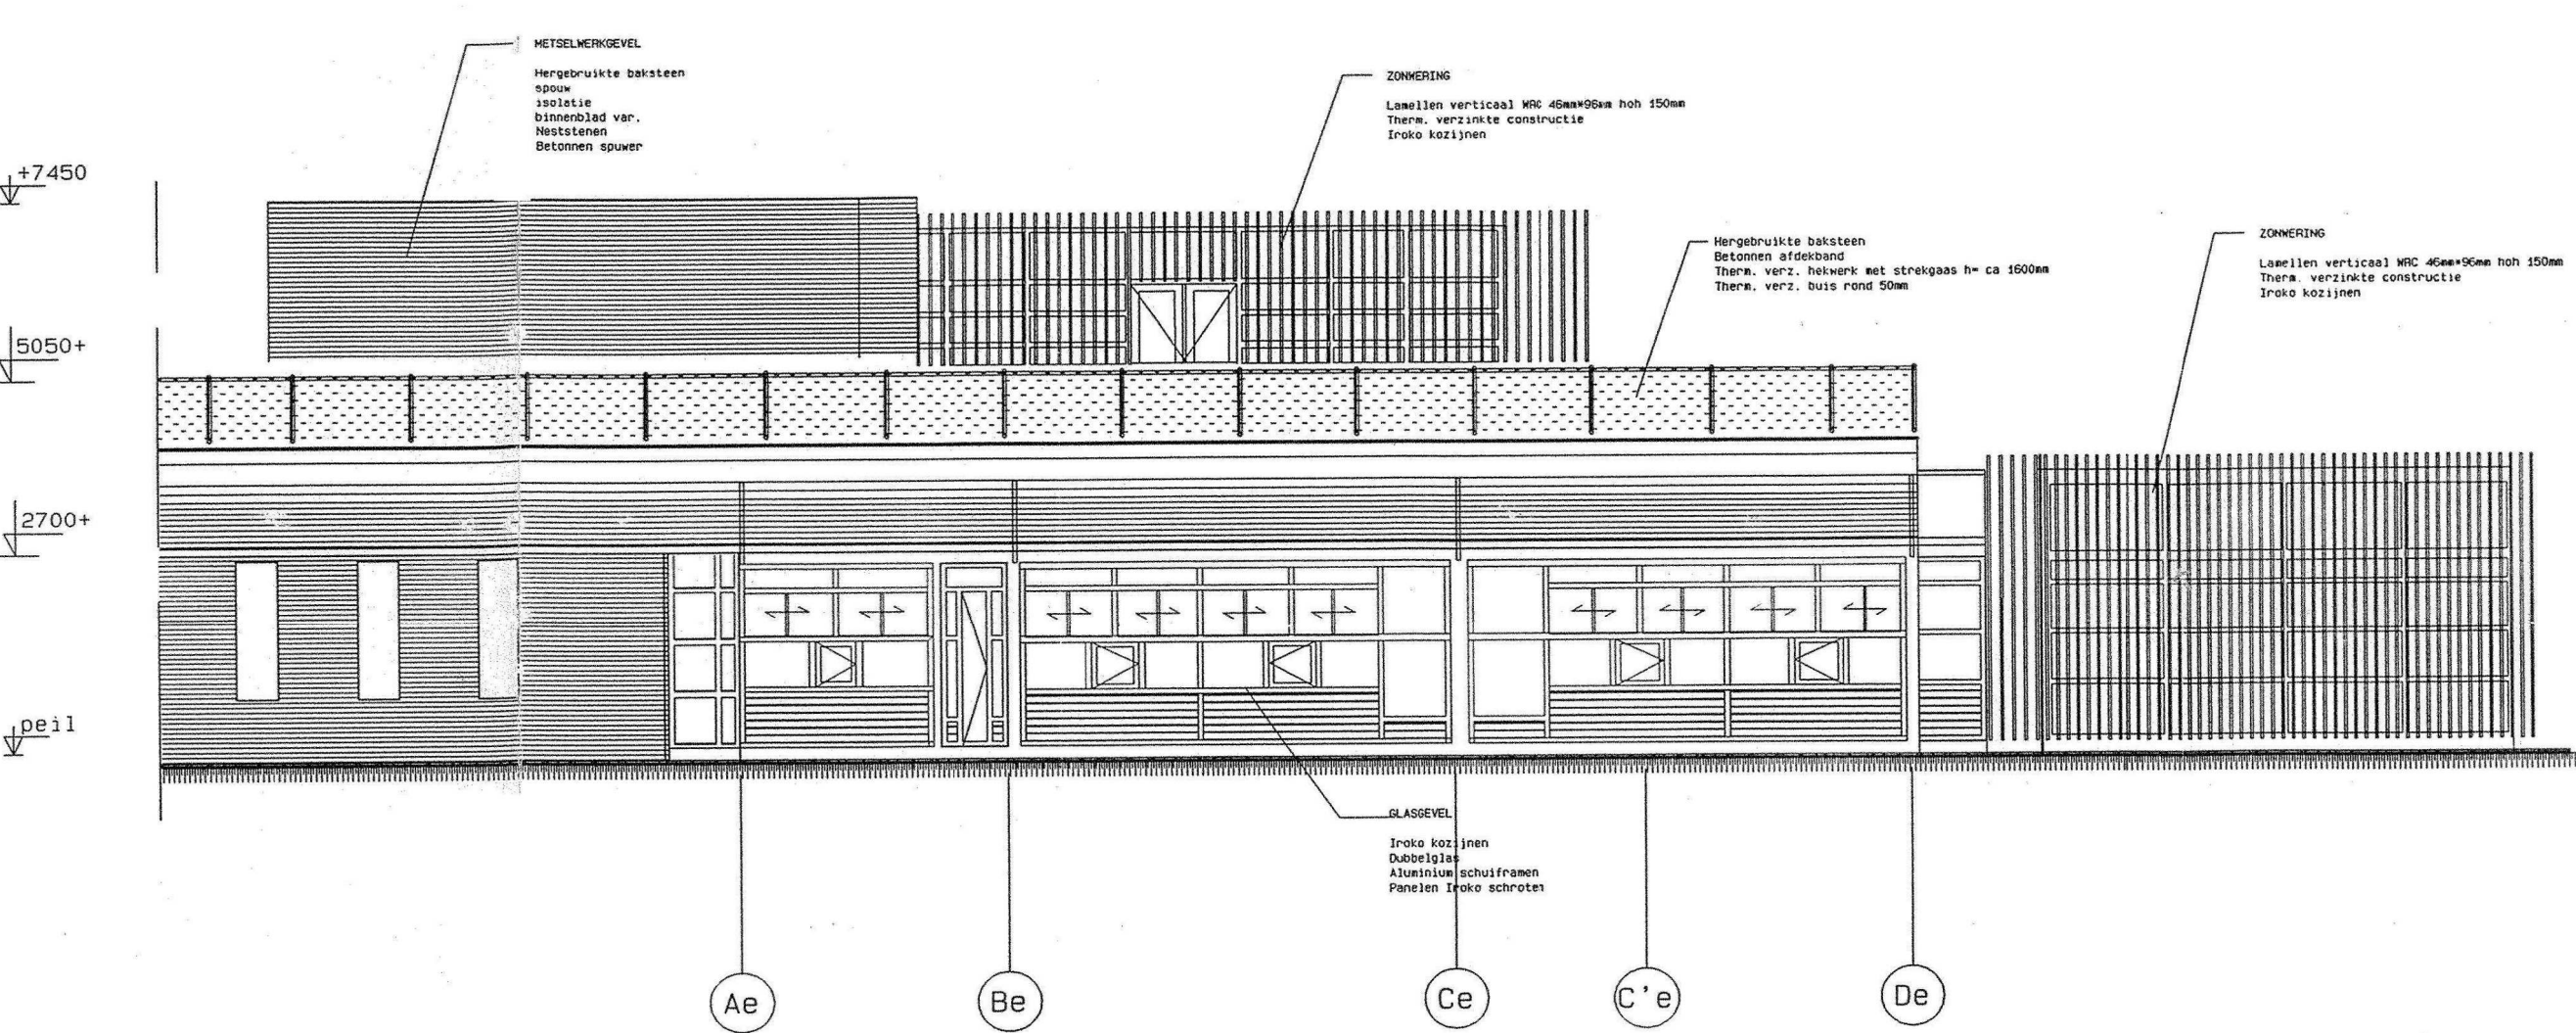


GEBOUW E - GEVEL 1 (WESTGEVEL)

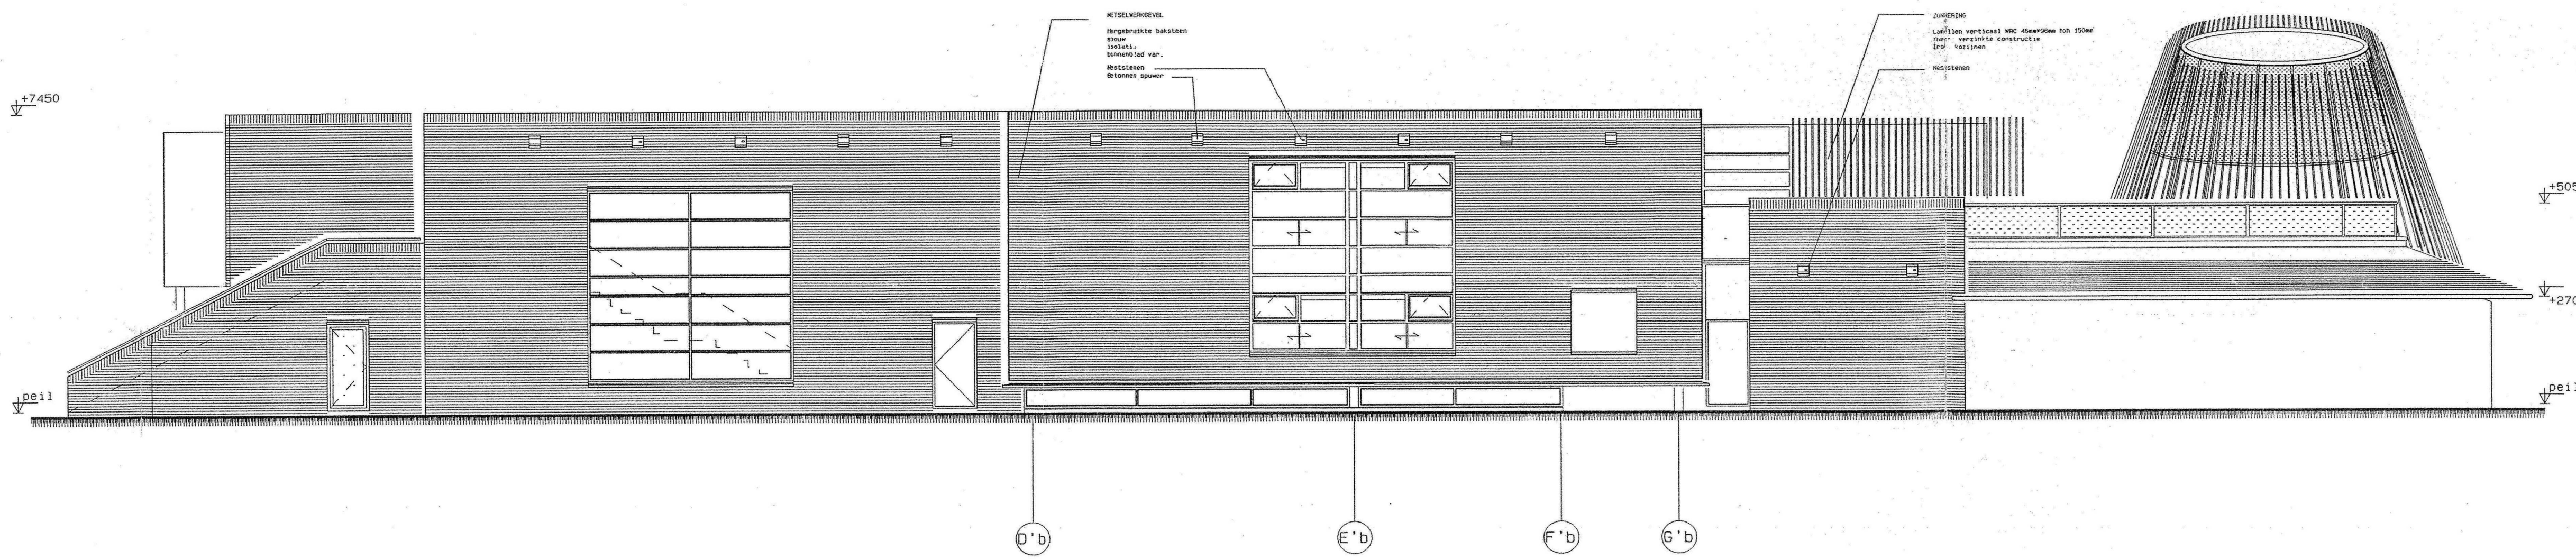

GEBOUW B - GEVEL 2 (NOORDGEVEL)

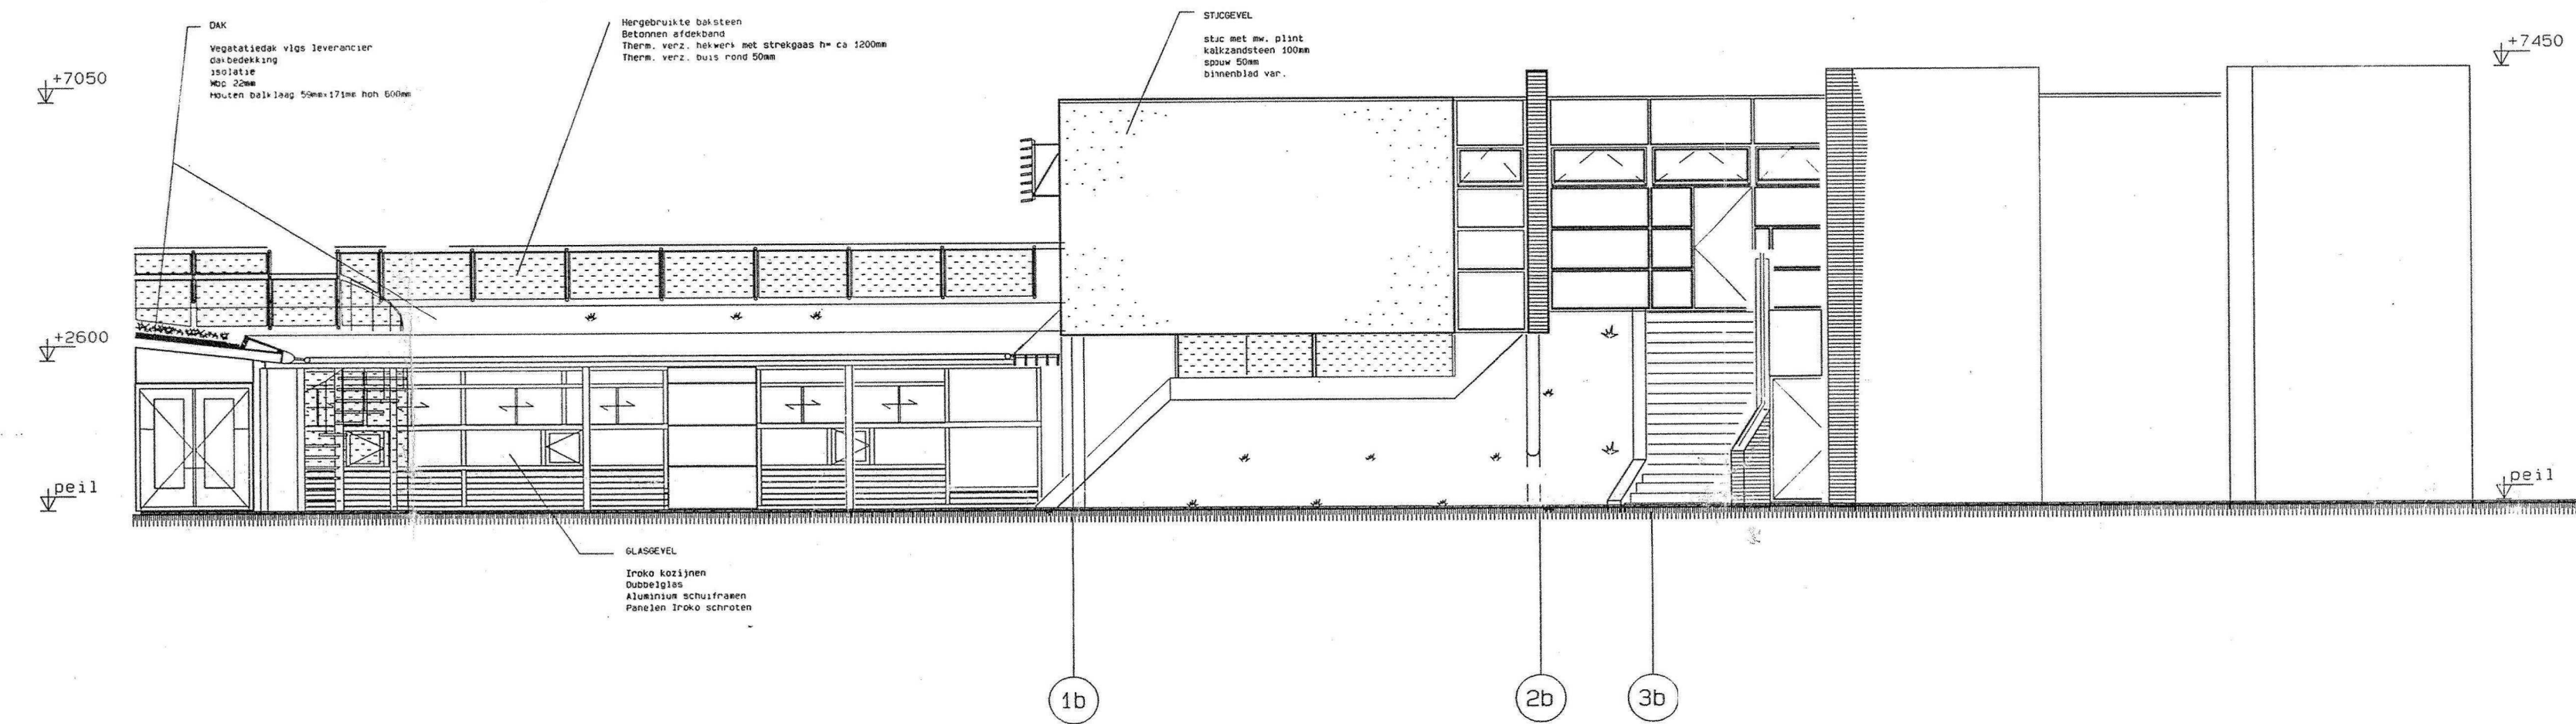


GEBOUW B - GEVEL 3 (OOSTGEVEL)

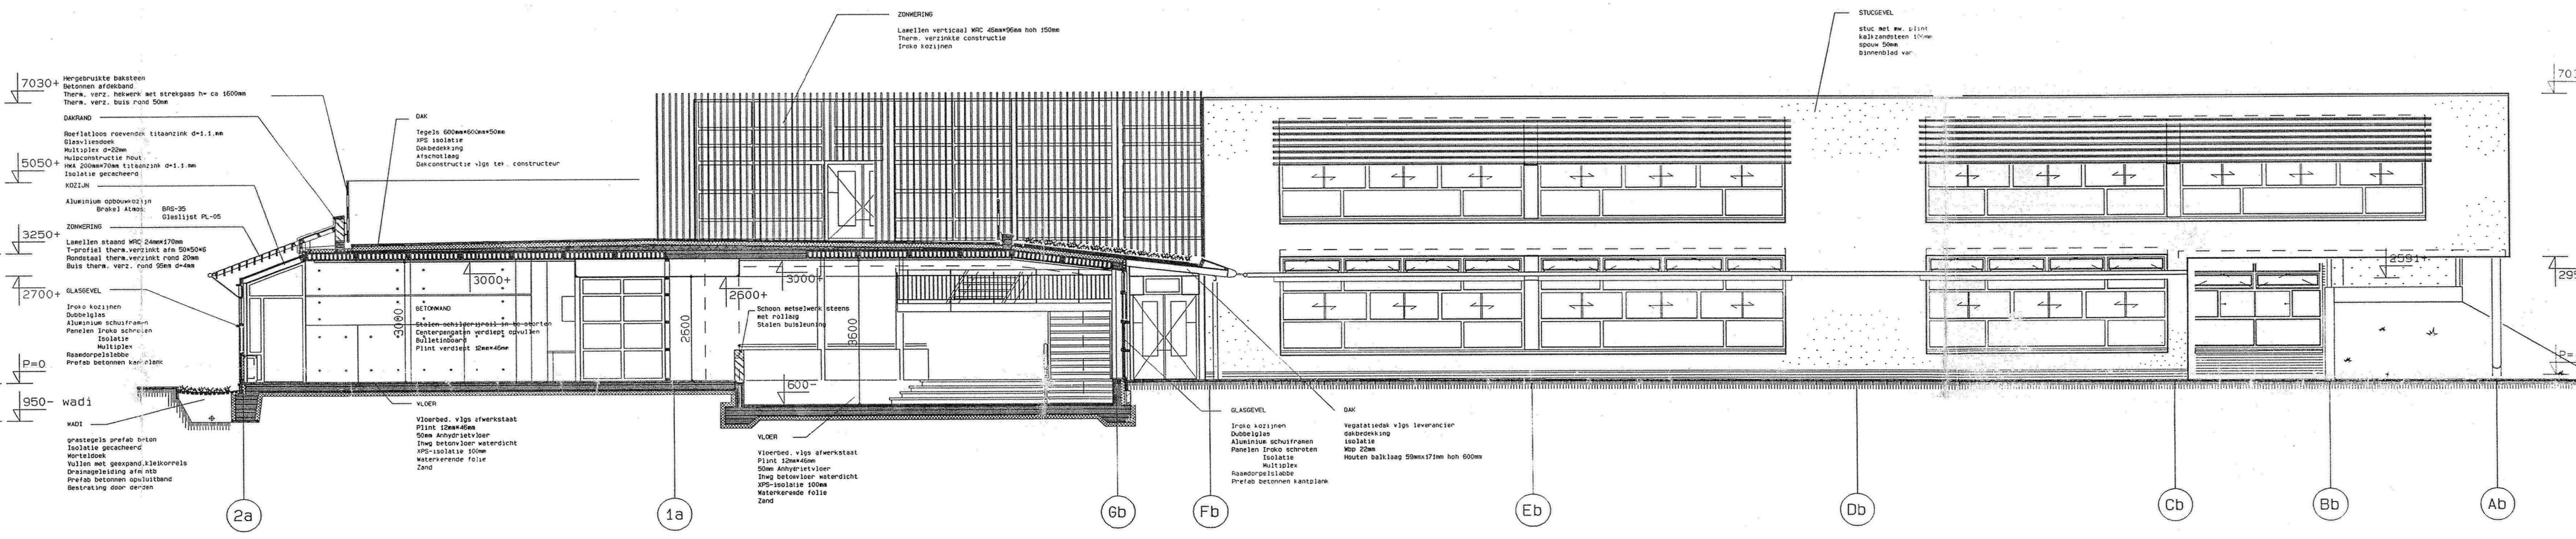

DOORSNEDE B-B'

GEBOUW B - GEVEL 4 (ZUIDGEVEL)

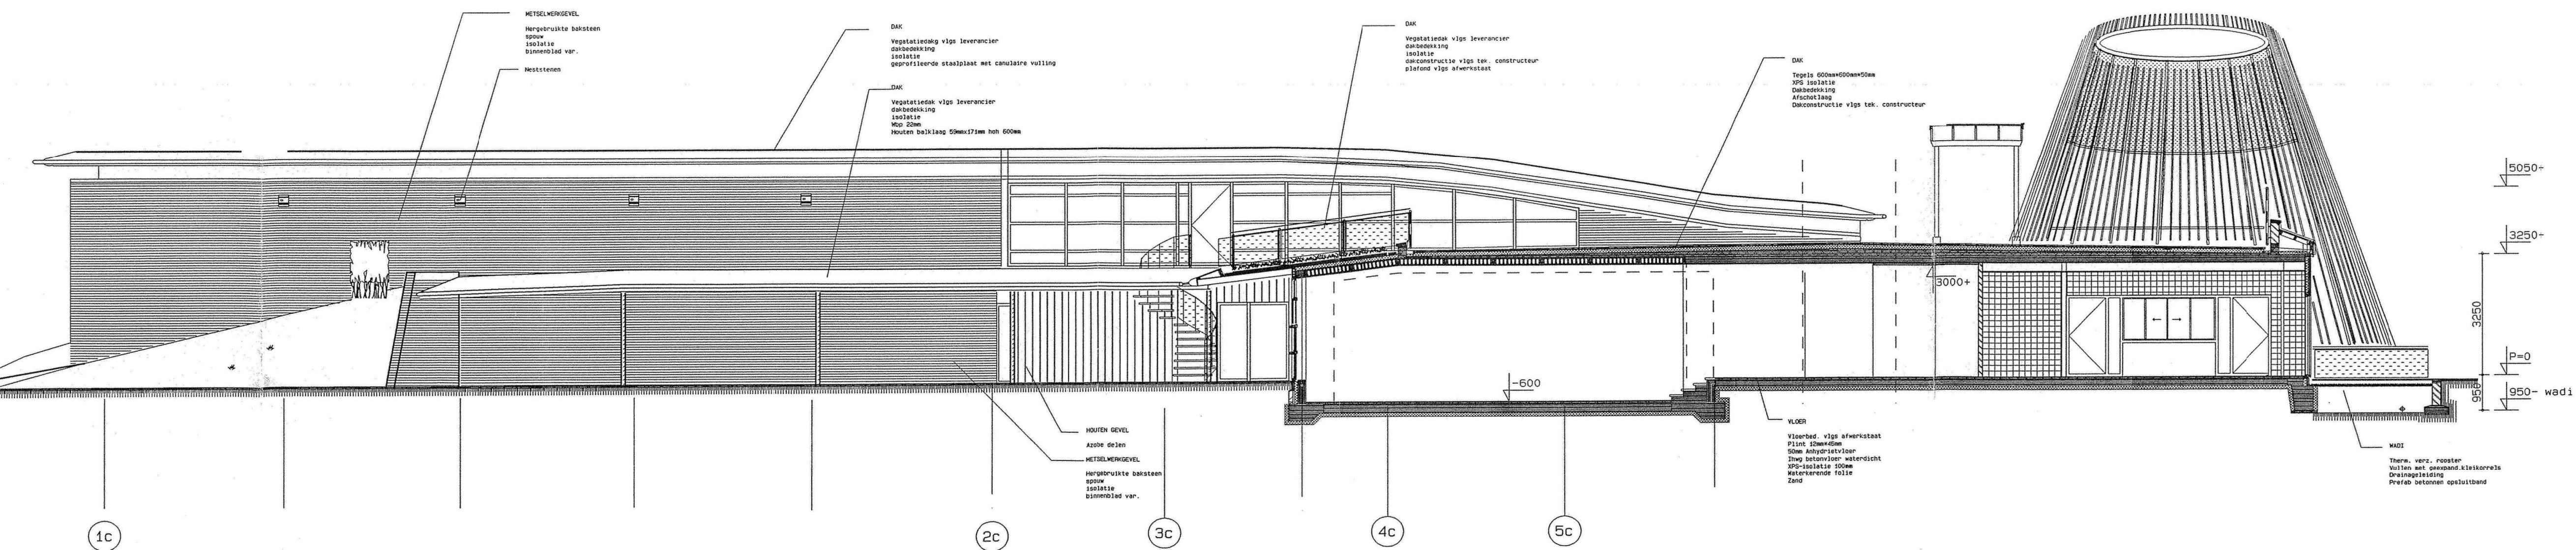

GEBOUW C - GEVEL 5 (NOORDGEVEL)

DOORSNEDE B'-B'

architectuur | tuin en landschap | interieurarchitectuur | bouwmanagement

TE KIEFFE ARCHITECTEN

project www.tekiffe.nl tel: 074-2664330
formaat A0
Uitbreiding/herinrichting Schoolgebouw de Esmarke te Enschede
schaal 1:100
opdrachtgever Gemeente Enschede / SKOE te Enschede
project-verantw. H. te Kieffe
datum 02-11-2018
getekend A. Almas
omschrijving wijziging

onderwerp werkrummer

16116

blad

GEVELS BESTAAND P02