


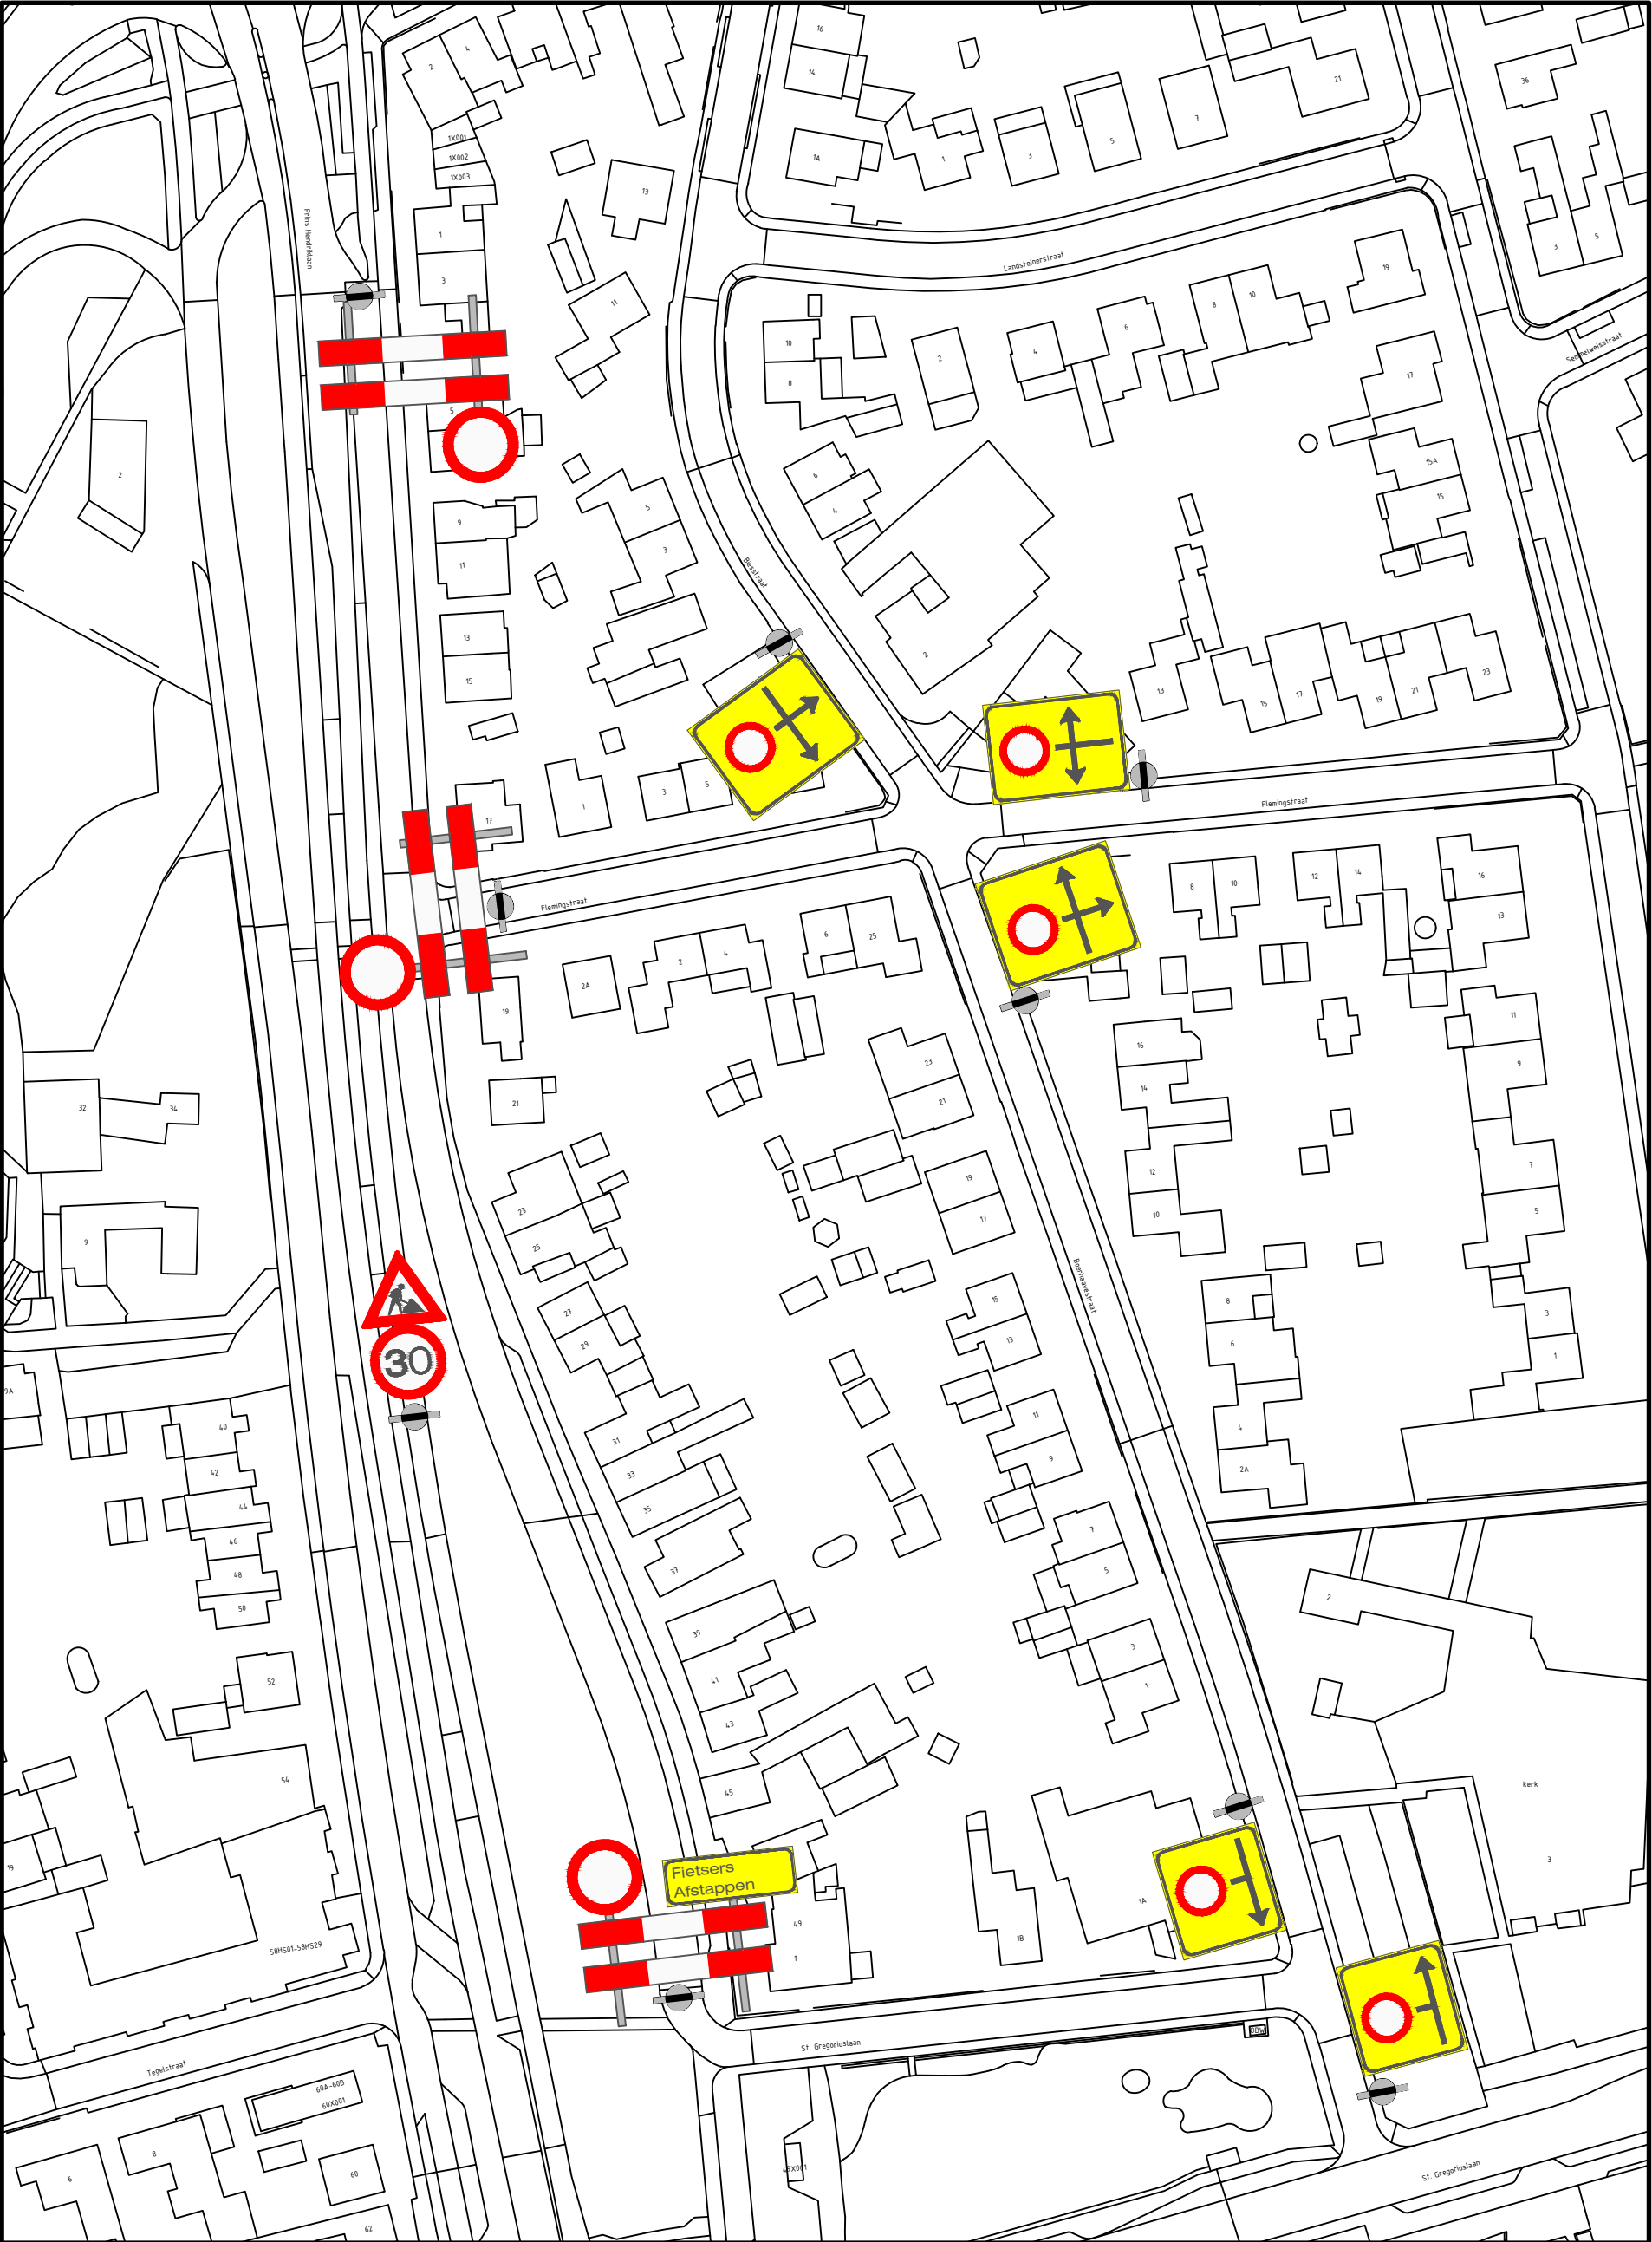

OPMERKINGEN: Maten in meters tenzij anders vermeld					
REV:	REVISIE OMSCHRIJVING:			DATUM:	VER.:
NO: CTV-W-Hendrikklaan-02	SCHAAL: ?	BLAD: 1/1	GETEKEND: FrK	DATUM: 11-02-2019	AKKOORD:
	AFDELING OPENBARE RUIMTE		Rioolvervanging Prins Hendrikklaan Parallelweg Pr. Hendrikklaan ged. tussen Gregoriuslaan en de Dorpstraat Tijdelijke verkeersmaatregel		
	TEAM CIVIELE TECHNIEK				