


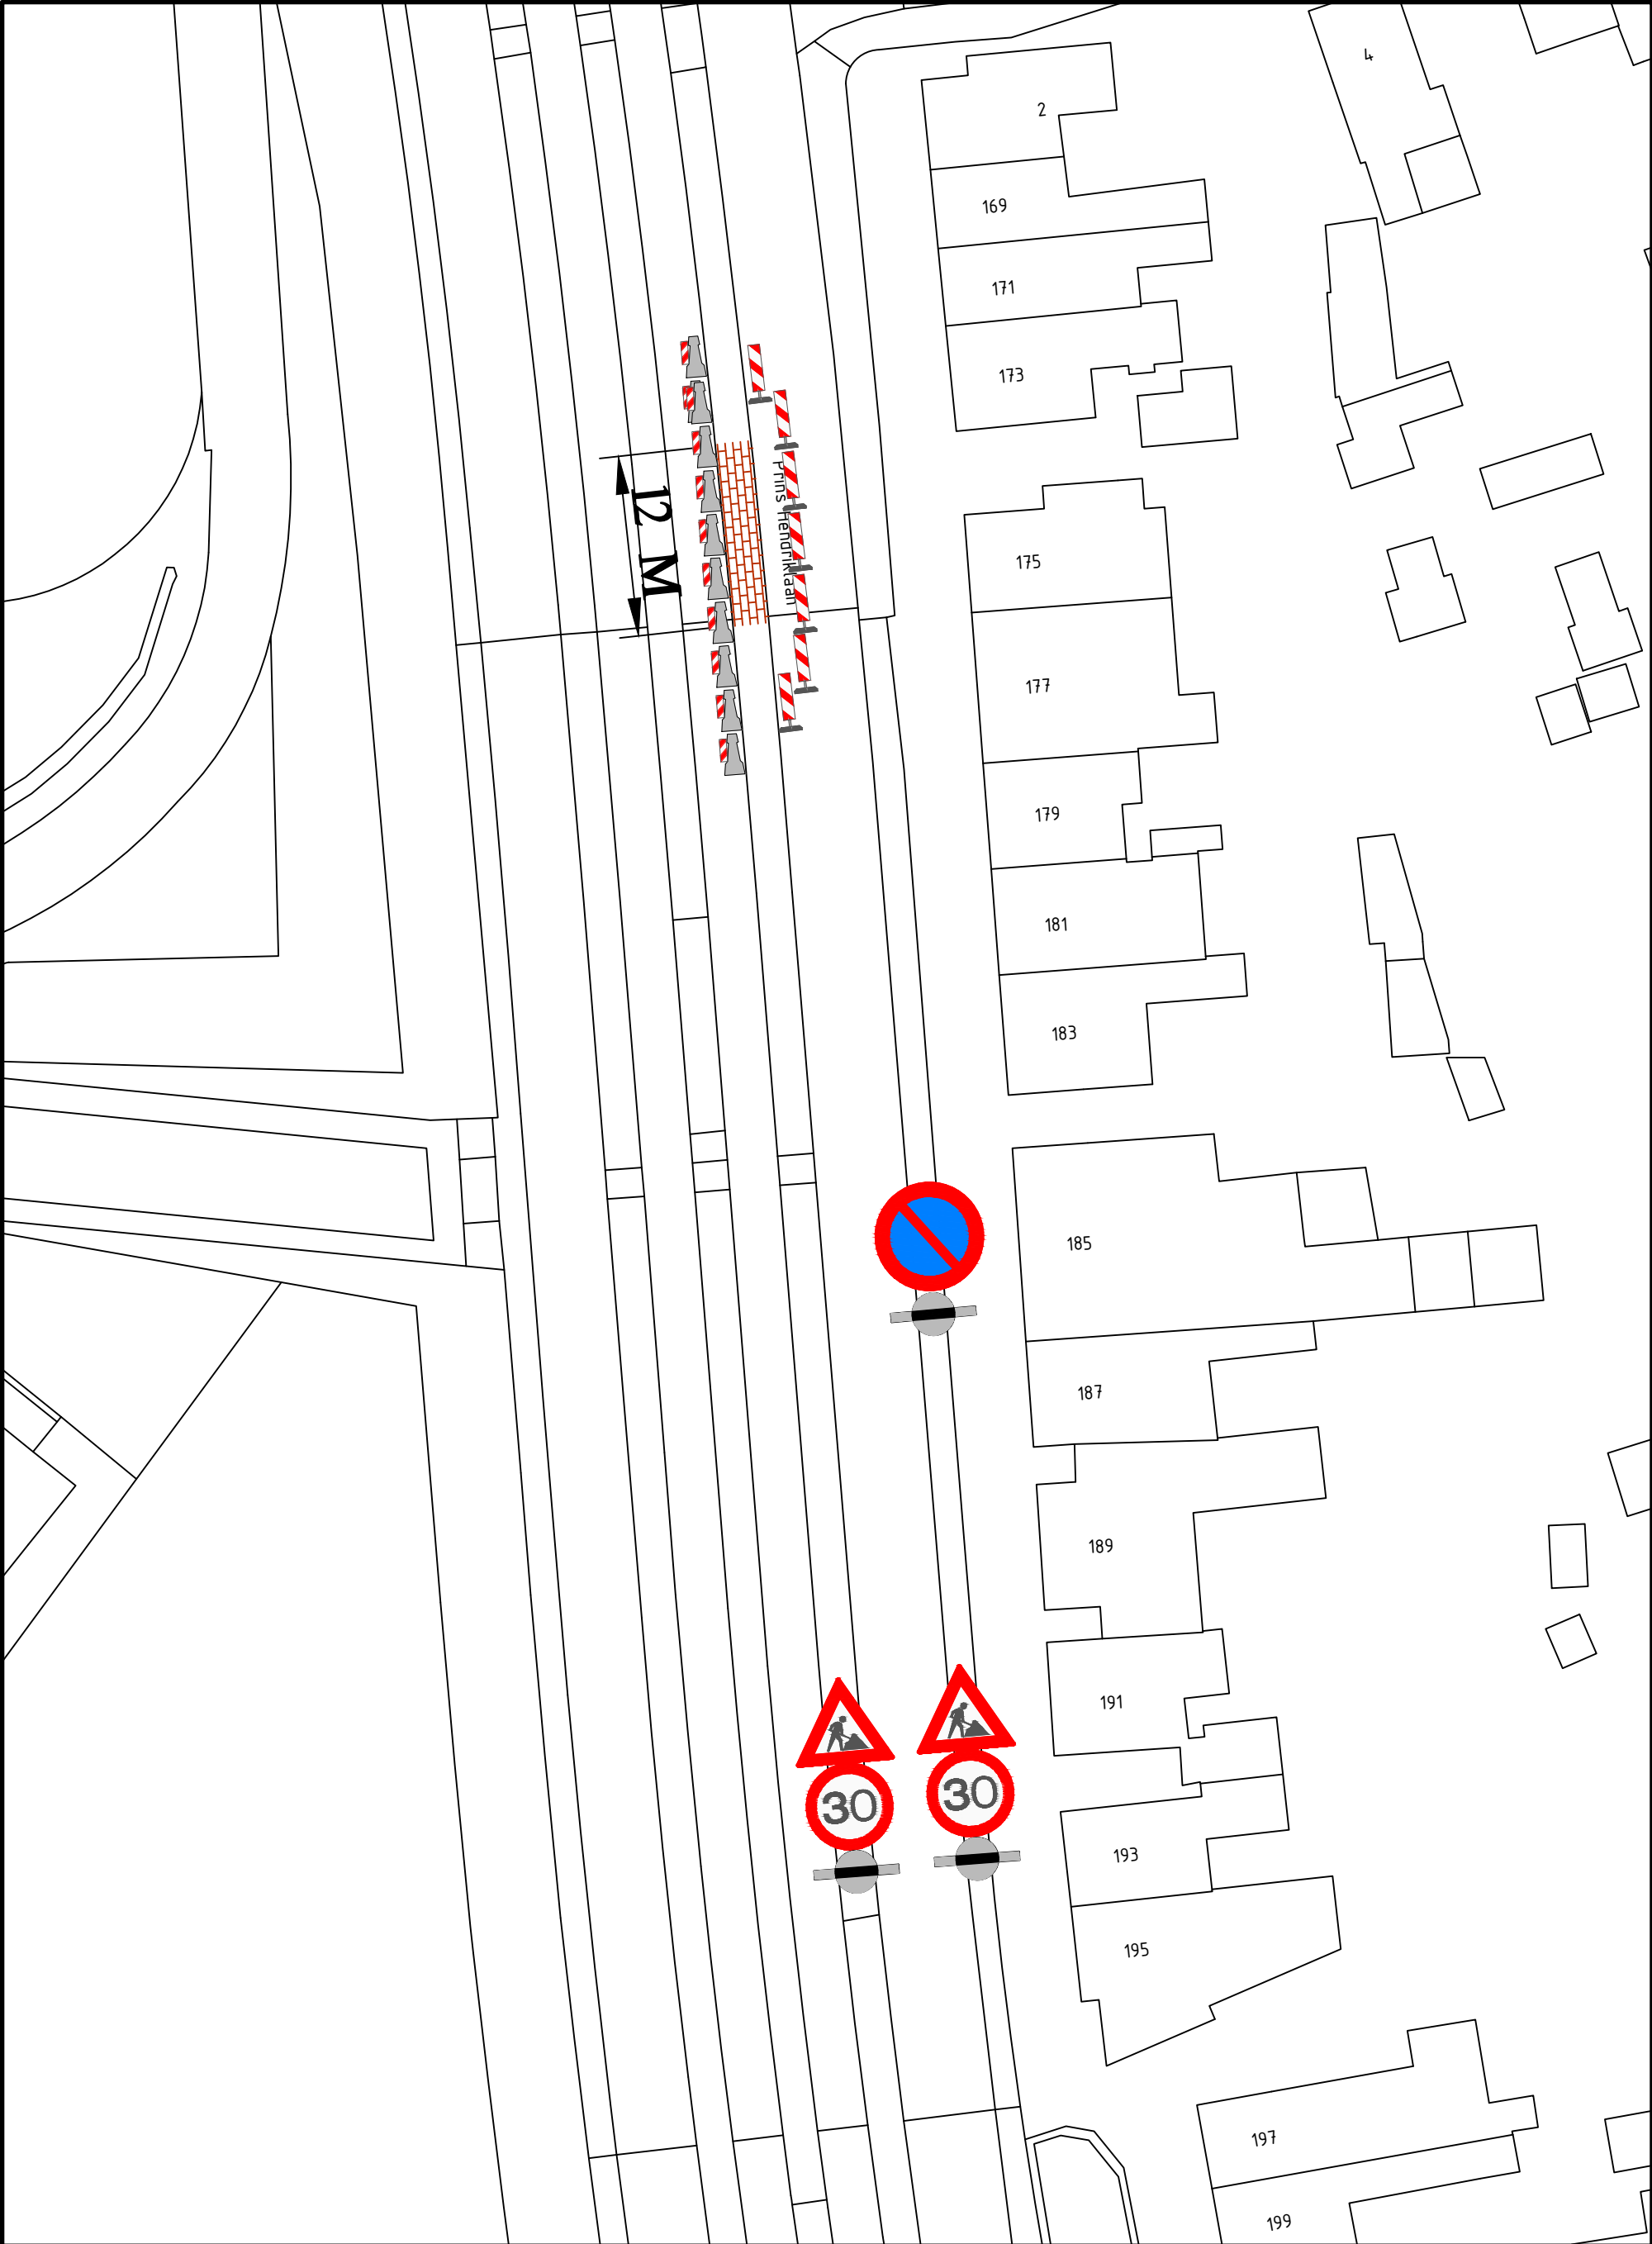

OPMERKINGEN: Maten in meters tenzij anders vermeld

REV:	REVISIE OMSCHRIJVING:			DATUM:	VER.:
NO: CTV-W-Hendrik-03	SCHAAL: ?	BLAD: 1/1	GETEKEND: FrK	DATUM: 18-02-2019	AKKOORD:
	AFDELING OPENBARE RUIMTE		Riolvervanging Prins Hendriklaan Parallelweg Pr. Hendriklaan ged. tussen Zandstraat en Eggelaan Tijdelijke verkeersmaatregel t.b.v. de aanleg van de doorsteek		
	TEAM CIVIELE TECHNIEK				