


ALGEMENE UITGANGSPUNTEN:
- Alle maten in meter tenzij anders is aangegeven
- Alle hoogten in meter t.o.v. N.A.P.
- Alle hoeken in het 360 graden stelsel
- De maten en peilen in het werk controleren en afwijkingen melden bij de directie
- De gebruikte tekenstandaard is de NELS



LEGENDA

- Opbreken asfalt verharding
- Opbreken van beton verharding
- BP Opbreken van prefab beton platen
- Opbreken betontegels 300 x 300 mm
- Opbreken opsluitband van beton
- Maaien en frezen grond
- Opbreken rioolleiding, incl. materiaalsoort, leidingdiameter en jaar van aanleg (wanneer bekend) HWA
- Opbreken rioolleiding, incl. materiaalsoort, leidingdiameter en jaar van aanleg (wanneer bekend) DWA
- Opbreken straat-/trottoirkoek
- Opbreken inspectieput
- Opbreken bebouwing (door derden)
- Bestaande bebouwing
- Bestaand hekwerk
- Opbreken hekwerk
- Bestaande hoogte t.o.v. NAP

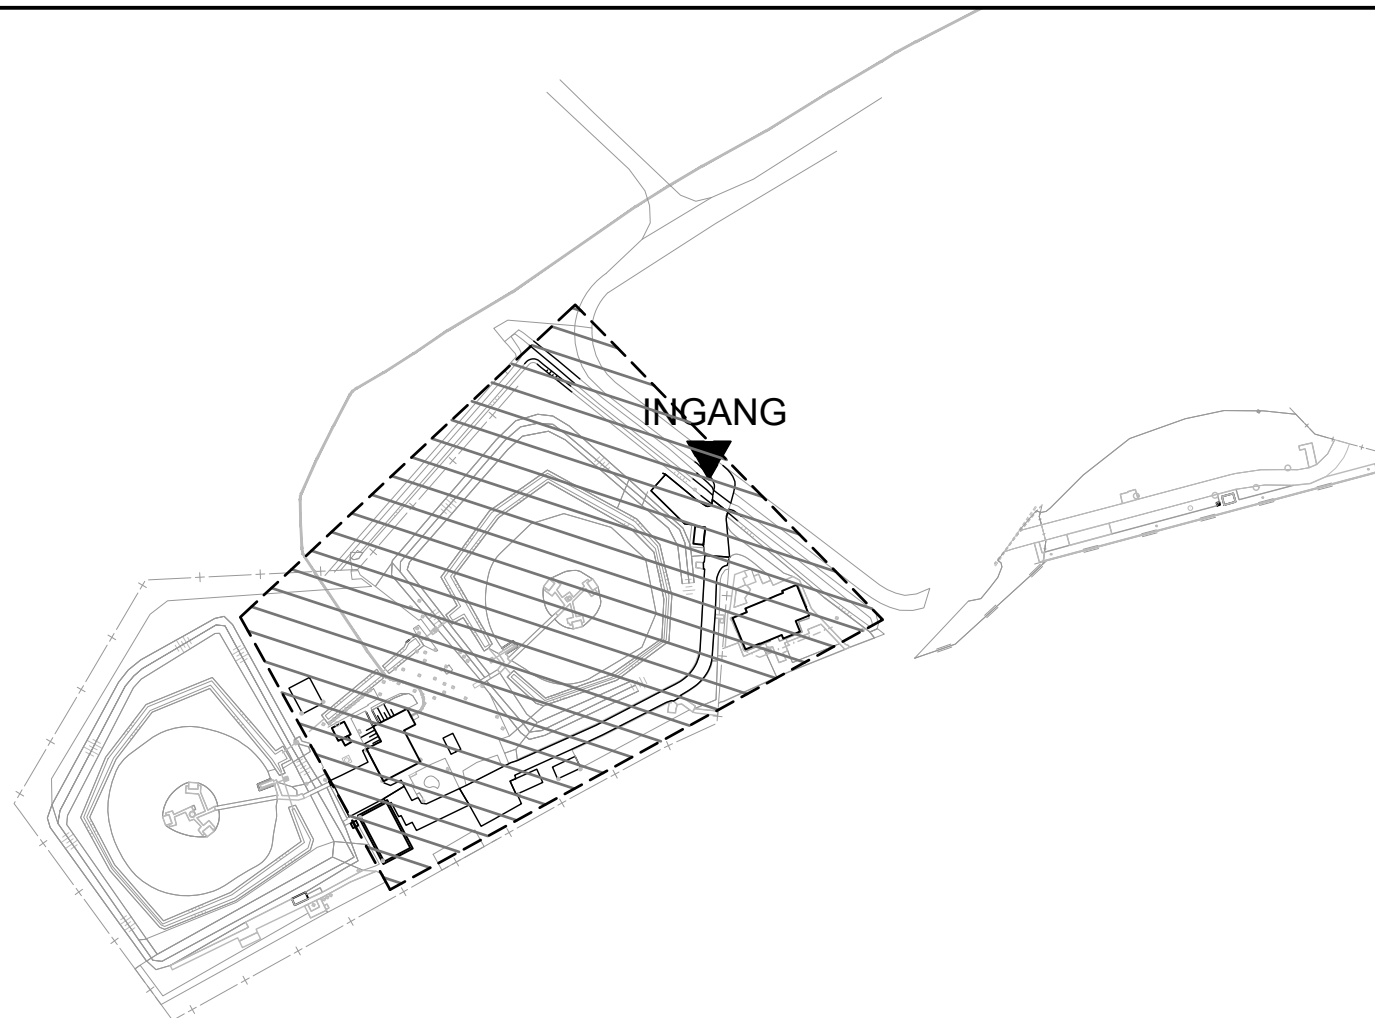

OVERZICHT PROJECTGEBIED OP DPO LEEUWARDEN TE DEINUM

RENOVATIE DPO DEPOT LEEUWARDEN TE DEINUM

Specificatie:
Opbrek werkzaamheden

Objectnummer: 05109	Geleerd: ing P.A. smits
Gebouwnummer: ---	Gecontroleerd: ---
Besteknummer: P-3001062	Datum: 02-04-2018
Projectnummer: 3001062	Schaal: 1:200
Fase: Bestek	Formaat: A0
Versie: A	Documentcode: ---



Blad:
C01 van 7
Directie - Vastgoedbeheer
Afdeling - EC2
Aanvullende 1
2018-01
Uitvoert
plaatform 000419

