


ALGEMENE UITGANGSPUNTEN:
- Alle maten in meter tenzij anders is aangegeven
- Alle hoogten in meter t.o.v. N.A.P.
- Alle hoeken in het 360 graden stelsel
- De maten en peilen in het werk controleren en afwijkingen melden bij de directie
- De gebruikte tekenstandaard is de NLC



LEGENDA

- Aanbrengen asfalt verharding
- Aanbrengen van beton verharding
- Aanbrengen van betontegels 300 x 300 x 50 mm
- Aanbrengen molgoot van beton 300 x 30 mm
- Aanbrengen strook van grasbetontegels
- Aanbrengen opsluitband 100 x 200 mm
- Bestaand hekwerk
- Aanbrengen hekwerk incl. poorten
- Aanbrengen straatkolk
- Aanbrengen gootkolk 300x450 mm
- Bestaande bebouwing
- Nieuwe hoogte t.o.v. NAP

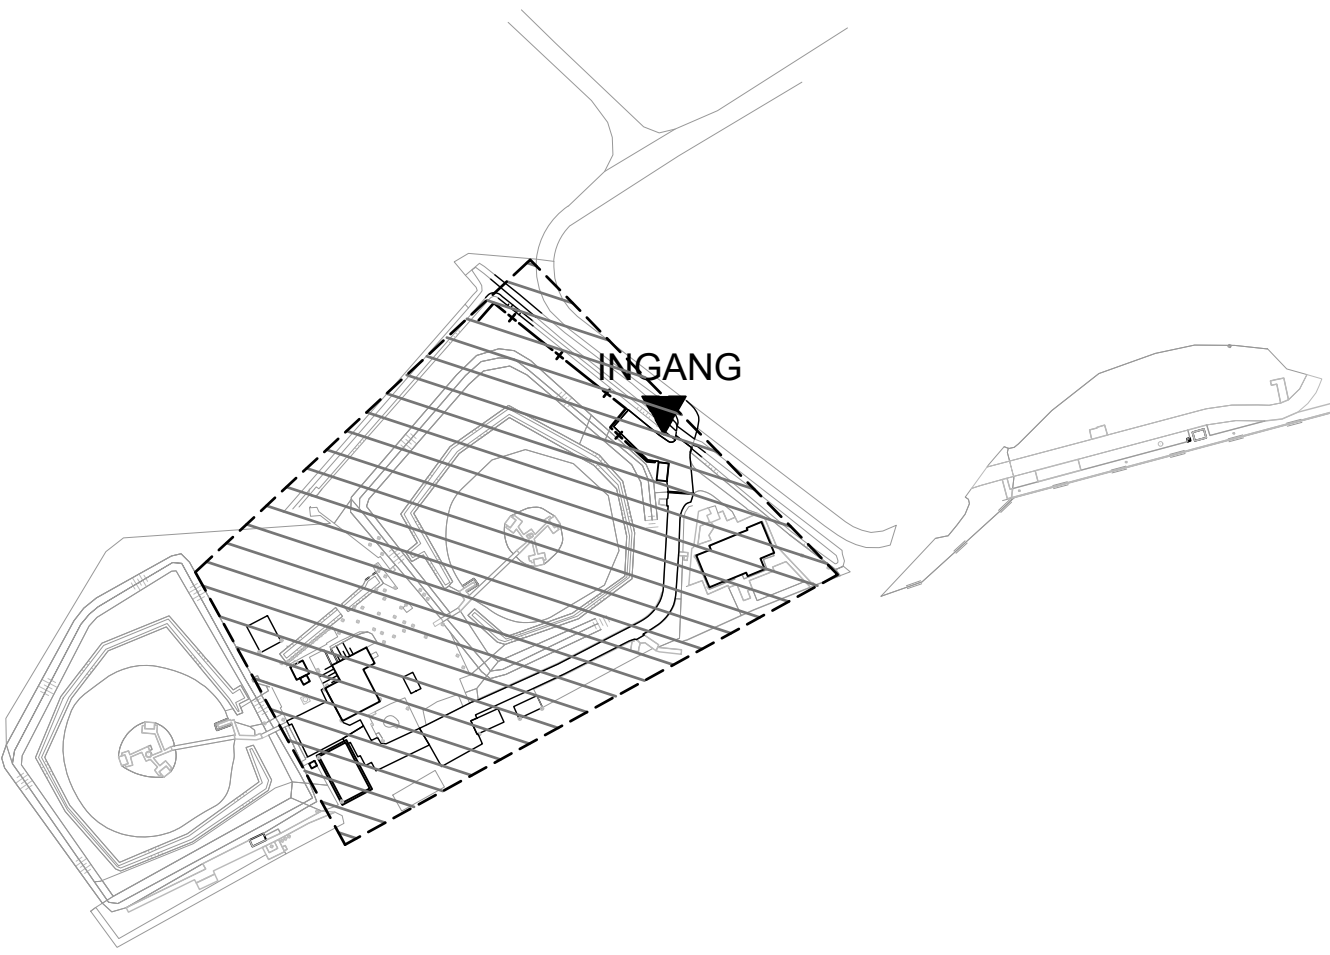

OVERZICHT PROJECTGEBIED OP DPO LEEUWARDEN TE DEINUM

RENOVATIE DPO DEPOT LEEUWARDEN TE DEINUM

Specificatie:
Nieuwe situatie:
- Maatvoering tekening

Objectnummer: 05109	Geleerd: ing. P.A. smits
Gebouwnummer: ---	Gecontroleerd: ---
Besteknummer: P-3001062	Datum: 02-04-2018
Projectnummer: 3001062	Schaal: 1:200
Fase: Bestek	Formaat: A0
Versie: A	Documentcode: ---



Bied: C04 van 7
Directie - Vastgoedbeheer
Afdeling - EC
Aanvullende 1
2018-01
Uitvoert

plaatform: 00/04/19