




INTERGEMEENTELIJKE BRANDWEER
VOORNE-PUTTEN
12 JULI 2004
AFDELING PREVENTIE
behoort bij 1234 / vergunning
GB04-0155-BLAD1

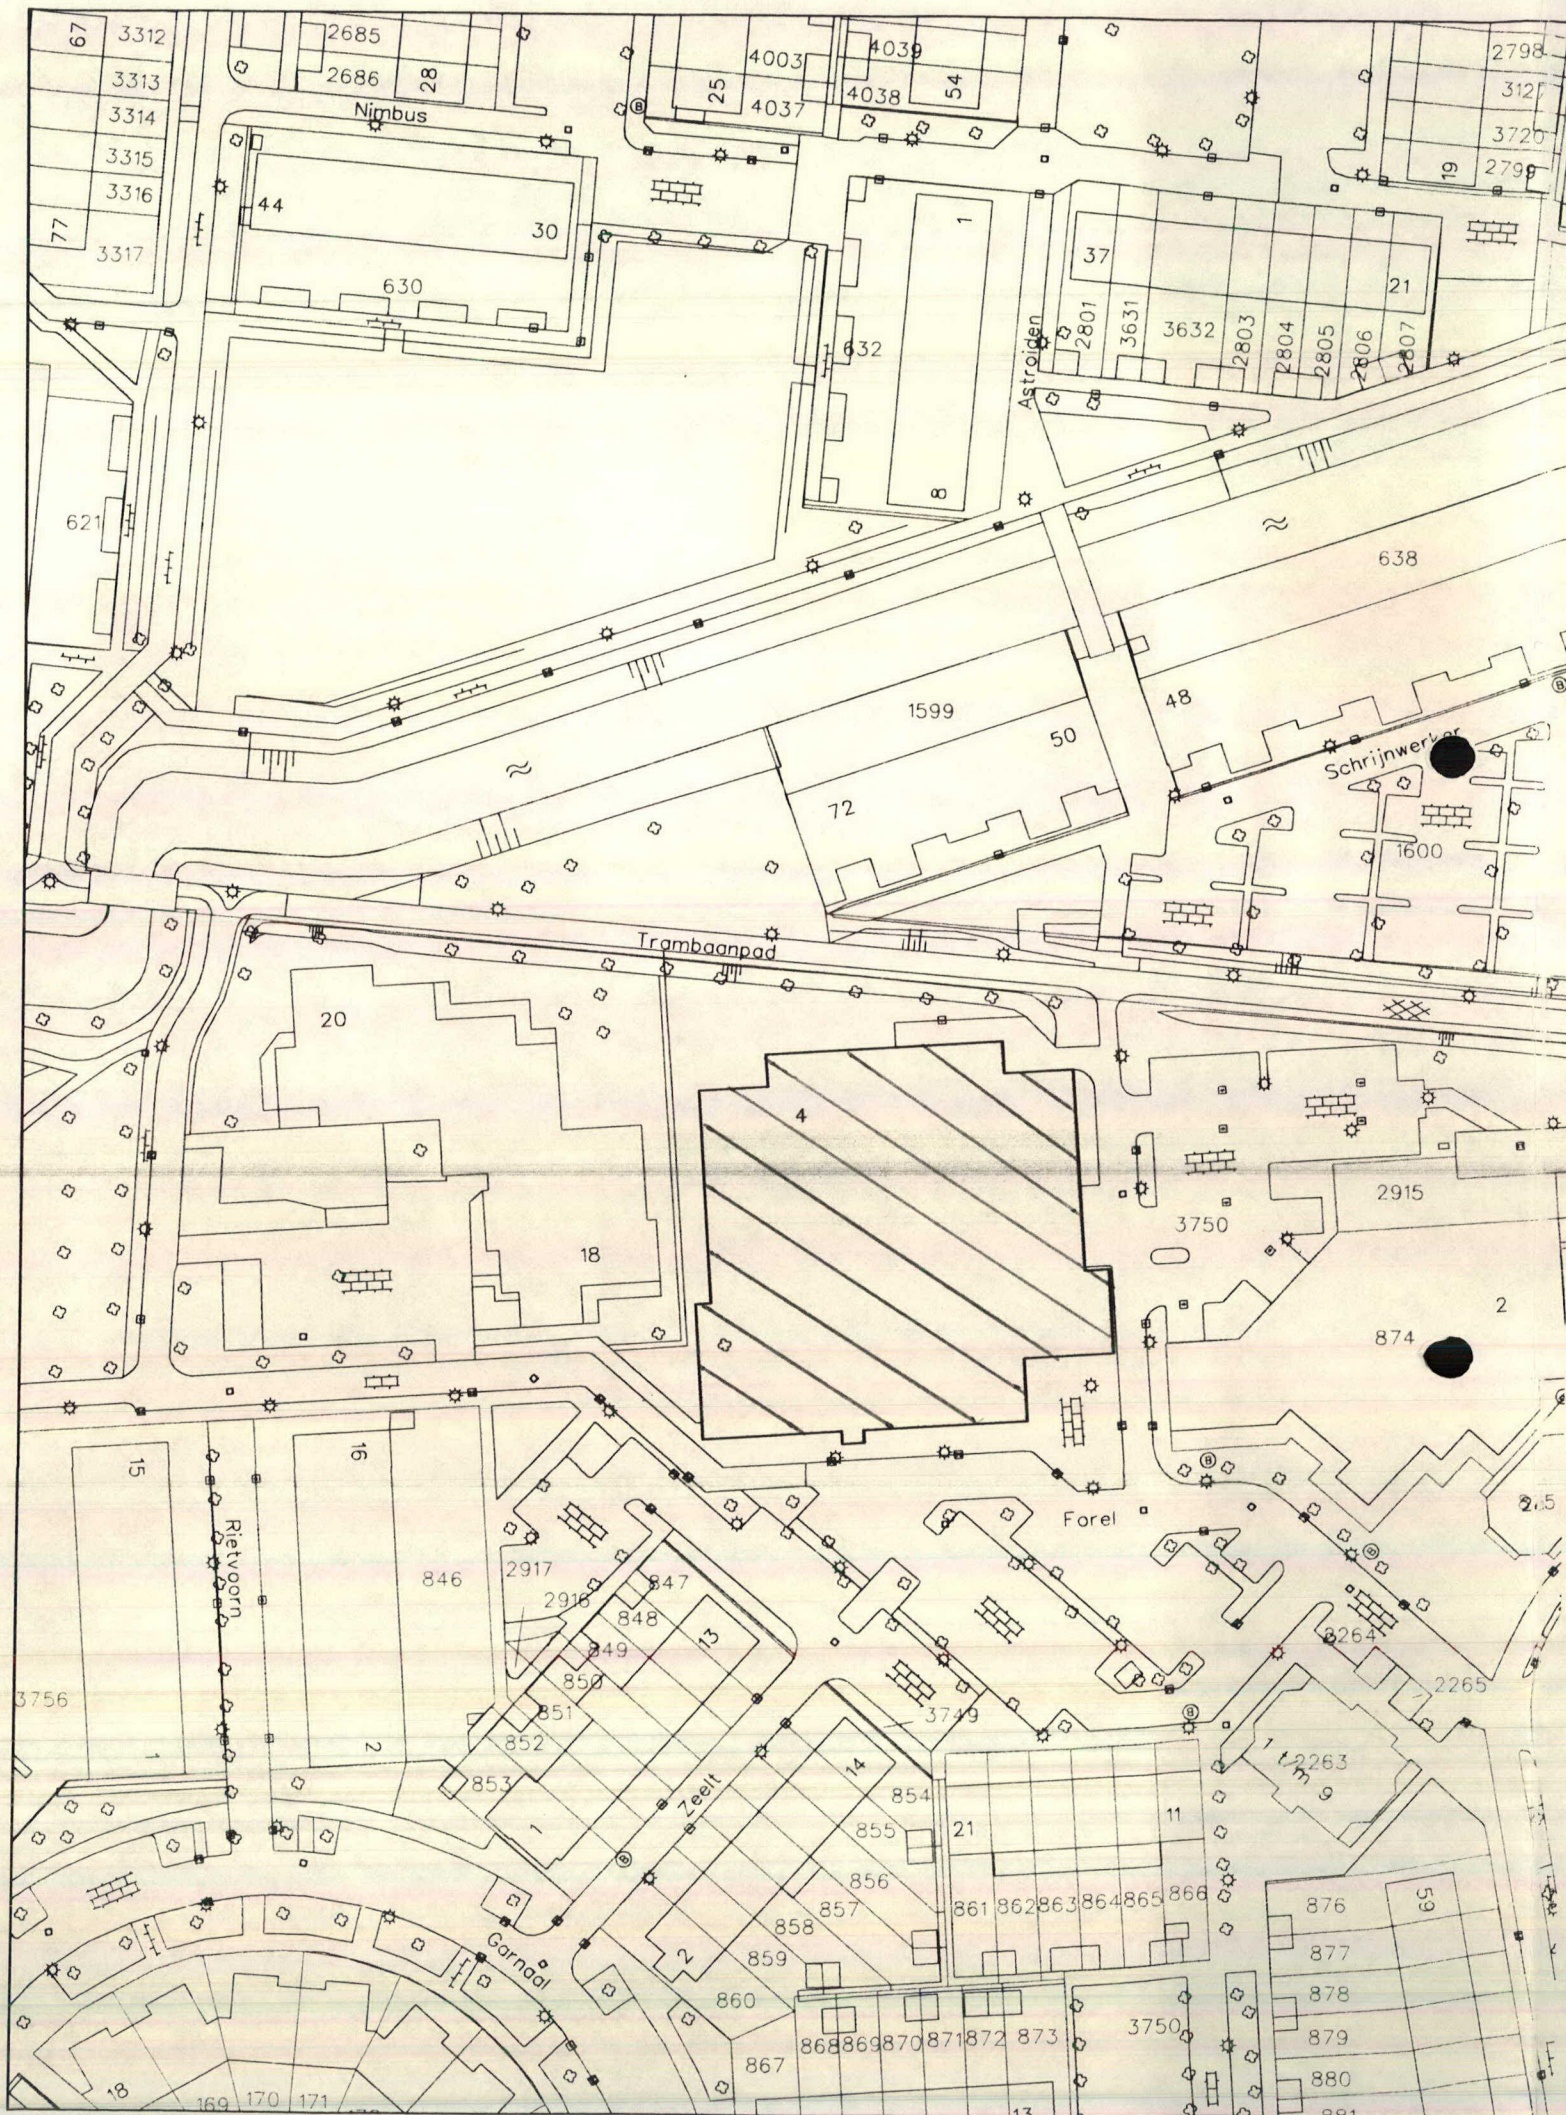

2013035334

Sporhal de Morgenstont

Situatie t.b.v. gebruikersvergunning

kadastraal bekend gemeente Hellevoetsluis, sectie G, nummer 3750 (ged.)

SCHAAL: 1:1000

DATUM: 02-02-2004

GETEKEND: G.v.T.

GEWIJZIGD

PROJECT:

FORMAAT: A3

STATUS :

C:\B04-26-10.000



Stedelijke Ontwikkeling en Beheer


Oostzandijk 26 Postbus 13

3220 AA HELLEVOETSLUIS

tel.: 0181-330911 fax: 330429

Tekeningnummer:
B04-26-10

f
e
d
c
b
a

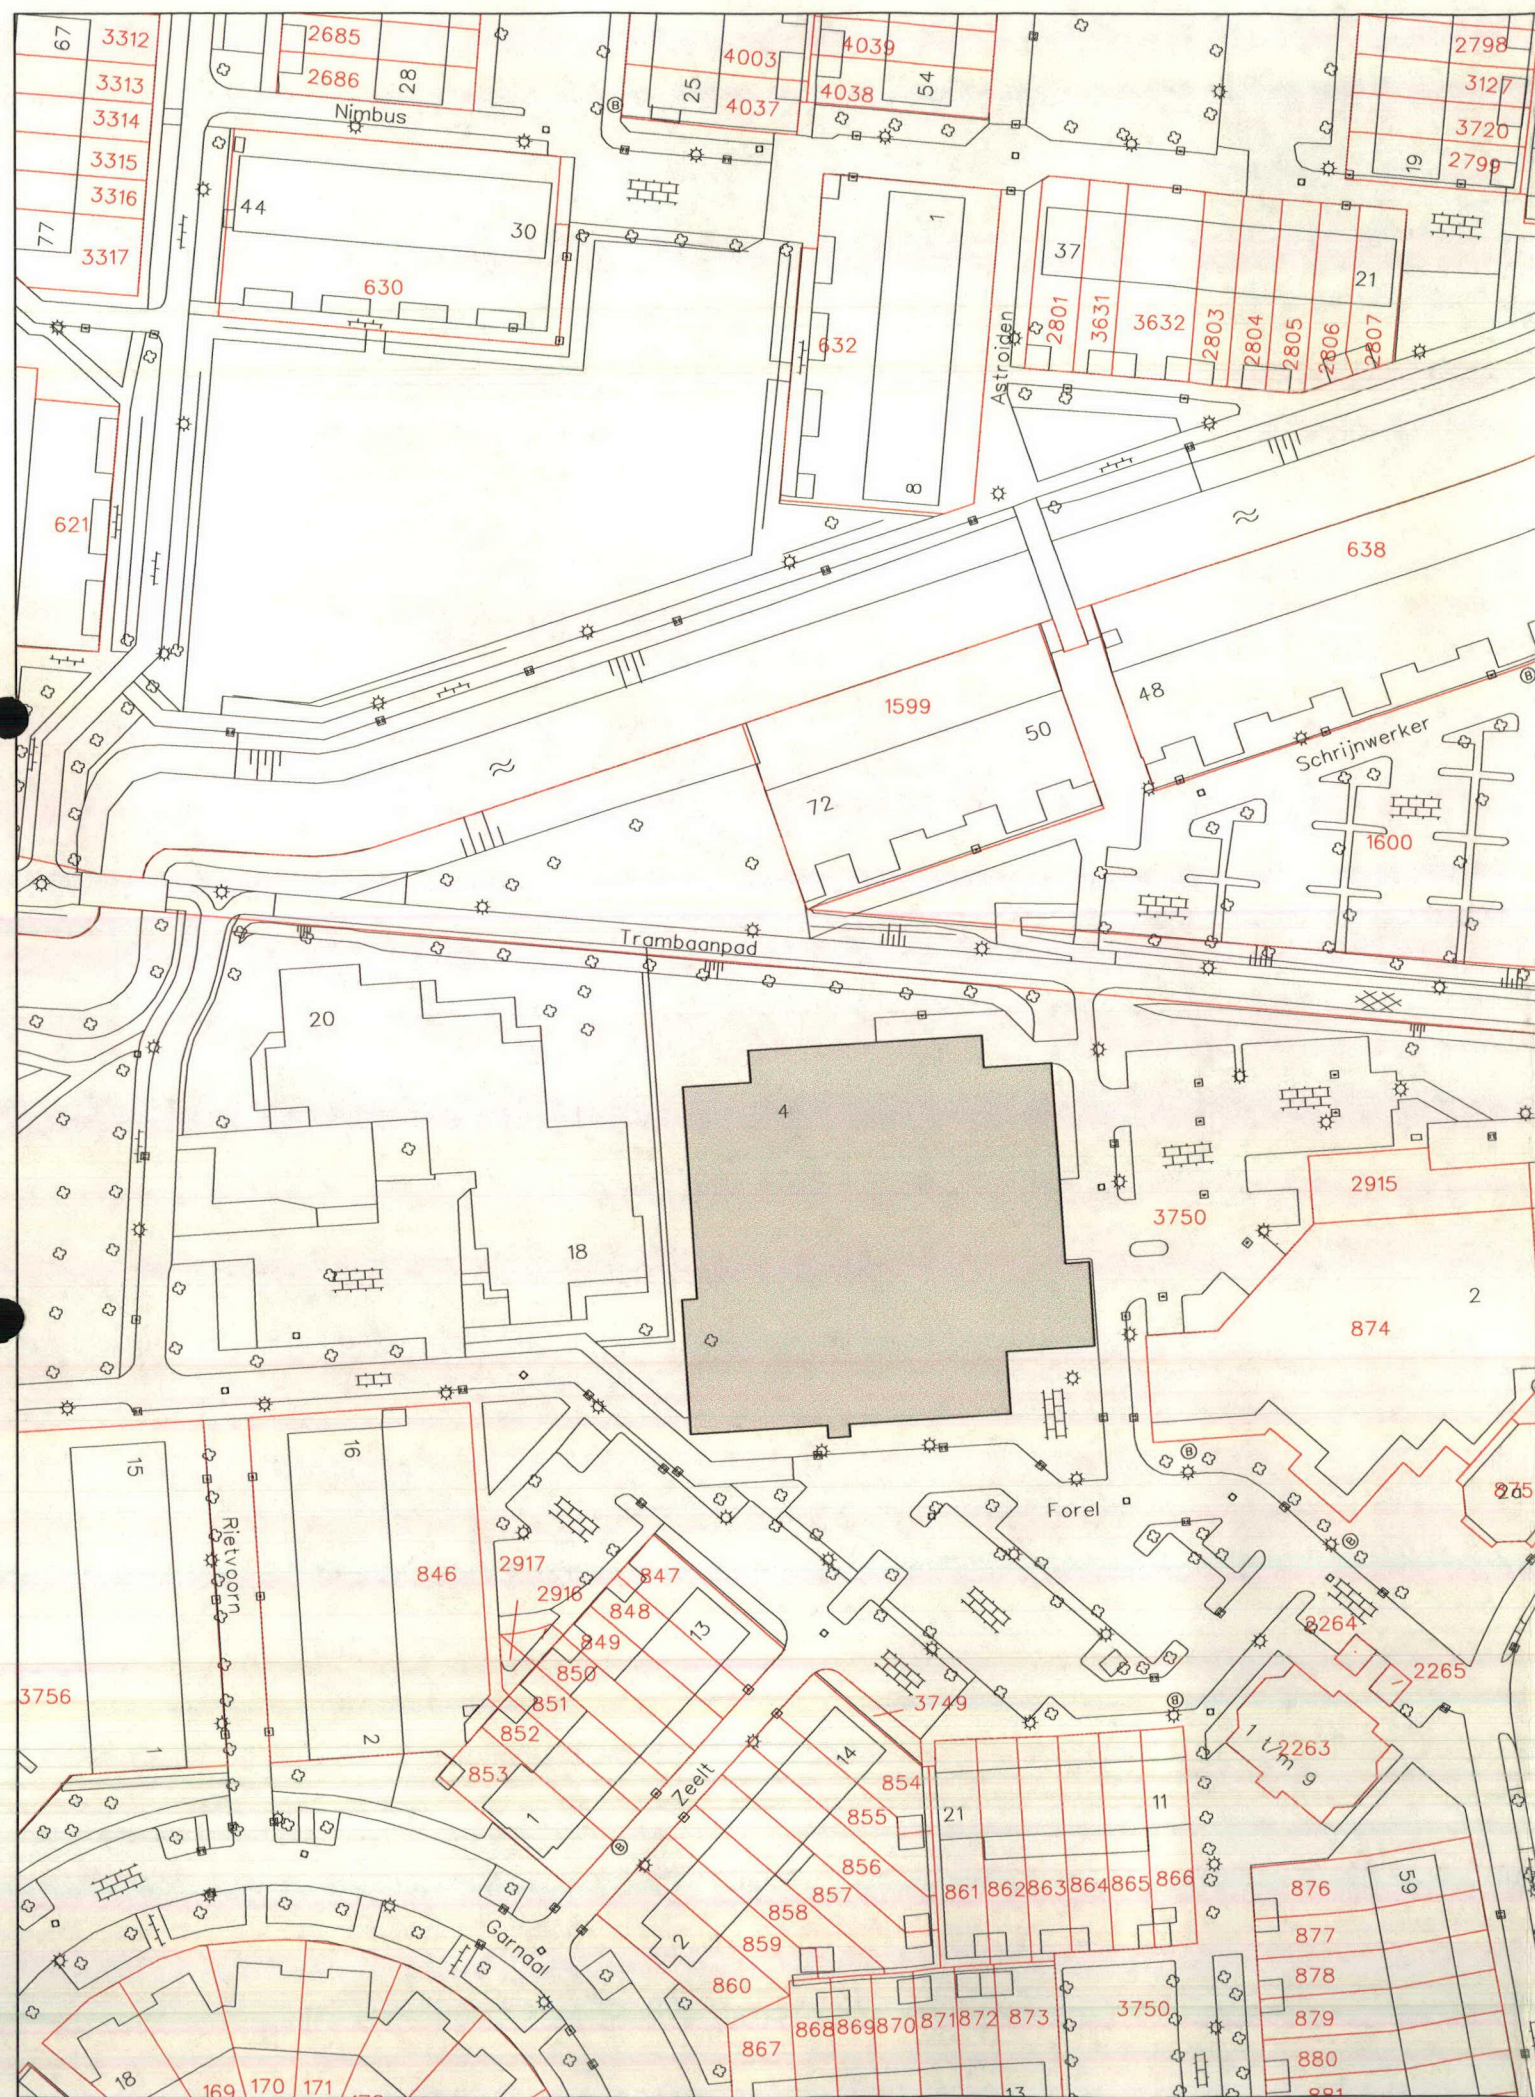

Sporhal de Morgenstont

Situatie t.b.v. gebruikersvergunning

kadastraal bekend gemeente Hellevoetsluis, sectie G, nummer 3750 (ged.)

SCHAAL: 1:1000

DATUM: 02-02-2004

GETEKEND: G.v.T.

PROJECT:

FORMAAT: A3

STATUS :

C:\B04-26-10.000

Tekeningnummer:
B04-26-10

f
e
d
c
b
a

GEWIJZIGD



Stedelijke Ontwikkeling en Beheer

Oostzanddijk 26 Postbus 13
3220 AA HELLEVOETSLUIS
tel.: 0181-330911 fax: 330429