Fundering en onderbouw (gedeeltelijk)

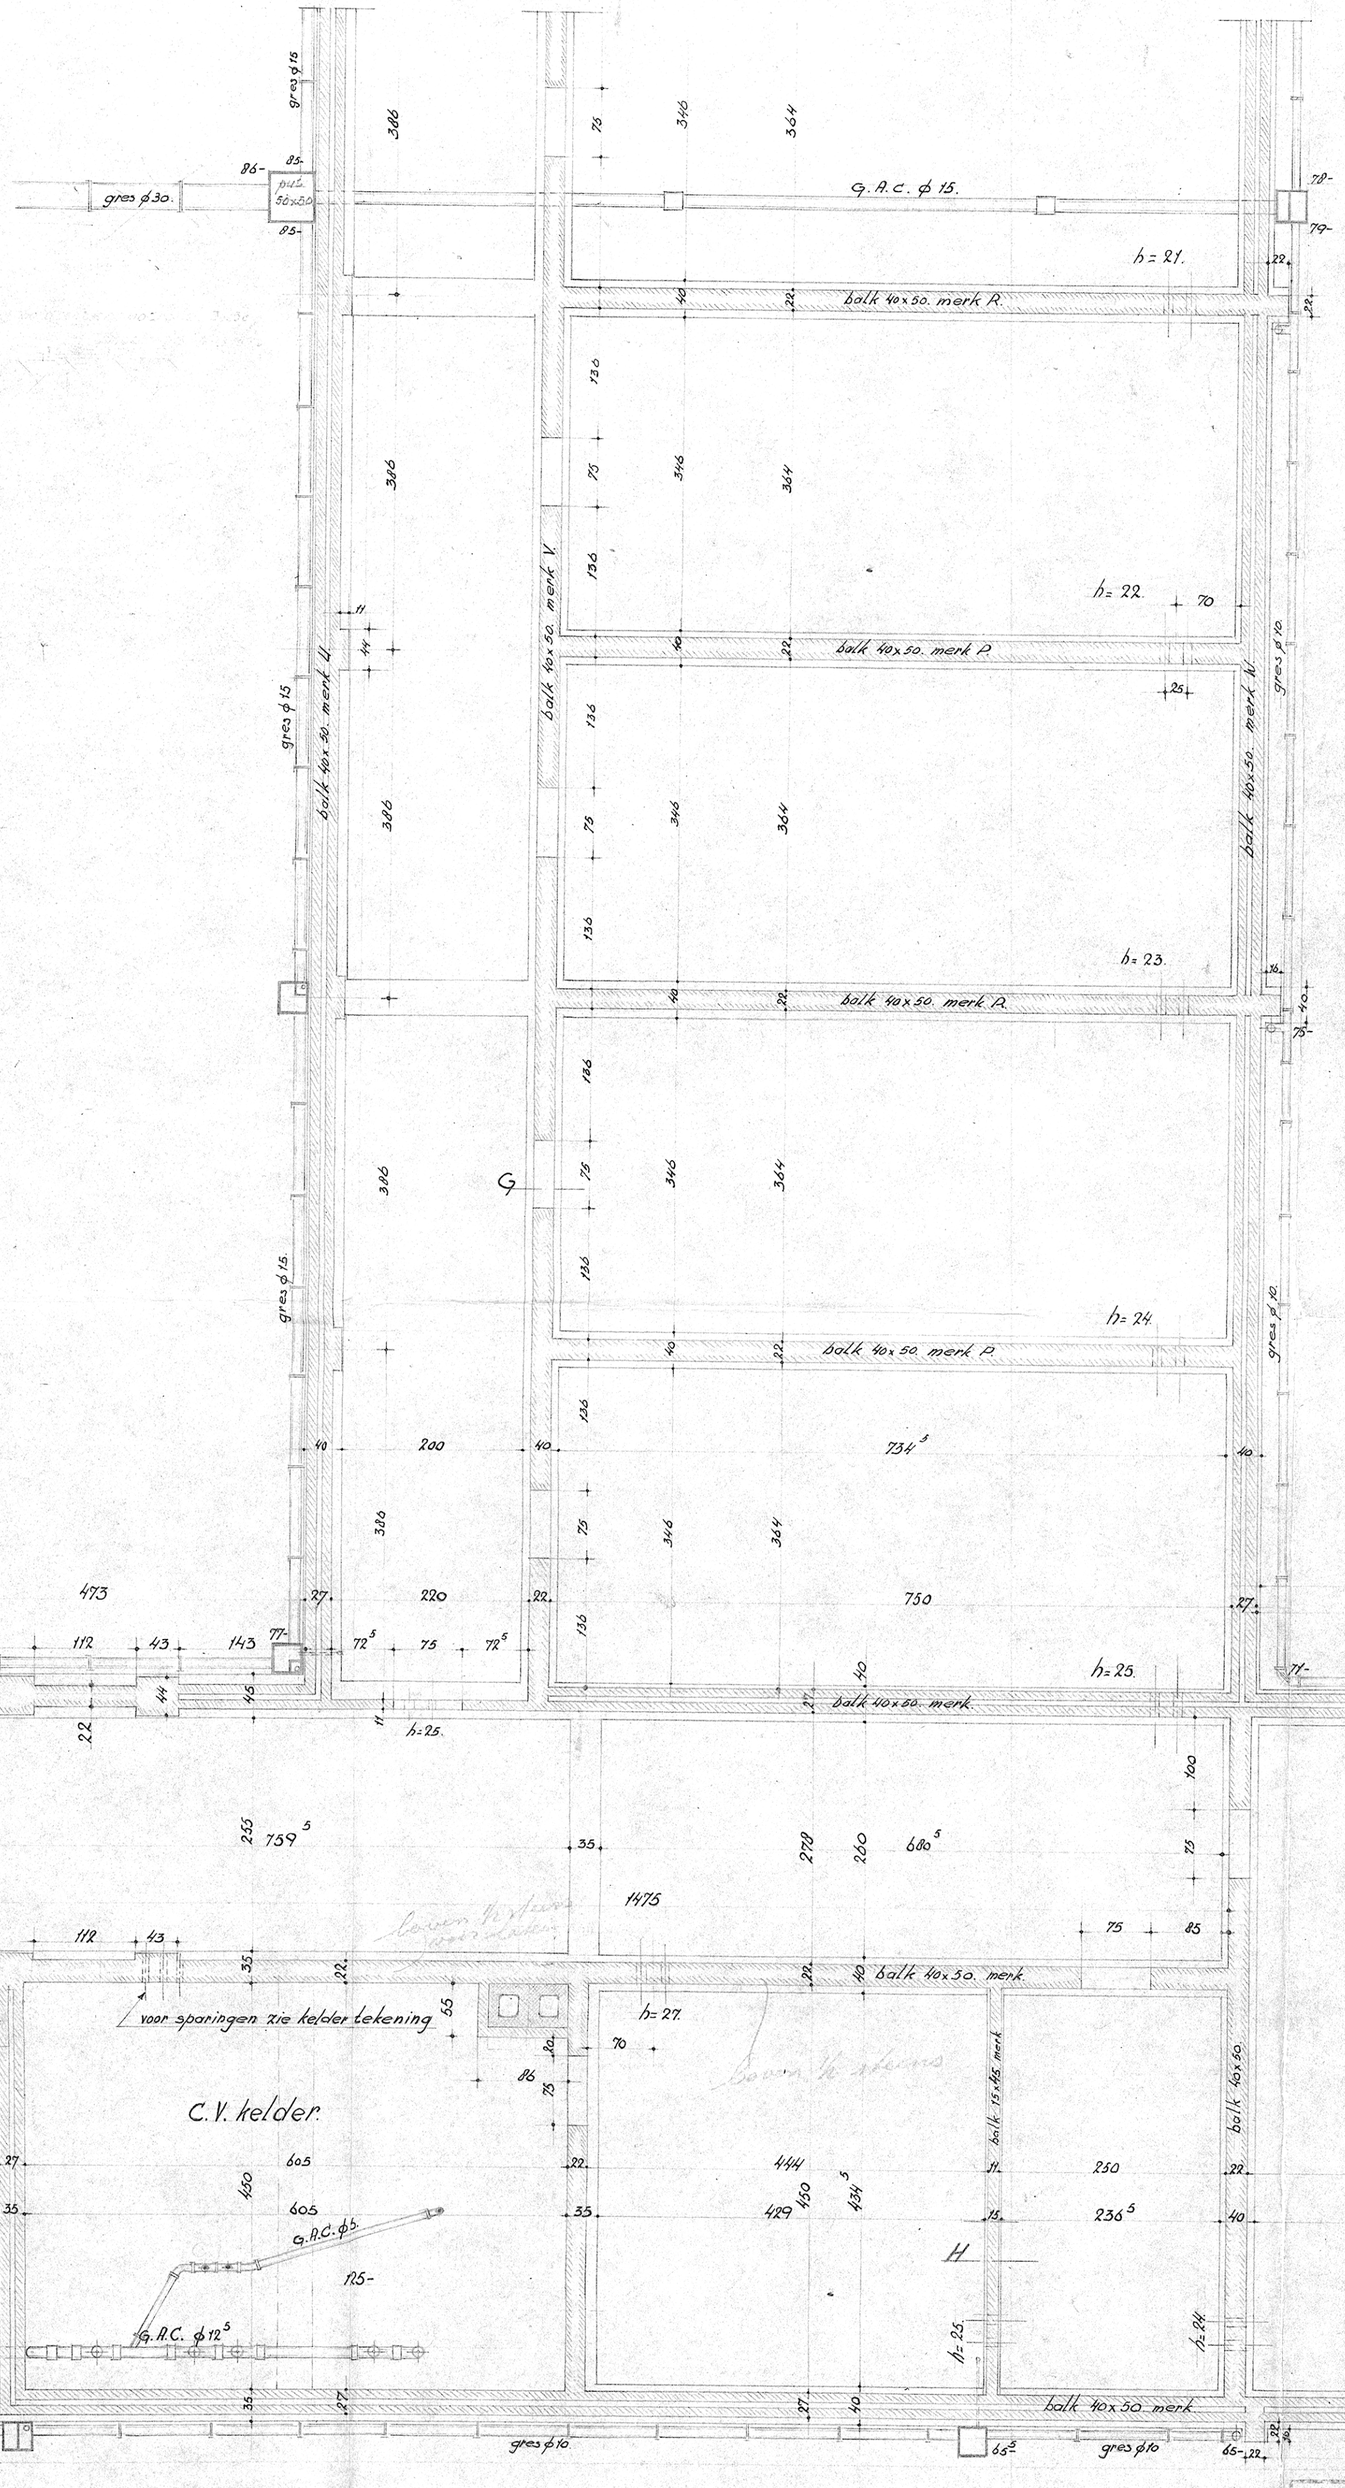

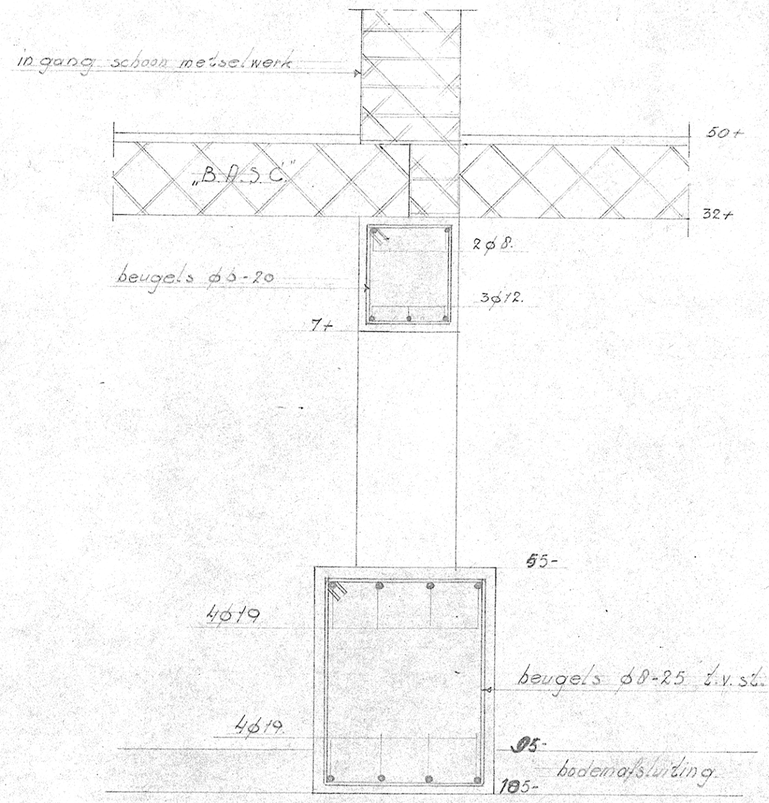

doorsnede G.

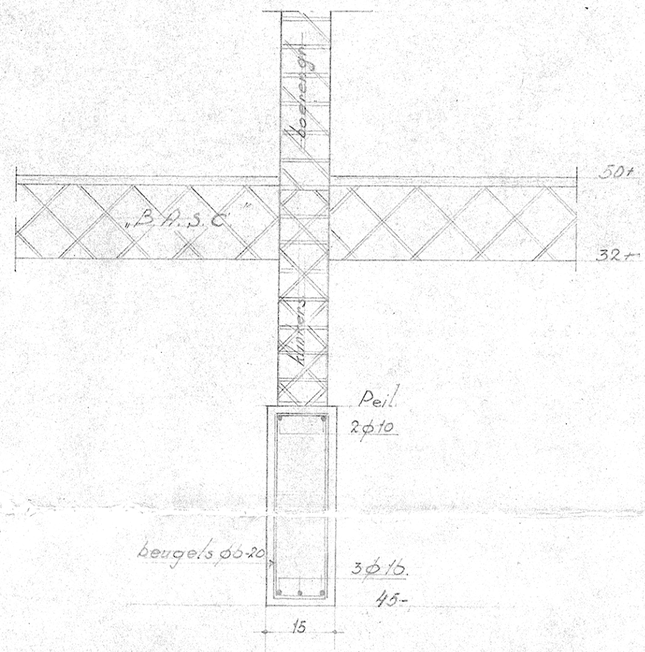

doorsnede H.

GEMEENTE WERKEN HELLEVOETSLUIS, NIEUW-HELVOET en NIEUWENHOORN

BESTEK NR. 2 , DIENST 1955

Onderwerp: Voeren en onderbouw (gedeeltelijk)	Schaal: 1:50; 1:20; 1:10 en 1:1
Plan voor het bouwen van een openbare Lagere school met gymnastieklokaal aan de Moriaanseweg te Nieuw-Helvoet.	Datum: Mei '56
	Blad: 5
Gewijzigd: NR:	de Gemeente-Architect: