




Doorsnede A-A

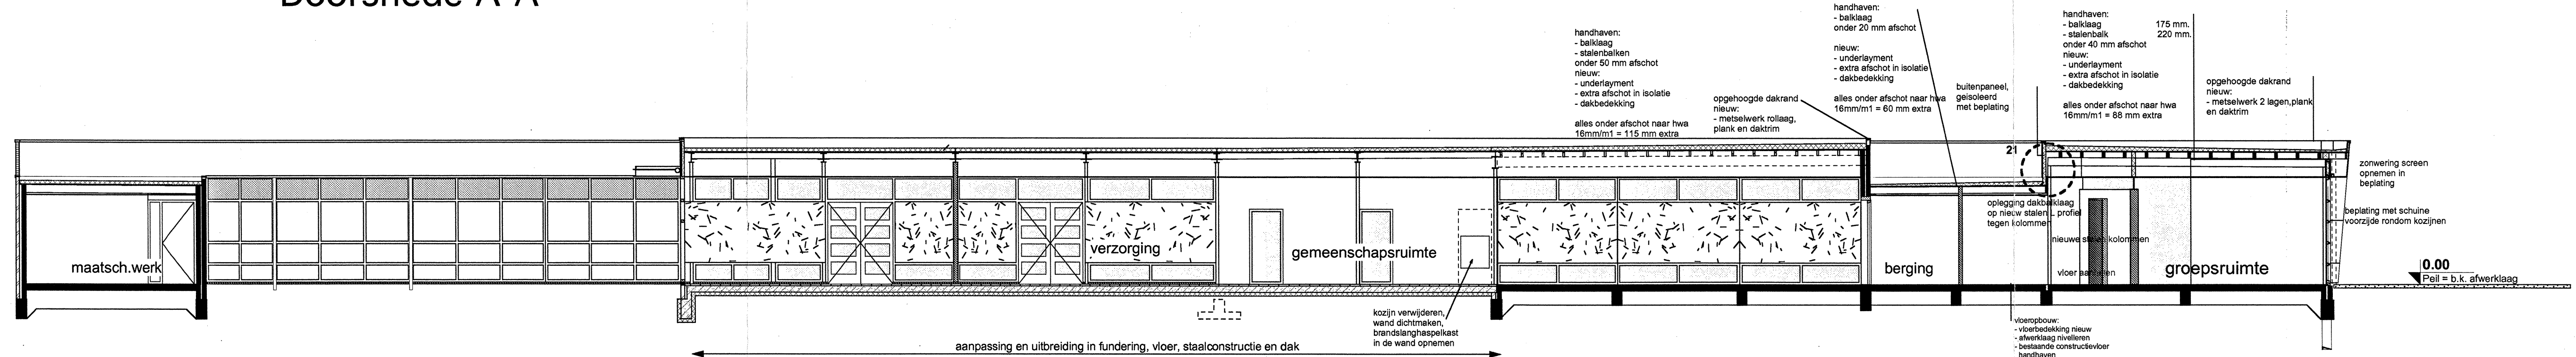


Doorsnede E-E

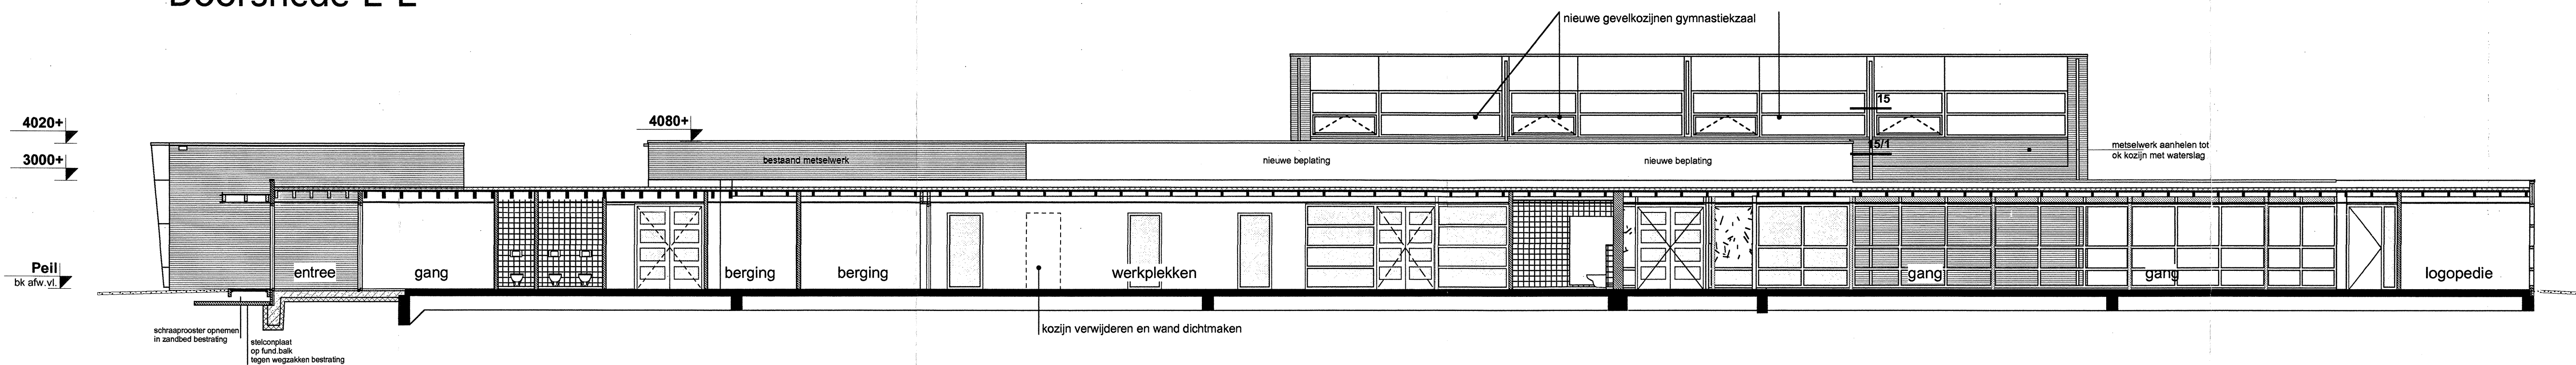

Doorsnede F-F

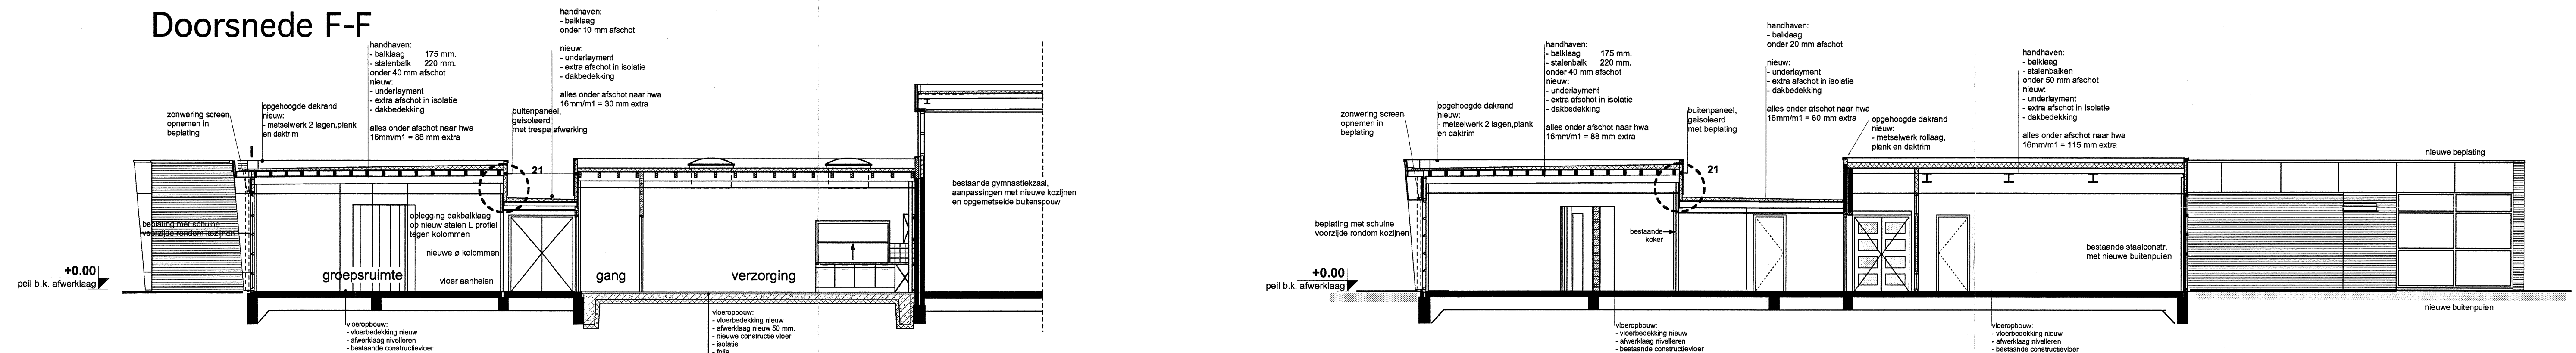

Doorsnede G-G

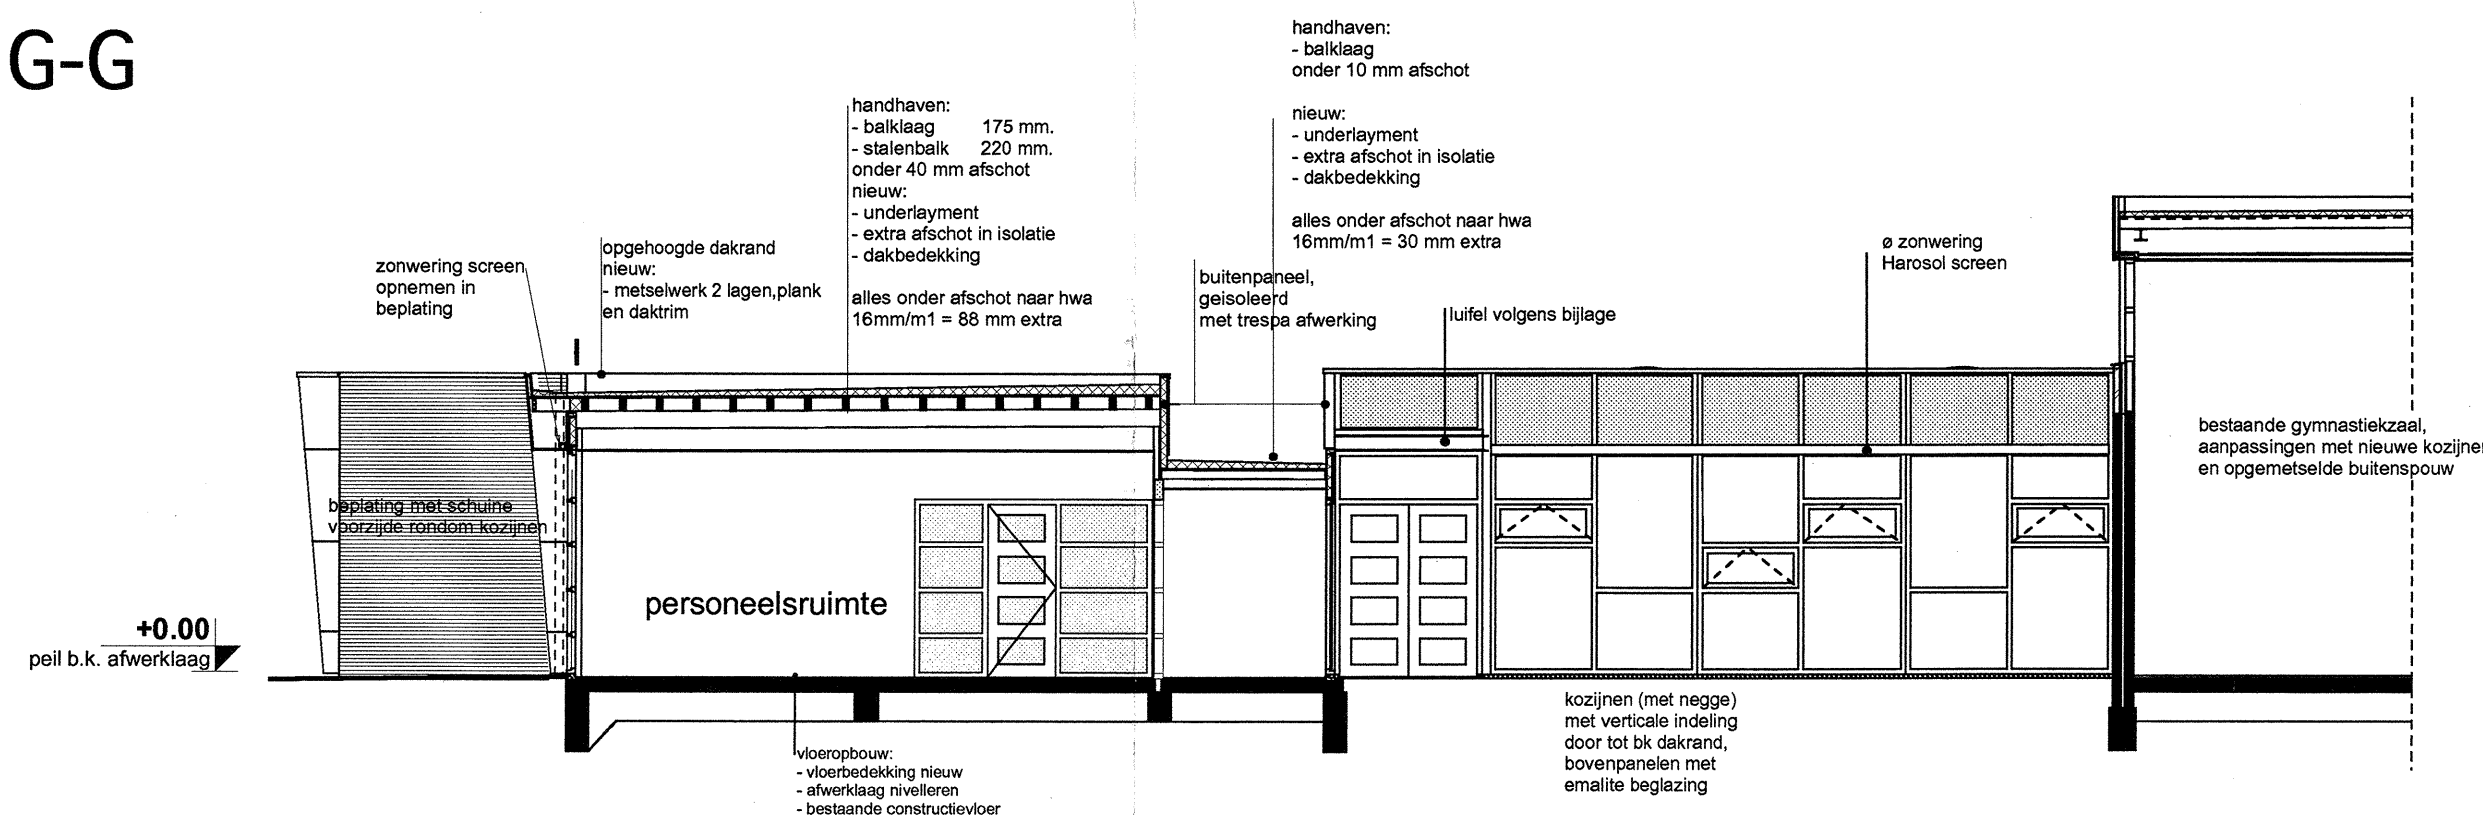

Doorsnede K-K

Doorsnede H-H

Behoort bij mandaat-besluit
namens burgemeester en
wethouders van Hellevoetsluis
d.d. 19 MEI 2008

GEWASTHE HELLEVOETSLUIS
GEEN BEZWAAR
als rekening wordt gehouden
met de
juridische aanvullingen
28-07
14-04-08

project : De Windroos
opdrachtgever: Gemeente Hellevoetsluis
tekening : Doorsneden
fase : Bijlage Vraagspecificatie

wijz. E:
wijz. D:
wijz. C:
wijz. B:
wijz. A:

architectenbureau
janweeda
schiedamsesingel 181.
3012 bb rotterdam.

tekeningnummer :
0551-VS-04

datum: 20-12-2007
schaal: 1:100
formaat: A1