




Noordgevel nieuw

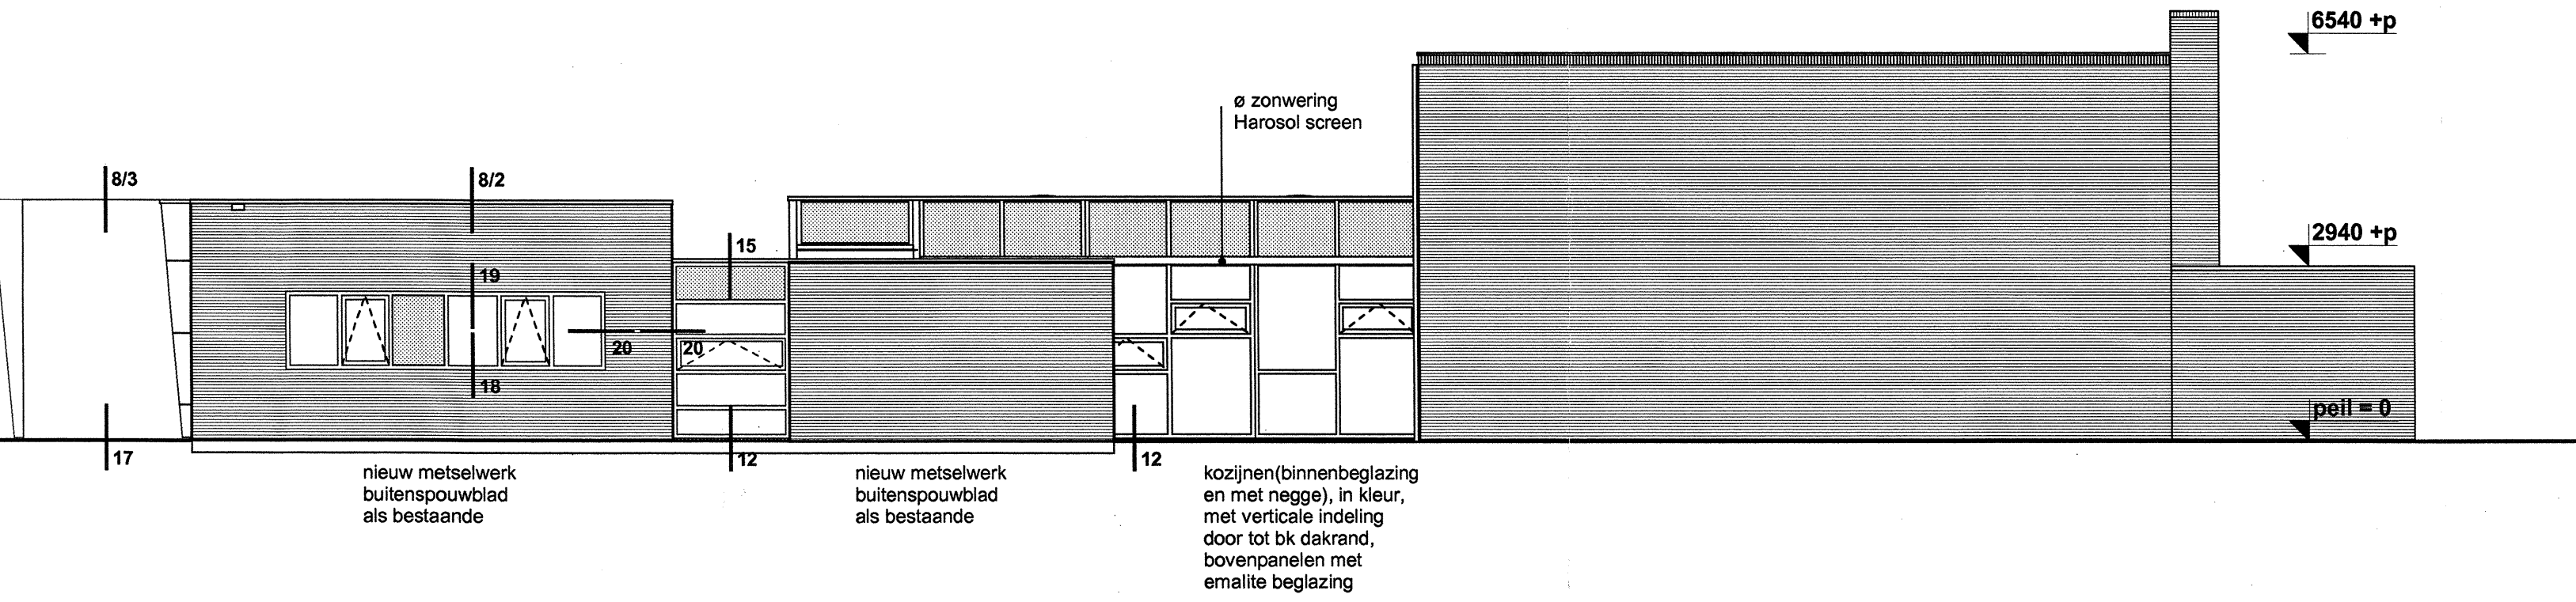

Oostgevel nieuw

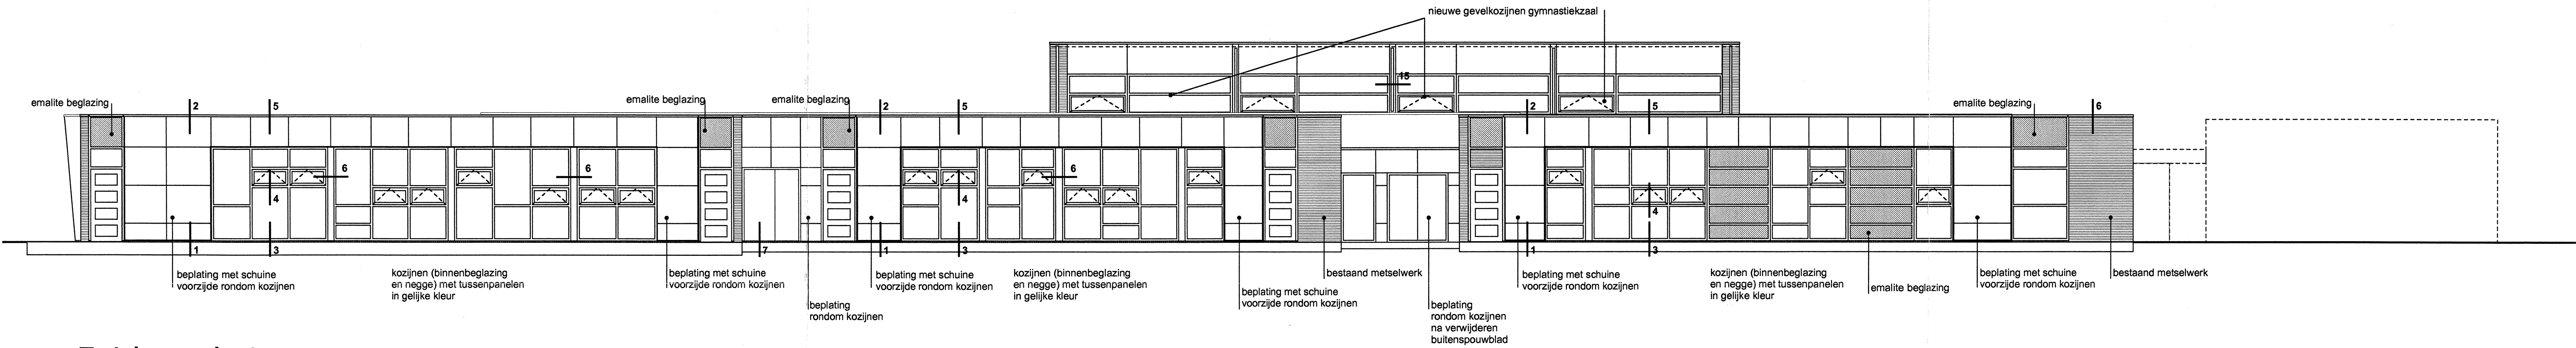


Zuidgevel nieuw

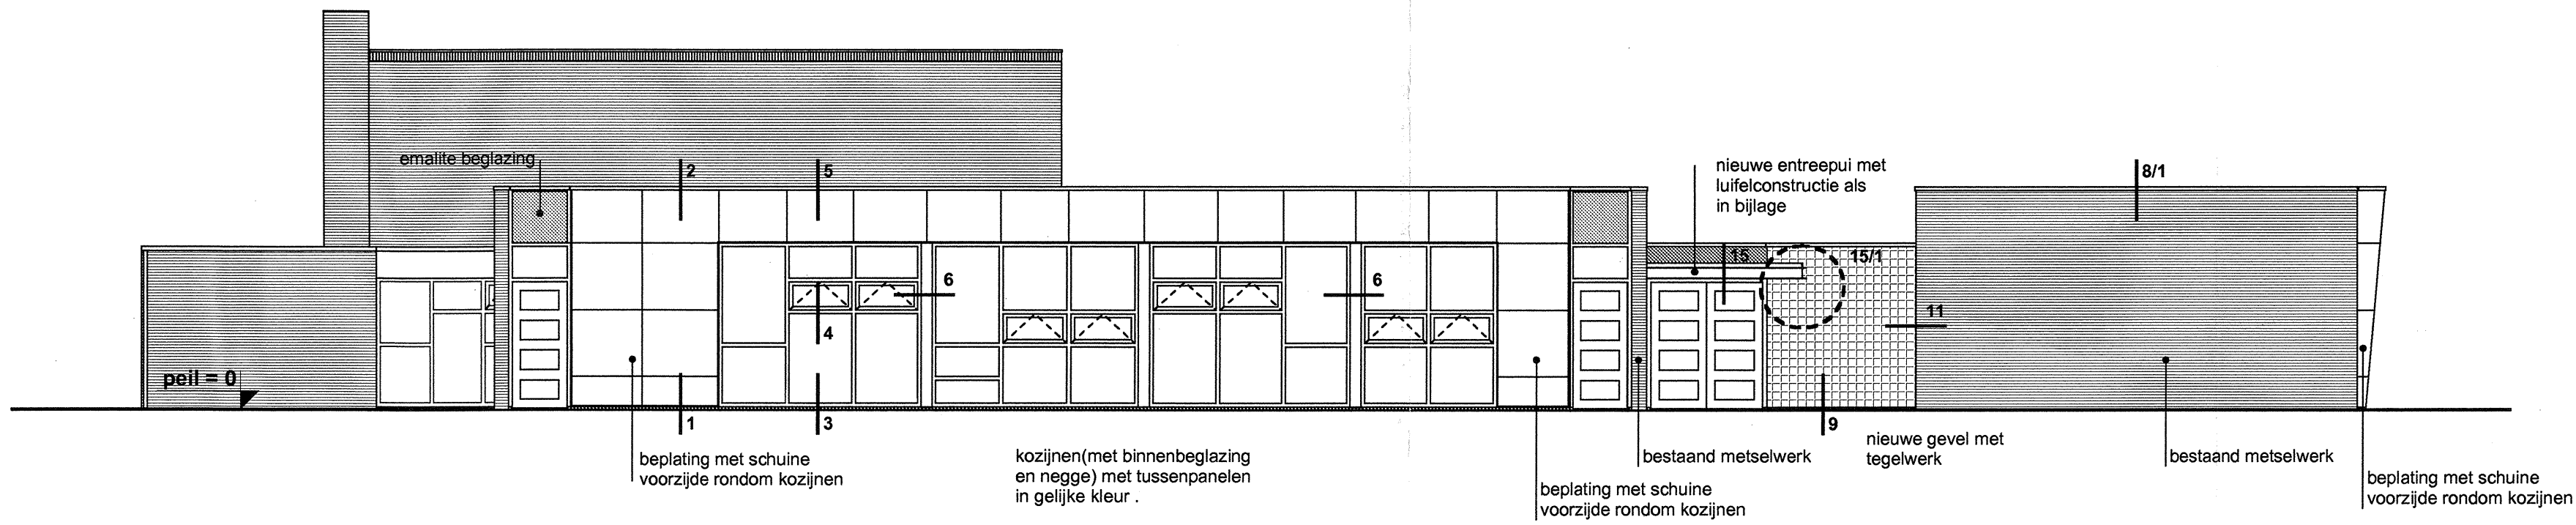

Westgevel nieuw

Behoort bij mandaat-besluit
namens burgemeester en
wethouders van Hellevoetsluis
d.d. 19 MEI 2008

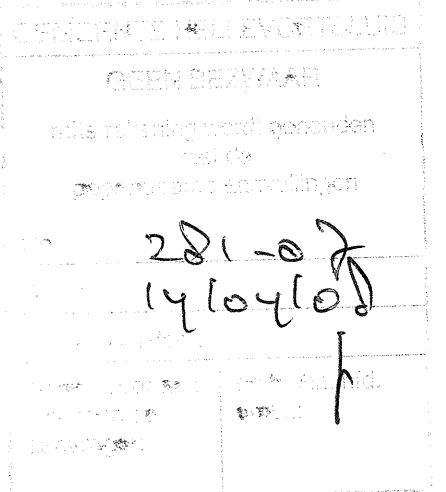

project : De Windroos
opdrachtgever: Gemeente Hellevoetsluis
tekening : Gevels
fase : Bijlage Vraagspecificatie

wijz. E:
wijz. D:
wijz. C:
wijz. B:
wijz. A: