


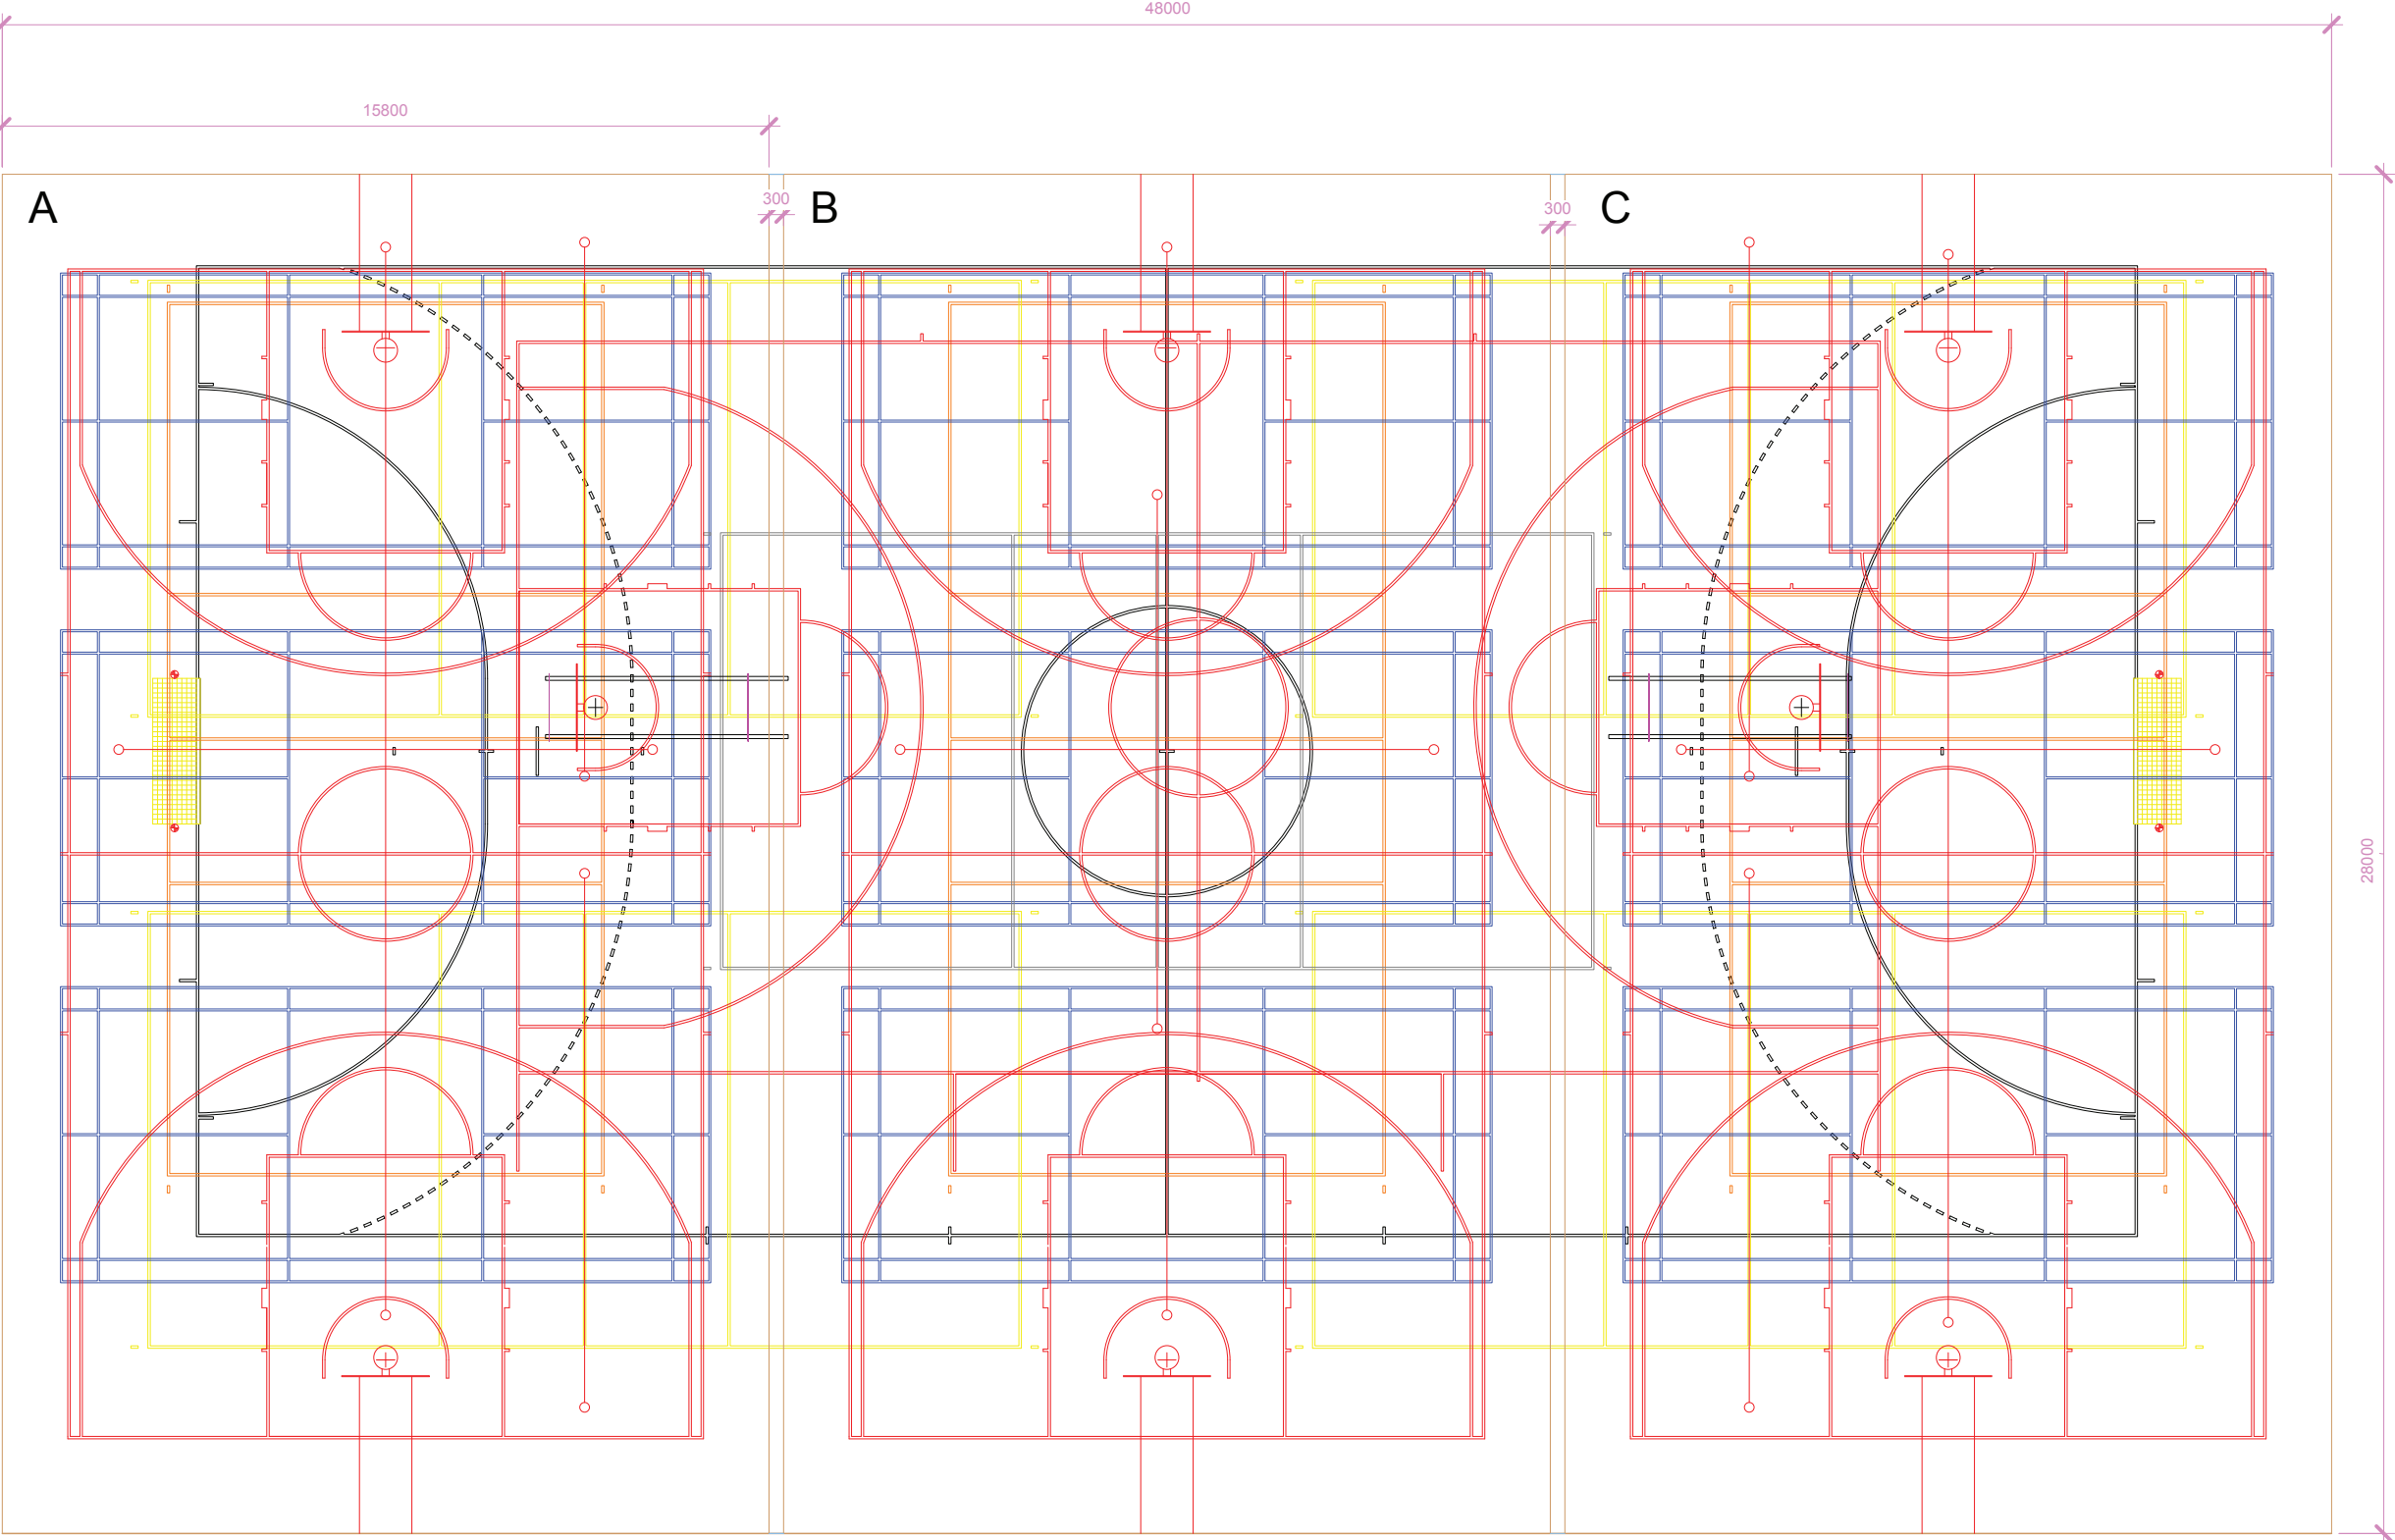

Vloervoorzieningen	
30	Grondbus tbv volleybal/badminton/korfbal
4	Grondbus tbv rektokzuil
54	Draaibare tuibevestiging
Zaaldeel A	
1	Klimtouwinstallatie
2	Klimrek draaibaar elektrisch
1	Rektok installatie 3-delig
2	Verlaging constructie incl. 4 elektrische hijsunit
1	Basketbalbord oefenbord gasveer
2	Basketbal installatie, wand
1	Basketbal installatie, plafond
1	Hand-, voetbal doel ophijsbaar elektrisch
Zaaldeel B	
2	Basketbal installatie wand
4	Hijsunit elektrisch
1	Af schermnet
1	Scorebord electronisch
Zaaldeel C	
1	Klimtouwinstallatie
1	Klimrek draaibaar elektrisch
1	Boulderwand
2	Verlaging constructie incl. 4 elektrische hijsunit
2	Hijsunit elektrisch
1	Basketbalbord oefenbord gasveer
2	Basketbal installatie, wand
1	Basketbal installatie, plafond
1	Hand-, voetbal doel ophijsbaar elektrisch

	3 x BASKETBALVELD 24 x 13 MTR., 1 x BASKETBAL CENTRECOURT 28 x 15 MTR.
	9 x BADMINTONVELD 13,4 x 6,1 MTR.
	3 x VOLLEYBALVELD 18 x 9 MTR.
	4 x VOLLEYBALVELD 18 x 9 MTR.
	1 x VOLLEYBALVELD CENTRECOURT 18 x 9 MTR.
	1 x COMBIVELD 40 x 20 MTR.

Aan deze indicatieve belijning kunnen geen rechten worden ontleend. Definitieve belijningsplan valt onder verantwoordelijkheid van de vloeren/toestel leverancier.			
Datum: 20/08/2017	Schaal:	Toleranties: 0,5 mm	Pagina nummer: 1/1
 Zuiderwal 11 7241BA Lochem info@inacional.nl (+31) 06 57 65 98 11	Titel: Sporthal Hellevoetsluis		
Formaat:		Versie: 1	