
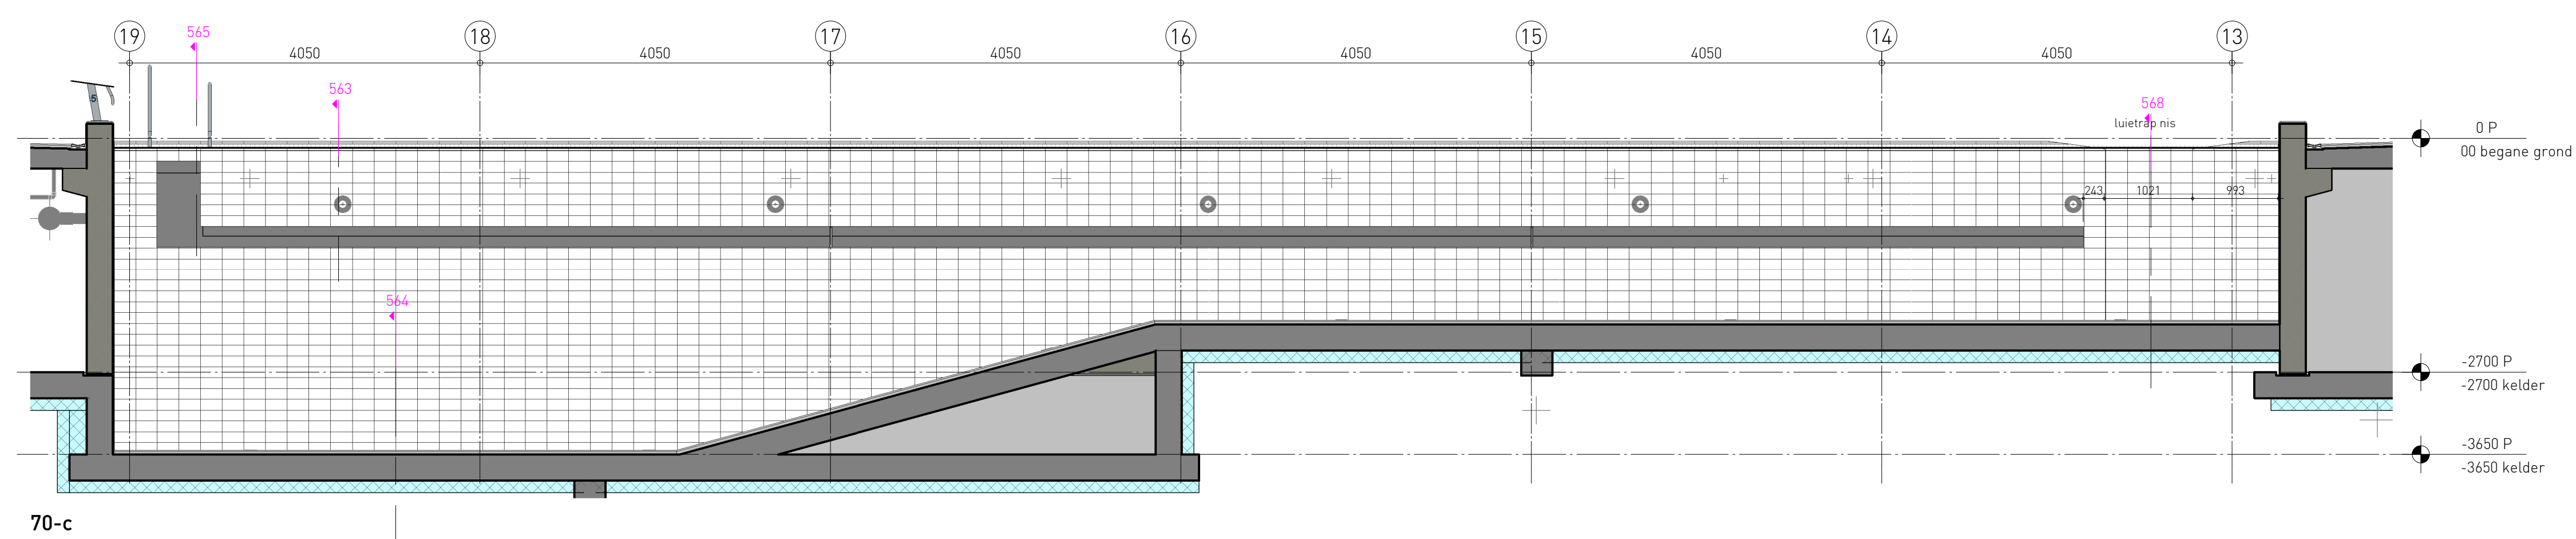
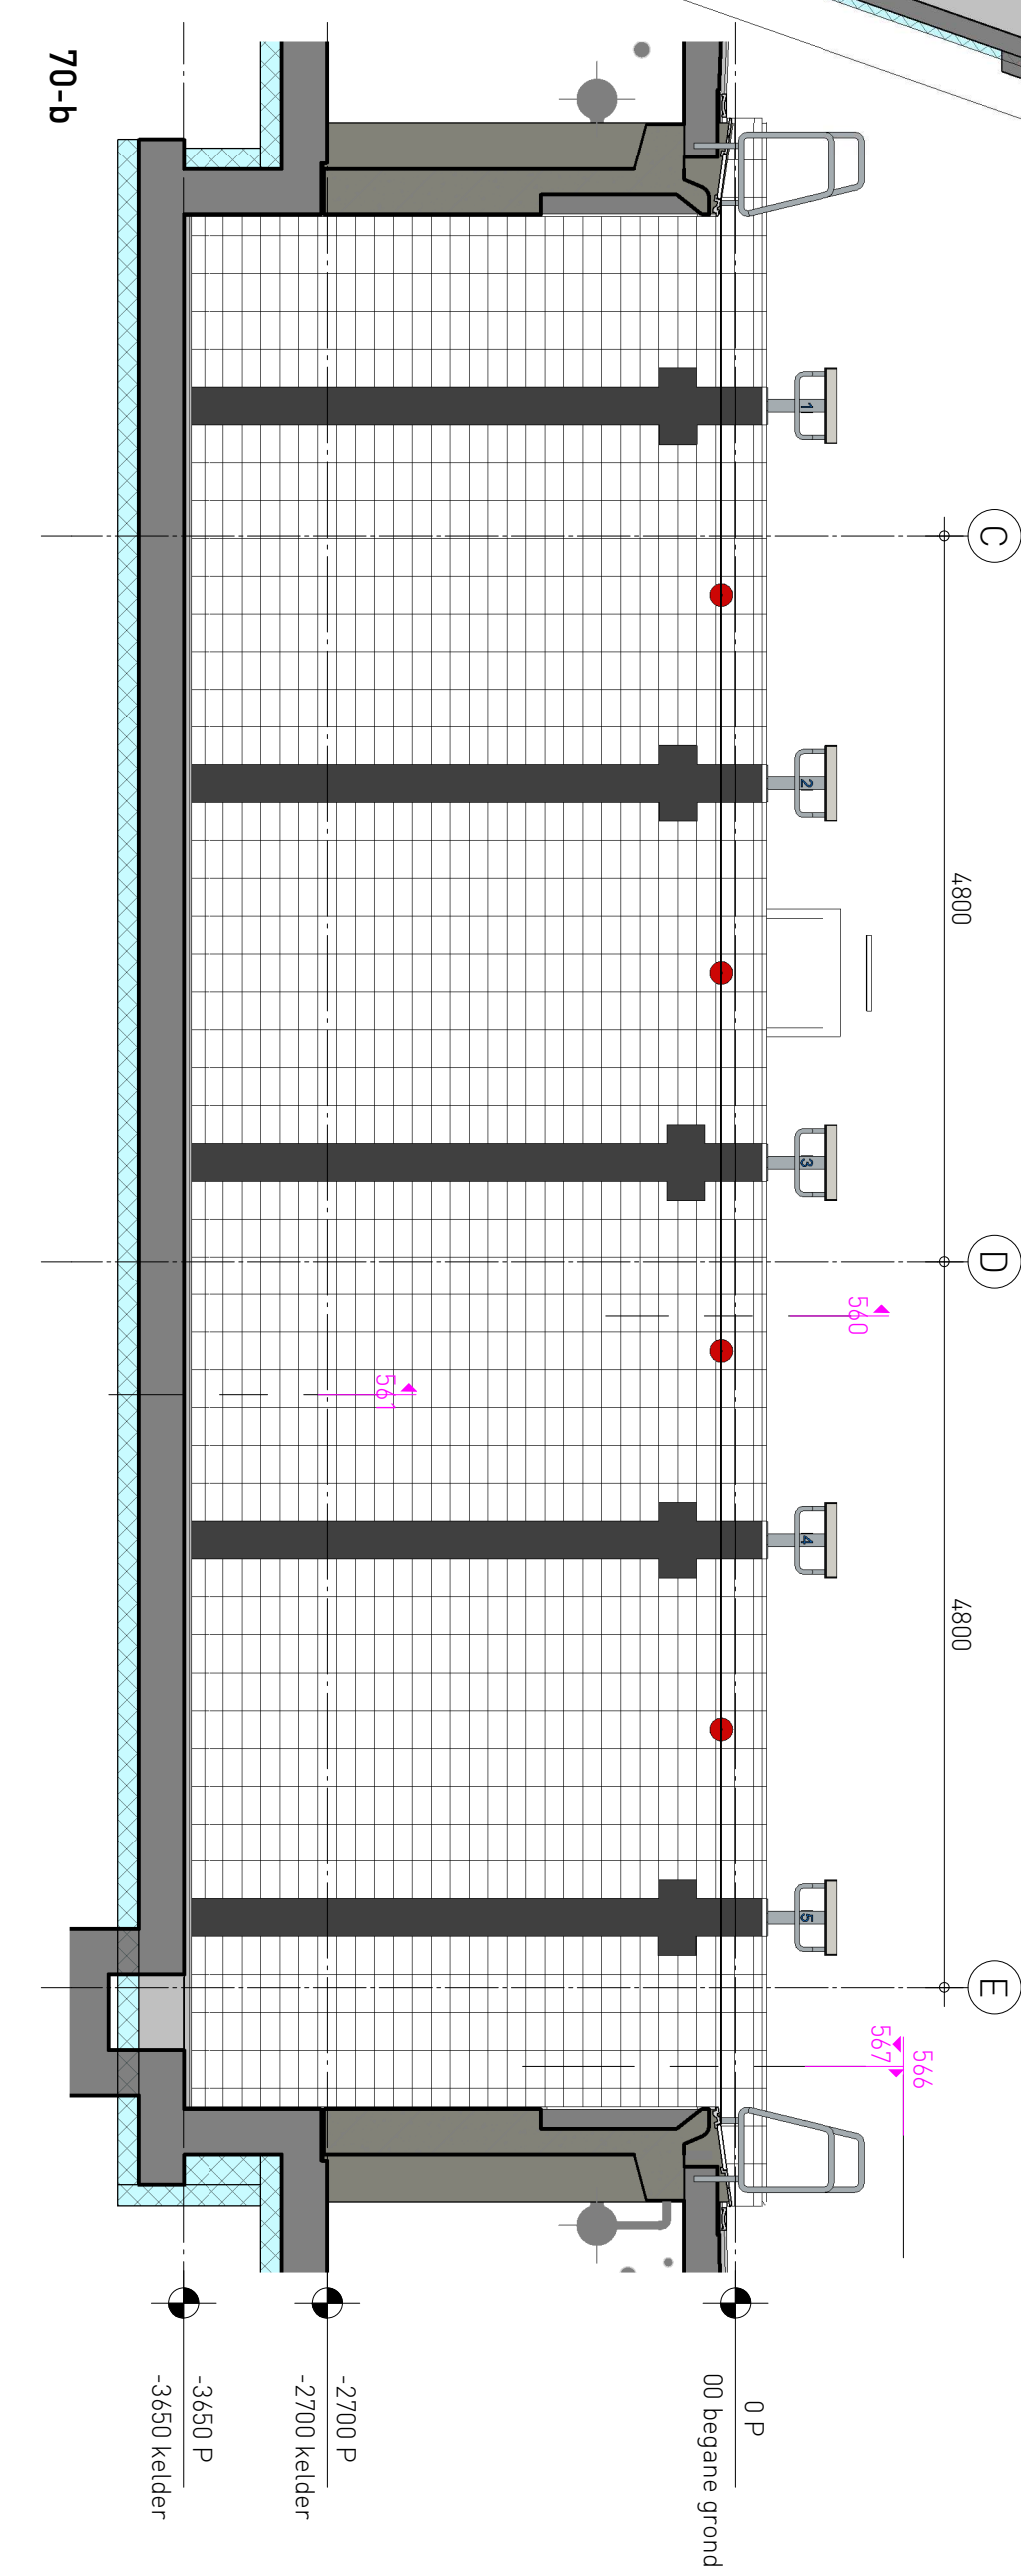
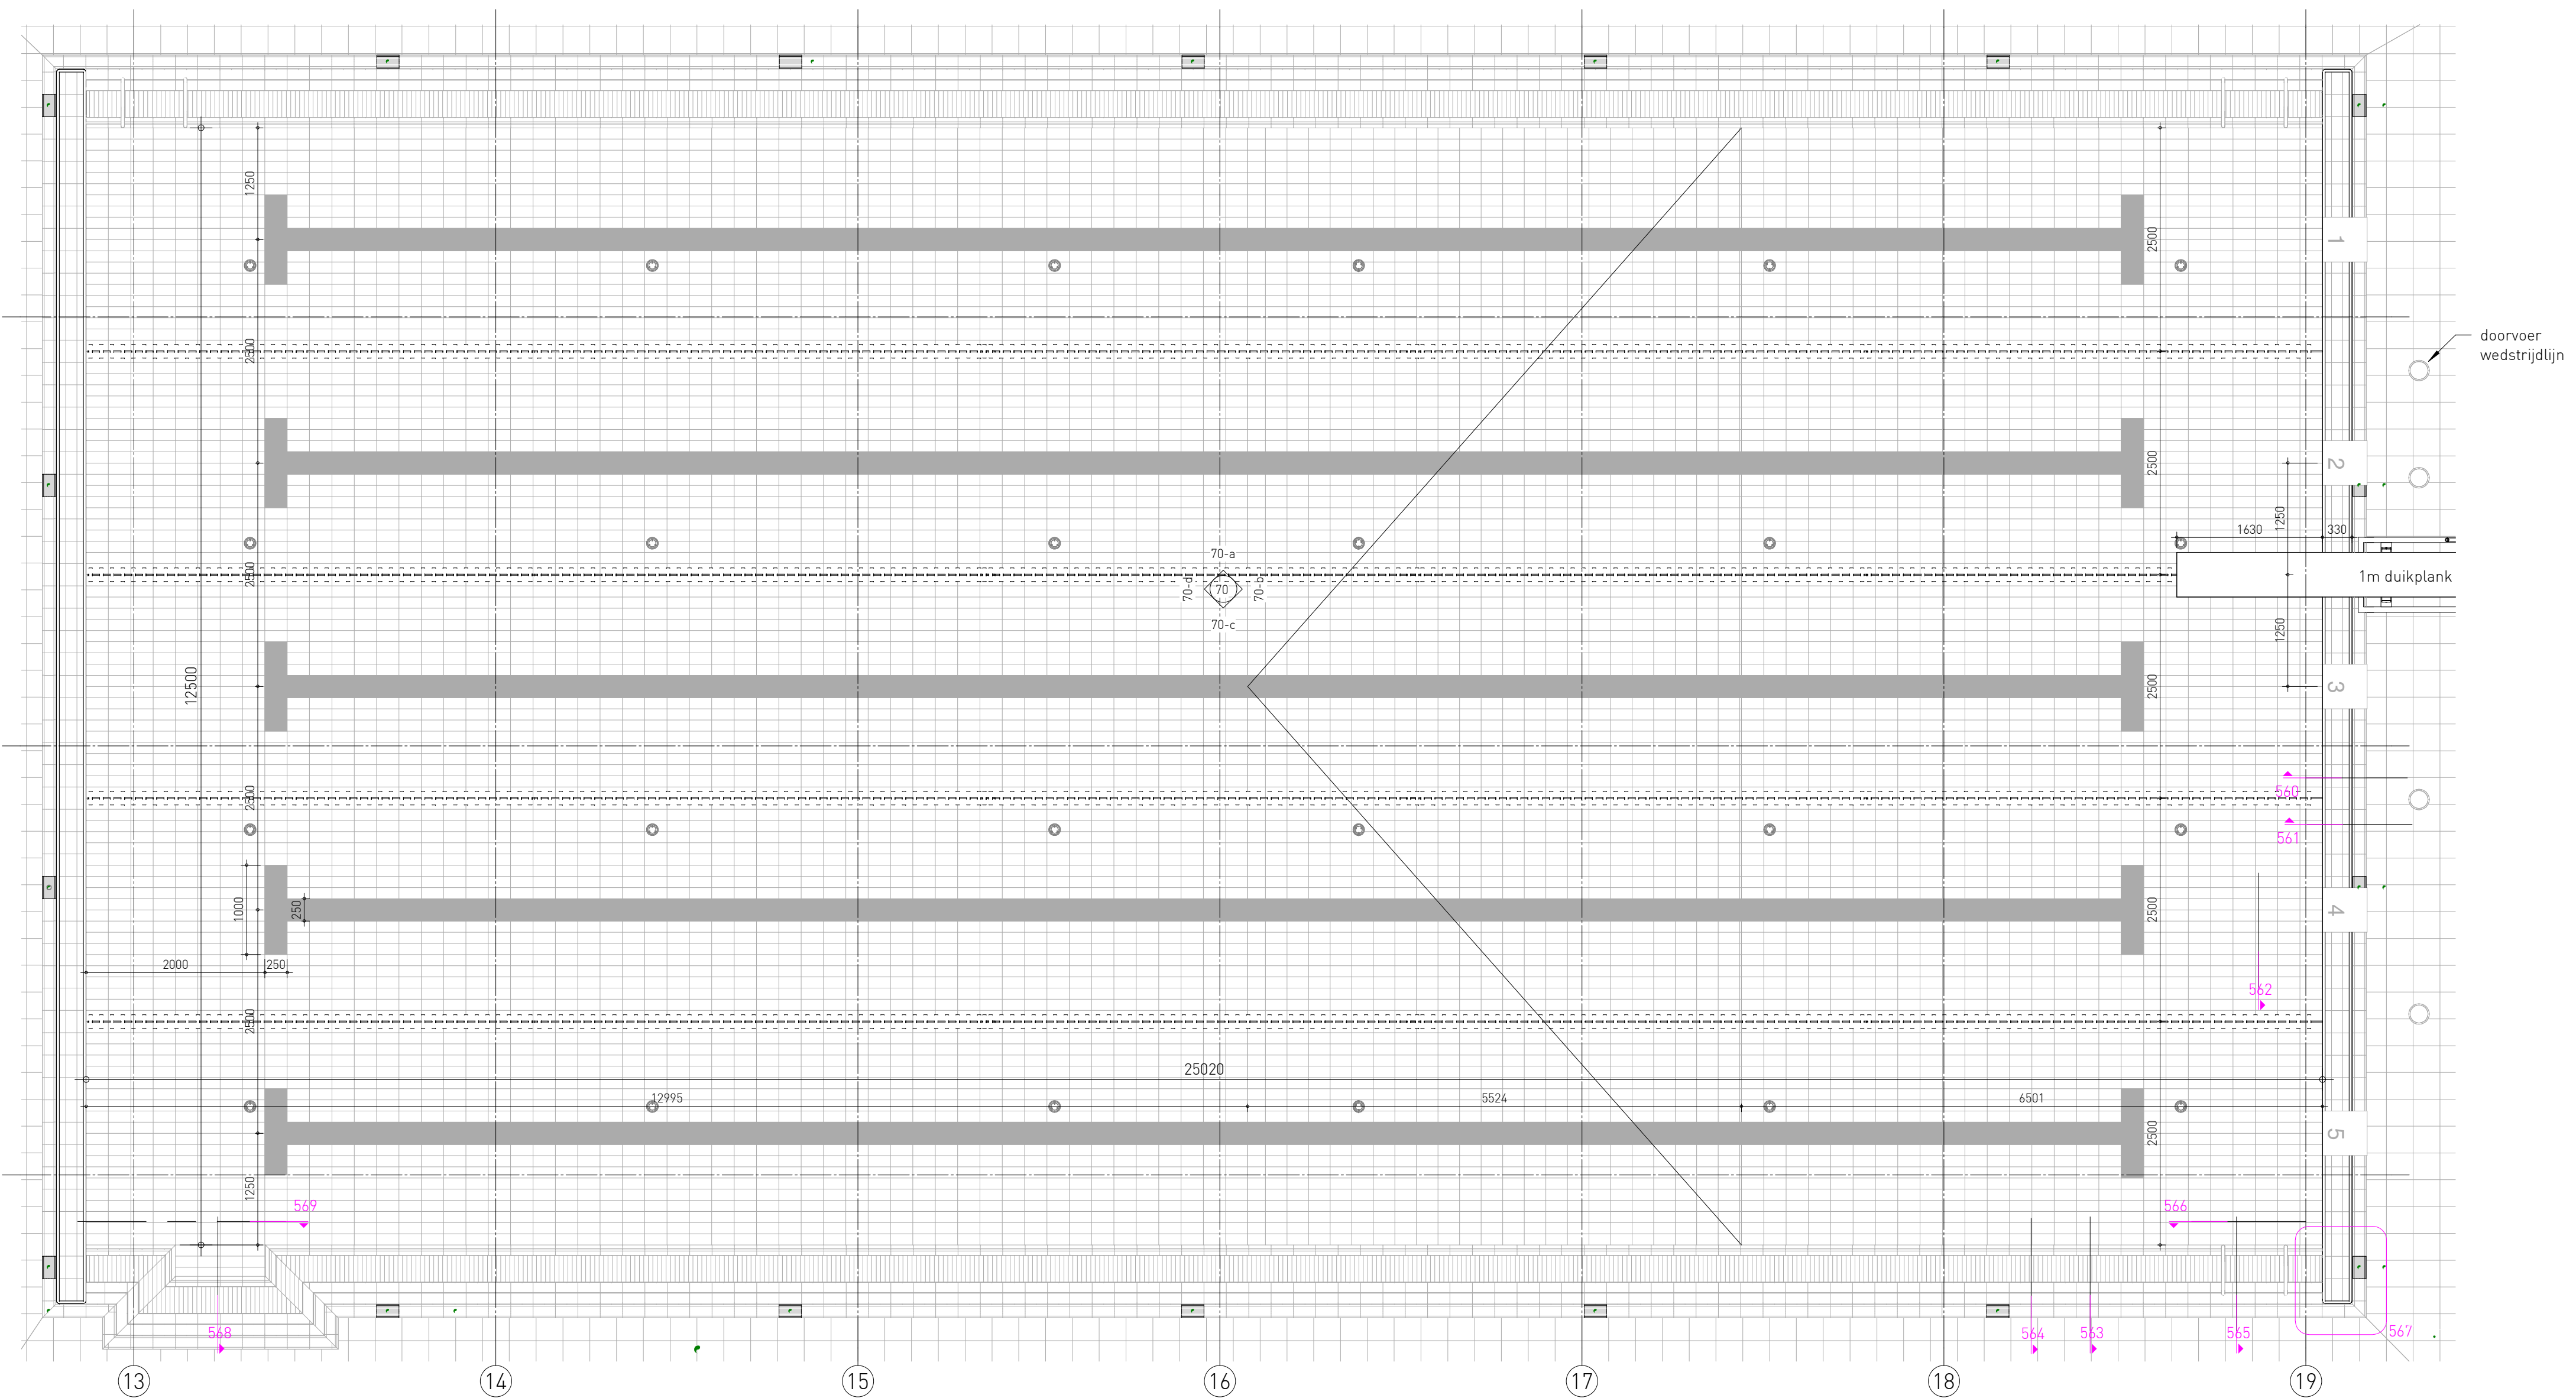
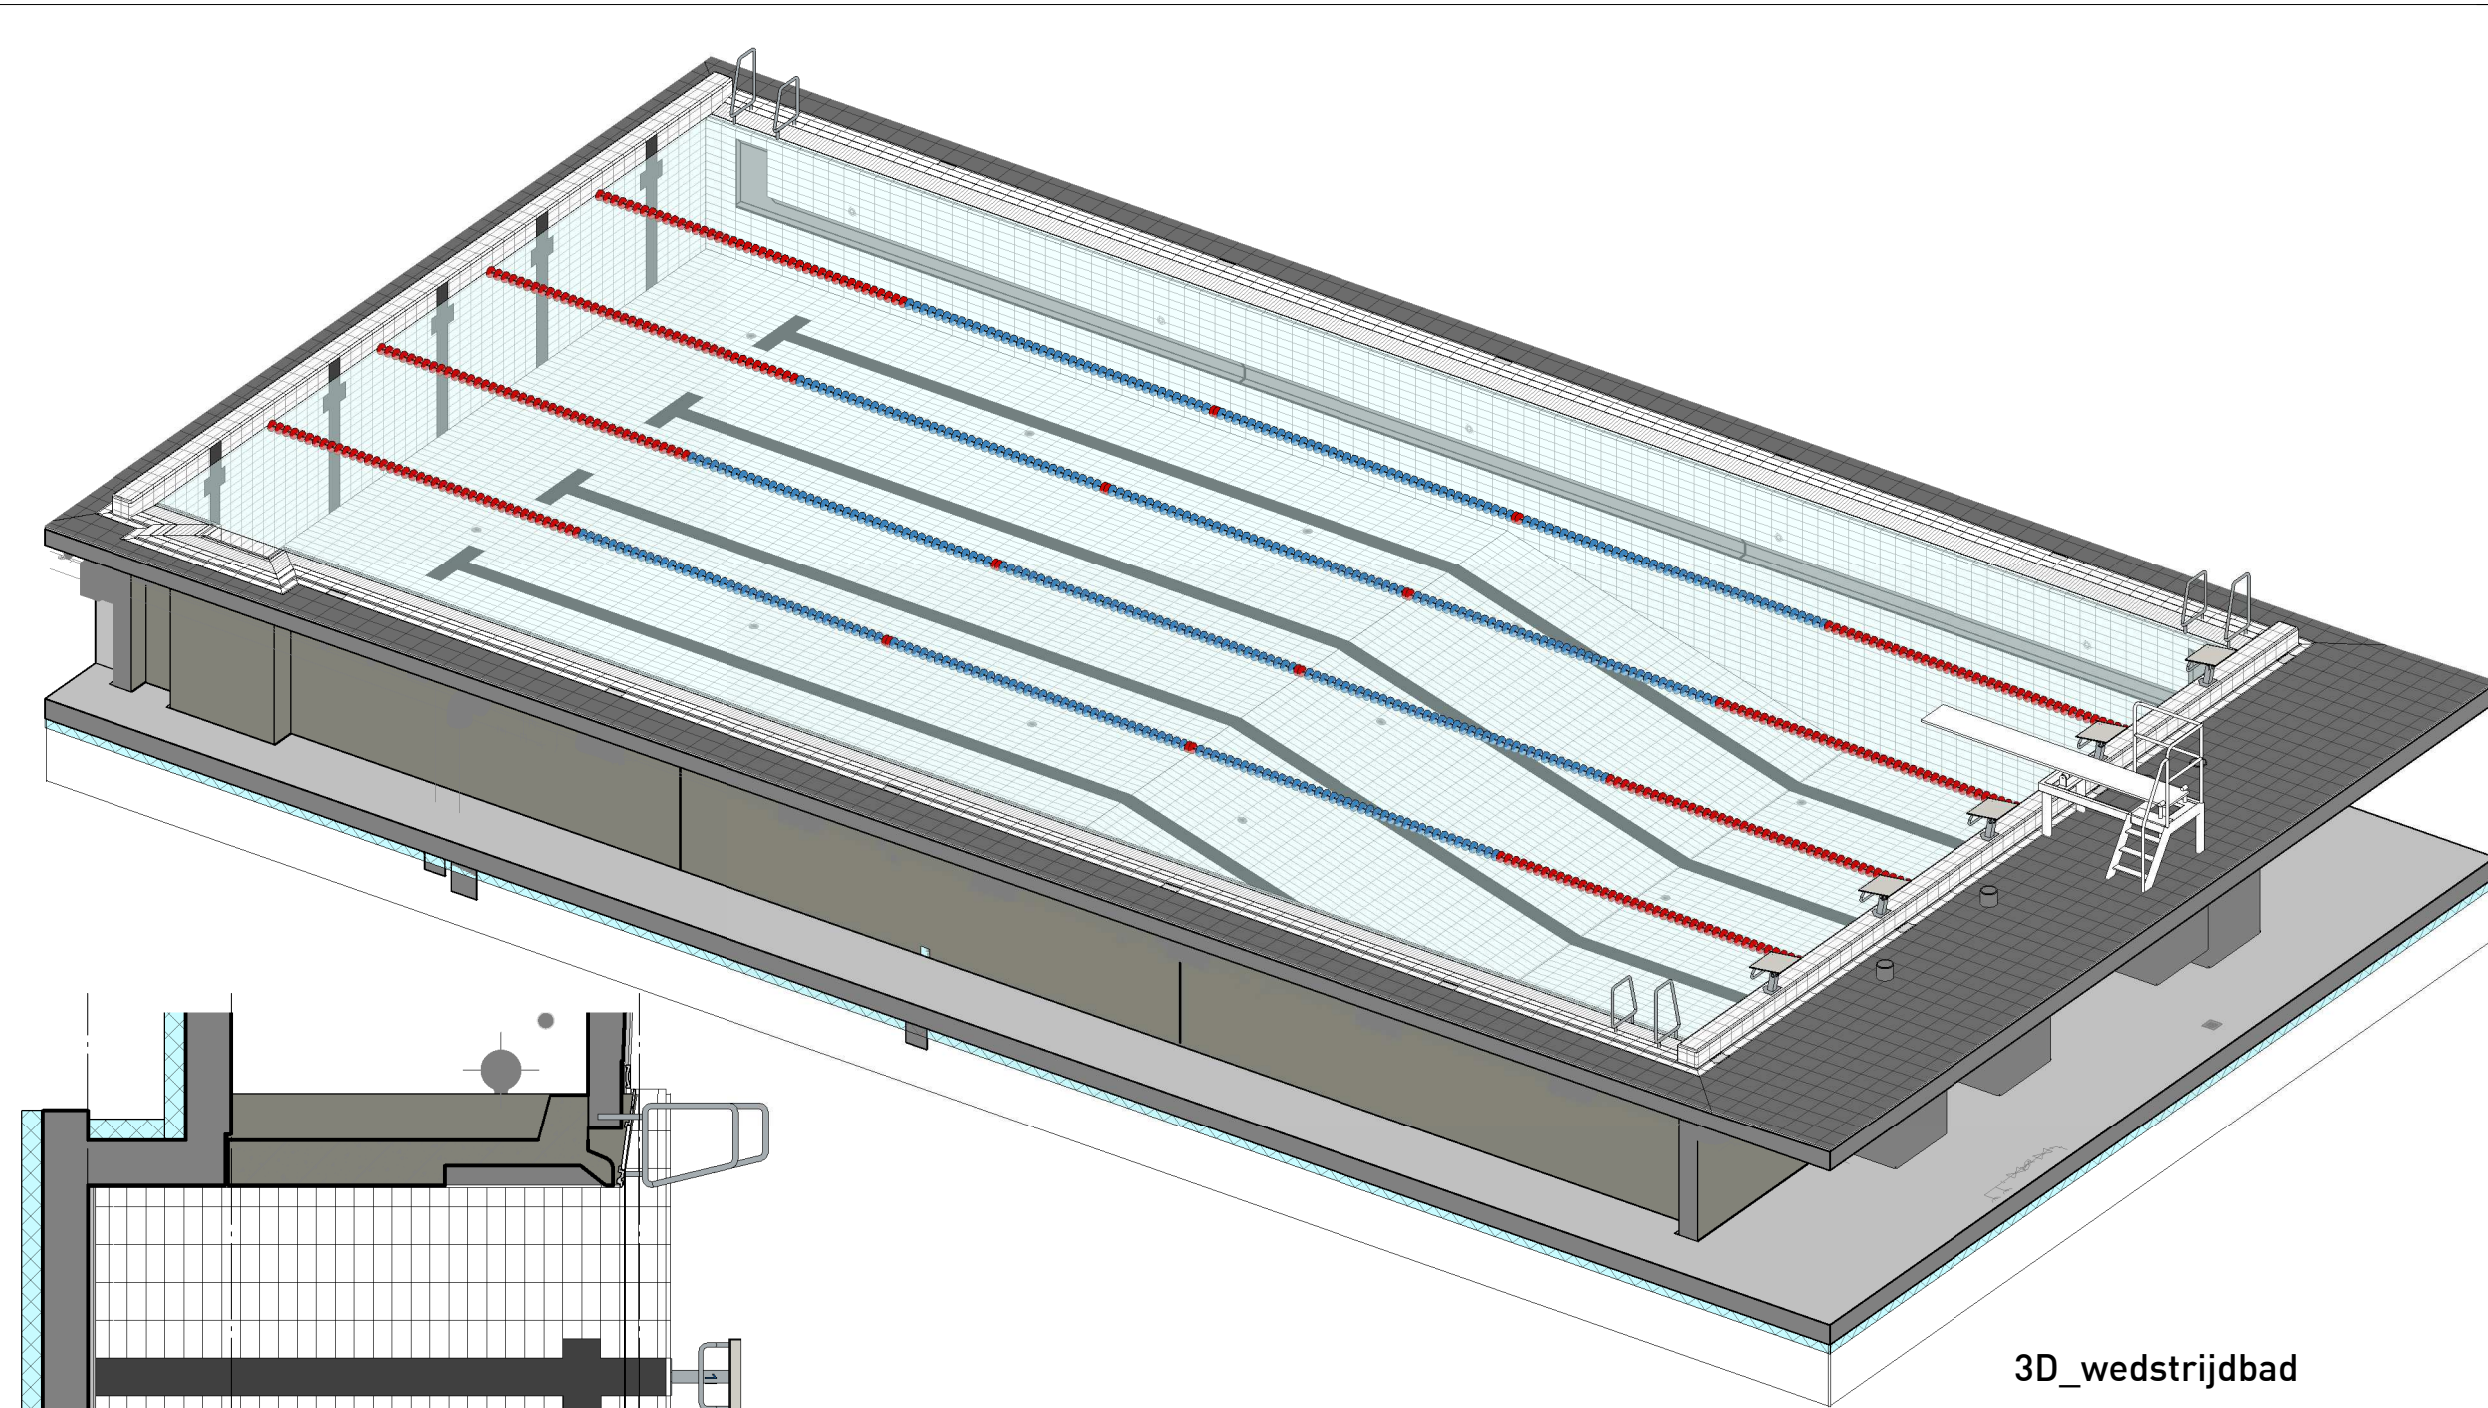


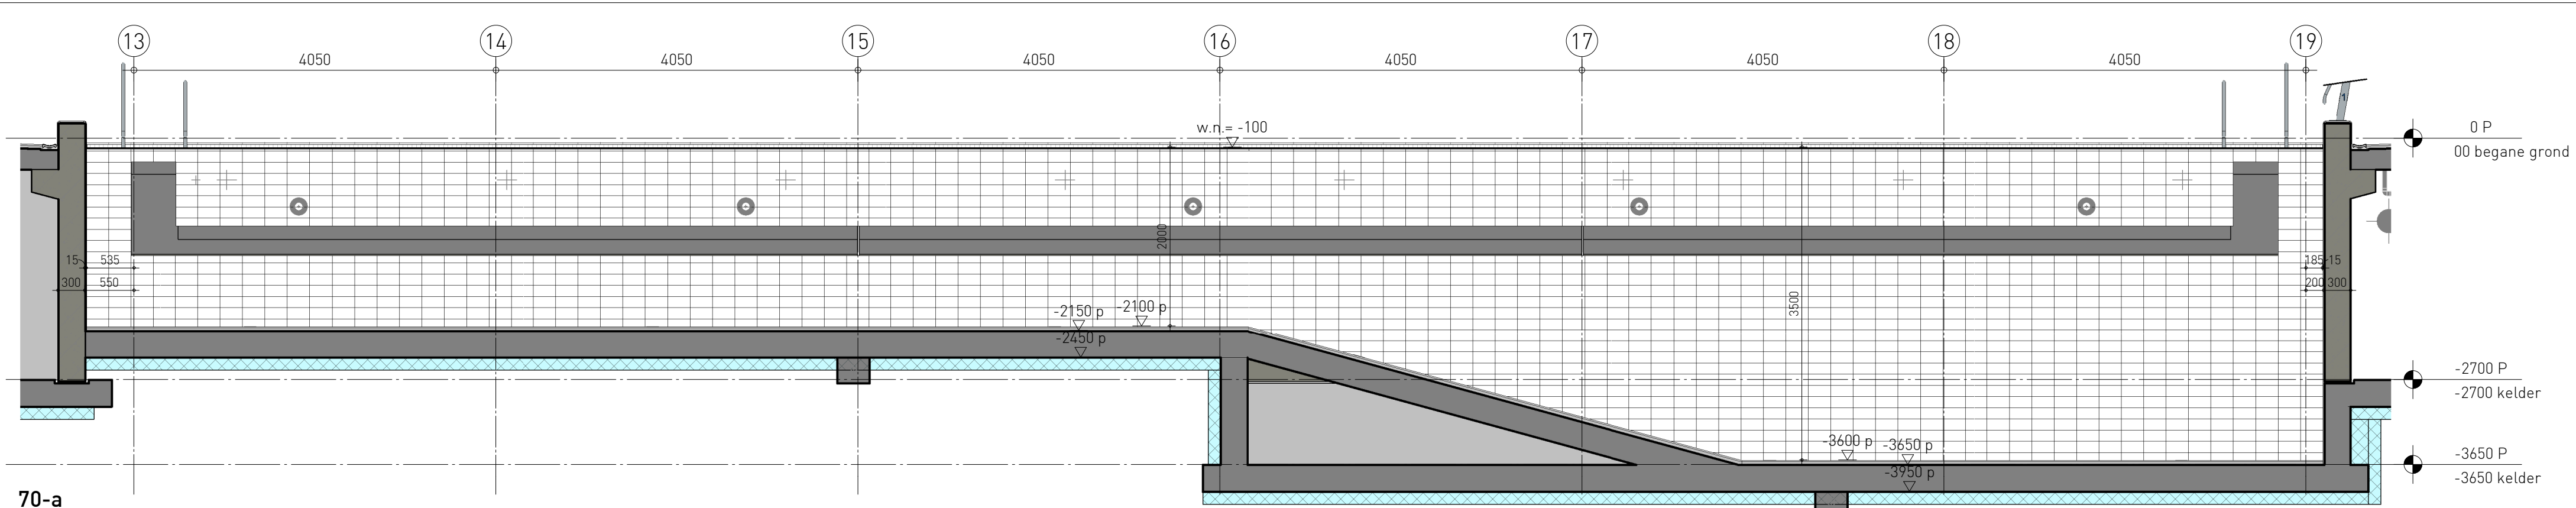

slangen+koenis
architecten

Swammerdamweg 11
3401 MP IJsselstein
T +31(0)30 688044
F +31(0)30 6886974
E contact@slangenkoenis.nl
I www.slangenkoenis.nl

Plan Sportcomplex Hellevoetsluis
Onderdeel wedstrijdbad
Ontwerp erik slangen
architect
Getekend robert de boer
Schaal 1:50
Datum 25.01.2019
Gewijzigd

Project nr. 2017021 UO- 70