
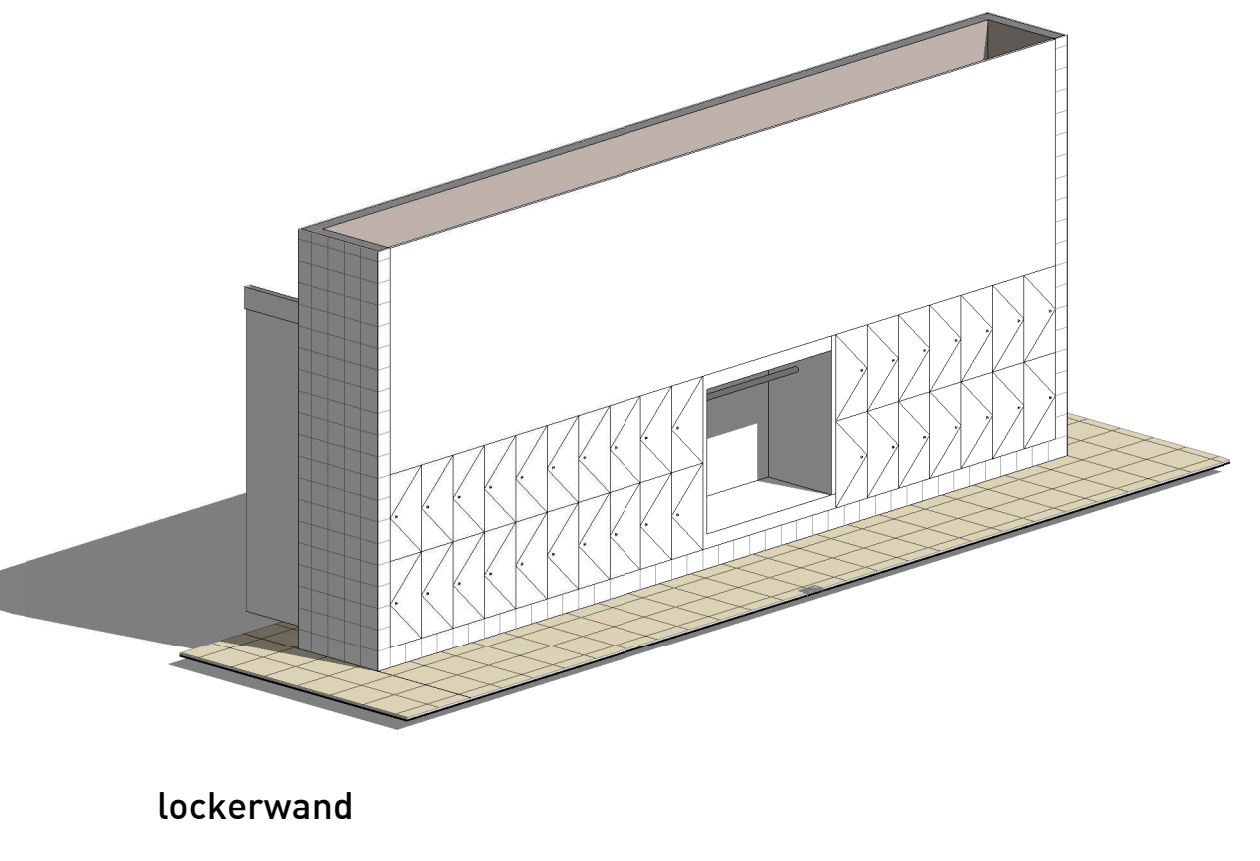
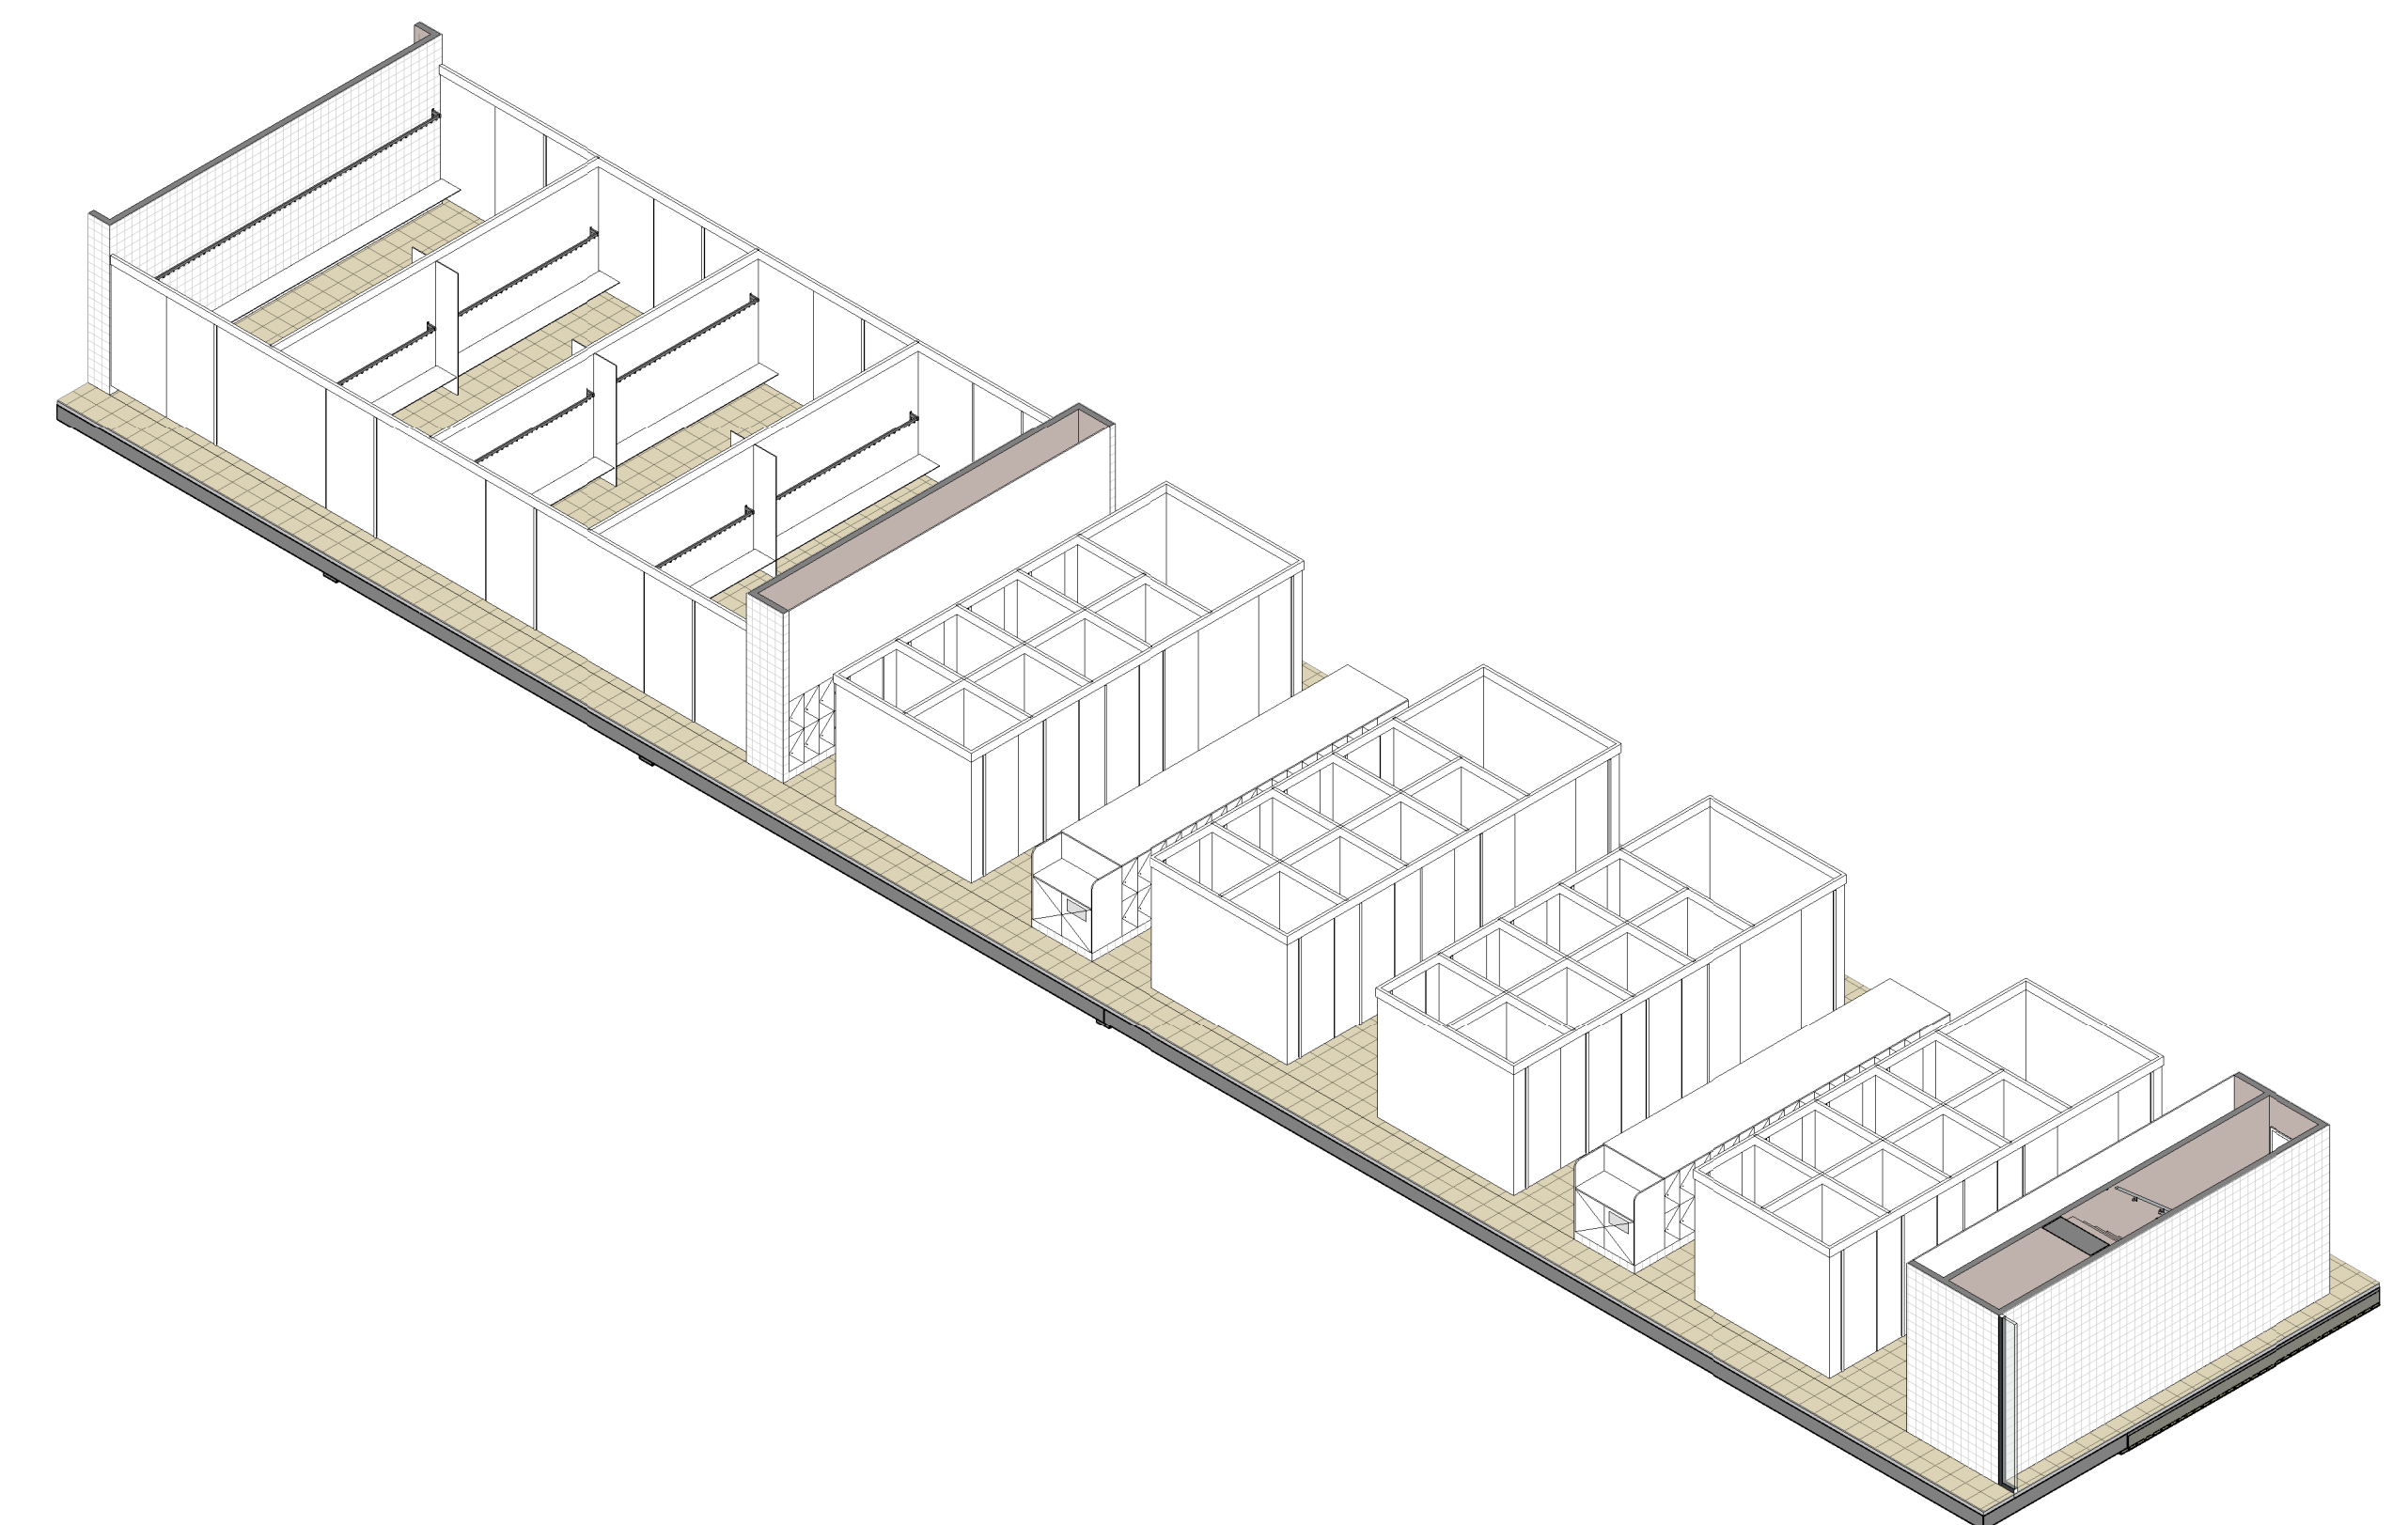
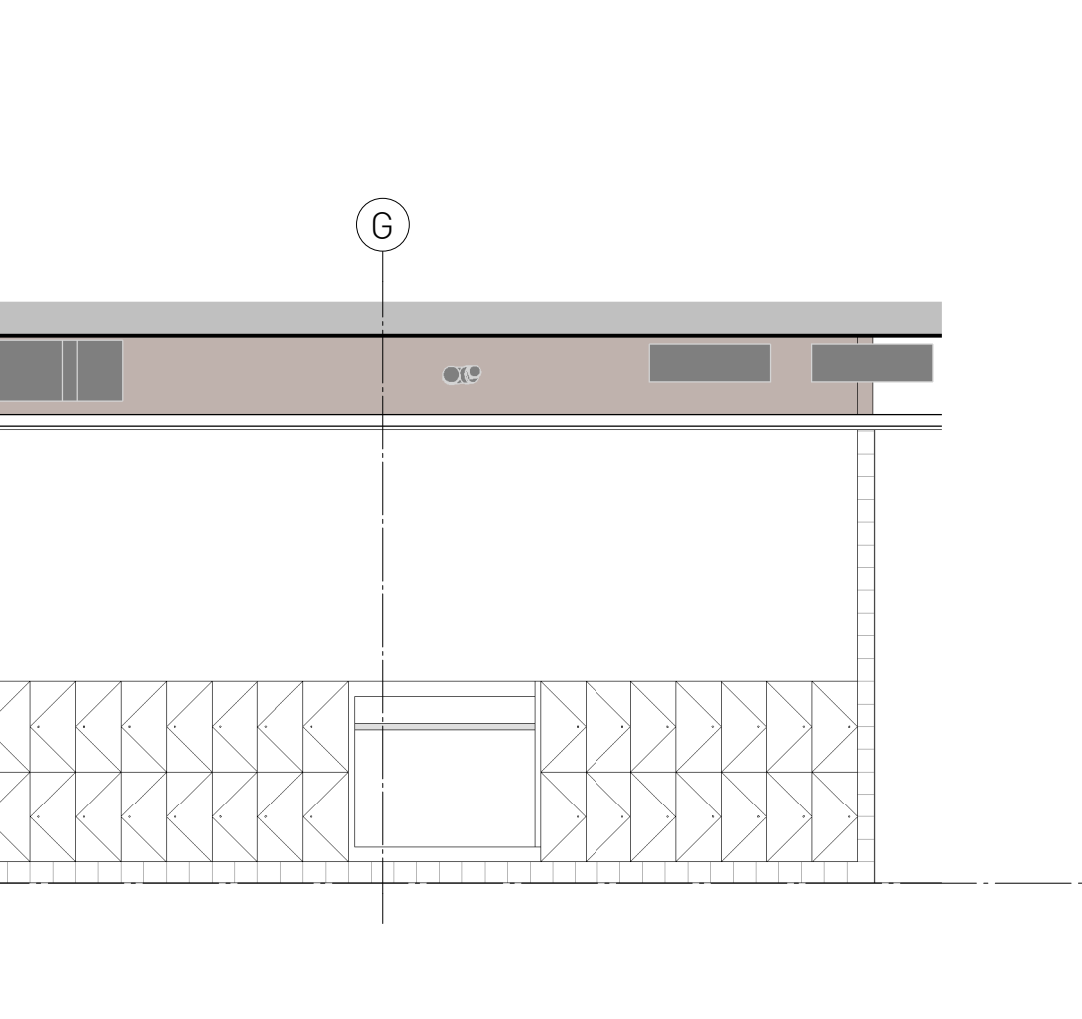
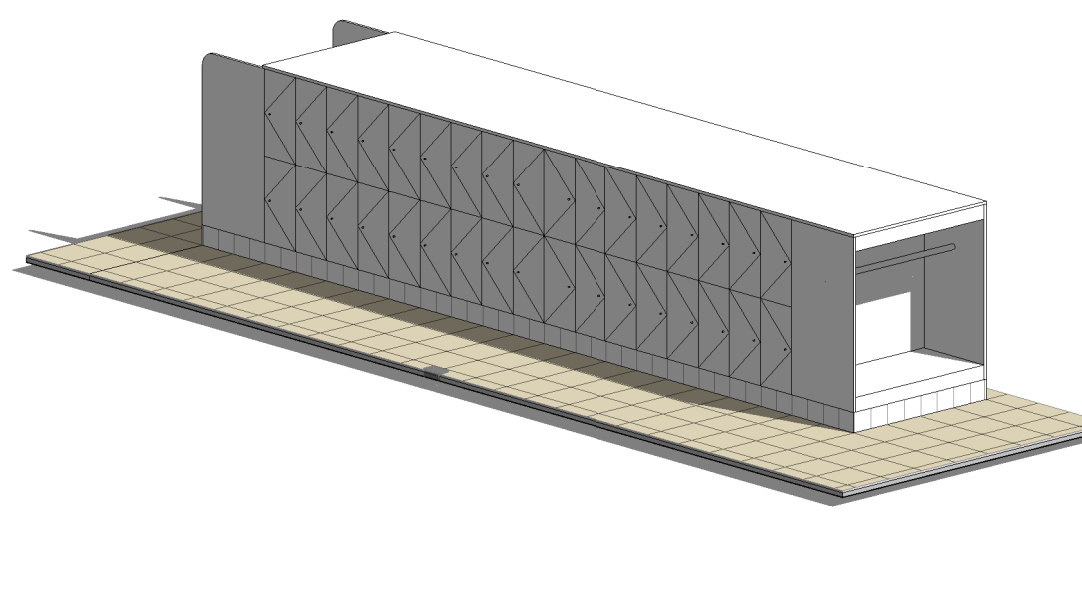
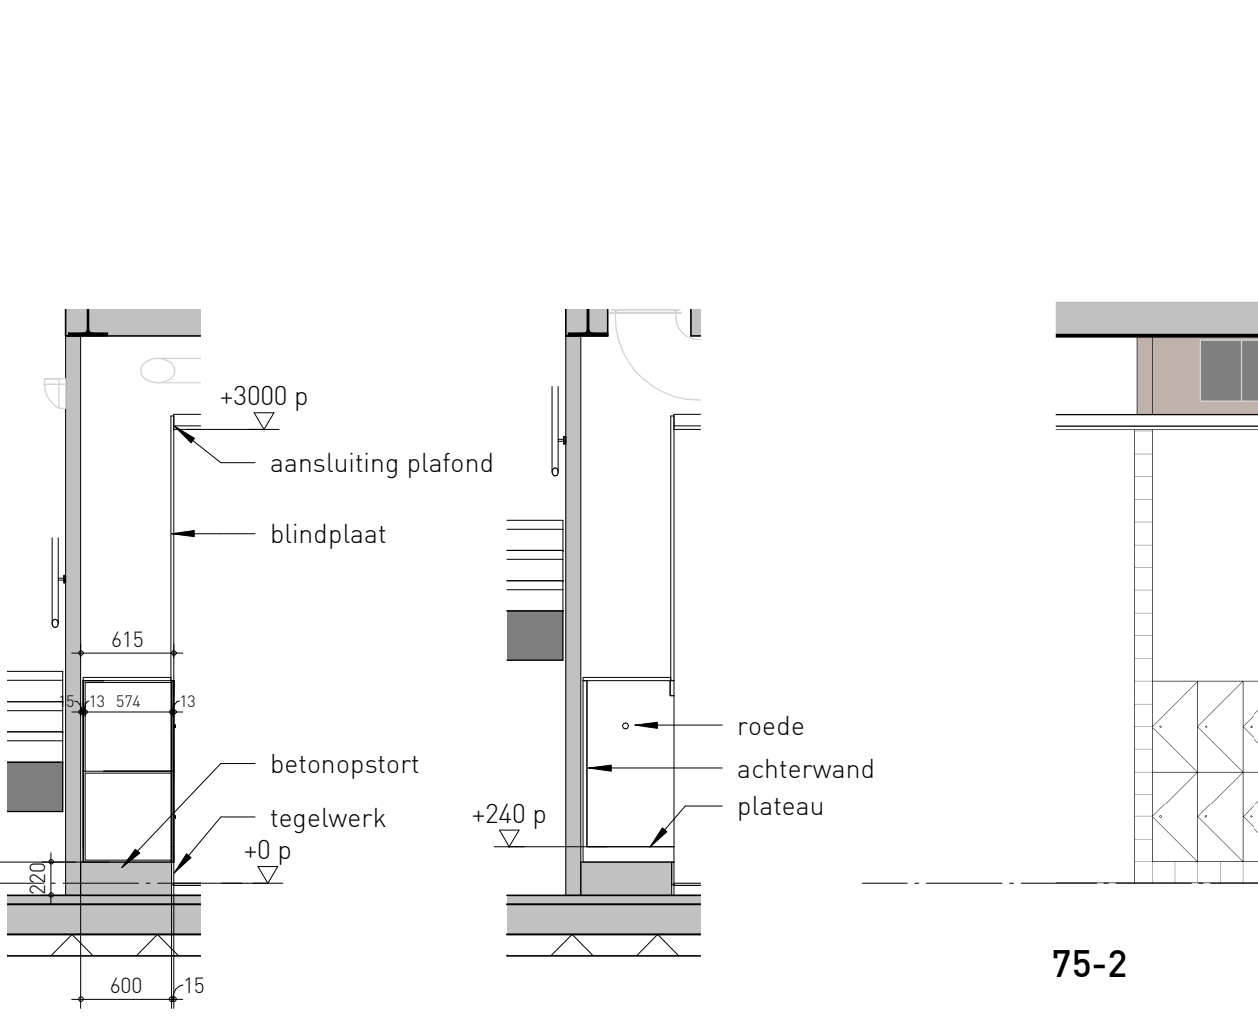
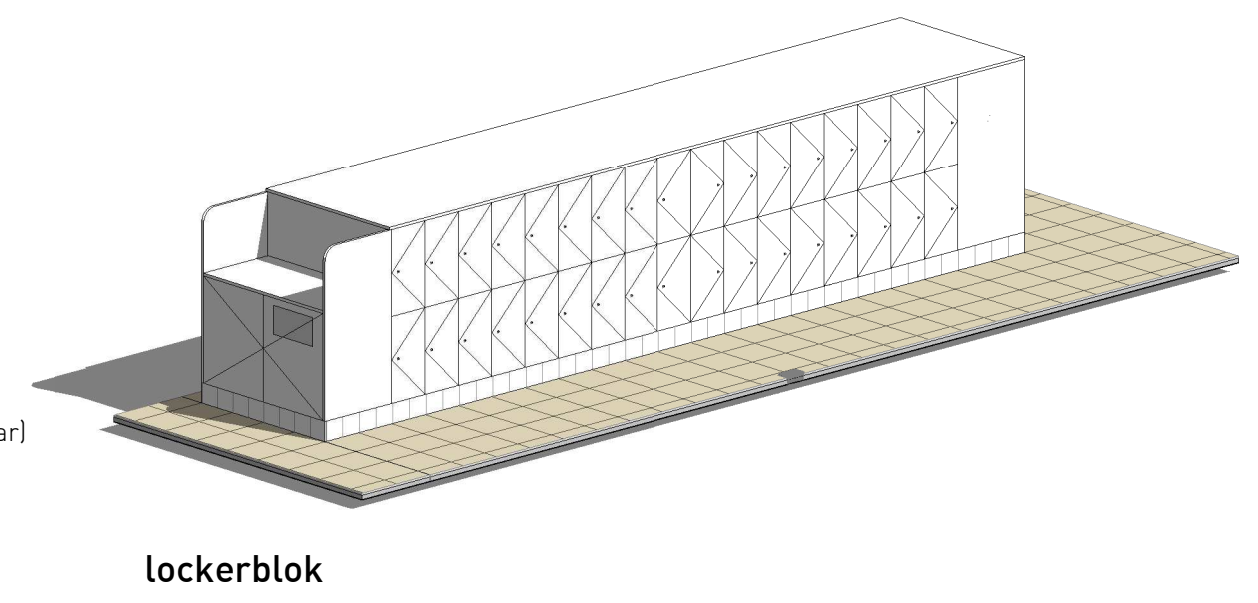
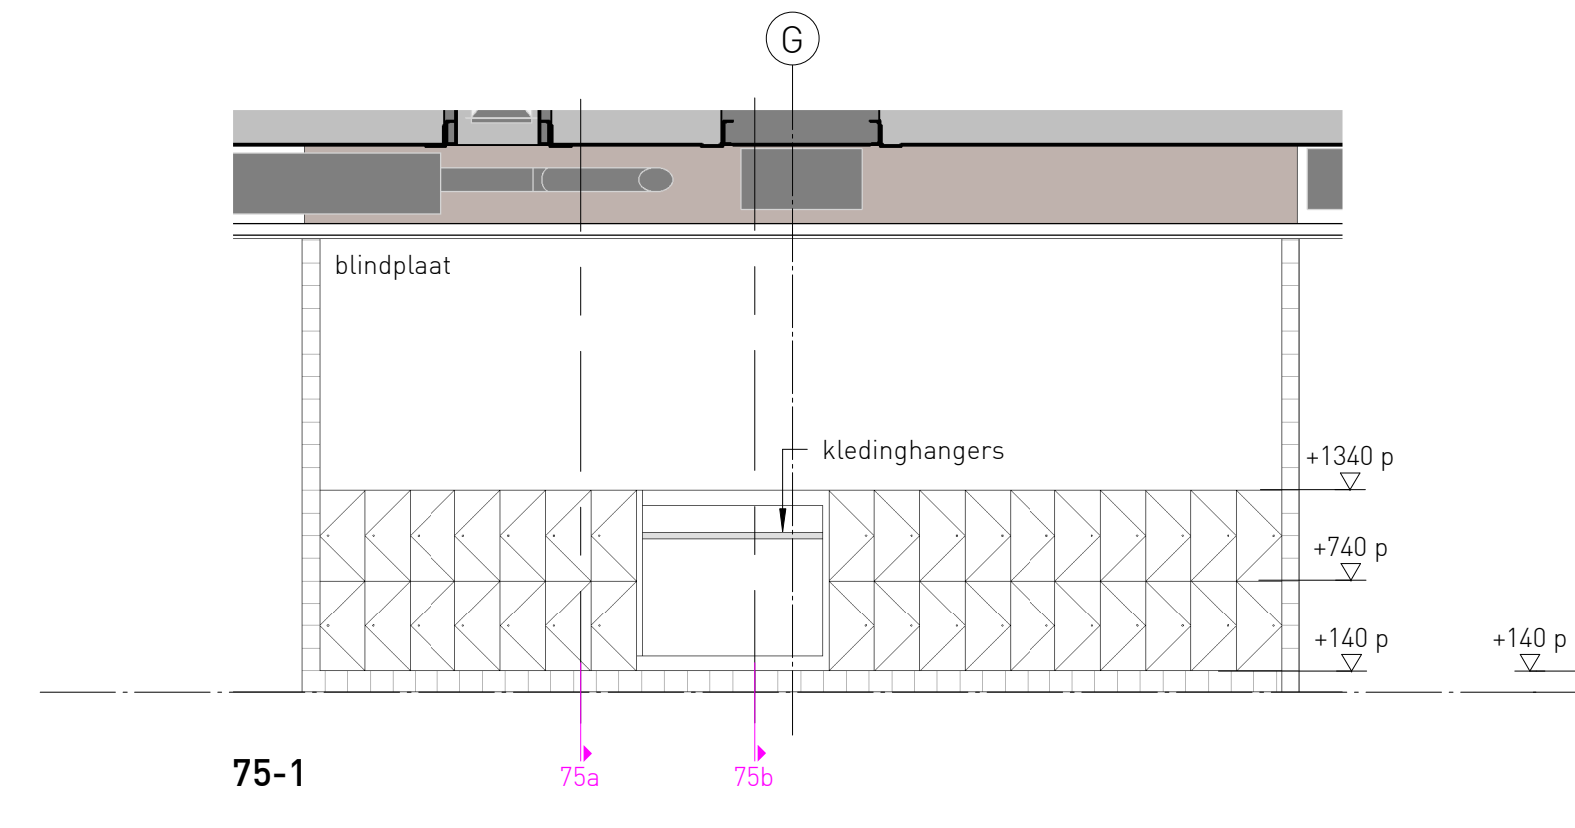
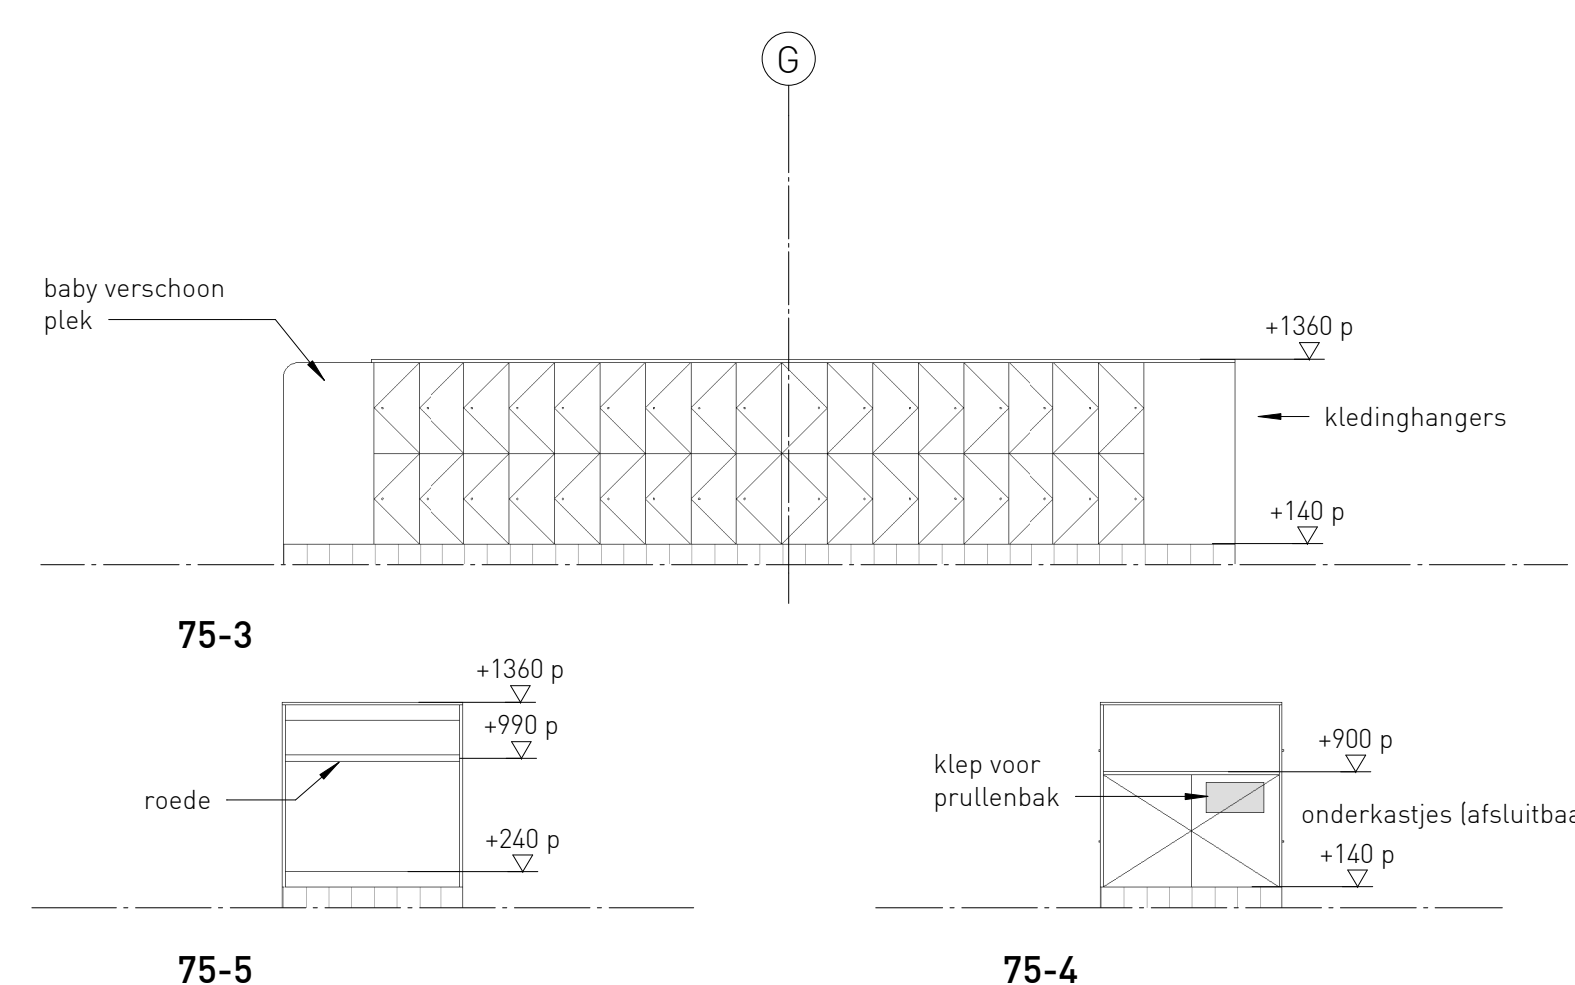
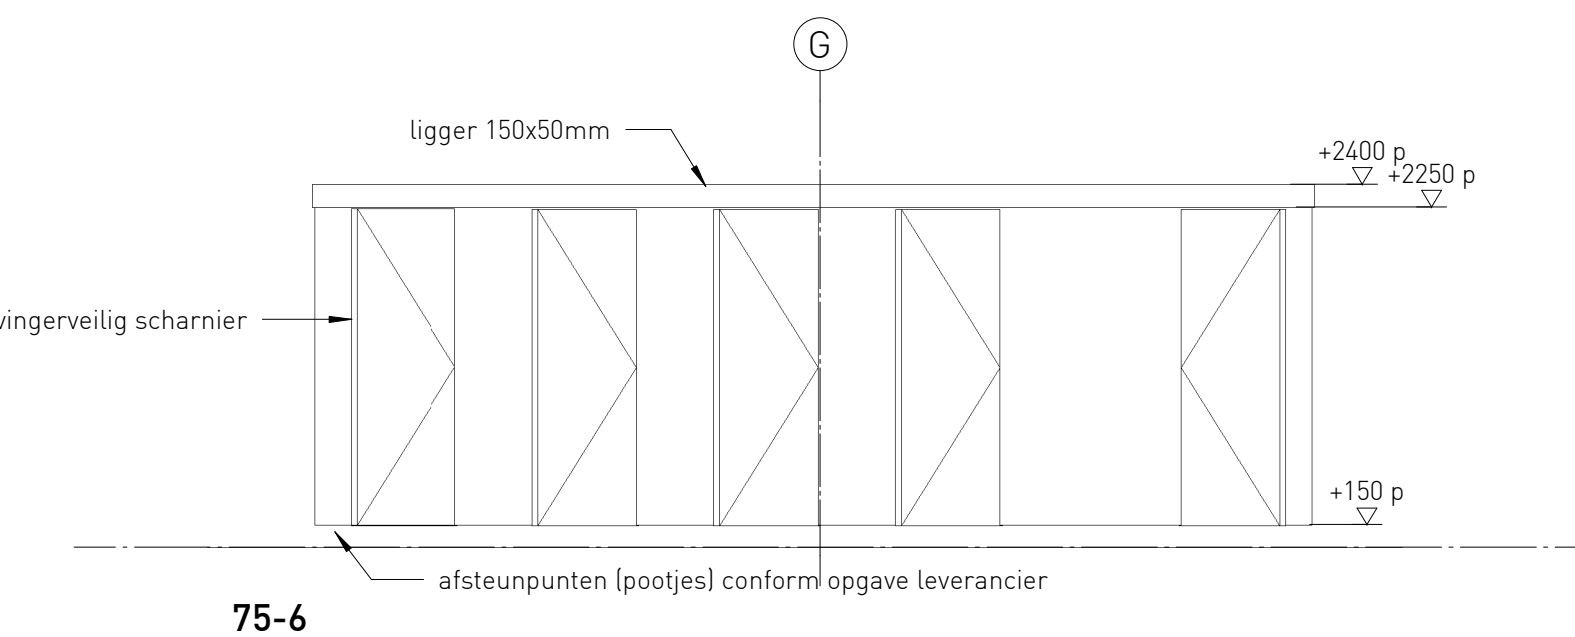
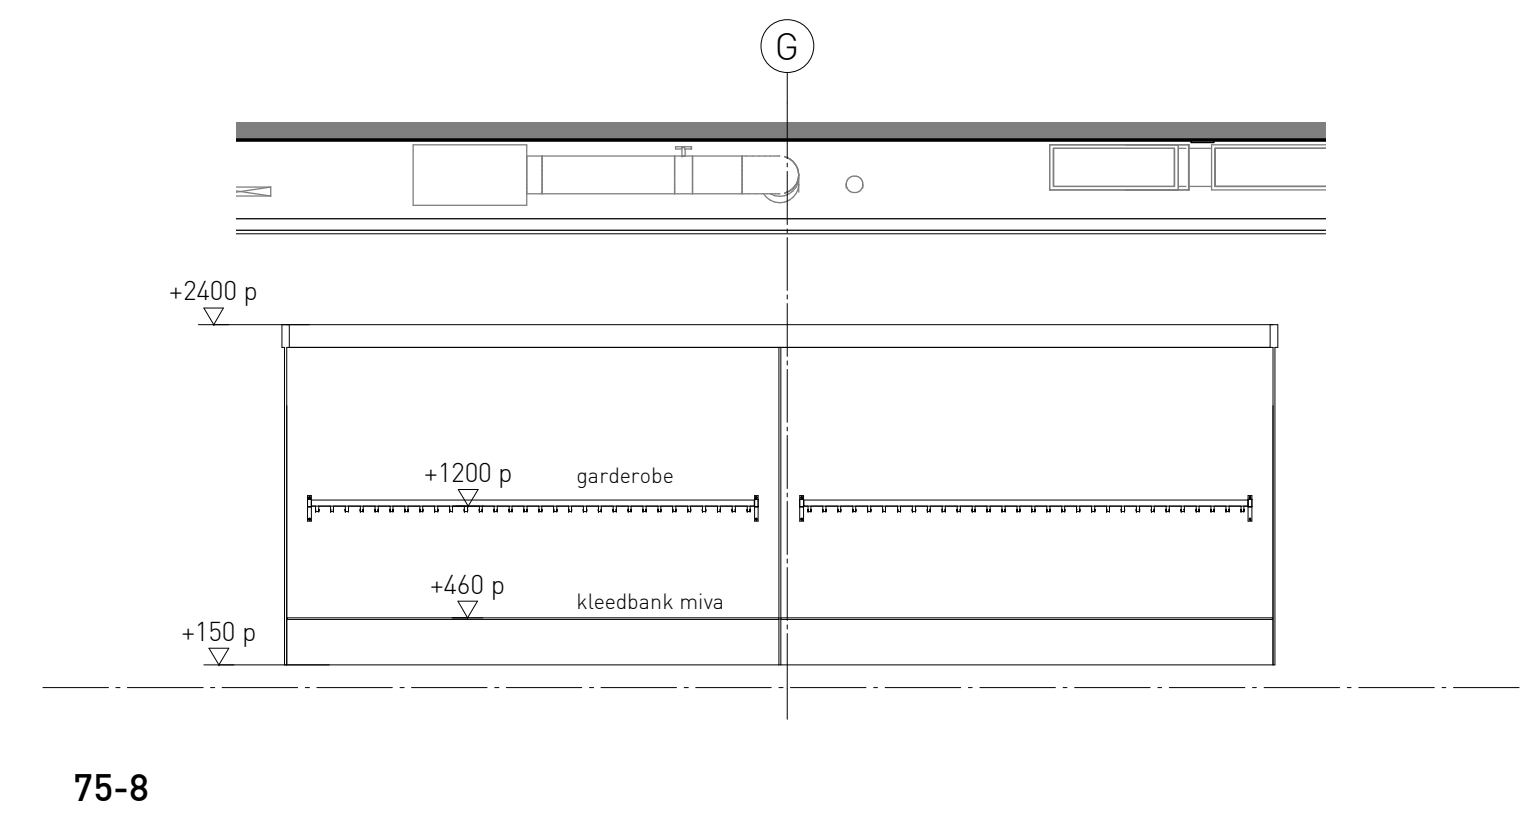
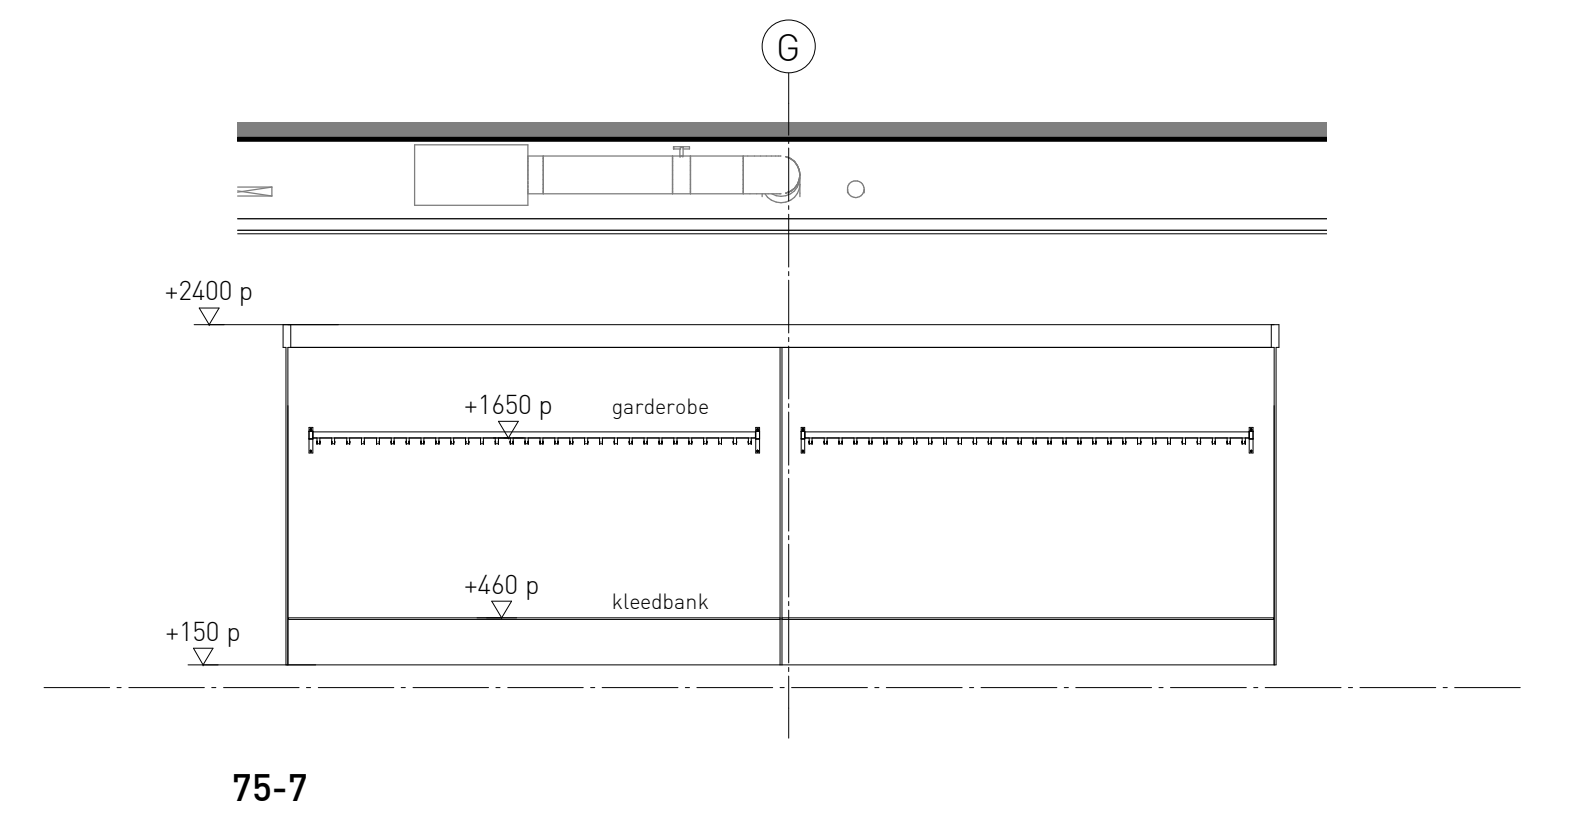
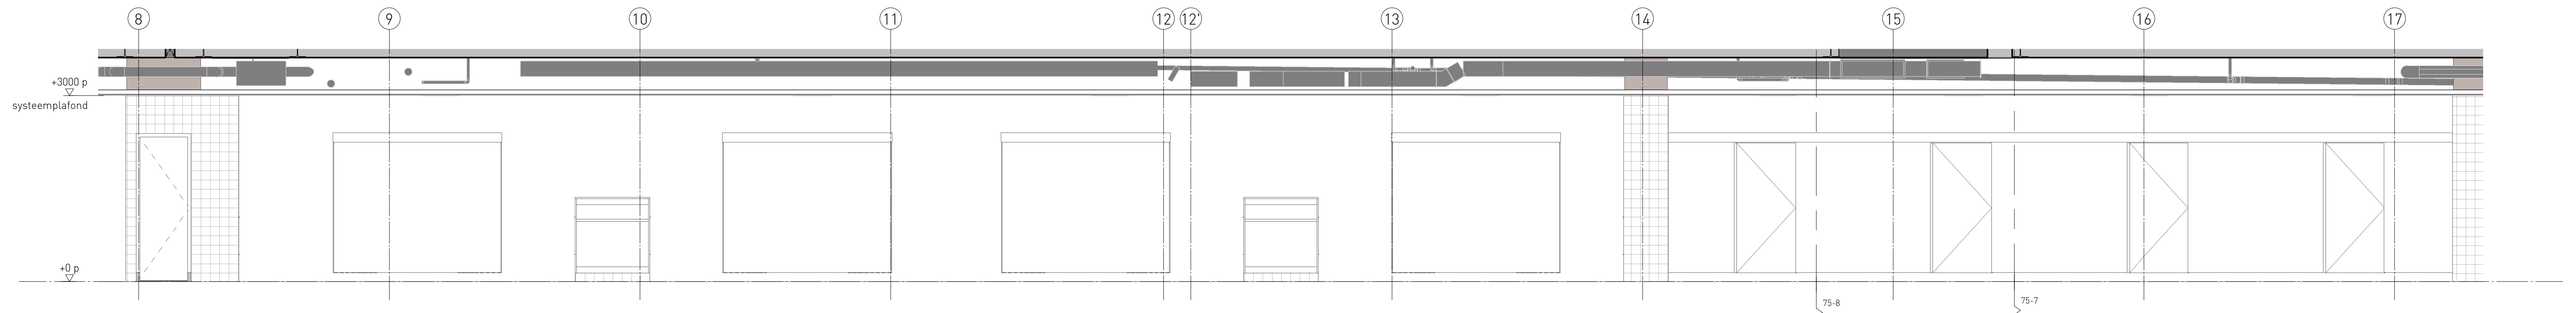
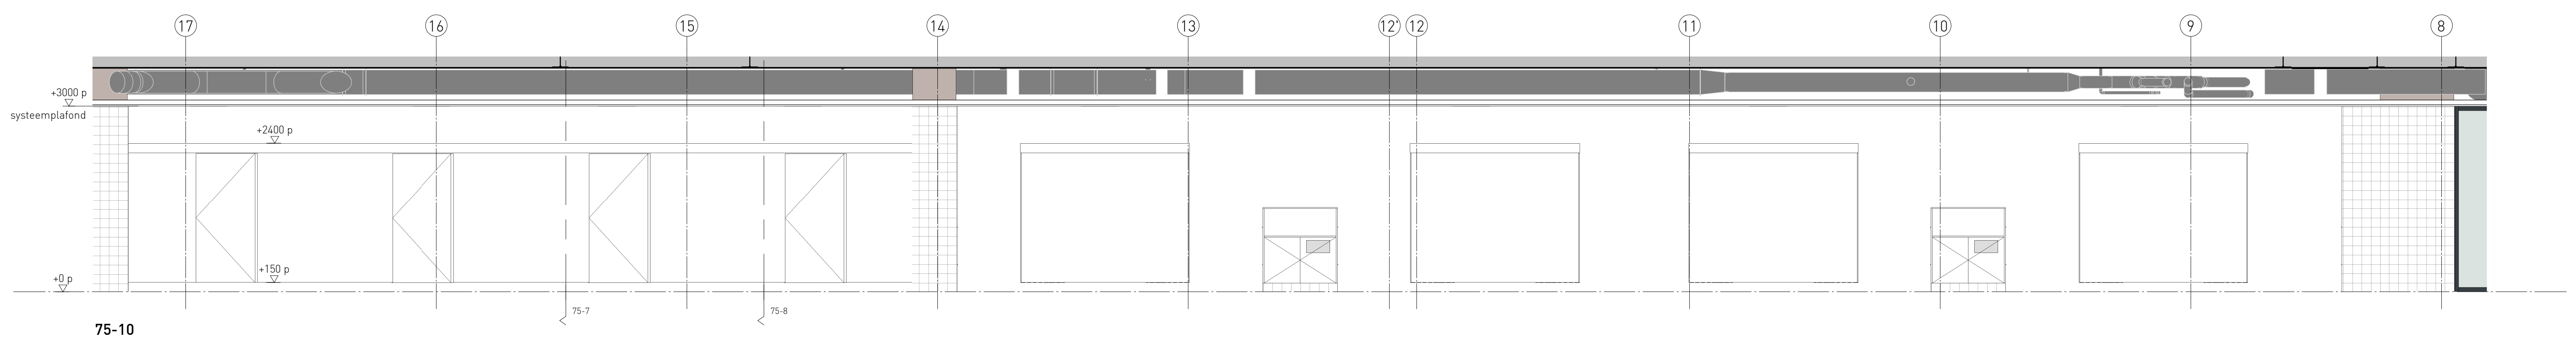


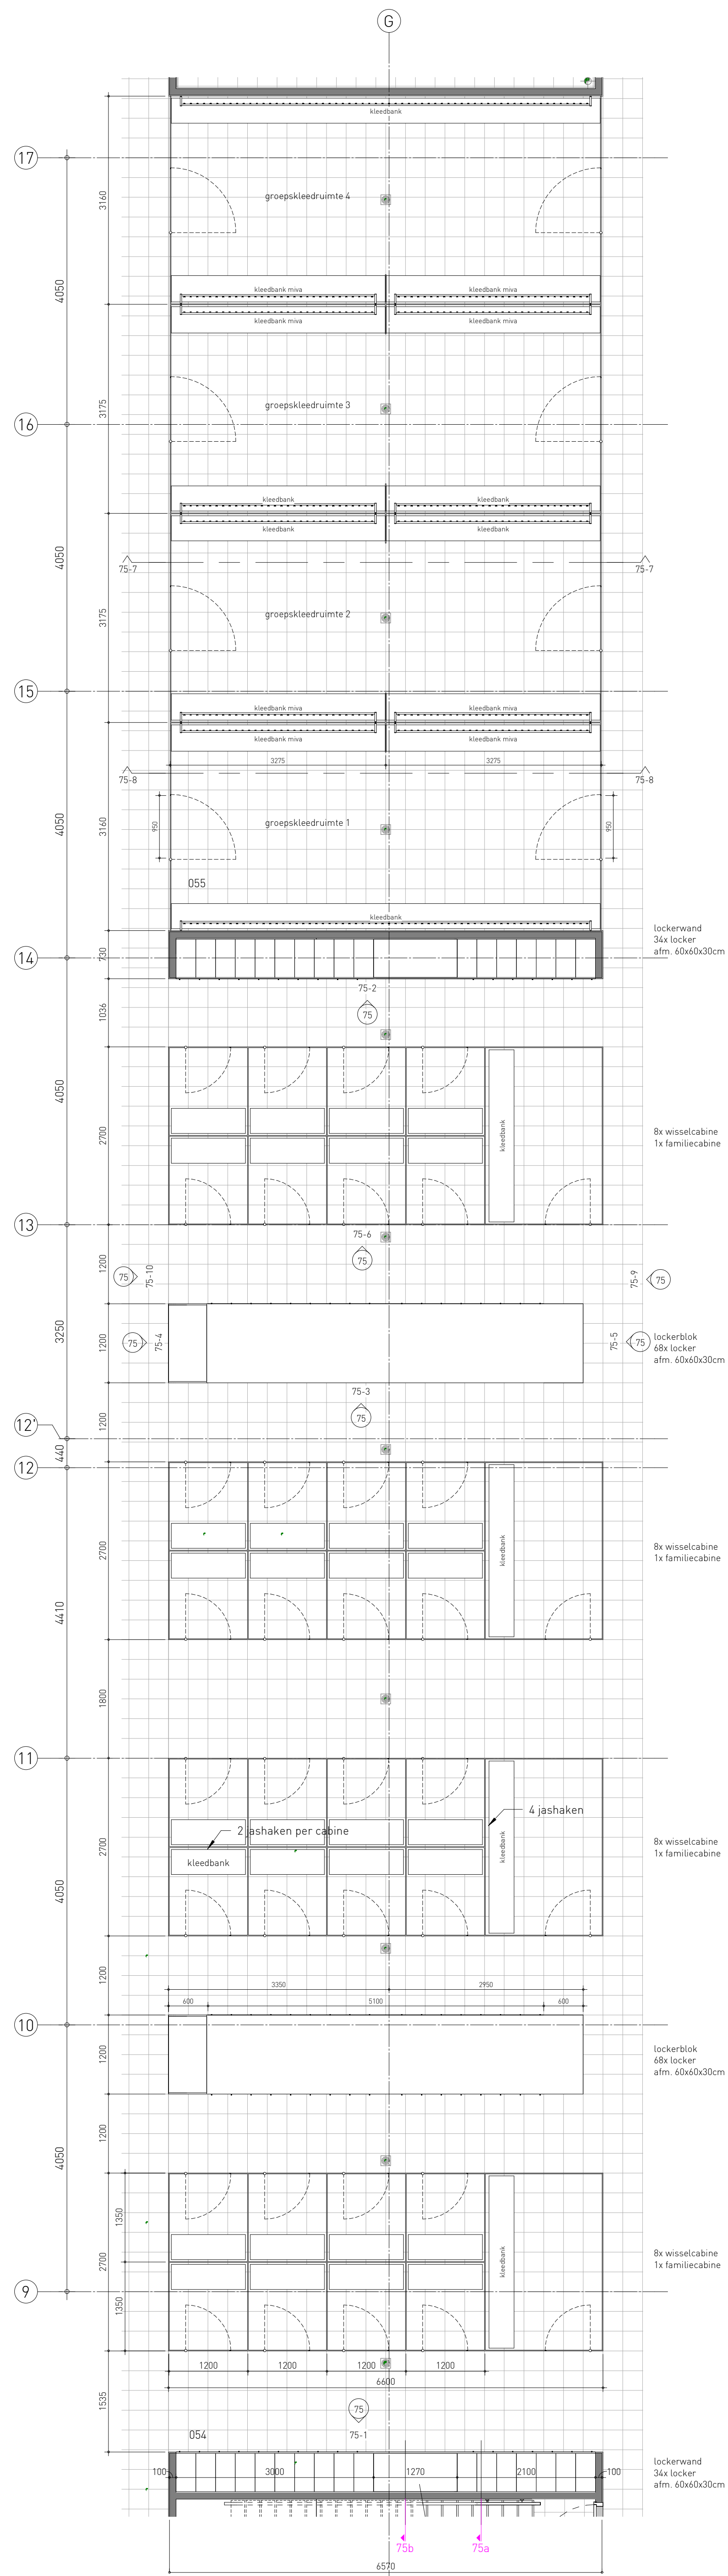

renvooi cabines en lockers

sanitaire wanden
materiaal: volkern HPL
kleur: wit

wissel- en familiecabines
zitbanken: HPL, wit
deurknop: aluminium geanodiseerd
jashaakjes: aluminium geanodiseerd
scharnieren, hoekijntjes en bovenregel: wit

lockers
greepje: n.t.b.
lettertype graveren: n.t.b.
kleur graveren: zwart

kledinghangers: wit
babyverschoonblad met afsluitbare onderkasten
v.v. prullenbak en klep in fontje

gezinscabines
zitbanken: HPL, wit
deurknop: aluminium geanodiseerd
garderobes: aluminium geanodiseerd
scharnieren, hoekijntjes en bovenregel: wit

slangen+koenis
architecten

Sportcomplex Hellevoetsluis
kleedgebied zwembad

erik slangen
architect

robert de boer

Schaal: 1:50

Datum: 25.01.2019

Gewijzigd

Swammerdamweg 11
3401 MP IJsselstein
T +31(0)30 688654
F +31(0)30 688674
E contact@slangen+koenis.nl
I www.slangen+koenis.nl

Project nr. 2017021 UO- 75