



Kast afm ca.: 1100 x 800 x 350 mm

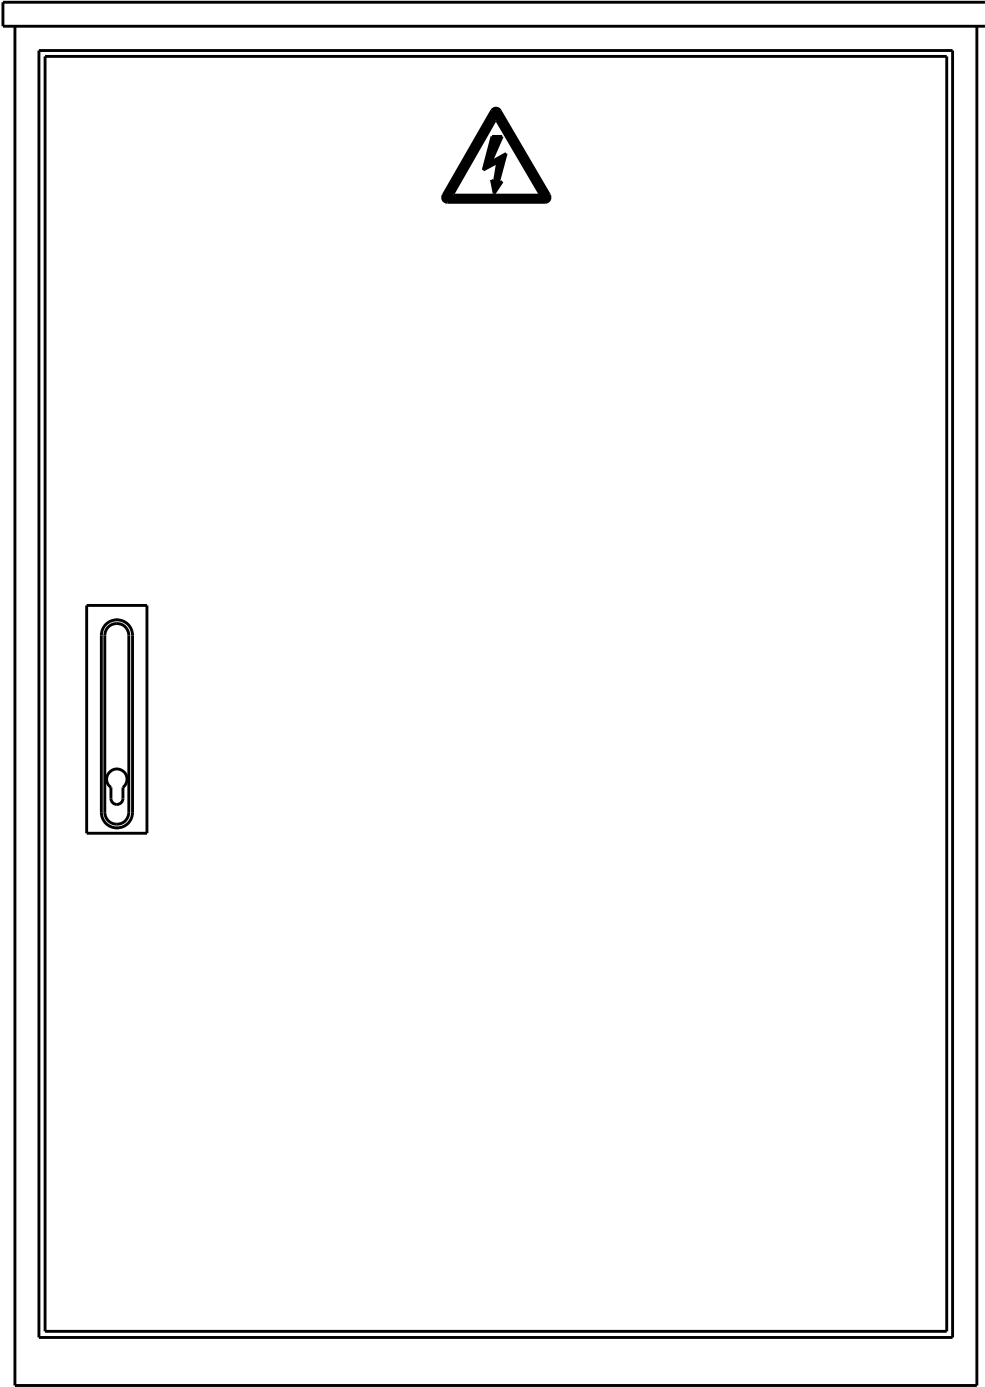

De buitenkast moet middels een daar voor geschikte draad met de Hoofdaardrail verbonden worden.

Montageplaat: afm. ca 1040 x 680 x 15 mm

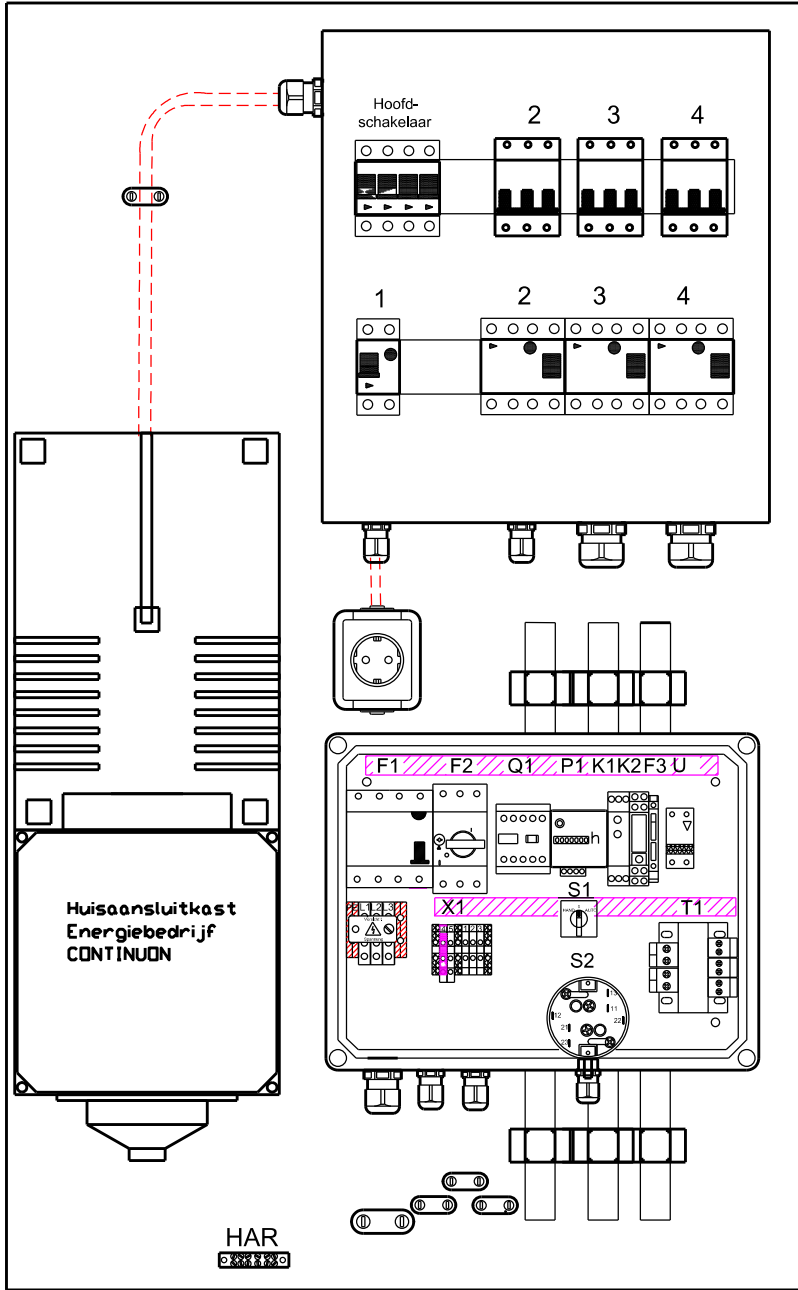

Uitvoering: 3 groepen HVK

N.B.:
De Pomp-
BesturingsKast
dient ca 30 mm
verhoogd
gemonteerd te
worden.

Locatie: P... Straat Woonplaats

		Besteksnr:	Fase:	Kastnummer:	HVK...
		Omschrijving:	Hoofd Verdeel Kast HVK 3 groepen Indeling buitenkast		
		Opdrachtgever:	Gemeente Ede		
		Programmering  Hoofdafdeling: Leefomgeving en Veiligheid Postbus 9024 6710 HM Ede		Schaal: 1 : 10	
				Getekend: JvE	
				Datum: 03-02-2009	Bladnr.: HVKx3 2
				Revisie:	
				Aantal bladen:	
WIJZ.	DATUM			document: HVKx3-2.dwg	