


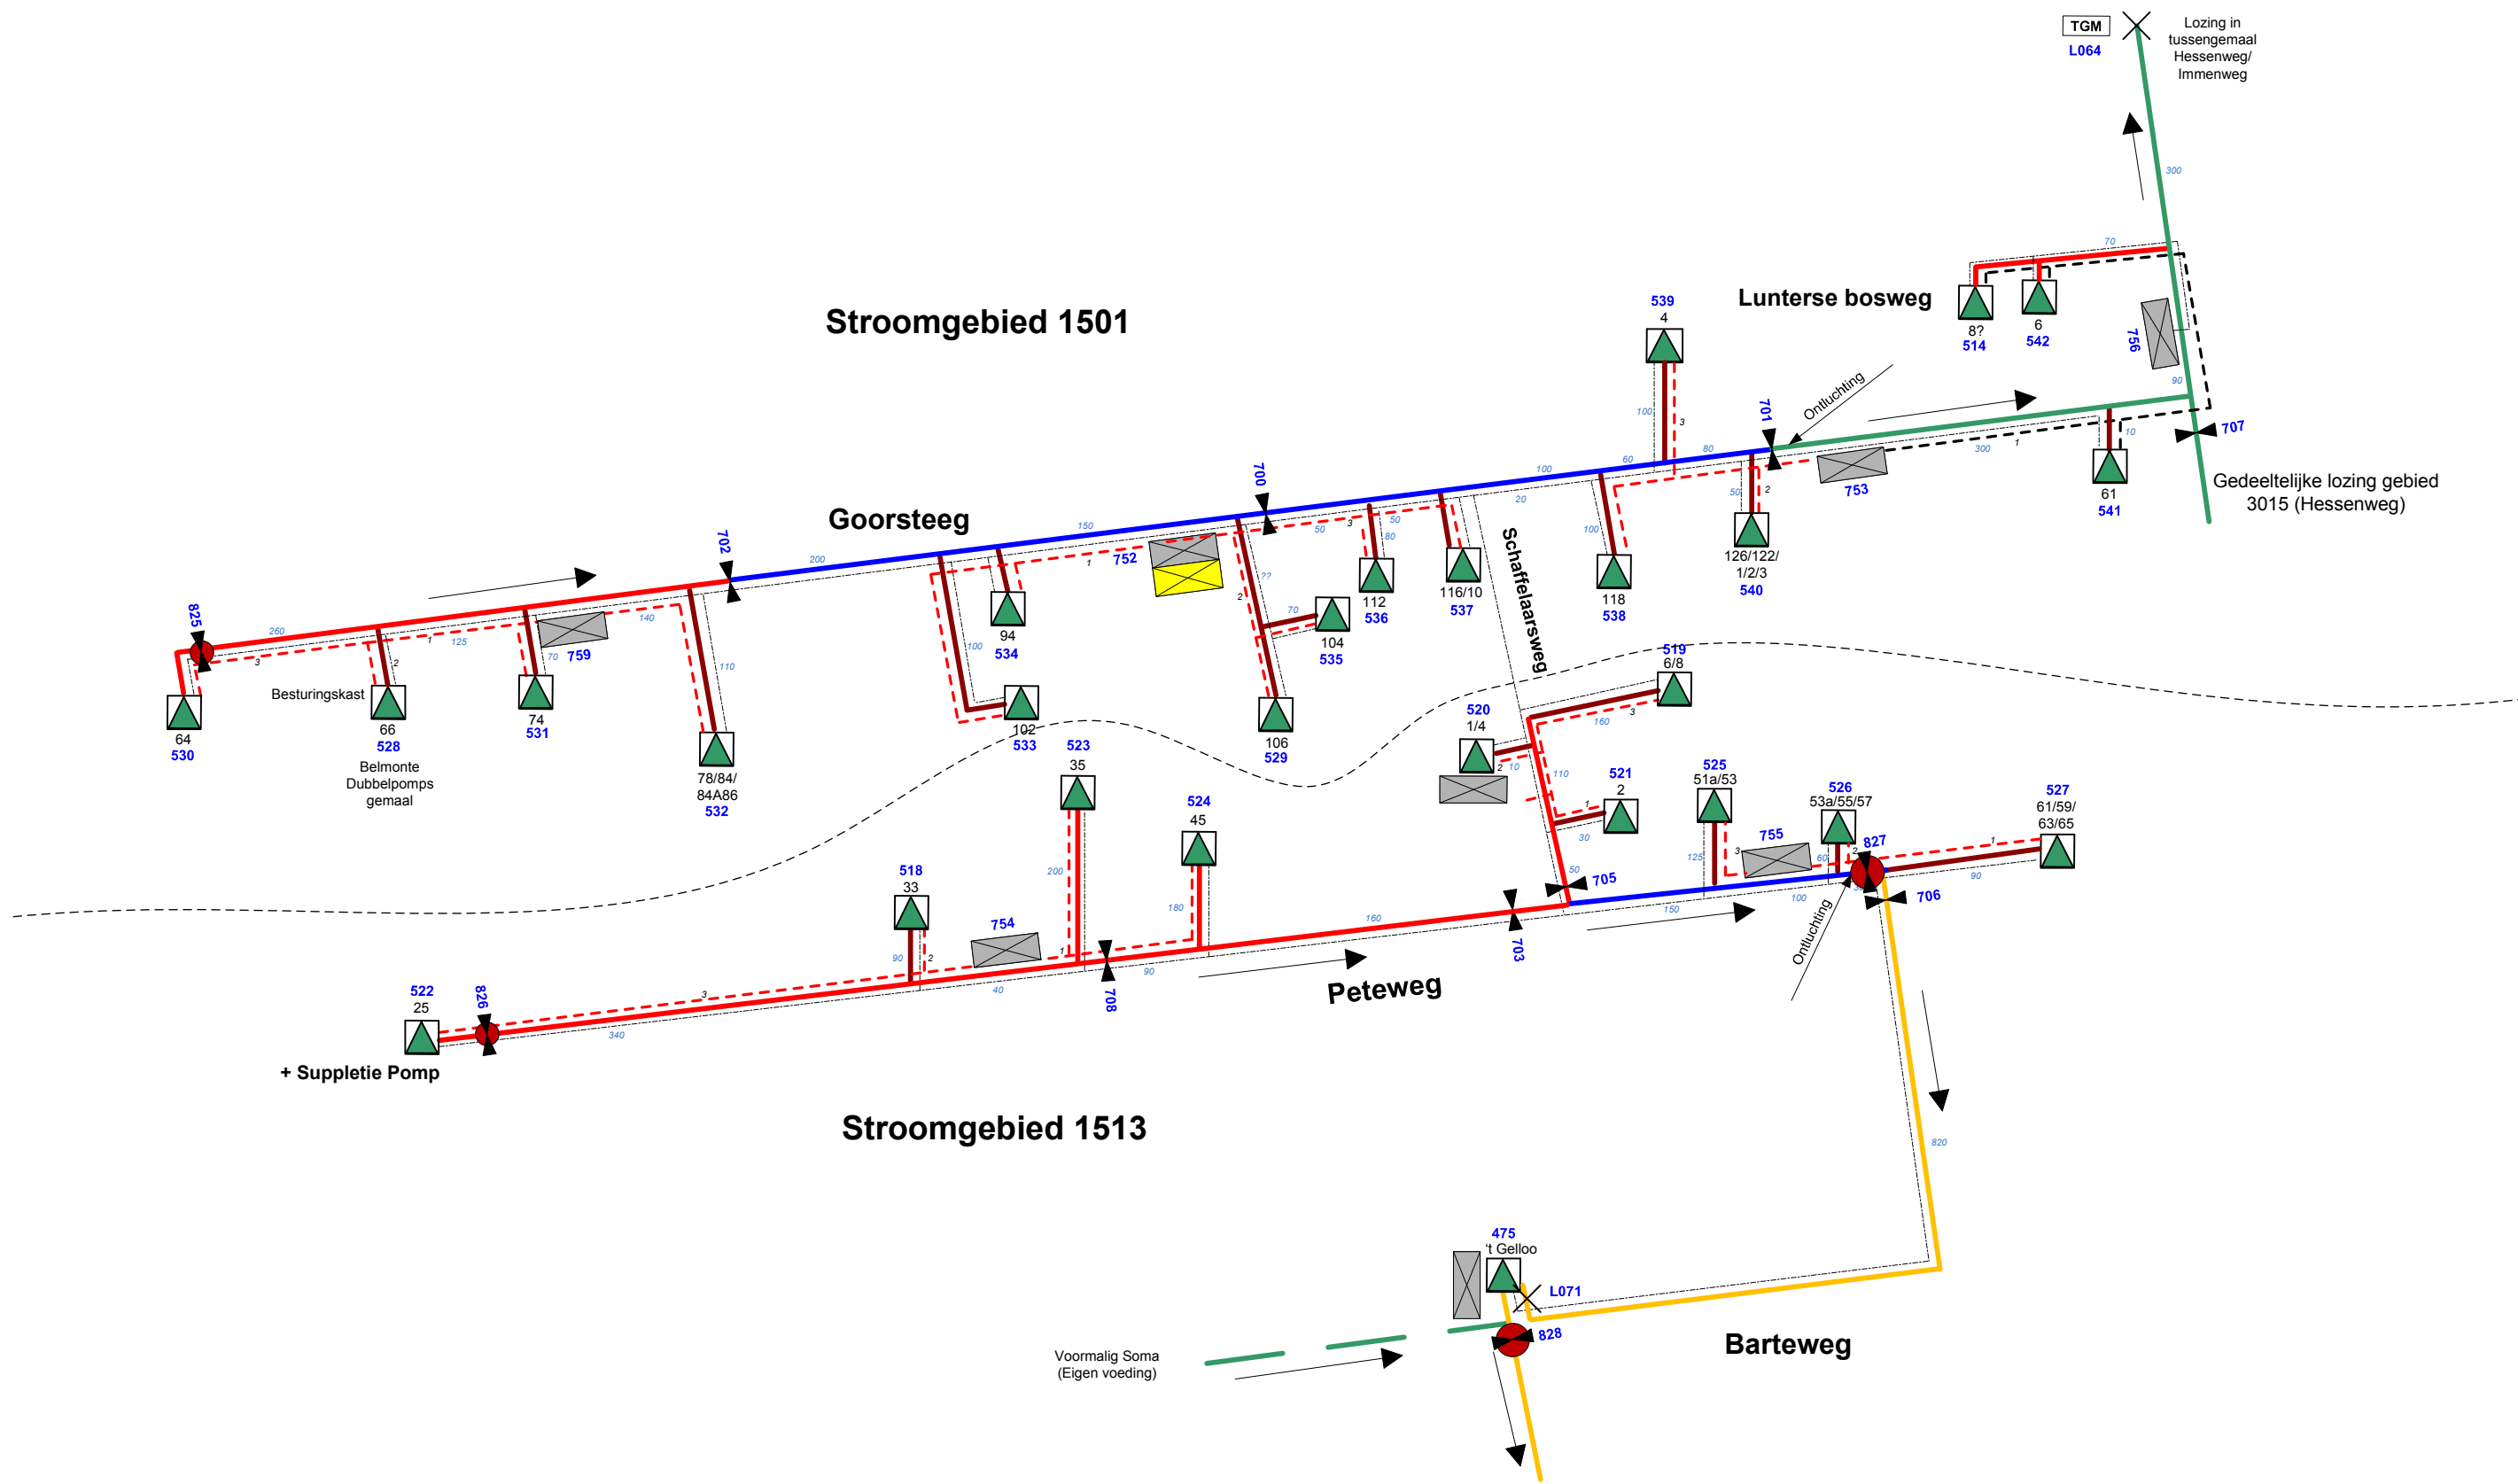

- H2S inblaaspunt
- PIP
- Lanceer inrichting
- Unit in cve

Jaar van aanleg stelsel 1985

	Rioolpersleiding Ø63mm		Rioolpersleiding Ø50mm		Lozingspunt (vrijverval)
	Rioolpersleiding Ø75mm		Afsluiter		Iaspunt
	Rioolpersleiding Ø90mm		Meldkast CVE		Rioolgemaal voorzien van betonput
	Rioolpersleiding Ø110mm		Elektrische schakelkast voorzien van een meterbordaansluiting energiebedrijf		Signaalkabel 4x1,5 mm2 gehele trace
	Rioolpersleiding Ø160mm		Huisnummer & Leidinglengte		Voedingskabel 3x6 mm² VO- YMvK-as
	Riool(pers)leiding Ø250mm		Flex- objectnummer		Voedingskabel 3x10 mm² VO- YMvK-as

Lozingspunt in gebied 3005 L081

Stroomschema drukriolering meldgebied 3011

Ruimtelijke Ontwikkeling en Beheer Hoofdafdeling Beheer Postbus 9024 6710 HM Ede	
Bezoekadres: Asakkerweg 8 Ede	
	Datum goedkeuring: 03-02-2009
	Laatst gewijzigd: 13-02-2019