

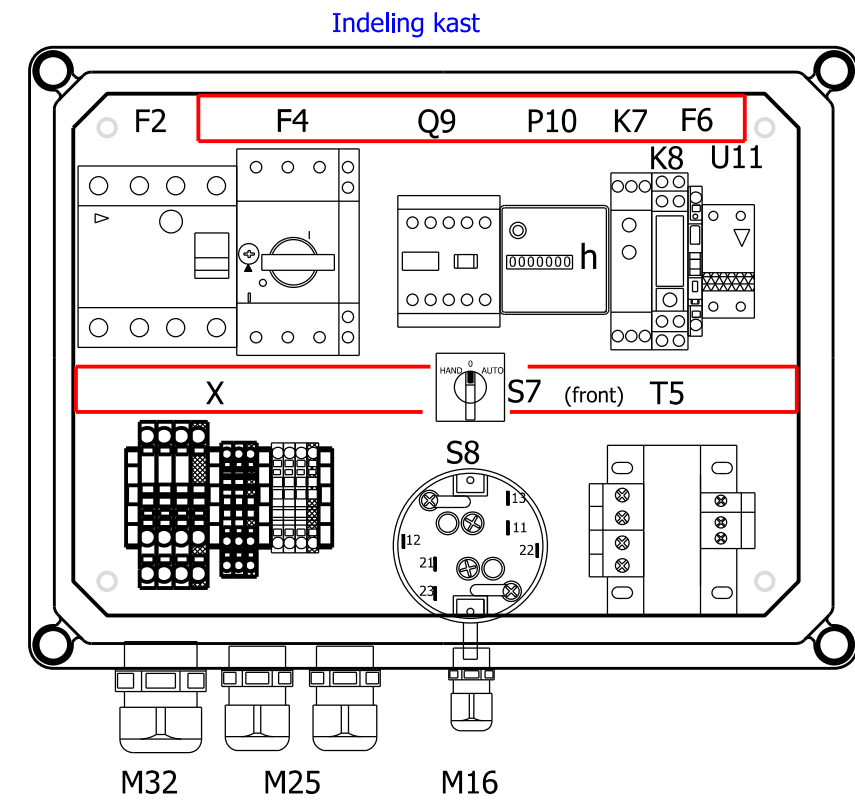


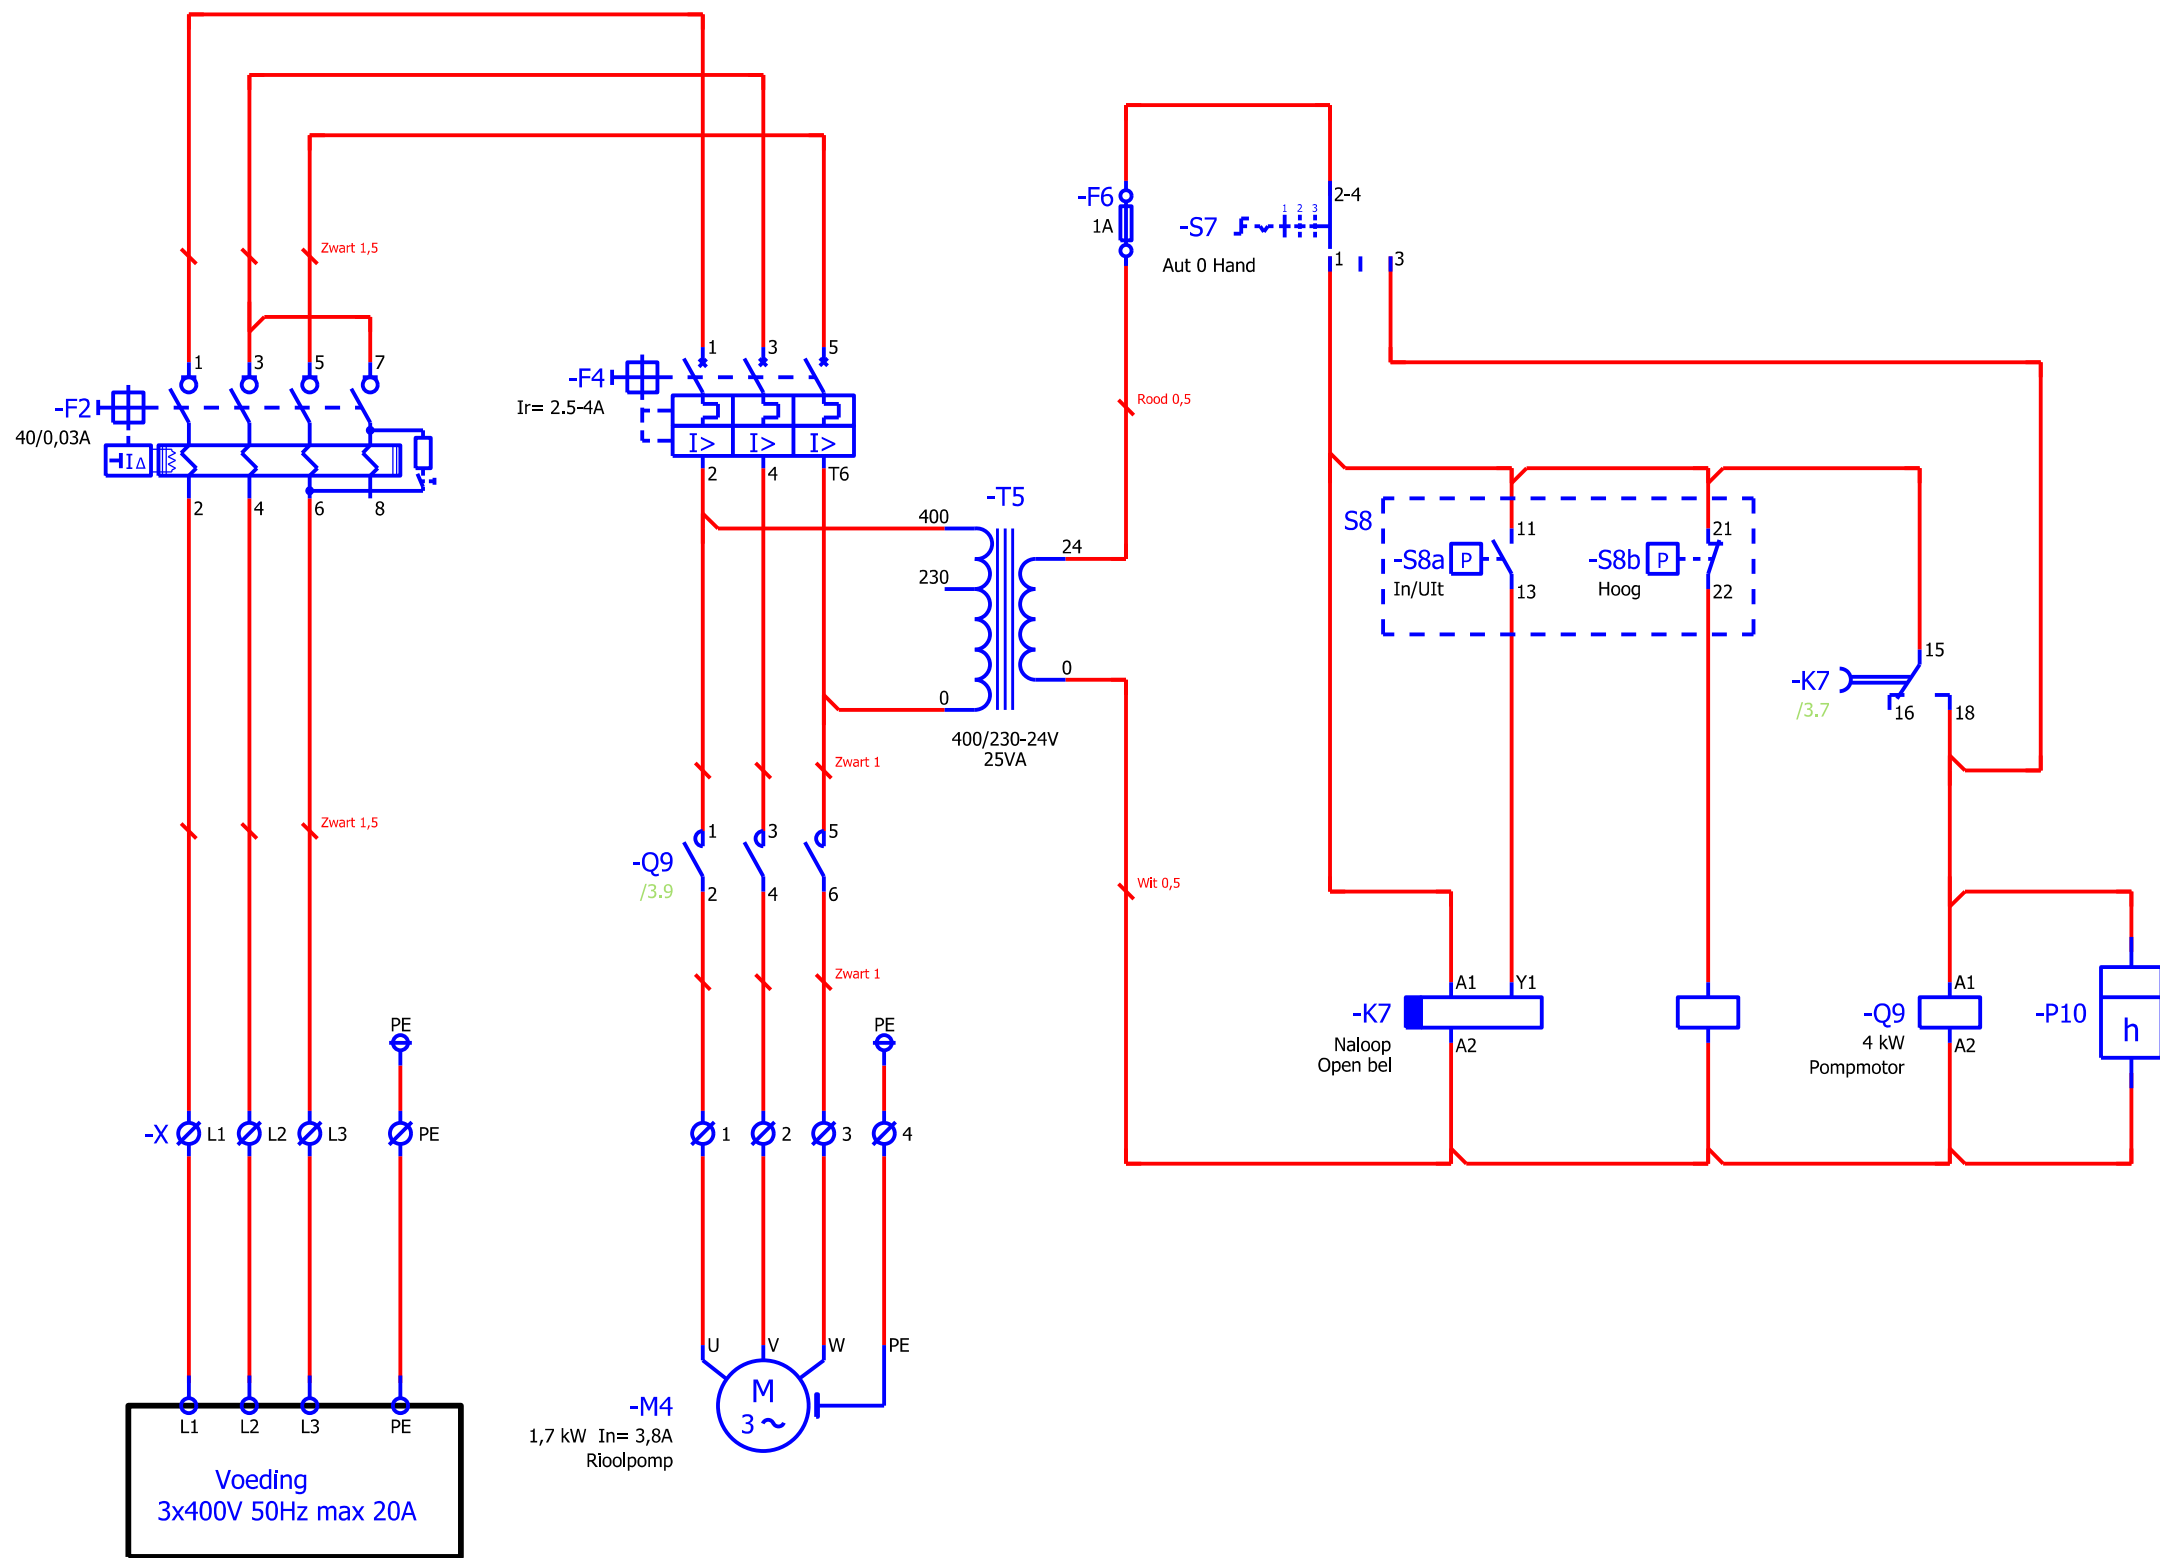

Signalering Dupline

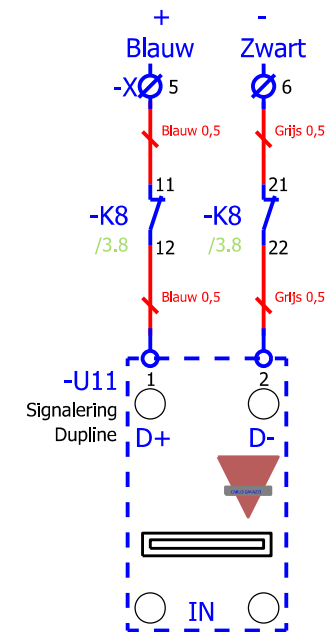

Er kunnen verschillende pomptypen toegepast zijn.
Kijk voor het juiste vermogen en nominaalstroom op het typeplaatje van de pomp.

Besteksnr:	Fase:
Omschrijving:	Electrisch schema
Omschrijving:	Pompebesturing 3 fase 400V~ 1 Pomp In= 2,5-4A Nivo regeling Open Bel Model: gemeente Ede

Opdrachtgever:	Gemeente Ede
Programmering	Schaal: 1 : 5
Hoofdafdeling:	Getekend: JvE
Leefomgeving en Veiligheid	Datum: 07-08-2014
Revisie:	Bladnr.: E8-1B-OB_Ede
Aantal bladen: 8	3
document: E8-1B-OB_Ede	



Postbus 9024 6710 HM Ede