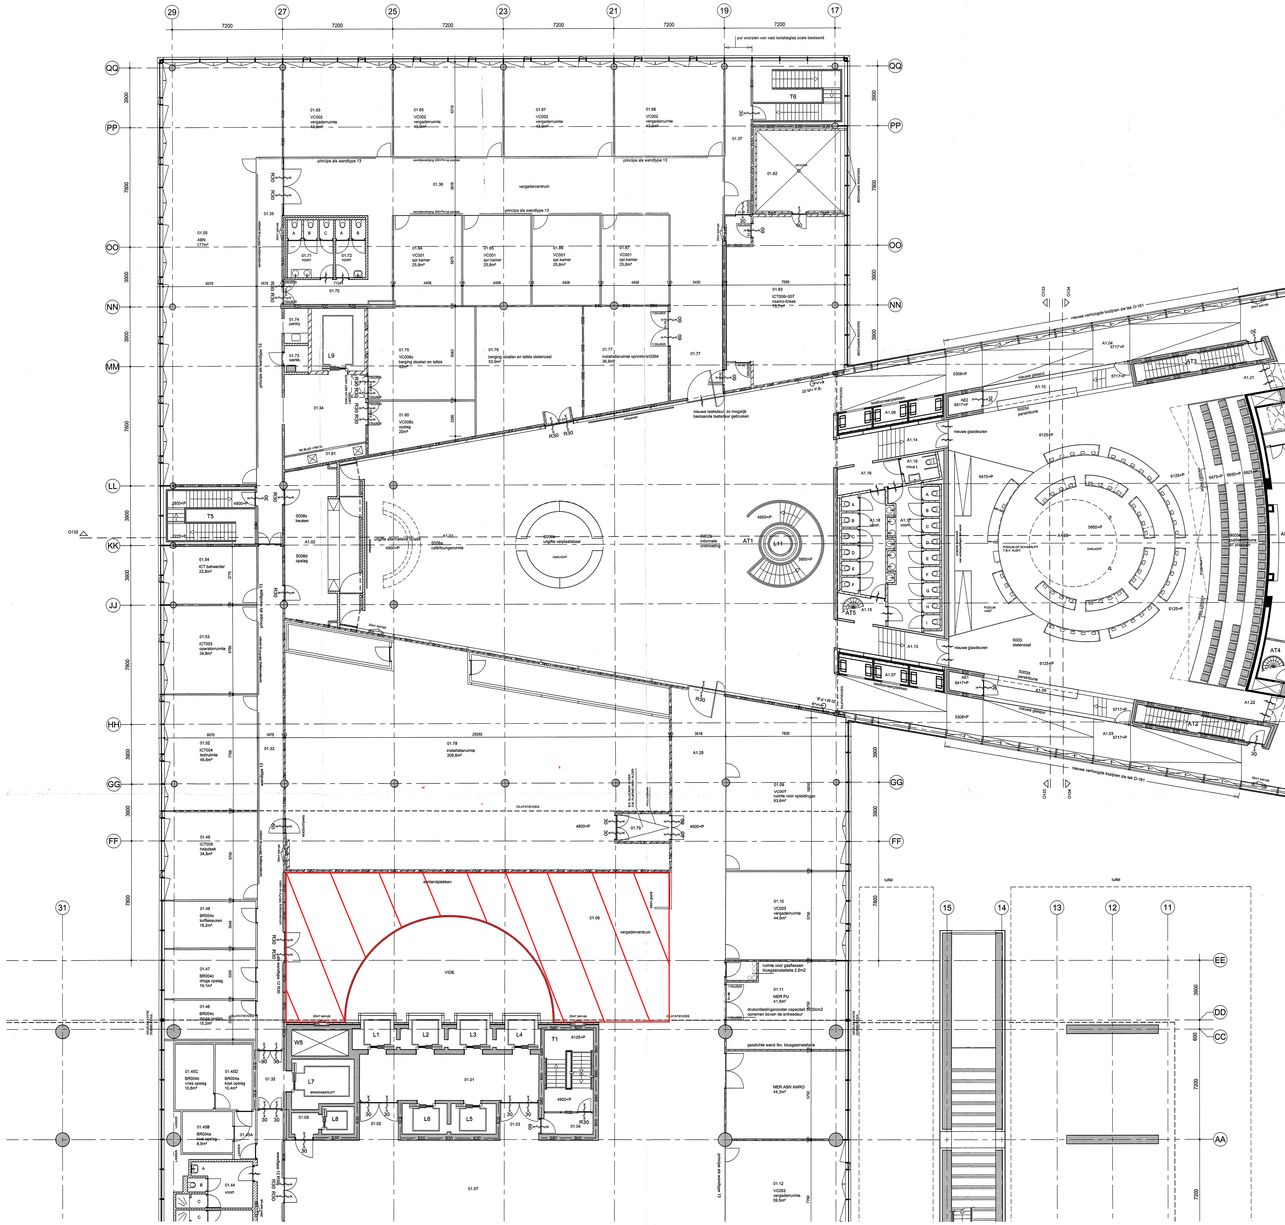

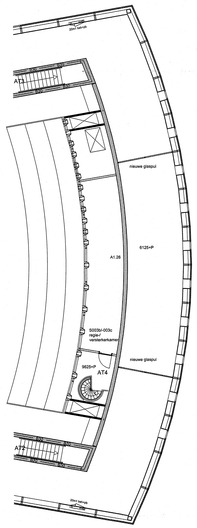

regie- /versterkerkamer

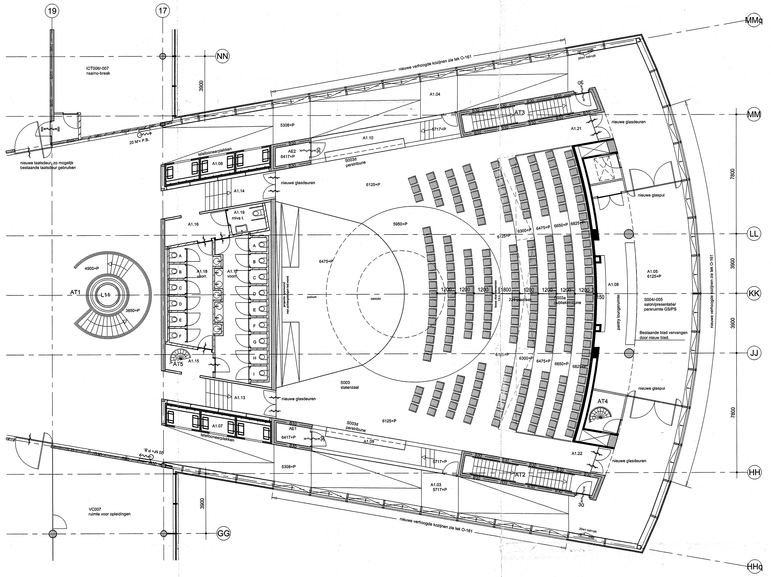

statenzaal met inrichting t.b.v. auditorium

RUIMTESTAAT 1E VERDIEPING:

01.01 LIFTHAL
01.02 DOORGANG
01.03 DOORGANG
01.04 TRAPPORTAAL BU T1
01.05 LIFTPORTAAL E.B.
01.06 FOYER OOST
01.07 FOYER WESTEN
01.08 FOYER WEST
01.09 RUIMTE VOOR OPLEIDINGEN
01.10 VERGADERRUIMTE
01.11 SERVIER RUIMTE
01.12 VERGADERRUIMTE
01.13 VERGADERRUIMTE
01.14 VERGADERRUIMTE
01.15 VERGADERRUIMTE
01.16 VERGADERRUIMTE
01.17 BORDES
01.18 BORDES
01.19a VERGADERRUIMTE
01.19b VIDEO INSTRUCTIERUIMTE
01.20 OPSLAG
01.21 KOFFIEINTIEZAAL
01.22 DAMES/MANNEN TOILETTEN
01.23 DAMESTOILET
01.23 A T/M E TOILETTEN
01.24 HERENTOILET
01.24 A T/M E TOILETTEN
01.25 VERGADERCENTRUM
01.25 VERGADERRUIMTEN A T/M F
01.26 DAMES/MANNEN TOILETTEN
01.30 HAL KEUKENZUIFT
01.31 GANG VOORRAADZONE
01.32 SLUIS GOEDERENLIFT
01.33 GANG
01.34 HAL EXPEDITIE LIFT
01.35 GANG
01.36 GANG
01.37 VLUCHTGANG
01.40 MANAGER RESTAURANT
01.41 KANTOOR KEUKEN
01.42 TUSSENOPSLAG
01.43 KLEEDRUIMTE HEREN
01.43 A T/M C TOILETTEN / DOUCHE
01.44 KLEEDRUIMTE DAMES
01.44 A T/M C TOILETTEN / DOUCHE
01.45A KEUKENVOORRAAD
01.45B KOELCEL
01.45C VRIESCEL
01.45D KOELCEL
01.46 DROGE OPSLAG
01.47 DROGE OPSLAG
01.48 KOFFIEDEUREN
01.49 ICT HELPDESK
01.52 ICT TESTRUIMTE
01.53 ICT OPERATORRUIMTE
01.54 ICT BEHEERDER
01.55 ABN
01.63 VERGADERRUIMTE
01.64 VERGADERRUIMTE
01.65 VERGADERRUIMTE
01.66 VERGADERRUIMTE
01.67 VERGADERRUIMTE
01.68 VERGADERRUIMTE
01.70 GARDEROBE
01.71 HERENTOILET
01.71 A T/M C TOILETTEN
01.72 DAMESTOILET
01.72 A T/M C TOILETTEN
01.73 WERKRUIMT
01.74 PANTRY
01.75 BERGING STOELEN/TAFELS
01.76 BERGING STOELEN/TAFELS ST.ZAAL
01.77 INST.RUIMTE SPRINKLERSISSM
01.78 INSTALLATIES LAAGBOUW
01.79 INSTALLATIERUIMTE
01.79 SIBILANTEN
01.81 STATION RALLYPOST
01.82 PATIO NSA RUIMTE
01.83 NSA RUIMTE
01.84 SPREEKKAMER
01.85 SPREEKKAMER
01.86 SPREEKKAMER
01.87 SPREEKKAMER
01.88 ICT KOEL
A1.02 KEUKENOPSLAG
A1.03 HELLINGBAAN
A1.04 HELLINGBAAN
A1.05 SALON/PRESENTATIE/PERSRUIMTE
A1.06 PANTRY
A1.07 TELEFOONBERLEKKEN
A1.08 TELEFOONBERLEKKEN
A1.09 PERSTRIBUNE
A1.10 PERSTRIBUNE
A1.13 TOEGANG STATENZAAL (PODIUMZUIDE)
A1.14 TOEGANG STATENZAAL (PODIUMZUIDE)
A1.15 TRAPPORTAAL BU AT5
A1.16 VOORHAL TOILETTEN
A1.17 HERENTOILET
A1.17 TOILETTEN A T/M I
A1.18 HEREN TOILET
A1.18 TOILETTEN A T/M F
A1.19 MVA TOILET
A1.20 TOEGANG STATENZAAL (SALONZUIDE)
A1.23 TOEGANG STATENZAAL (SALONZUIDE)
A1.23 STATENZAAL/AUDITORIUM

LEGENDA:

- BETON BESTAAND
- PREFAB BETON BESTAAND
- METSELWERK KALKZANDSTEEN, LUMBLOKKEN BESTAAND
- METSELWERK KALKZANDSTEEN, SCHOON BESTAAND
- GIPSWAND BESTAAND
- METSELWERK KALKZANDSTEEN, LUMBLOKKEN
- METAL STUD
- GLASWAND
- ZELFBLUSTEND
- DEUR 30 MIN. BRANDWERENDE EN ZELFSL.
- DEUR 60 MIN. BRANDWERENDE EN ZELFSL.
- ROOKSCHEIDING 30 MIN.
- BRANDSCHEIDING 30 MIN.
- BRANDSCHEIDING 60 MIN.
- HAARPEL MET BRANDSLANG 20 M + HANDBRANDMELDER
- HAARPEL MET BRANDSLANG 20 M + POEDERBLUSSER EN HANDBRANDMELDER
- DEUR OP KLEEPRANDSET
- INTERCOMKAMERTJEZER OP ZUIL
- INTERCOMKAMERTJEZER OP WAND

Behoort bij besluit van Burgemeester en Wethouders van Utrecht
d.d. 14 DEC 2010
nr Z1 008574
Namens hen:
Gb Sectormanager Publieke Diensten

- VOOR AANPASSINGEN CONSTRUCTIE ZIE TEK. ARONSOHN
- VOOR AANPASSINGEN INSTALLATIES ZIE TEK. DEERNS

werknummer W1169	fase Bouwaanvraag	datum 10-09-2010	
naam Provinciehuis project Eureka Utrecht		schaal 1 : 100	
omschrijving plattegrond 1e verdieping, nieuw 4.900+ P		tekeningnummer O-101a	

van Mourik architecten
nassauplein 32
2596 E. den haag
t. +31 (0) 70 365 68 33
f. +31 (0) 70 358 12 04
post@architectenvanmourik.nl
www.architectenvanmourik.nl