




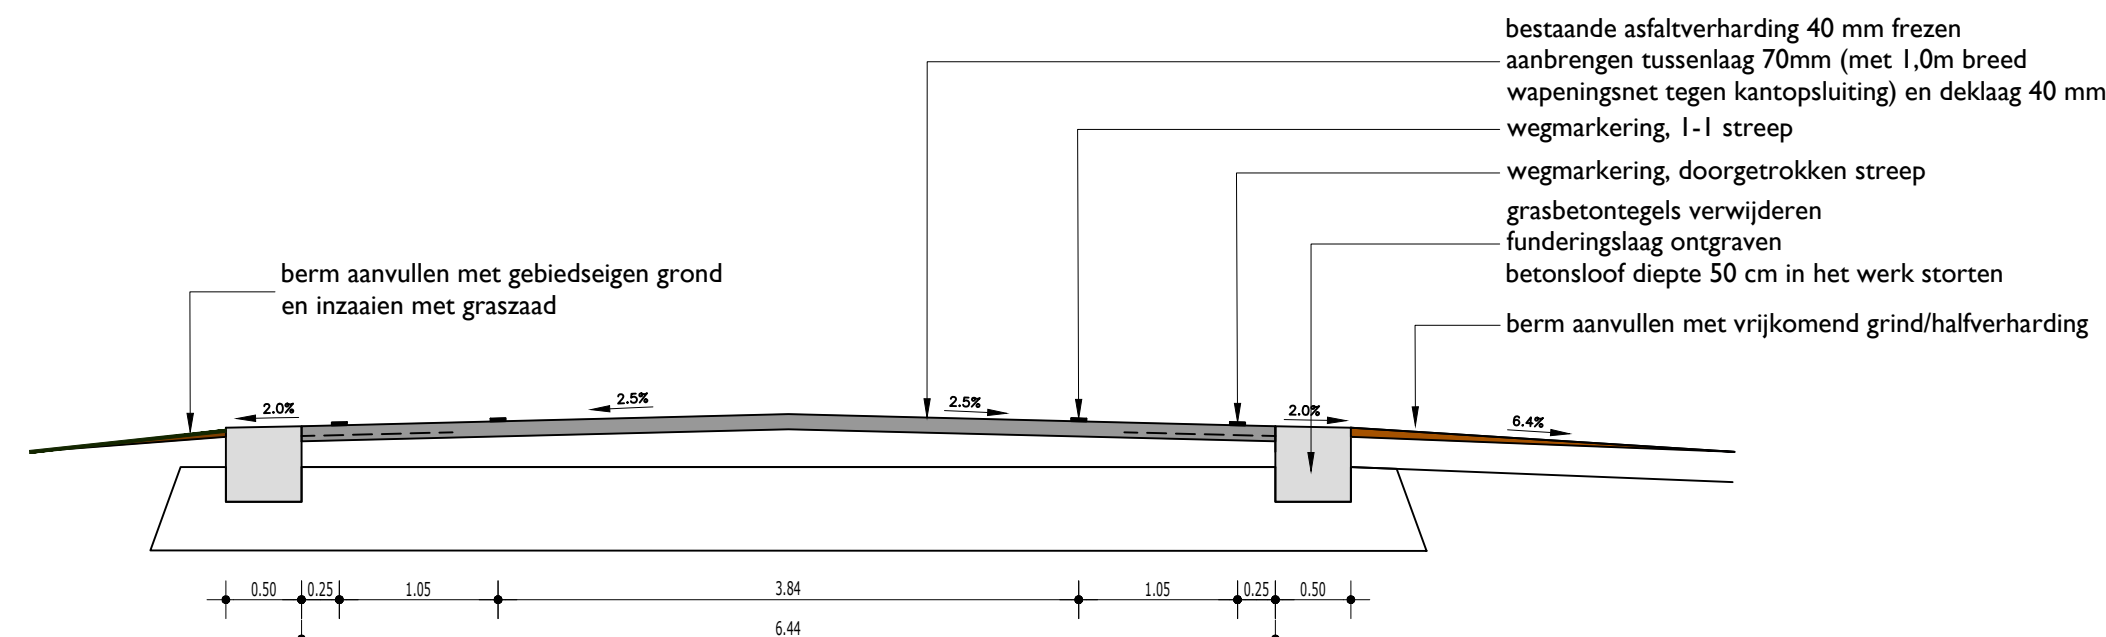


Doorsnede A-A

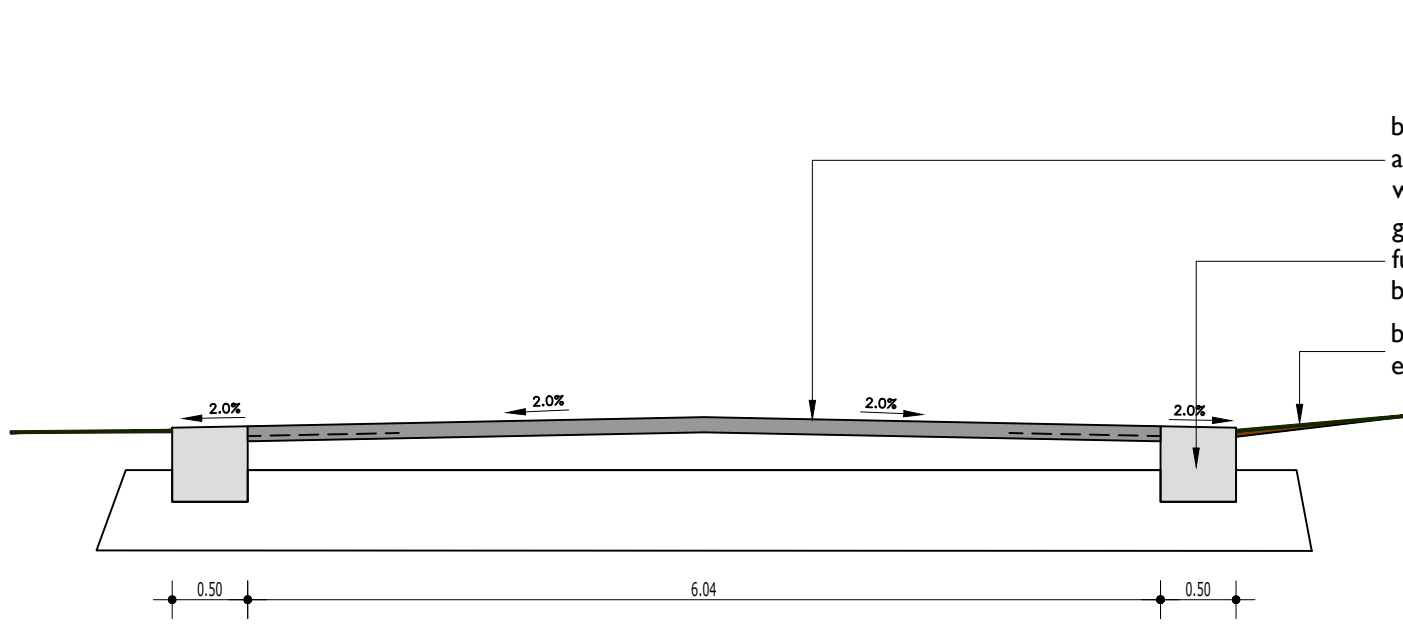


Doorsnede B-B

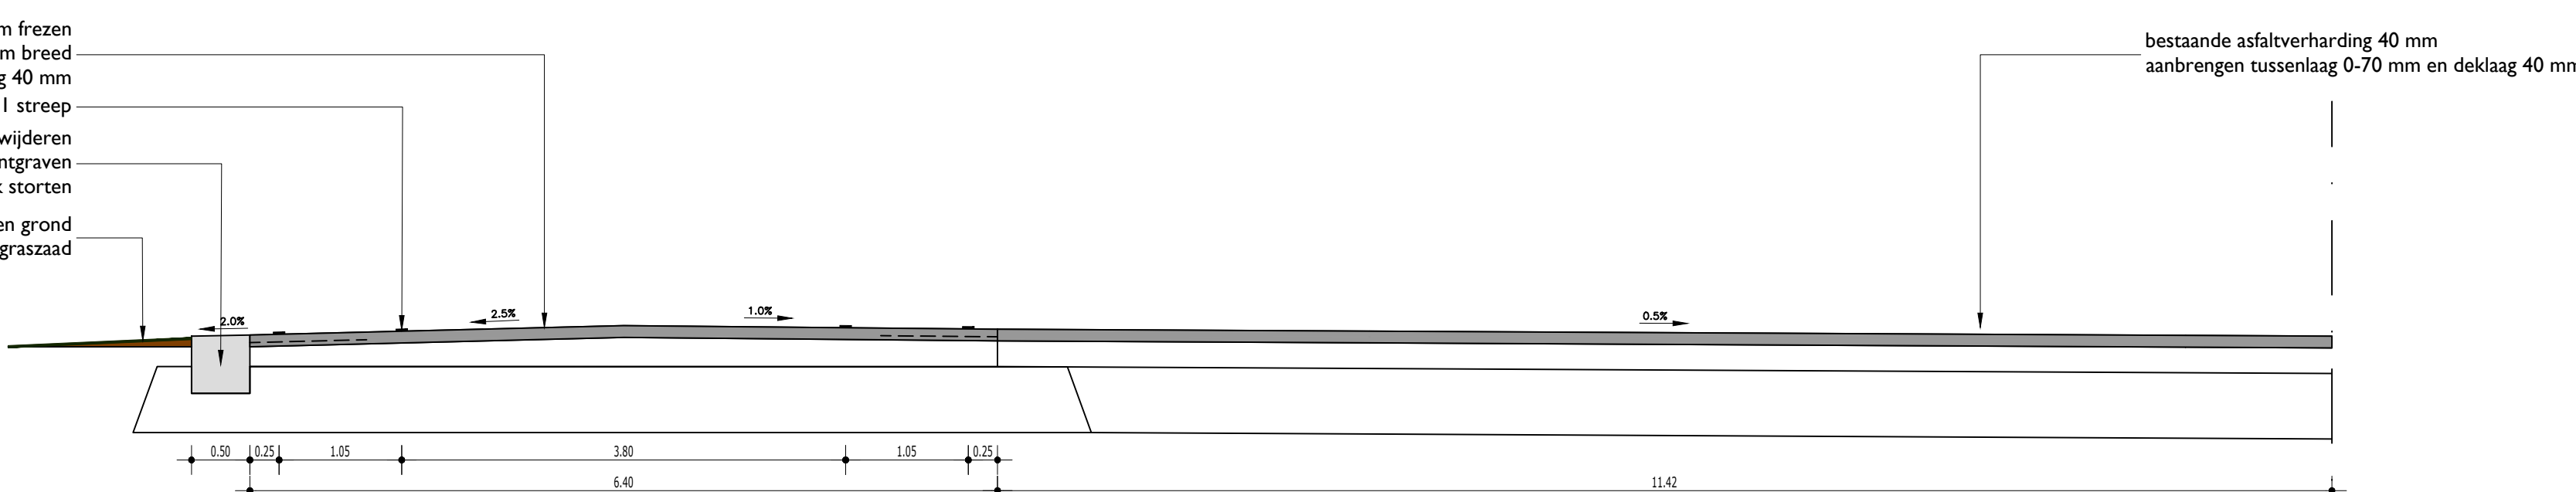


Doorsnede C-C

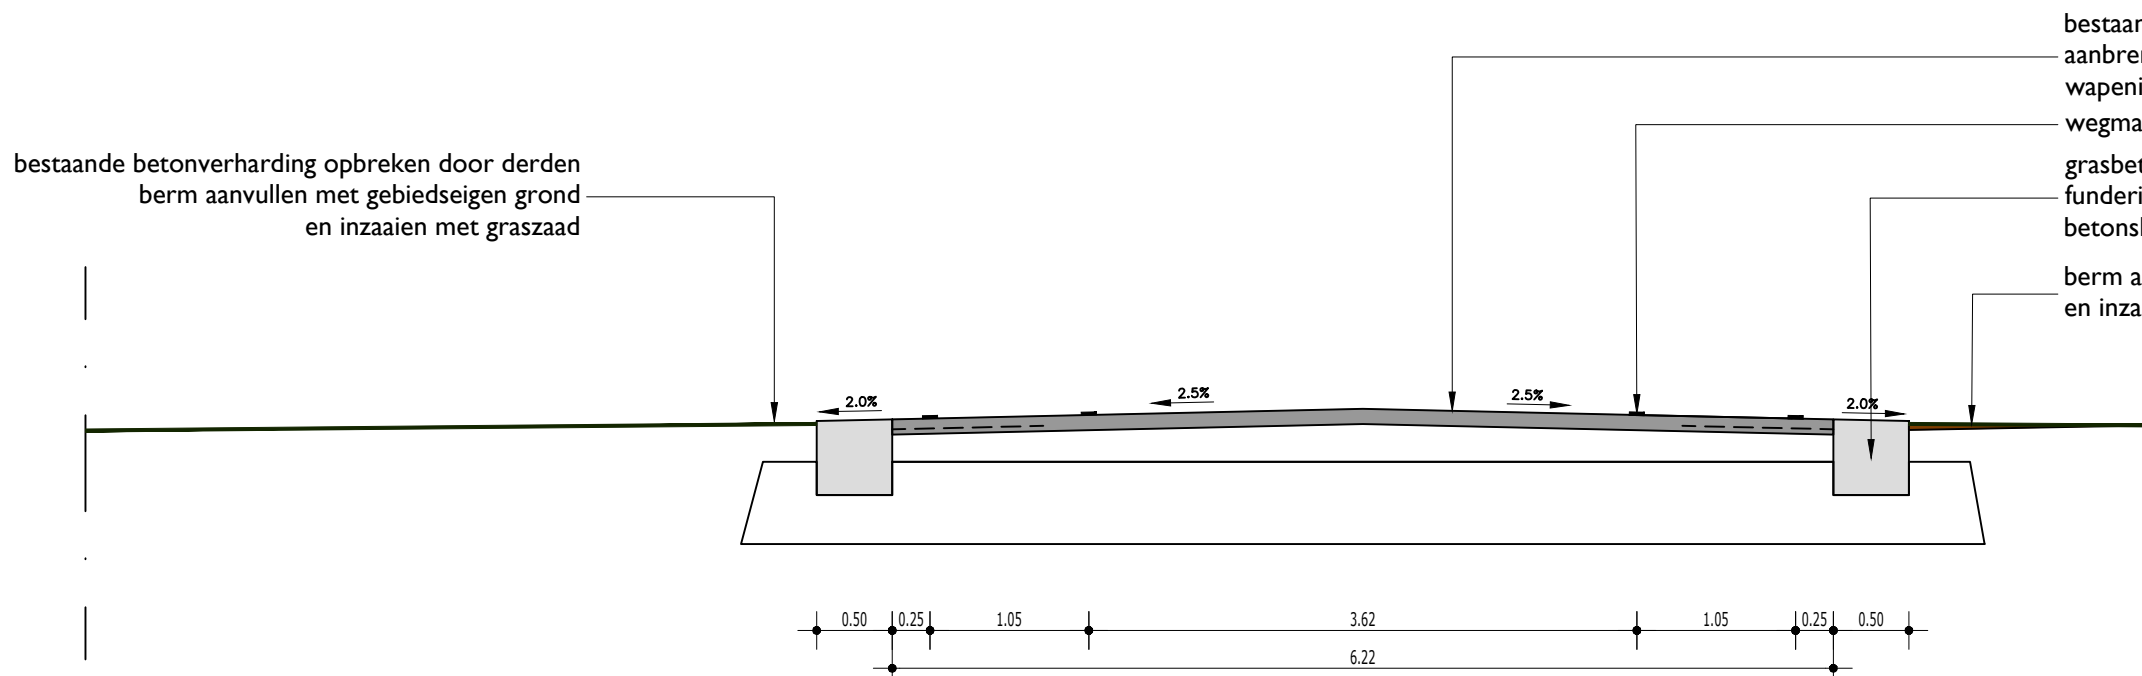


Doorsnede D1-D1

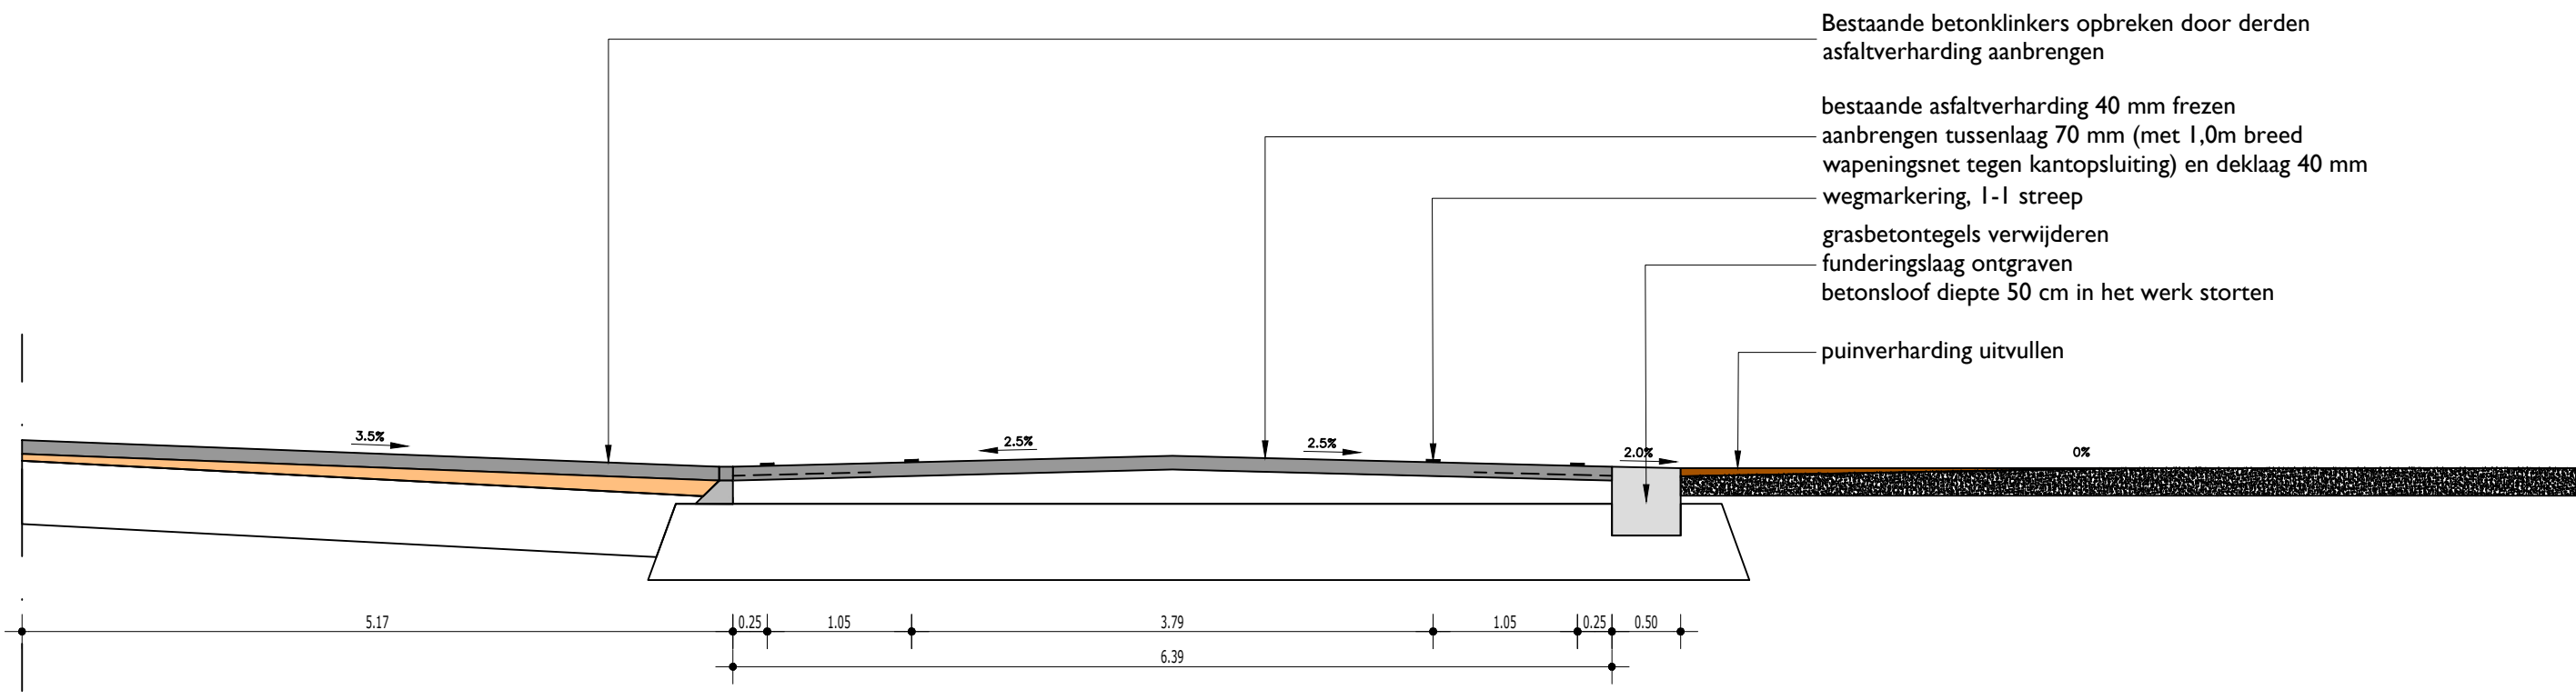


Doorsnede D2-D2

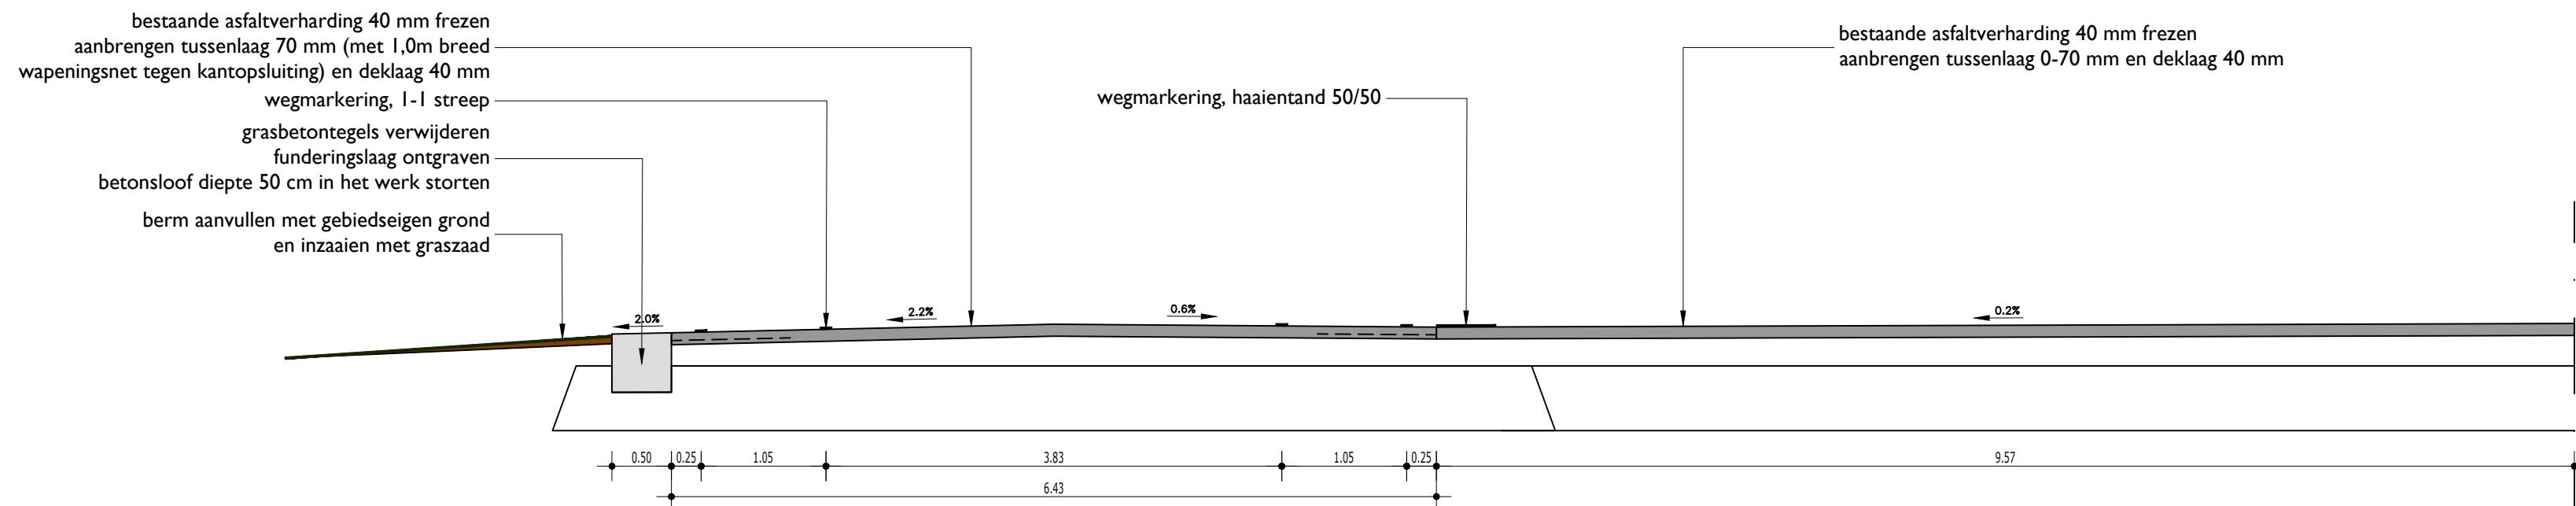


Doorsnede E-E

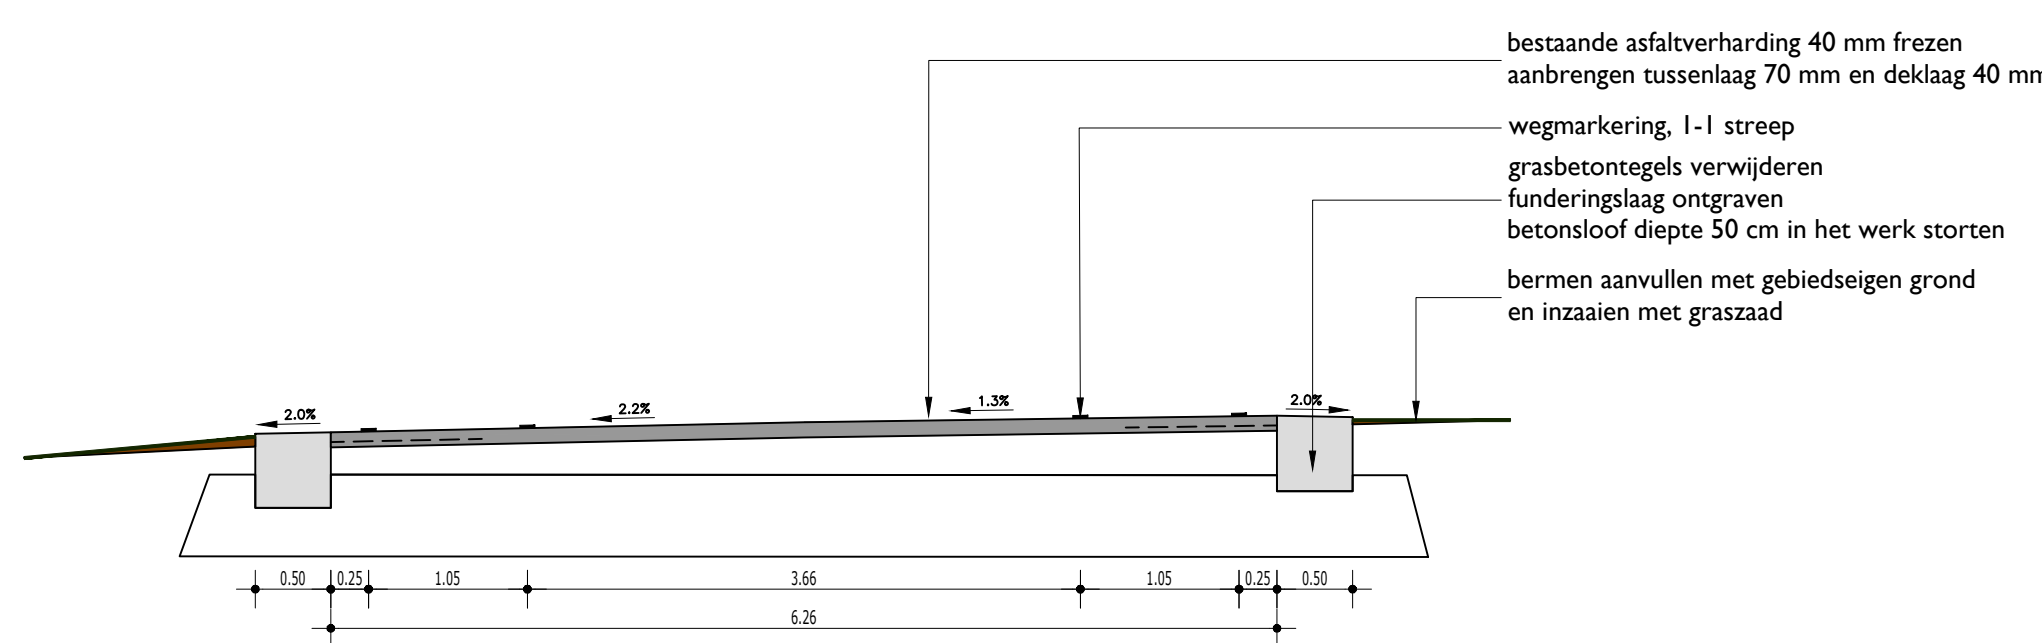


Doorsnede F-F

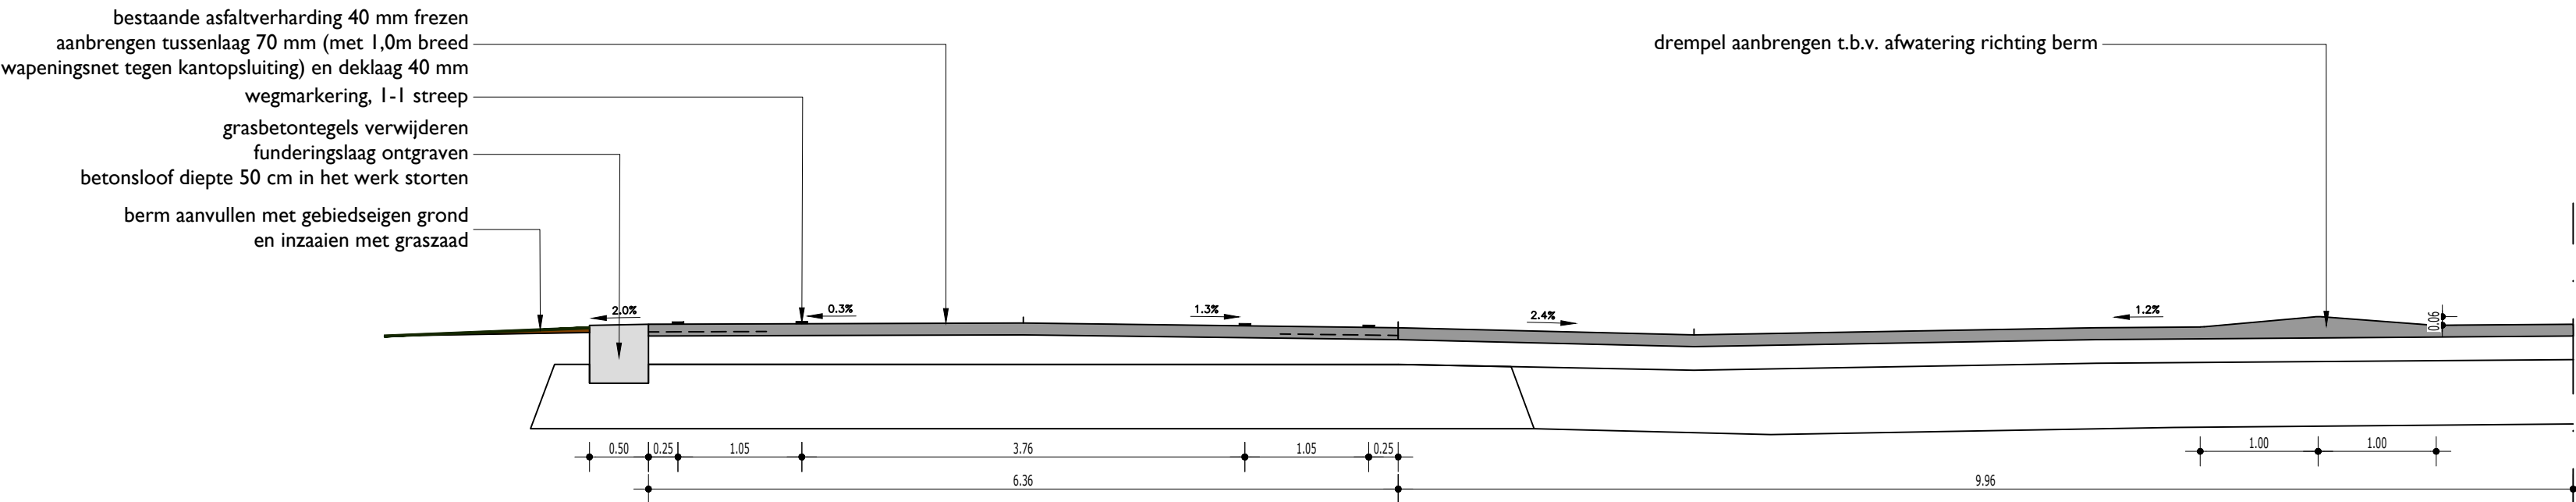


Doorsnede G-G

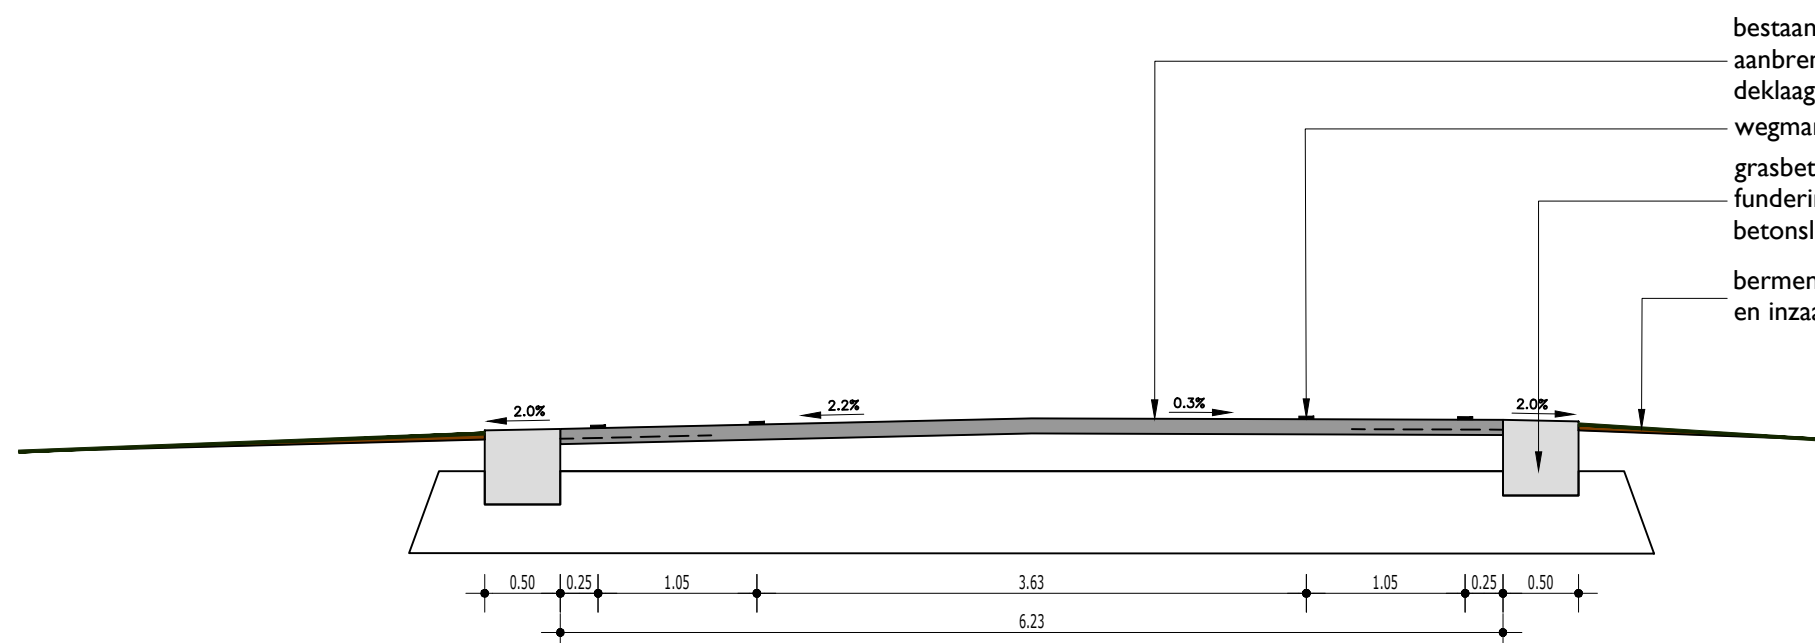


Doorsnede H-H

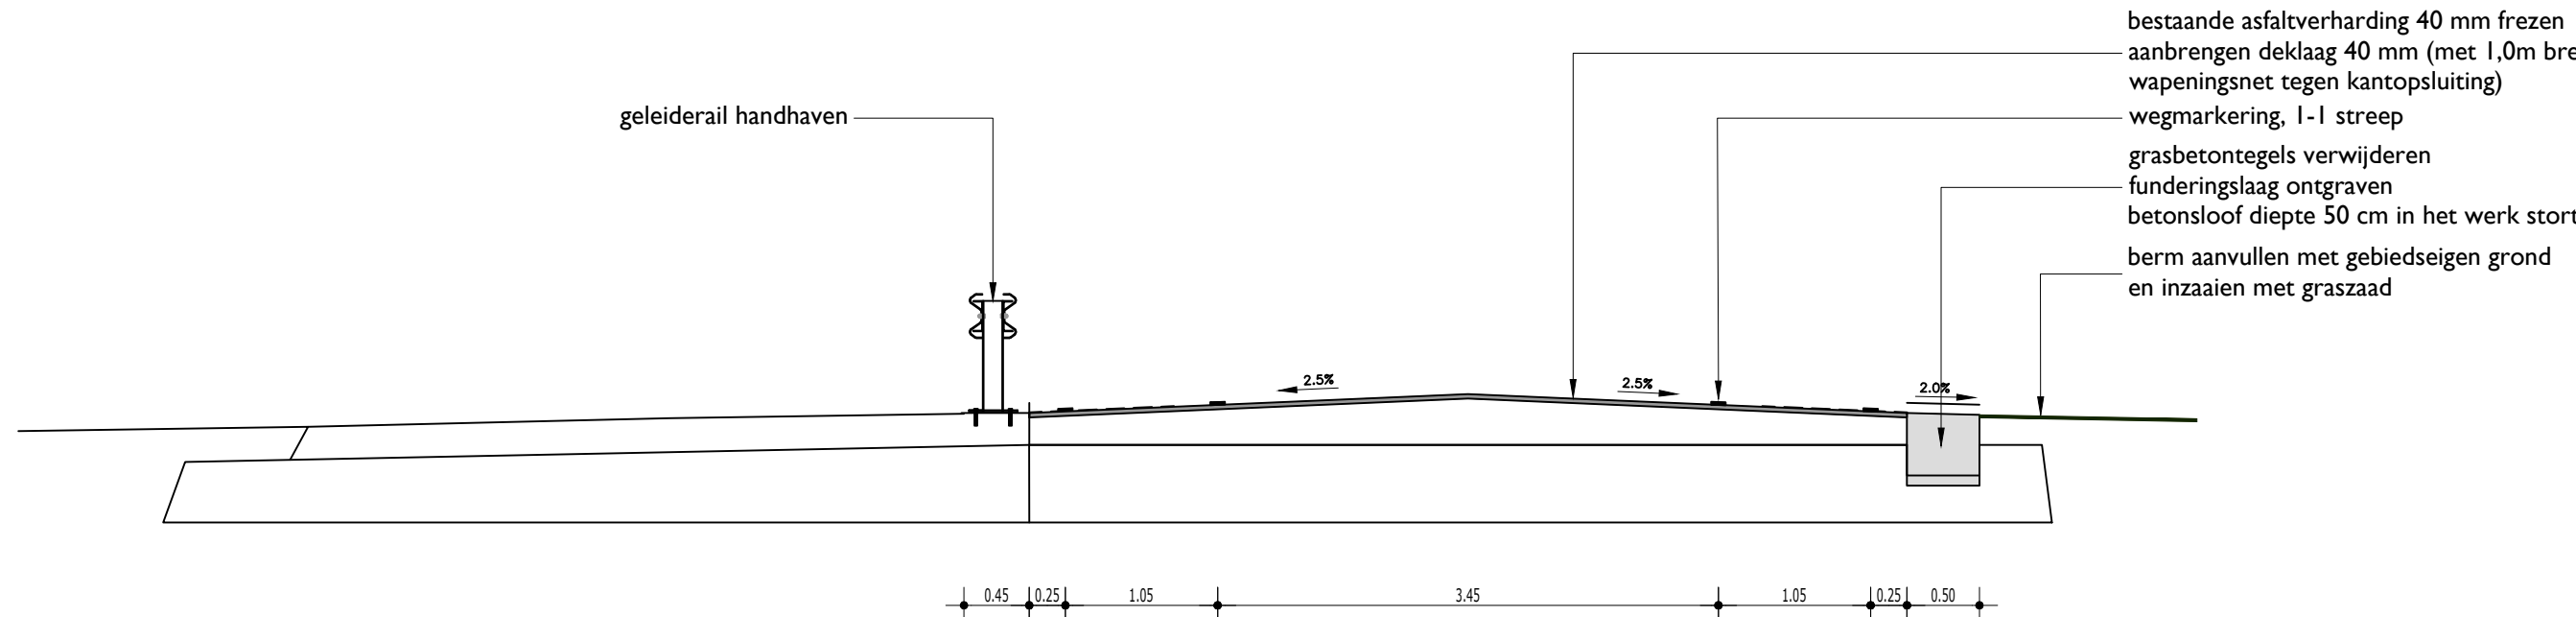


Doorsnede I-I

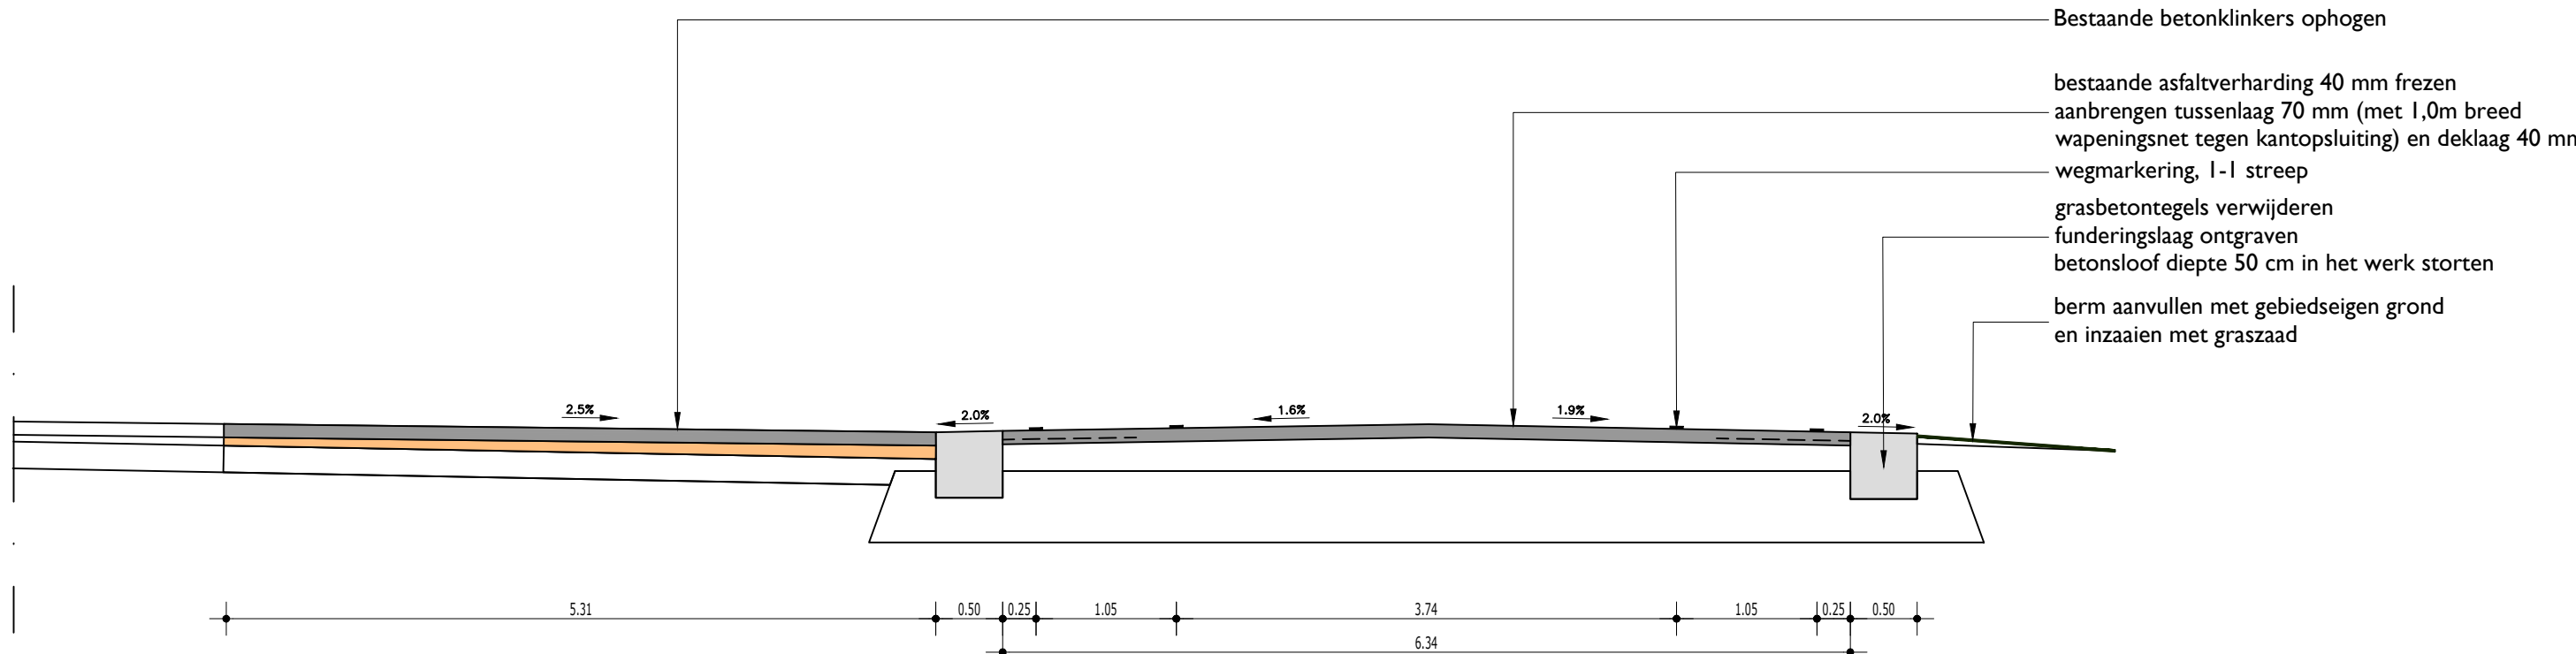

Doorsnede J-J

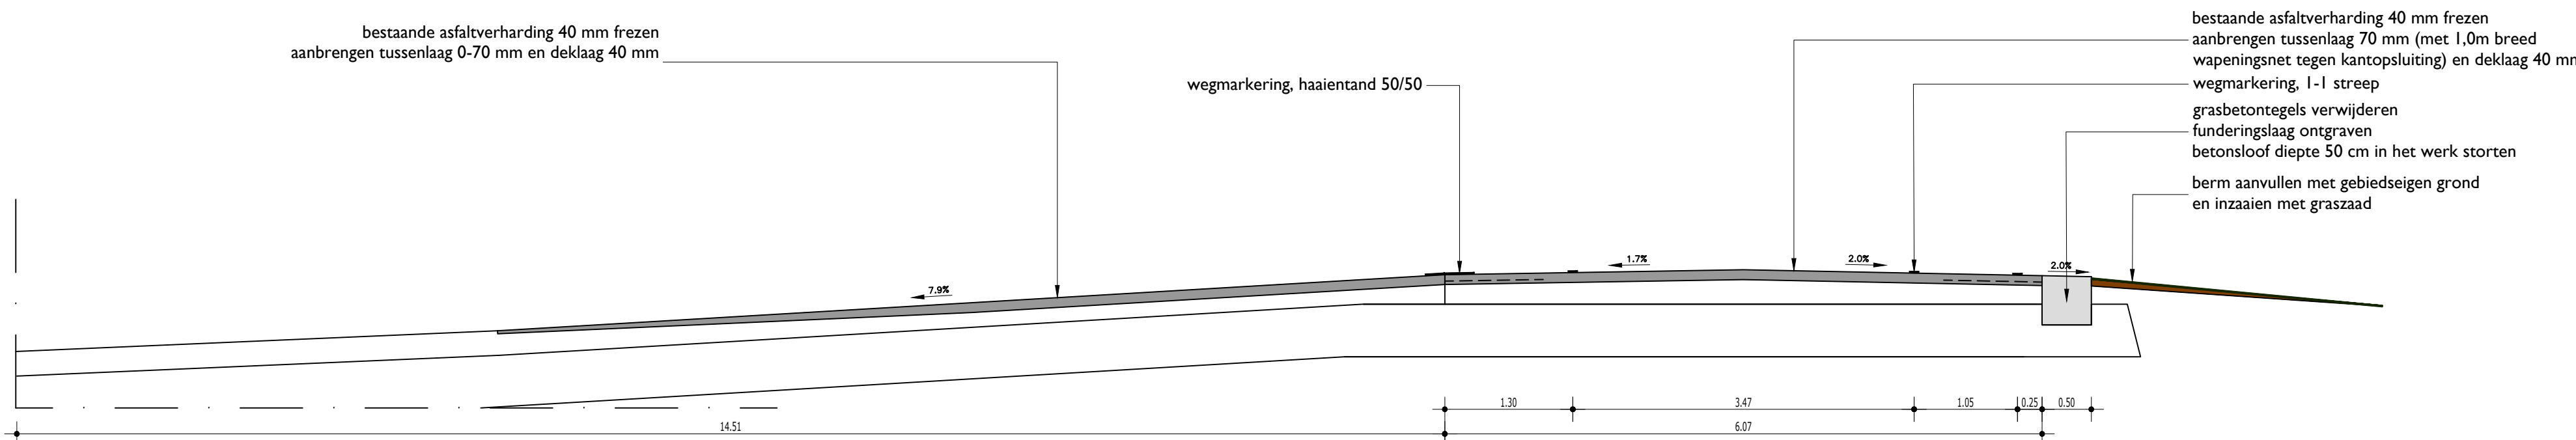

Doorsnede K-K

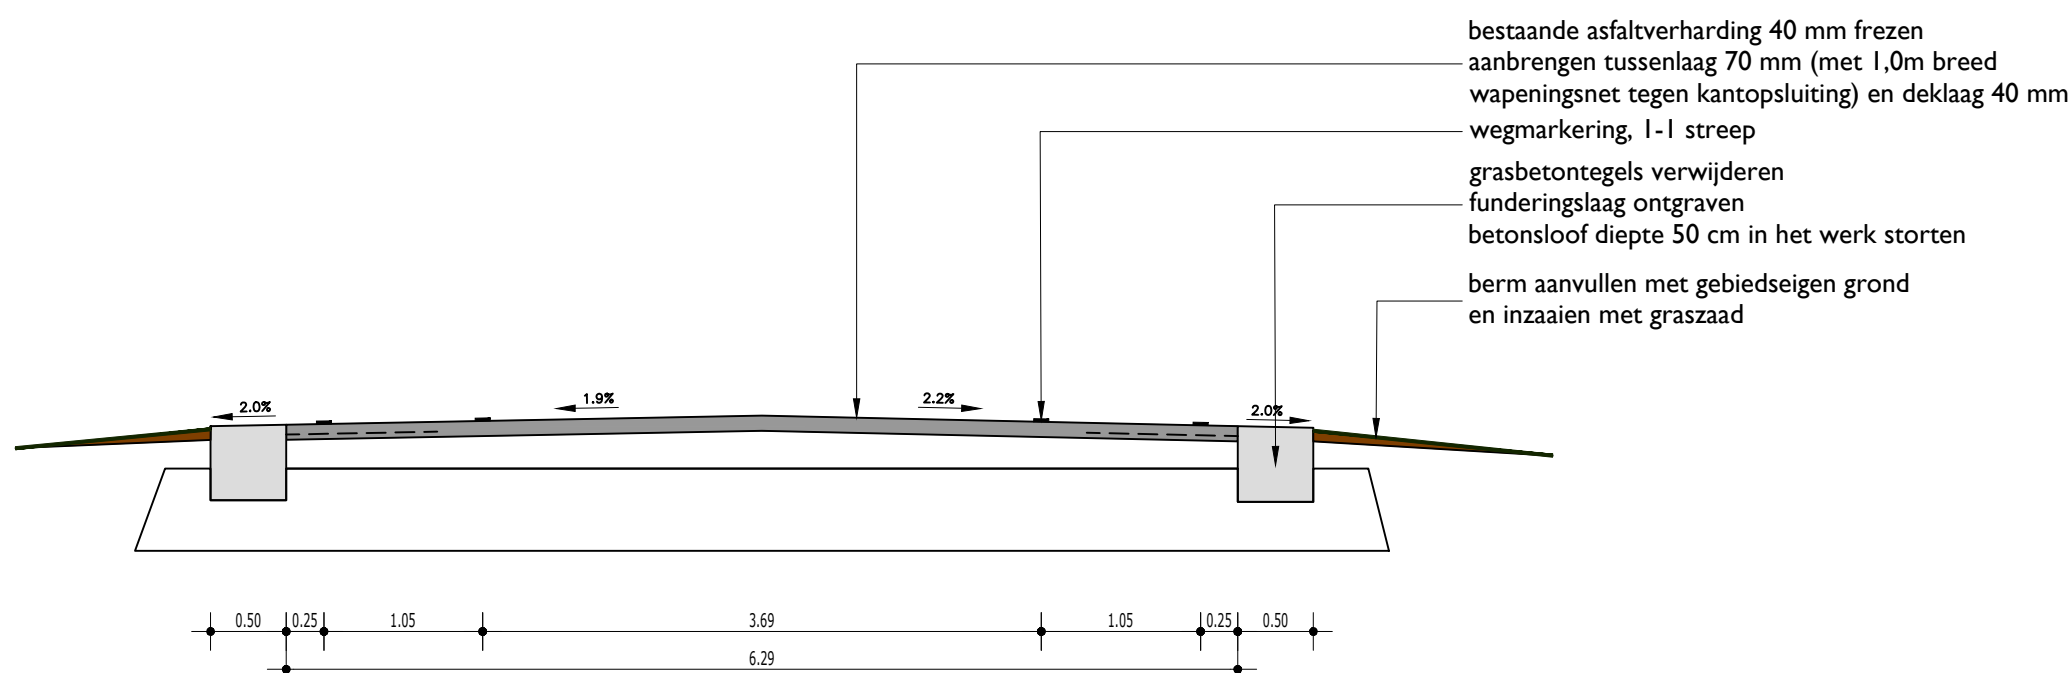

Doorsnede L-L

Winkel A	Definitief bezak	Get. F. Weermann	03-07-2019
Project: Groot onderhoud-Waubacherweg te Brunssum			
Opdrachtgever: Gemeente Brunssum	Getekend: F. Weermann	Gecontroleerd: M. Mulders	
Ontwerper: Planburo B b.v.	Datum: 04-06-2019	Projectnummer: 2019-BRU002	
Bestandsnaam: 6438 AA Oirsbeek	Besteknummer: 2019-B060	Tekeningnummer: 2019-BRU002-09	
Status: Definitief	Schaal: 1:50	Bestandsnaam: 2019-BRU002.dwg	
Formaat: A0			