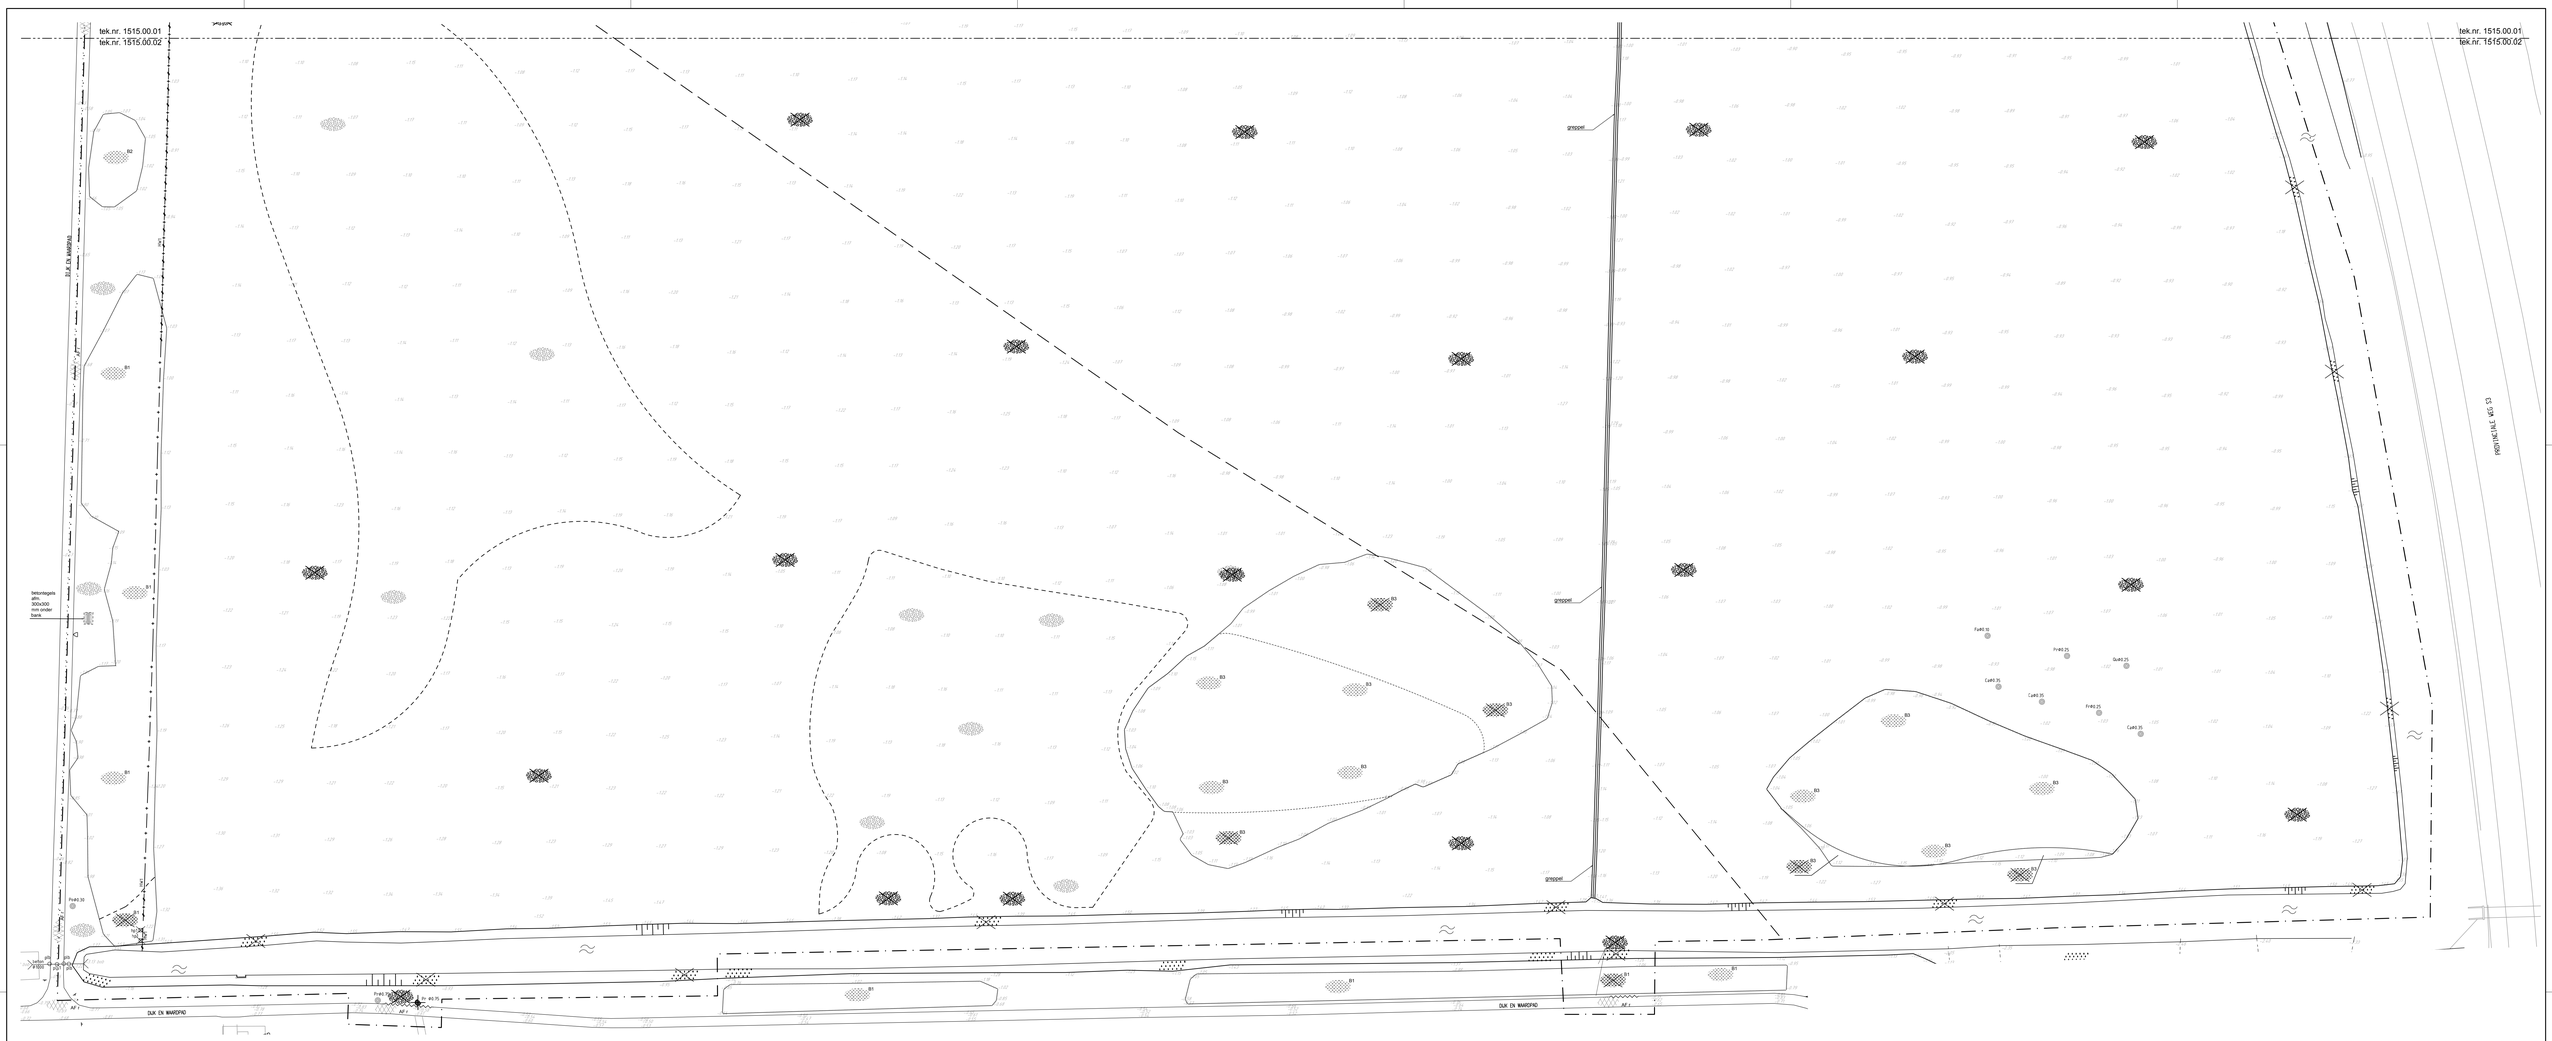

Legenda

- werkgrens
- tekeninggrens
- scheidingslijn te bepalen hoeveelheden
- bebouwing
- bestaand waterpeil
- bestaande terreinhoogte
- talud
- water
- duiker: materiaal: beton; diameter: Ø 1000 mm en Ø 1250 mm met b.o.b.
- te verwijderen wateraansluiting Ø 75 mm, materiaal: tyleen, boven maaiveld, ligging leiding niet zichtbaar
- asfalt: te verwijderen AF:zw= kleur: zwart;
- asfalt: AFr = kleur: rood; AFzw= kleur: zwart; AFgr= kleur: grijs
- zagen asfalt
- OB5: opsluitbanden: OB5 =afm. 50x150 mm, kleur: grijs
- te verwijderen betonplaat, afm. 2000x2000 mm; betonplaat, afm. 1000x2000 mm; te verwijderen betonplaat, afm. 500x4500 mm;
- betonstegels, afm. 300x300 mm, halfsteensverband, kleur: grijs
- te verwijderen gewapend beton, dik: 100 mm
- GR: halfverharding: GR= grind
- te verwijderen grasbeton
- te verwijderen puinverharding
- te verwijderen gras/kruidachtigen
- haag: Hedera, hoog 2,5 m
- Ai-80 35: boom, met soortnaam en stamdiameter in meters: QU= Quercus, Po= Populus, Pr= Prunus, Fr= Fraxinus, Fa= Fagus, Ca= Carpinus Betulus
- Pi-80 35: te verwijderen boom, met soortnaam en stamdiameter in meters:
- B1: te wijderen bosschage: B1= dichtheid 1st / 2m2, Ø < 0,30 m, hoog > 6 m; B2= dichtheid 1st / 2m2, Ø<0,50 m, hoog > 6 m; B3= dichtheid 0,5st / 1m2, hoog 4 - 6 m; B4= dichtheid 1st / 1m2, hoog <1,5 m; B5= dichtheid 1st / 1m2, Ø<0,25 m hoog< 5 m
- rand bosschage
- te verwijderen solitaire heester, hoog < 1,5 m
- te verwijderen oevervegetatie: riet
- VB1: verkeerborden incl. paal: -/n- hergebruik; VB1= paal met één verkeersbord, VB2= paal met twee verkeersborden, VB3= paal met meerdere verkeersborden, VB4= paal met plaatsnaamborden
- te verwijderen infobord: info1= h: 4,00 m, 2x houten paal Ø 80 mm met schoorpaal, 2x houten plank: b= 590 mm, l= 6,5 m; info2= h: ca. 1,25 m, 2x stalen paal Ø 80 met infobord aan weerszijde
- markeringslijn, type: onderbroken streep, thermoplastisch
- te verwijderen markeringslijn, type: doorgetroken streep, thermoplastisch
- te verwijderen markeringsvlakken, thermoplastisch
- te verwijderen schampblok, kleur: wit
- HW: te verwijderen hekwerk/afrastering: HW1= schapengaas maaswijdte 150x150 mm; houten paal Ø 120 mm, h= 1,20 m, h.o.h. 5 m; prikkeldraad, 2 draden; HW2= schapengaas maaswijdte 175 x175 mm, h= 0,85 m; houten paal Ø 80 mm, h= 1,20 m, h.o.h. 4 m; HW3= schapengaas maaswijdte 175x175 mm, h= 0,85 m; houten paal Ø 80 mm, h.o.h. 2 m , incl. 1 plank; HW4= houten hekwerk: houten paal 65x90 mm, h= 1,20 m, h.o.h. 2 m, incl. 3 planken 15x200 mm; HW5= HW4 met schapengaas maaswijdte 175x175 mm; HW6= houten hekwerk: houten paal: 2x plh, 1x hp2, h.o.h. 0,80 m, incl. 3 planken 25x250 mm; HW7= houten hekwerk: houten paal: 3x plh, h.o.h. 0,80 m, incl. 4 planken 25x200 mm; HW8= houten hekwerk: houten paal: 2x hp2, h.o.h. 5 m, incl. 5 planken 10x150 mm; HW9= houten hekwerk: houten paal: 2x hp2, h.o.h. 5,50 m, incl. 5 planken 10x150 mm; HW10= houten hekwerk: houten paal: 1x hp2, 1x plh, h.o.h. 2 m, incl. 3 planken 25x200 mm;
- te verwijderen houten paal/biels: hp1 = houten paal/biels, afm. 250x150 mm, h= 1,80 m; hp2 = houten paal/biels, afm. 250x150 mm, h= 1,50 m;
- te verwijderen afzet- en markeringspalen: plb= betonnen paal Ø 200 mm; pln= houten paal Ø 100 mm, h= ca. 1,20 m; pls1= voetplaat incl betonenplaat t.b.v. uitnembare stalen paal, stalen paal niet aanwezig; pls2= stalen paal, Ø 100 mm, h= ca. 2,50 m; plk= kunststof reflectorpaal
- lichtmast: LM1= tantaarnpaal Ø100 mm, h= 2,50 m, lamp afm. = 275x650 mm; LM2= straatverlichting
- blikvanger, afm. onderbak 600x600 mm
- picknicktafel, afm. 1,15x2,00 m, op betontegels, afm. 300x300 mm, kleur; grijs

ICOON

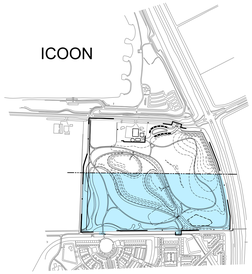

– ondergrond: aangeleverd door opdrachtgever
– alle hoogten in meters t.o.v. N.A.P.; tenzij anders is vermeld
– alle maten in meters tenzij anders is vermeld

Inrichting Natuurpark Geestmerloo

opdrachtgever: **Recreatieschap Geestmerambacht**	projectlocatie: **Koedijk**
fase: **Bestek**	status: **Definitief**
tek.nr. 1515.00.02.bt	pl. MQT gret. MSA
datum 01-07-2019	afm. A0+
schl. 1:500	blad 02 bladen 11
file 1515.00_opru.dwg	
gewijzigd:	d.
	e.
	f.
	b.
	c.
	g.

onderwerp: **Opruimtekening**