



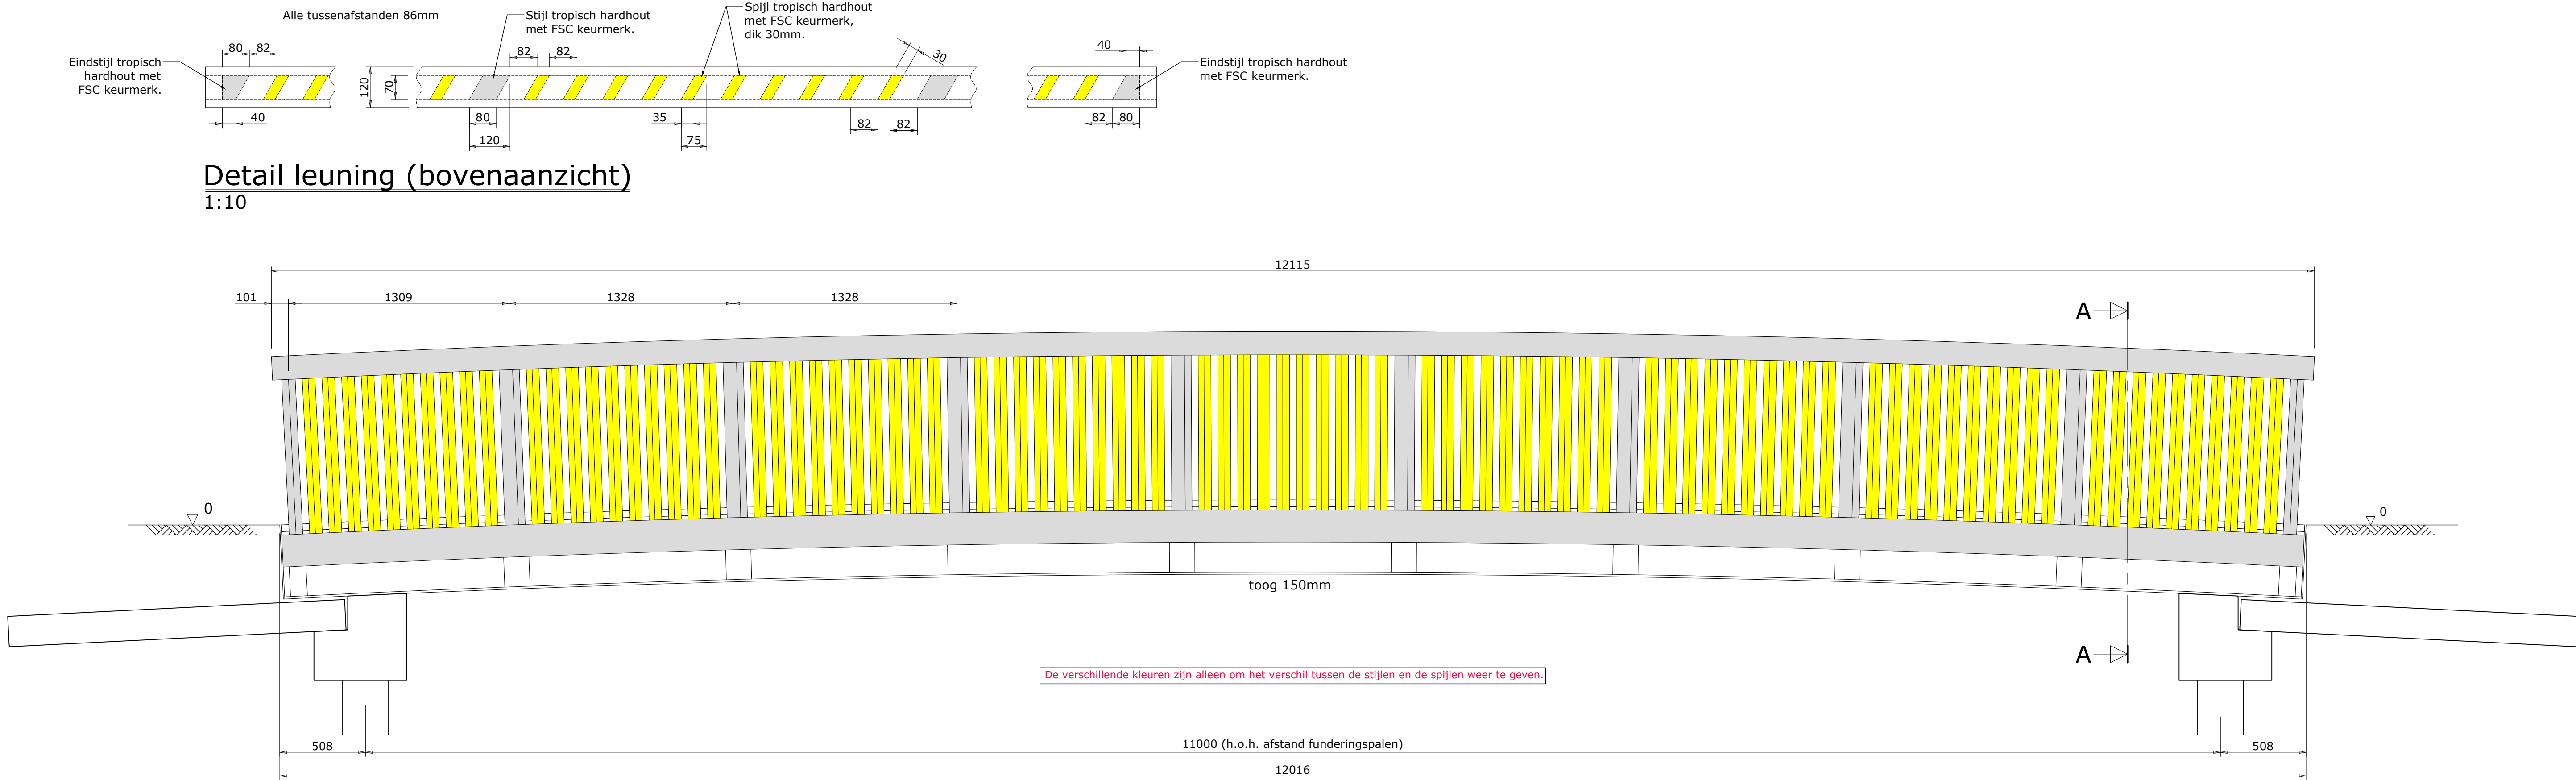


Zijaanzicht
1:20

2x UITVOEREN

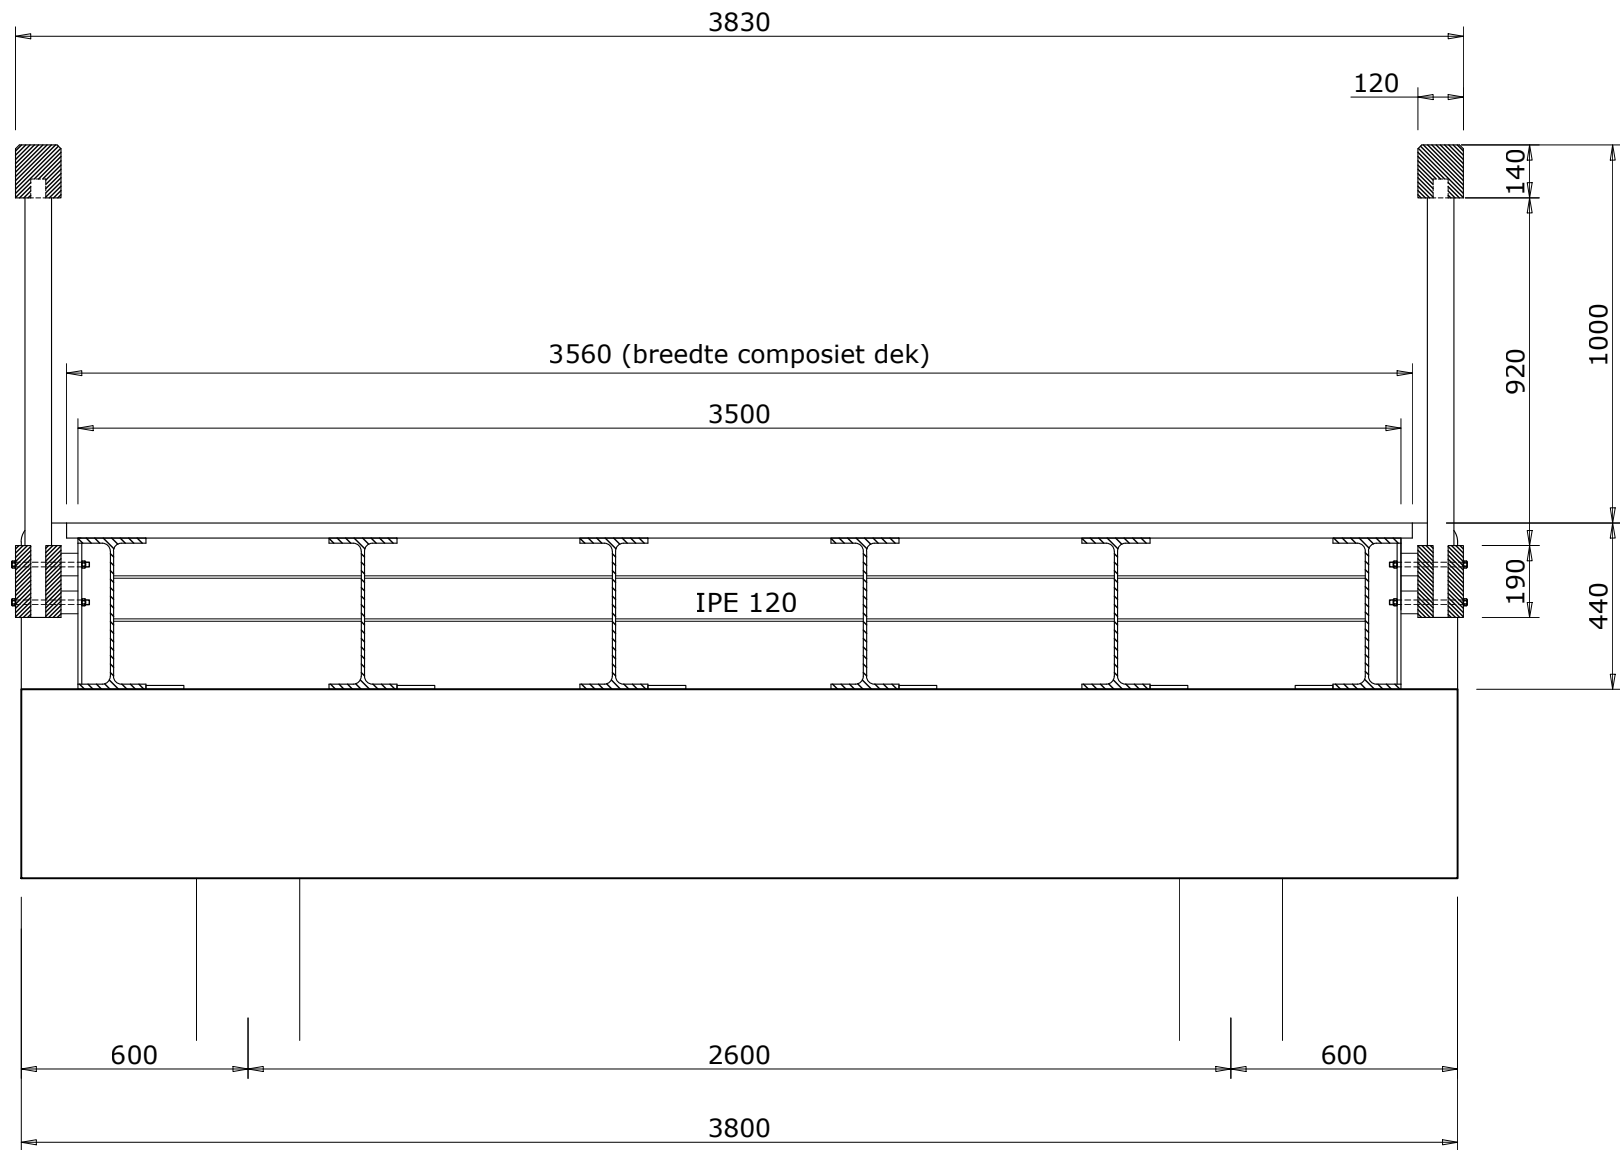

Doorsnede A-A
1:20

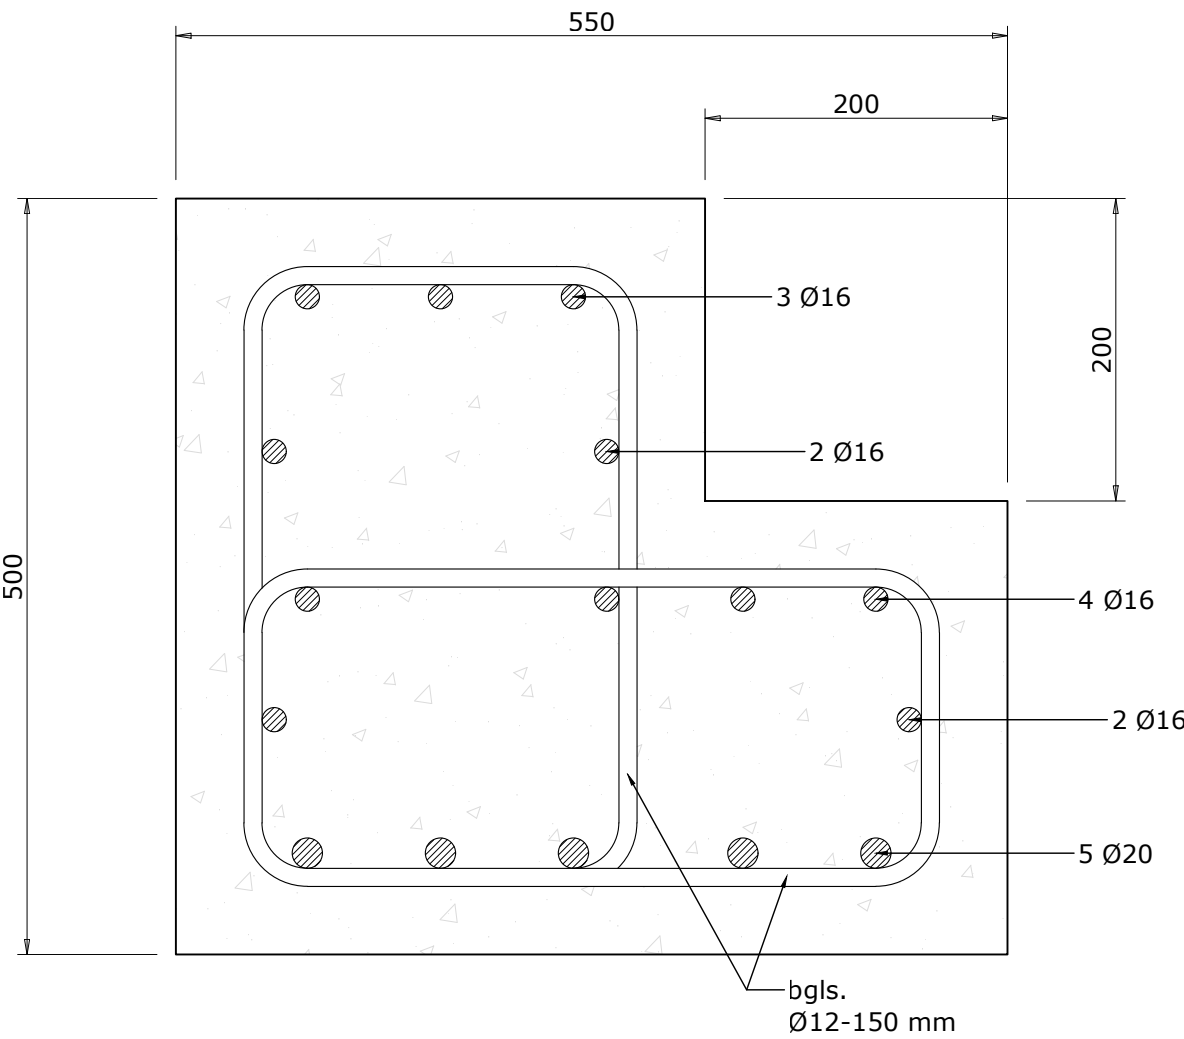

Doorsnede kesp
1:5


Betonkwaliteit	C30/37
Staalkwaliteit	B500B
Milieuklasse	XD3 / XF2 / XC4
Betondekking	45 mm

buispalen staal, Ø324 mm.
Stekwapening Ø16 mm,
lang 4,0 meter (4 st.)
230 mm opnemen in de kesp.

palen beton, 250x250 mm.
Wapening uit de paal opnemen in de kesp.
Hiervoor de palen inheien met BK paal
op 300 mm boven OK kesp.
Dan de palen snellen tot 50 mm boven OK kesp
en de stekwapening opnemen in de kesp.

Paalopties
1:20

	Sondering	Paalpuntniveau
Brug West	S 02	- 11,5 m NAP
Brug Oost	S 06	- 5,5 m NAP

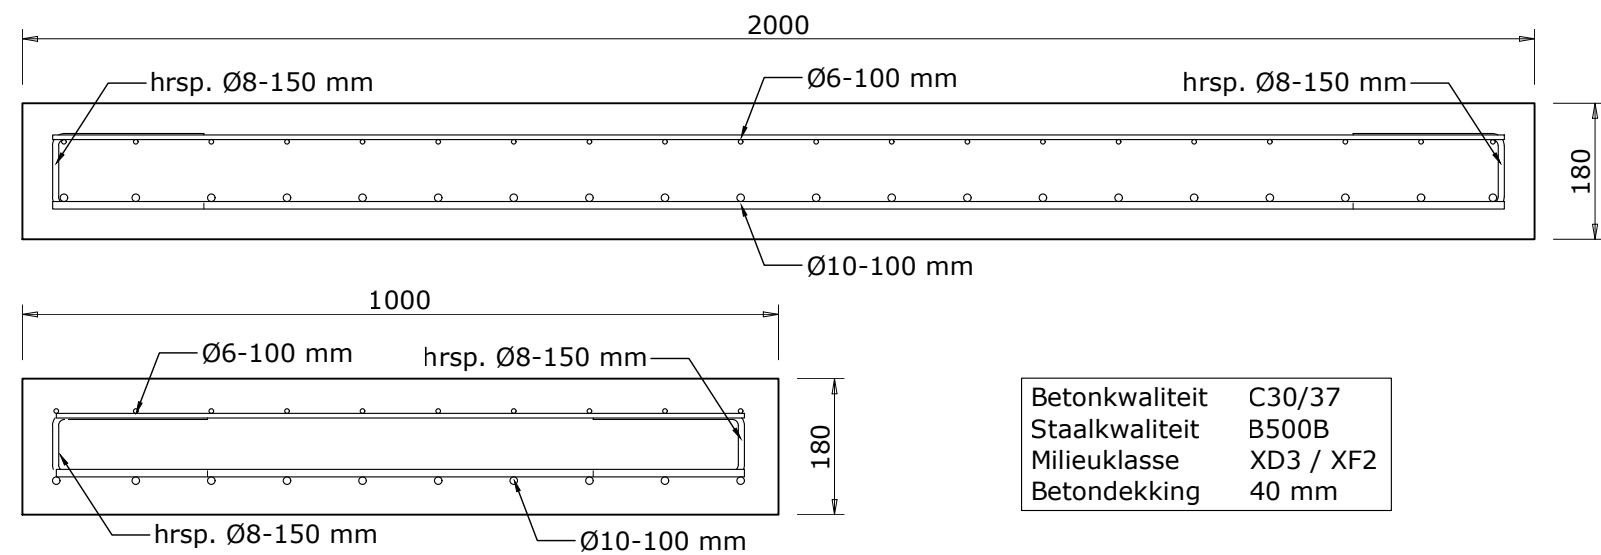

Doorsnede stootplaat
1:10

Materialen en bewerkingen :

Materialen : Palen staal/beton, nader te bepalen.
Kesp en beton, 550x500mm.
Tussen de betonnen kesp en de liggers rubber aanbrengen.
Liggers staal, IPE 400.
Stootplaten beton, 2000x1000x180mm. (4 per landhoofd)
Tussen de stalen liggers en de dekdelen rubber aanbrengen.
Dek composiet, dik 40mm.
Kopschotten staal, dik 8mm.
Leuning tropisch hardhout met FSC-keurmerk.

Bewerkingen : De leuning geschaafd en voorzien van ronde hoekjes.
De composiet brugdekdelen afwerken met een teervrije twee-componenten kunsthar en instrooien met een rode slijtlaag.
De stalen liggers en kopschotten thermisch verzinken en eenmaal behandelen met een epoxy zinkfosfaat primer, in de standaard RAL-kleur 7016. (antracietgrijs)
Alle bevestigingsmiddelen thermisch verzinkt.

	</
--	--	----