


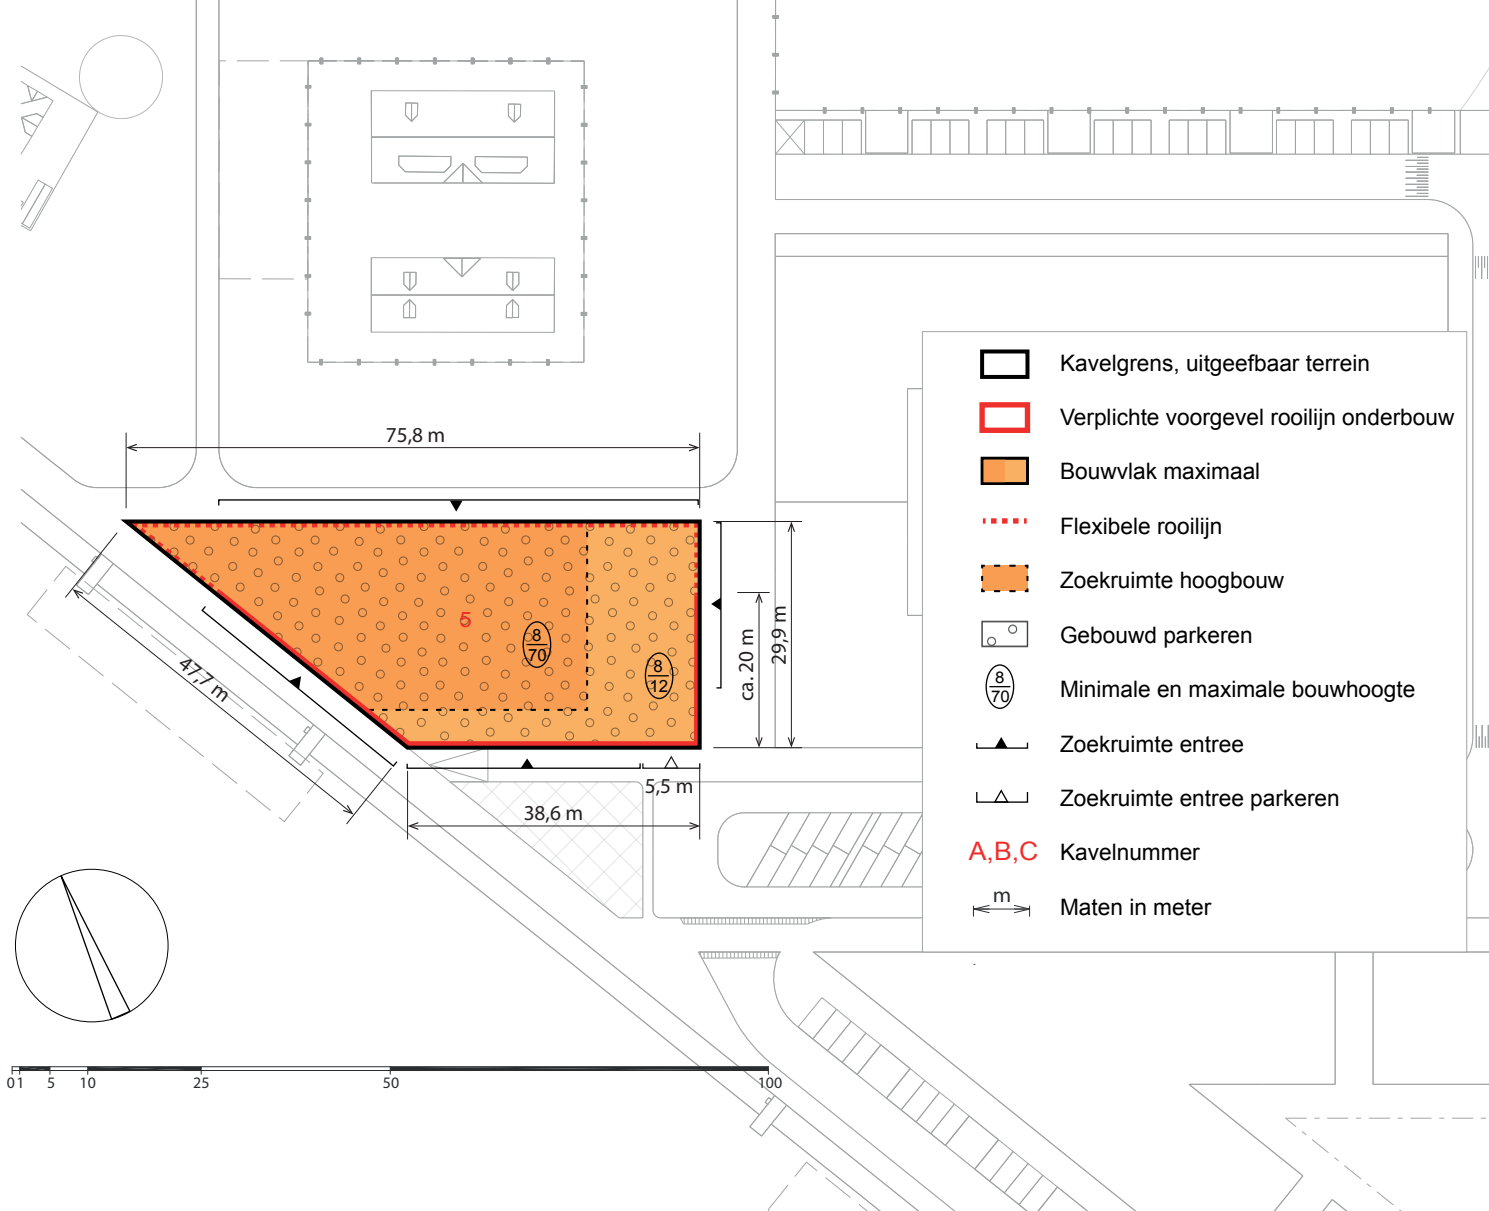

- Kavelgrens, uitgeefbaar terrein
- Verplichte voorgevel rooilijn onderbouw
- Bouwvlak maximaal
- Flexibele rooilijn
- Zoekruimte hoogbouw
- Gebouwd parkeren
- Minimale en maximale bouwhoogte
- Zoekruimte entree
- Zoekruimte entree parkeren
- A,B,C Kavelnummer
- Maten in meter