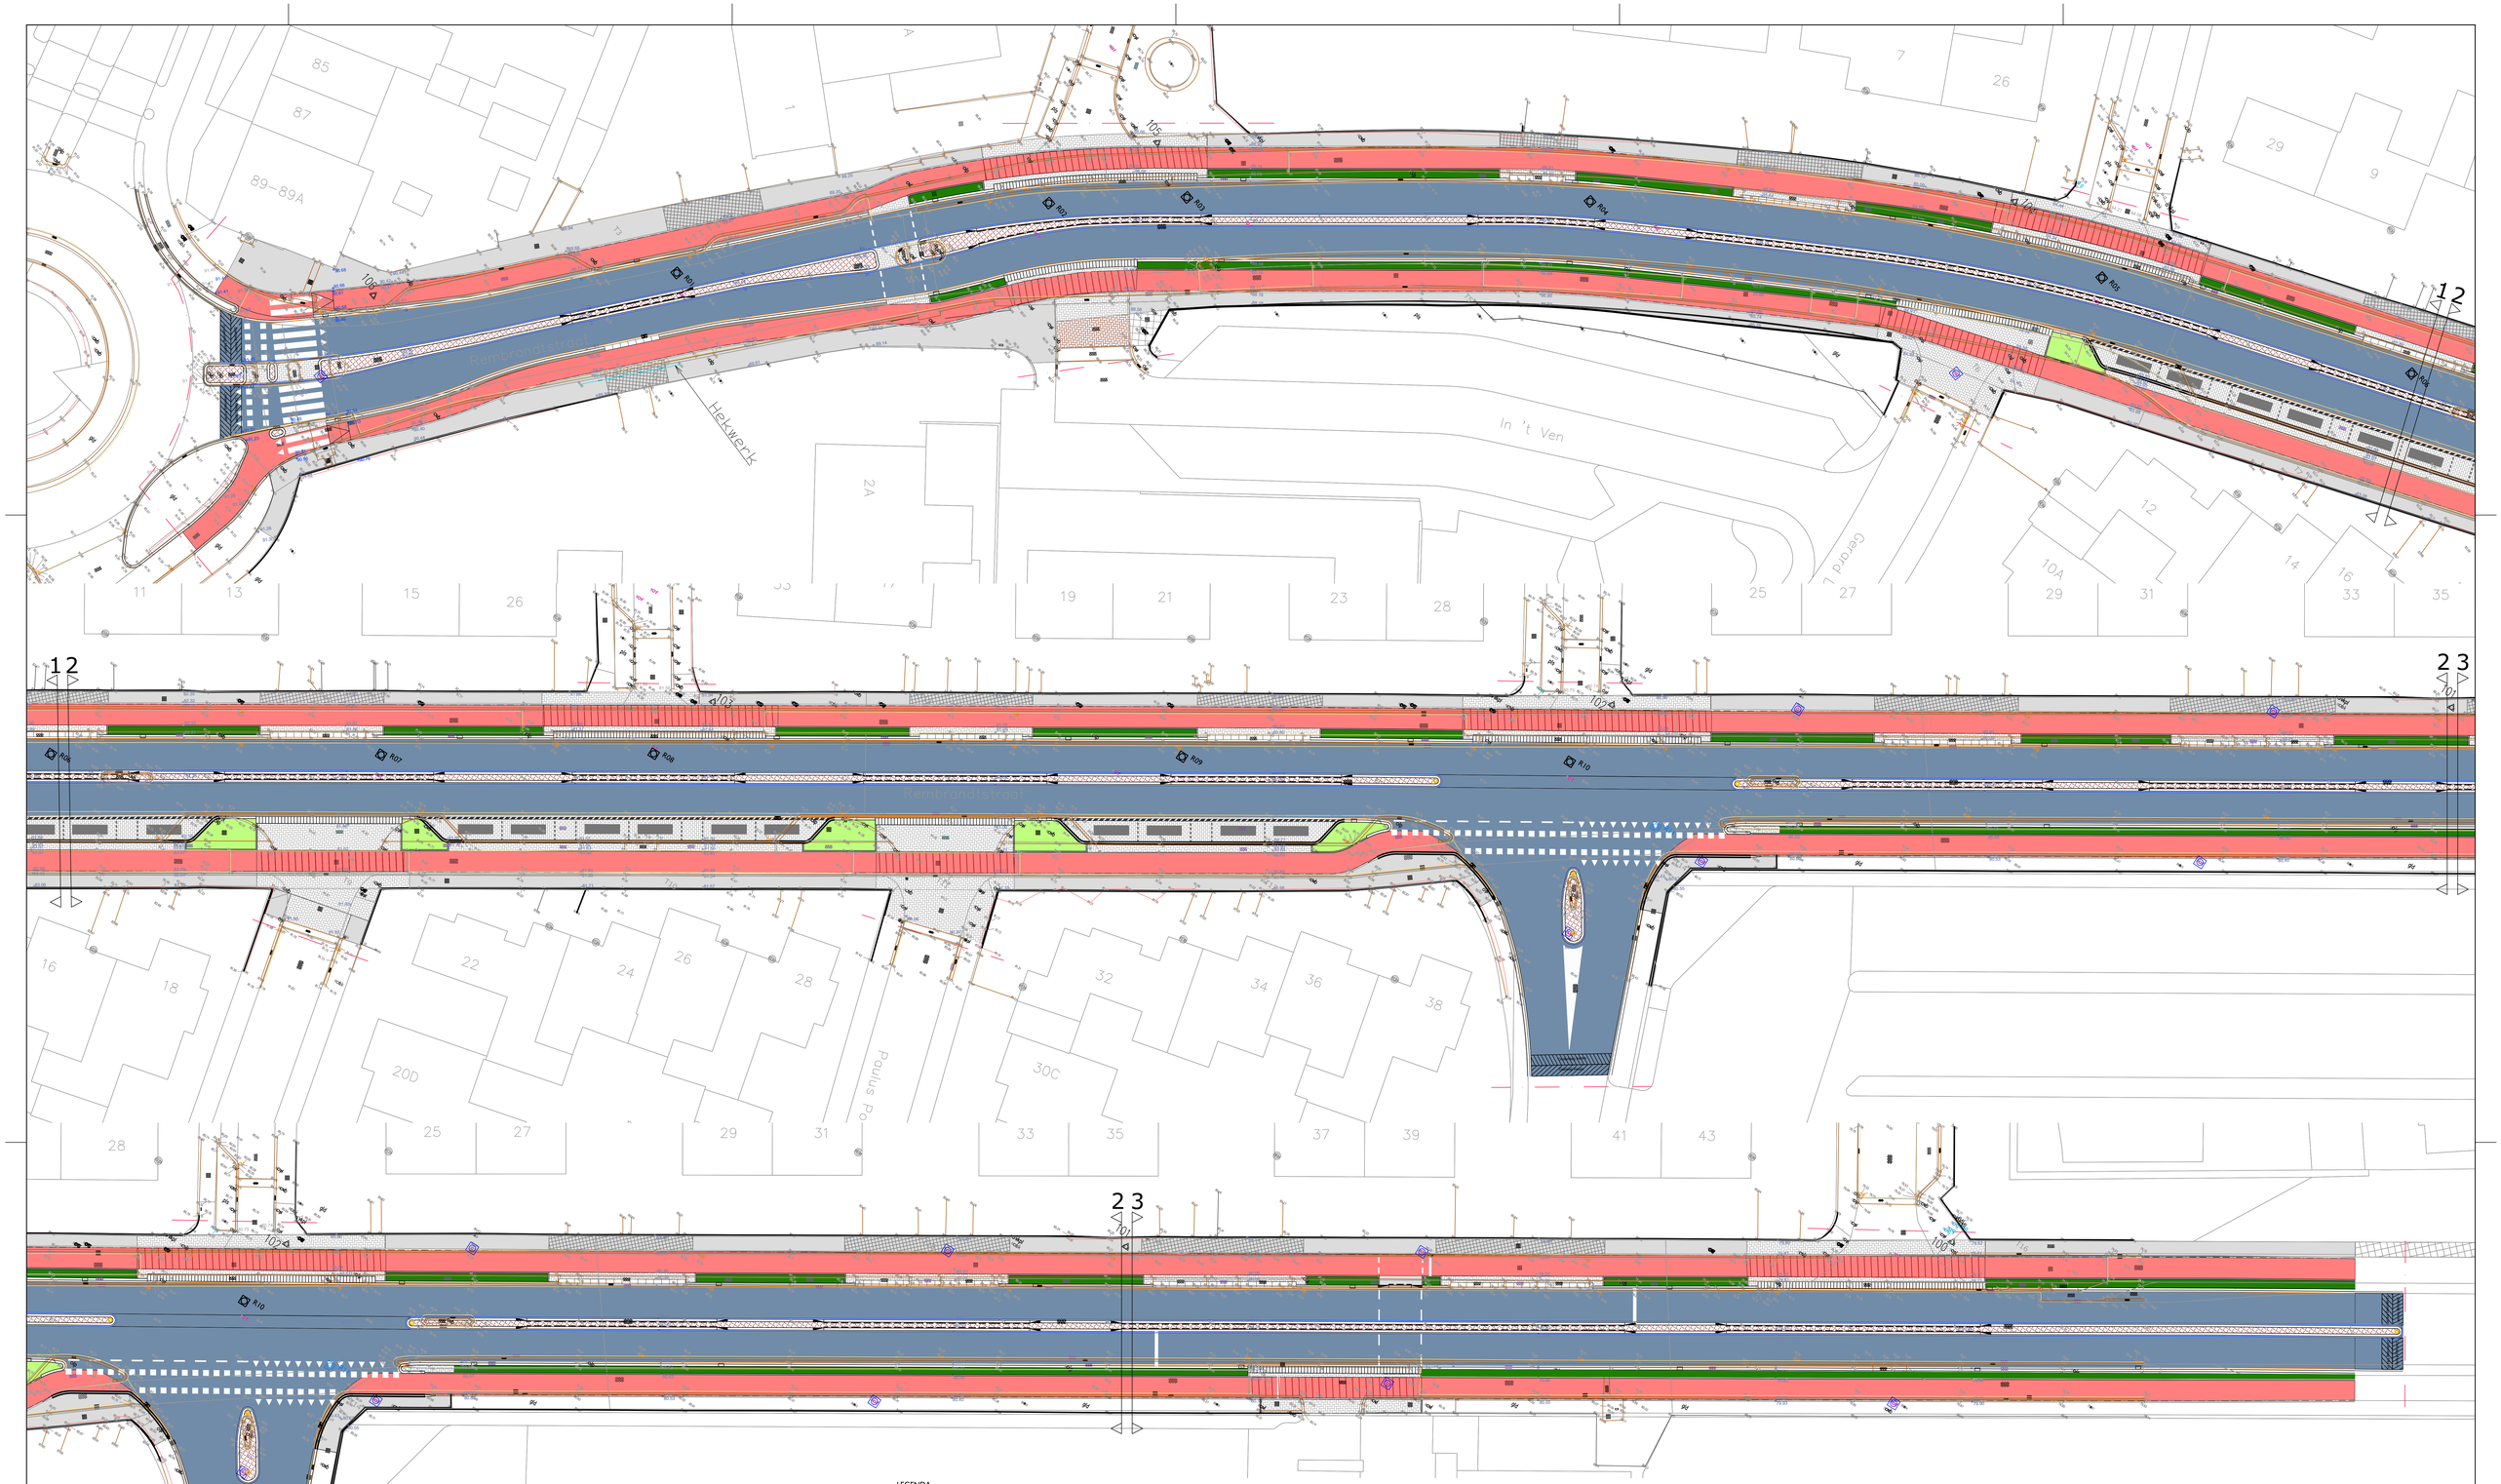

LEGENDA

91.86	Bestaande maaiveldhoogte		Rijwielpadband 40/120 x 250 mm kleur grijs in betonfundering		Freesvakken		Betontegels 300 x 300 x 45 mm kleur grijs in halfsteensverband		Trottoirkolk
*93.10	Nieuwe maaiveldhoogte		Inritblokken 650 x 200 x 300 mm kleur grijs in betonfundering		Printbeton in bss profiel, kleur rood		Betontegels 300 x 300 x 60 mm kleur grijs in halfsteensverband	R01	Nieuwe inspectieput
	Trottoirband 180/200 x 200 mm kleur grijs in betonfundering		Inritblokken 500 x 200 x 750 mm kleur grijs in betonfundering		Betonstraatstenen kf kleur zwart in elleboogverband		Betontegels in halfsteensverband (bestaande tegels herstraten)	R11	Blinde put gemengd riool
	Trottoirband RWS 115/225 x 250 mm kleur grijs in betonfundering		Kantlaag 1 str bss kf kleur wit in betonfundering		Betonstraatstenen kf kleur grijs in elleboogverband		Betonstraatstenen kf in elleboogverband (bestaande stenen herstraten)		Bestaande put gemengd riool
	Verlaagde trottoirband RWS 225 x 160 mm kleur grijs in betonfundering		Goottegel 150 x 300 mm kleur grijs in betonfundering		Betonstraatstenen kf kleur grijs in halfsteensverband		Belijning van thermoplast		
	Verloopband trottoirband RWS 115/225 x 250 mm kleur grijs in betonfundering		Kantlaag 2 str bss kf kleur grijs in betonfundering		Betonstraatstenen kf kleur grijs parkeervakmarkering		Afzetpaal		
	Opsluitband 100 x 200 mm kleur grijs in betonfundering		Kantlaag 2 str bss kf kleur grijs in betonfundering		Betonstraatstenen kf kleur rood in elleboogverband		Pipe-lock		
	Opsluitband 60 x 200 mm kleur grijs in betonfundering		Asfaltverharding rijweg, 25 mm SMA-NL 8a 60 mm AC 22 bind en 70 mm AC 22 base		Betonstraatstenen kf kleur rood in halfsteensverband		Straatkolk		

Project:
Reconstructie Rembrandtstraat Brunssum

Opdrachtgever:
gemeente Brunssum

Onderdeel:
Verhardingsplan

Planburo B b.v.
info@planburob.nl
www.planburob.nl
Provincialeweg Nrd 9
6438 AA Oirsbeek
+31 (0)46 426 33 16

Getekend	S.Pleijers
Gecontroleerd	M.Mulders
Datum	06-09-2019
Projectnummer	2019-BRU003
Tekeningnummer	2019-BRU003-01
Besteknummer	BRU 1906
Bestandsnaam	2019-BRU003.dwg
Schaal	1:200
Status	Concept
Formaat	A0

© 2019 Planburo B b.v.