




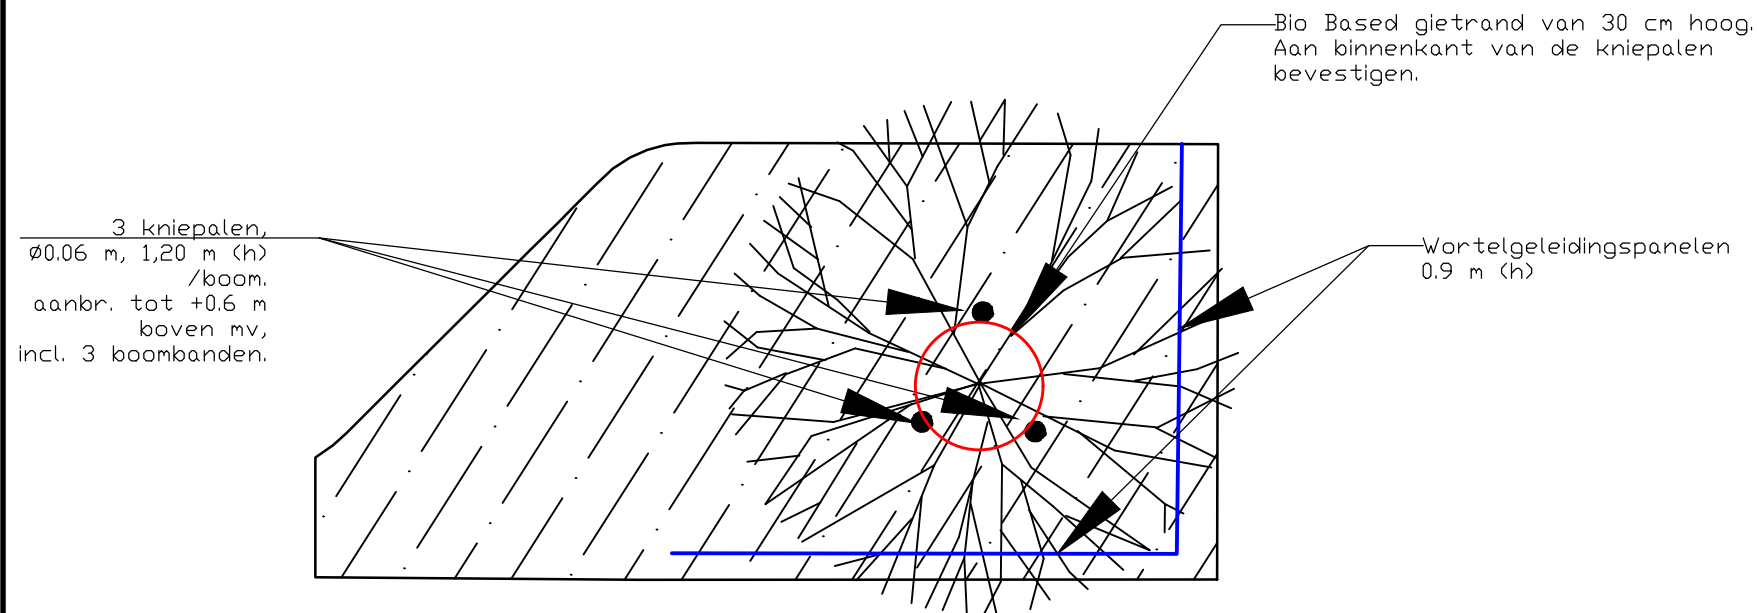

bovenaanzicht boomplantgat met wortelgeleidings panelen
schaal 1:50

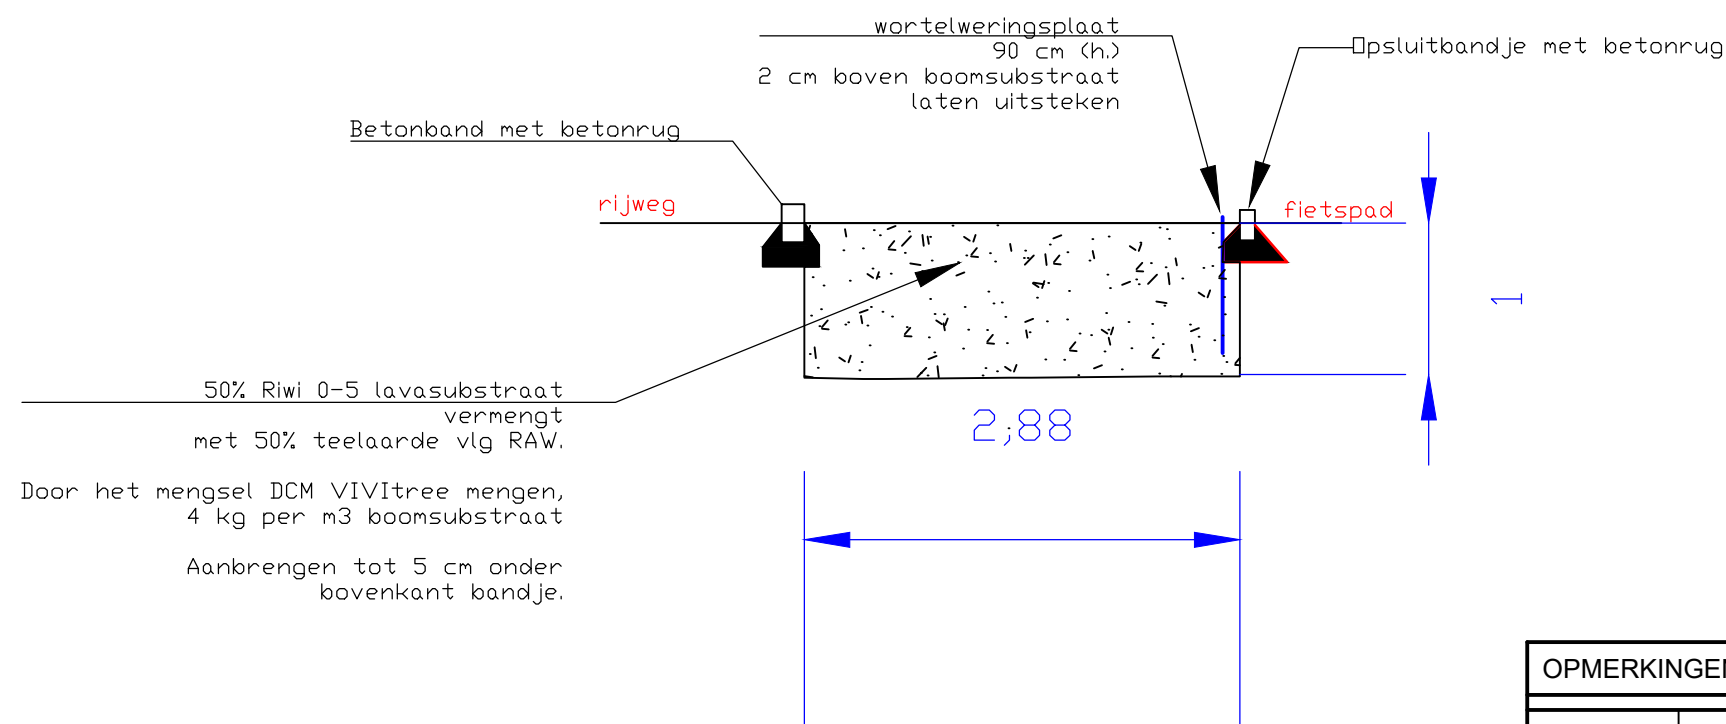

detailtekening opbouw boomplantgat
schaal 1:50

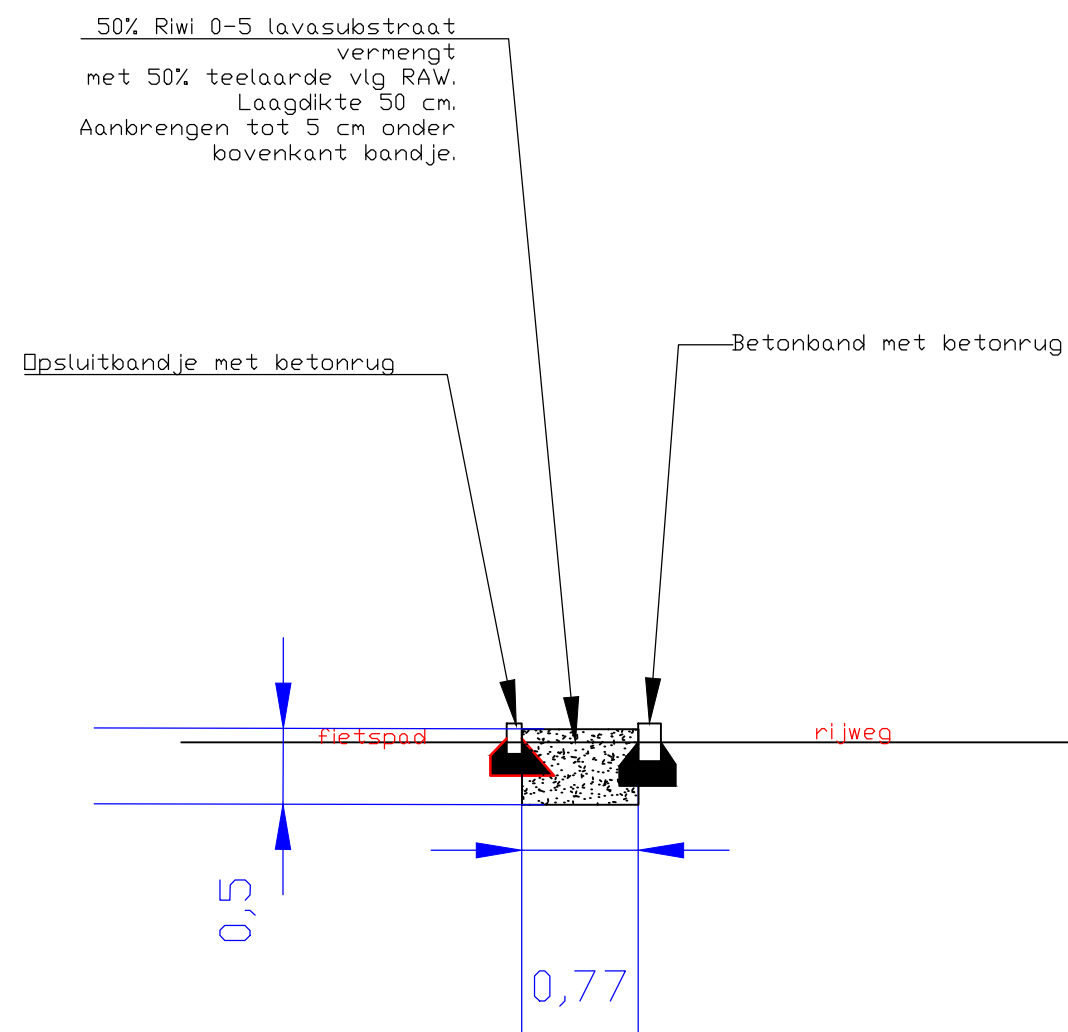

detailtekening opbouw plantsleuf Liguster haag

schaal 1:50

OPMERKINGEN: Maten in meters tenzij anders vermeld

REV	REVISIE OMSCHRIJVING			DATUM	VER.
NO:		SCHAAL:	BLAD:	GETEKEND:	DATUM: AKKOORD:
CTGN19-11		1:50	2/2	FraPant	10 juli 2019
		AFDELING OPENBARE RRUMTE		PROJECTNAAM:reconstructie Rembrandtstraat locatie: Rembrandtstraat onderdeel: detailtekening opbouw plantgaten	
		TEAM CIVILE TECHNIEK			