


Details Wegconstructies

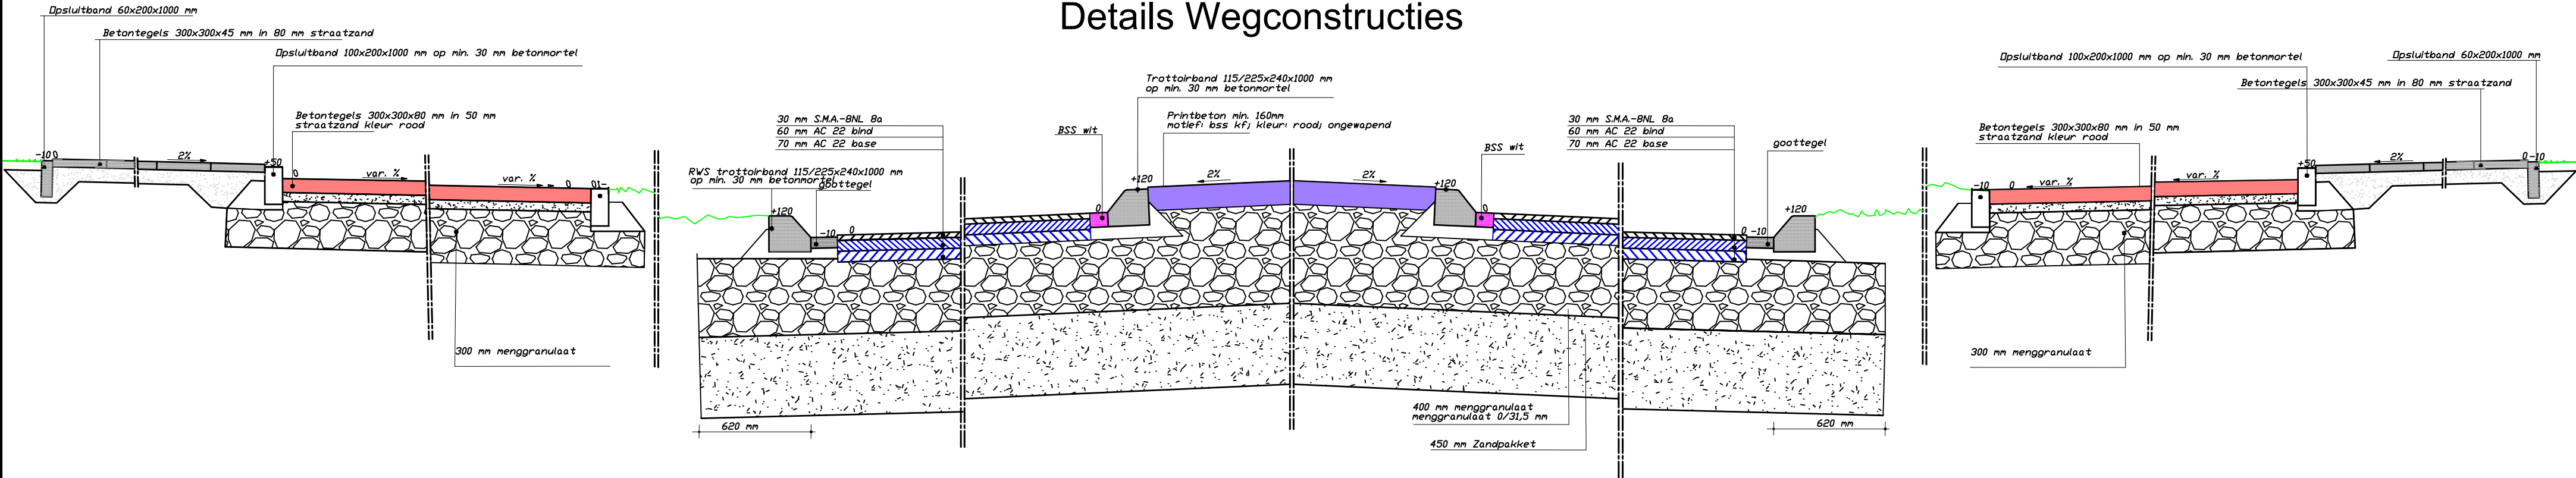

OPMERKINGEN:  
Maten in millimeters tenzij anders vermeld  
Peilmaten in meters t.o.v. N.A.P

|            |                      |       |           |            |          |
|------------|----------------------|-------|-----------|------------|----------|
|            |                      |       |           |            |          |
|            |                      |       |           |            |          |
|            |                      |       |           |            |          |
| REV        | REVISIE OMSCHRIJVING |       |           | DATUM      | VER.     |
| NO:        | SCHAAL:              | BLAD: | GETEKEND: | DATUM:     | AKKOORD: |
| CTN-19-026 | 1:25                 | 1/1   | SHU       | 06-06-2019 |          |

Reconstructie Rembrandtstraat

Detail tekening Normaalprofiel wegconstructie wegvak



AFDELING OPENBARE RUIMTE

Team Civiele Techniek