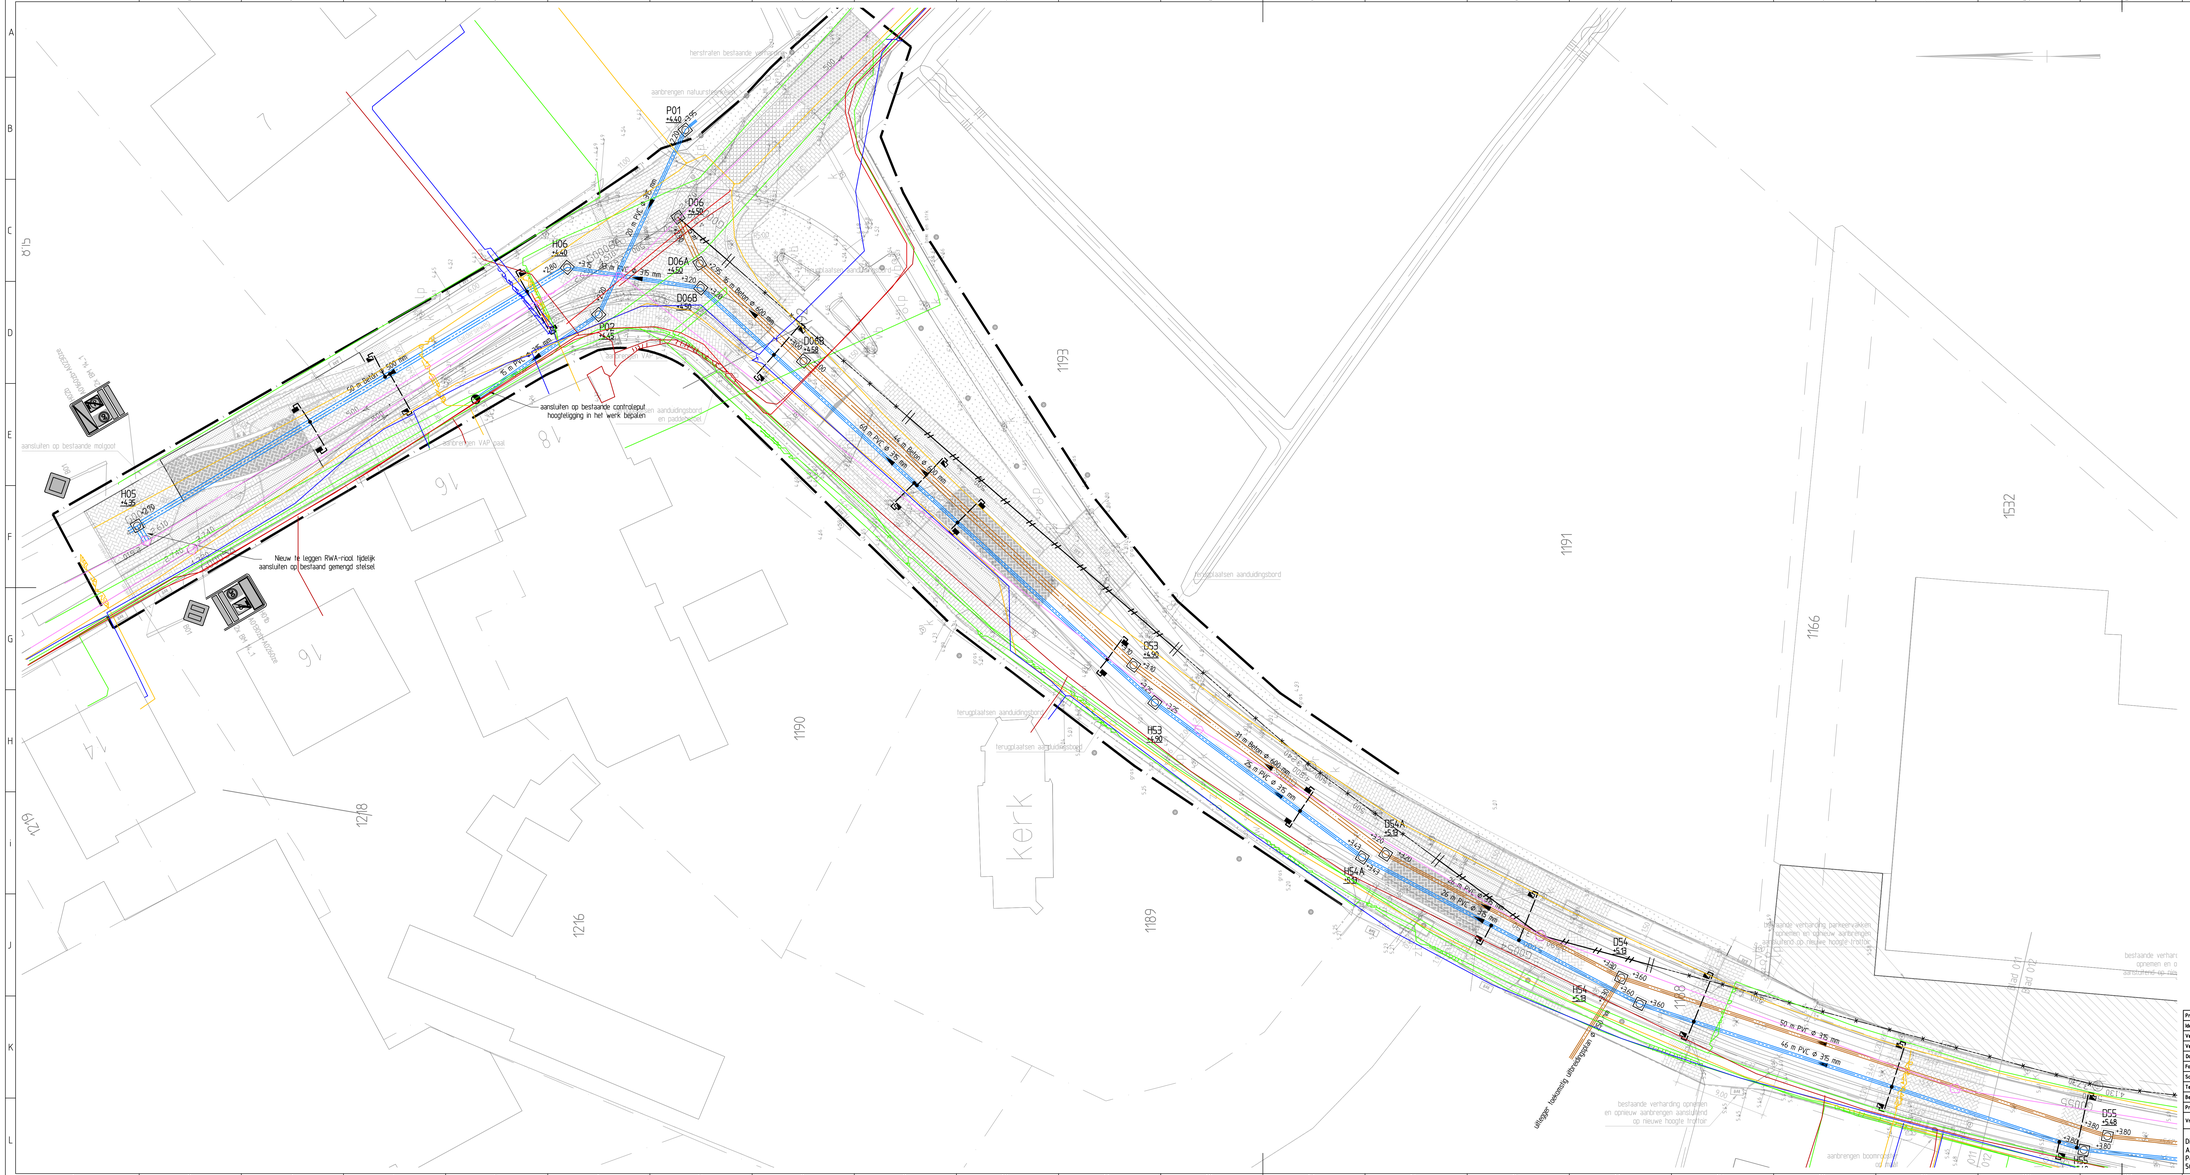

LEGENDA KABELS & LEIDINGEN DERDEN

	BESTAAND
Datatransport/Telecom	
Gas lage druk	
Gas hoge druk	
Buisleiding gevaarlijke inhoud	
Middenspanning	
Laagspanning	
Riool vrijverval	
Riool onder druk	
Waterleiding	

Projectnummer	MR102904
Identificatiecode	T32-NKI-AU-1300104
Versie	3.0
Versiedatum	28-05-2013
Documentstatus	Vrijgegeven
Formaat	A2 x 3
Schaal	1:200
Tekenaar	Broekman, J
Besteknummer	
Projectleider	Hendrix, M
Vrijgegeven	

Gemeente Alphen Chaam

Herinrichting Galderseweg-St. Jacobsstraat

Bestek
K&L tekening
Blad1/9

MR102904 RZO BE KL 041

Divisie Ruimte, Mobiliteit en Infra
Afdeling RM-RE-ZO
Postbus 93
5600 AB Eindhoven

Movares

A2X3