


LEGENDA KABELS & LEIDINGEN DERDEN

	BESTAAND
Datatransport/Telecom	
Gas Lage druk	
Gas hoge druk	
Buisleiding gevaarlijke inhoud	
Middenspanning	
Riool vrijerval	
Riool onder druk	
Waterleiding	

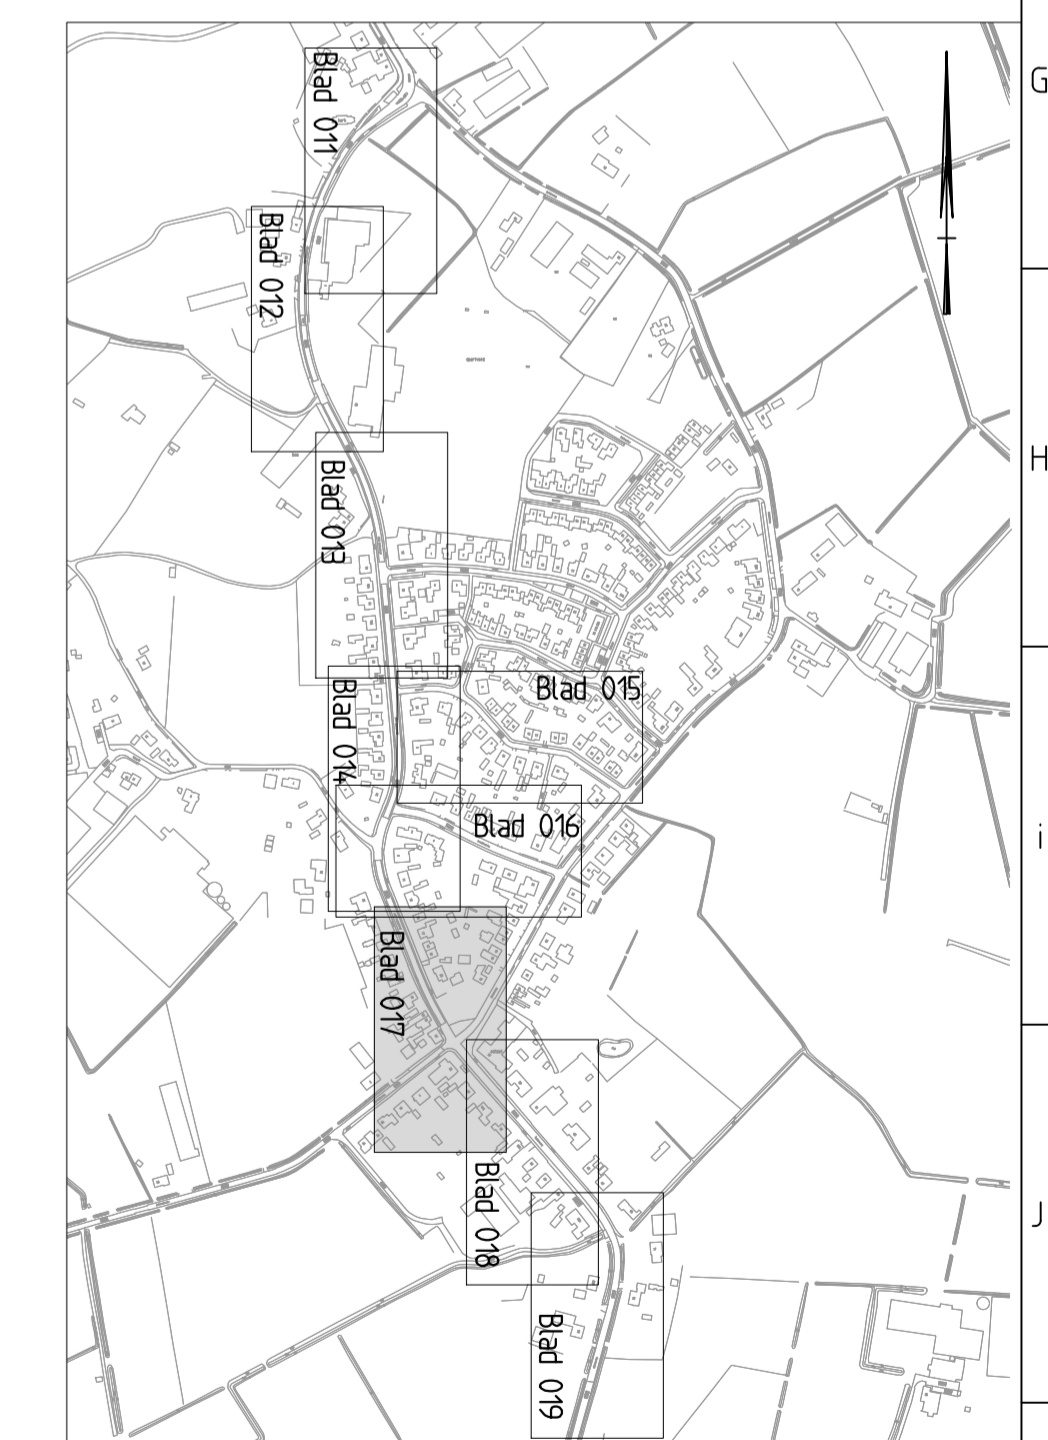

Projectnummer	MR102904	Gemeente Alphen Chaam
Identificatiecode	T32-NKI-AU-1300110	
Versie	3.0	
Versiedatum	28-05-2013	
Documentstatus	Vrijgegeven	Herinrichting Galderseweg-St. Jacobsstraat
Formaat	A2 x 3	Bestek
Schaal	1:200	K&L tekening
Tekenaar	Broekman, J	Blad 7/9
Projectleider	Hendrix, M	
Vrijgegeven		MR102904, RZO, BE, KL, 047

Divisie Ruimte, Mobiliteit en Infra
 Afdeling RH-RE-ZO
 Postbus 93
 5600 AB Eindhoven

