


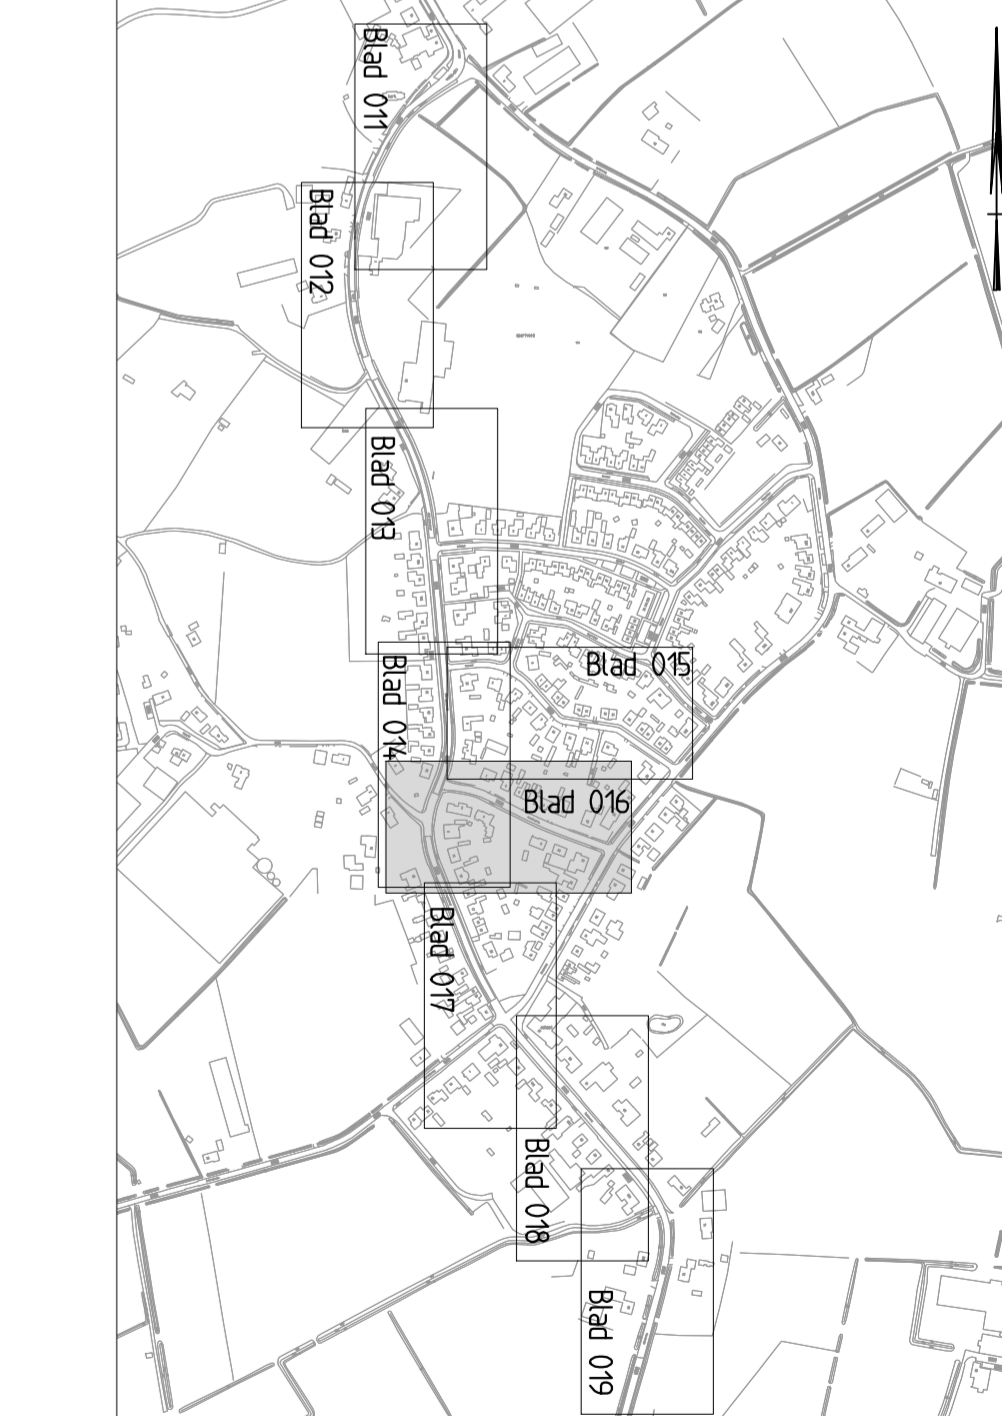

- Legenda**
- = Werkgrens
 - = Verwijderen RWS-band
 - = Verwijderen geleide band
 - = Verwijderen trottoirband
 - = Verwijderen opsluitband 150x250 mm
 - = Verwijderen opsluitband 100x200 mm
 - = Verwijderen goottegels/streklag
 - = Verwijderen motgoot bss (KF), 5 streklagen
 - = Materiaalschending
 - = Verwijderen haag
 - = Zaaglijn asfalt
 - = Verwijderen natuursteen keien
 - = Verwijderen asfaltverharding
 - = Verwijderen betontegels 300x300 mm
 - = Verwijderen straatbakstenen
 - = Verwijderen betonstraatstenen
 - = Frezen/maaien gras
 - = Rocien struiken
 - = Verwijderen verkeersbord
 - = Verwijderen anwb -bord
 - = Verwijderen Lichtmast door denden
 - = Verwijderen bempaal
 - = Verwijderen paal
 - = Verwijderen alvalbak
 - = Verwijderen koik
 - = Verwijderen boom
 - = Ipv init +- 1 meter herstralen

Opmerking
 Maten in meters en hoogsmaten tov. NAP, tenzij anders aangegeven



Projectnummer	MR102904	Gemeente Alphen Chaam
Identificatiecode	T32-NKI-AU-1300082	Herinrichting Galderseweg-St. Jacobsstraat
Versie	Z.0	Bestek
Versiedatum	18-04-2013	Opbreektkening
Documentstatus	Vrijgegeven	Blad 6/9
Formaat	A2 x 3	
Schaal	1:200	
Tekenaar	Broekman, J	
Bestelnnummer		
Projectleider	Hendrix, M	
Vrijgegeven	MR102904, RZO, BE, OPBR, 056	