BF8519-BO-102 Maatregelenkaart Noord

BF8519-BO-102 Maatregelenkaart Zuid

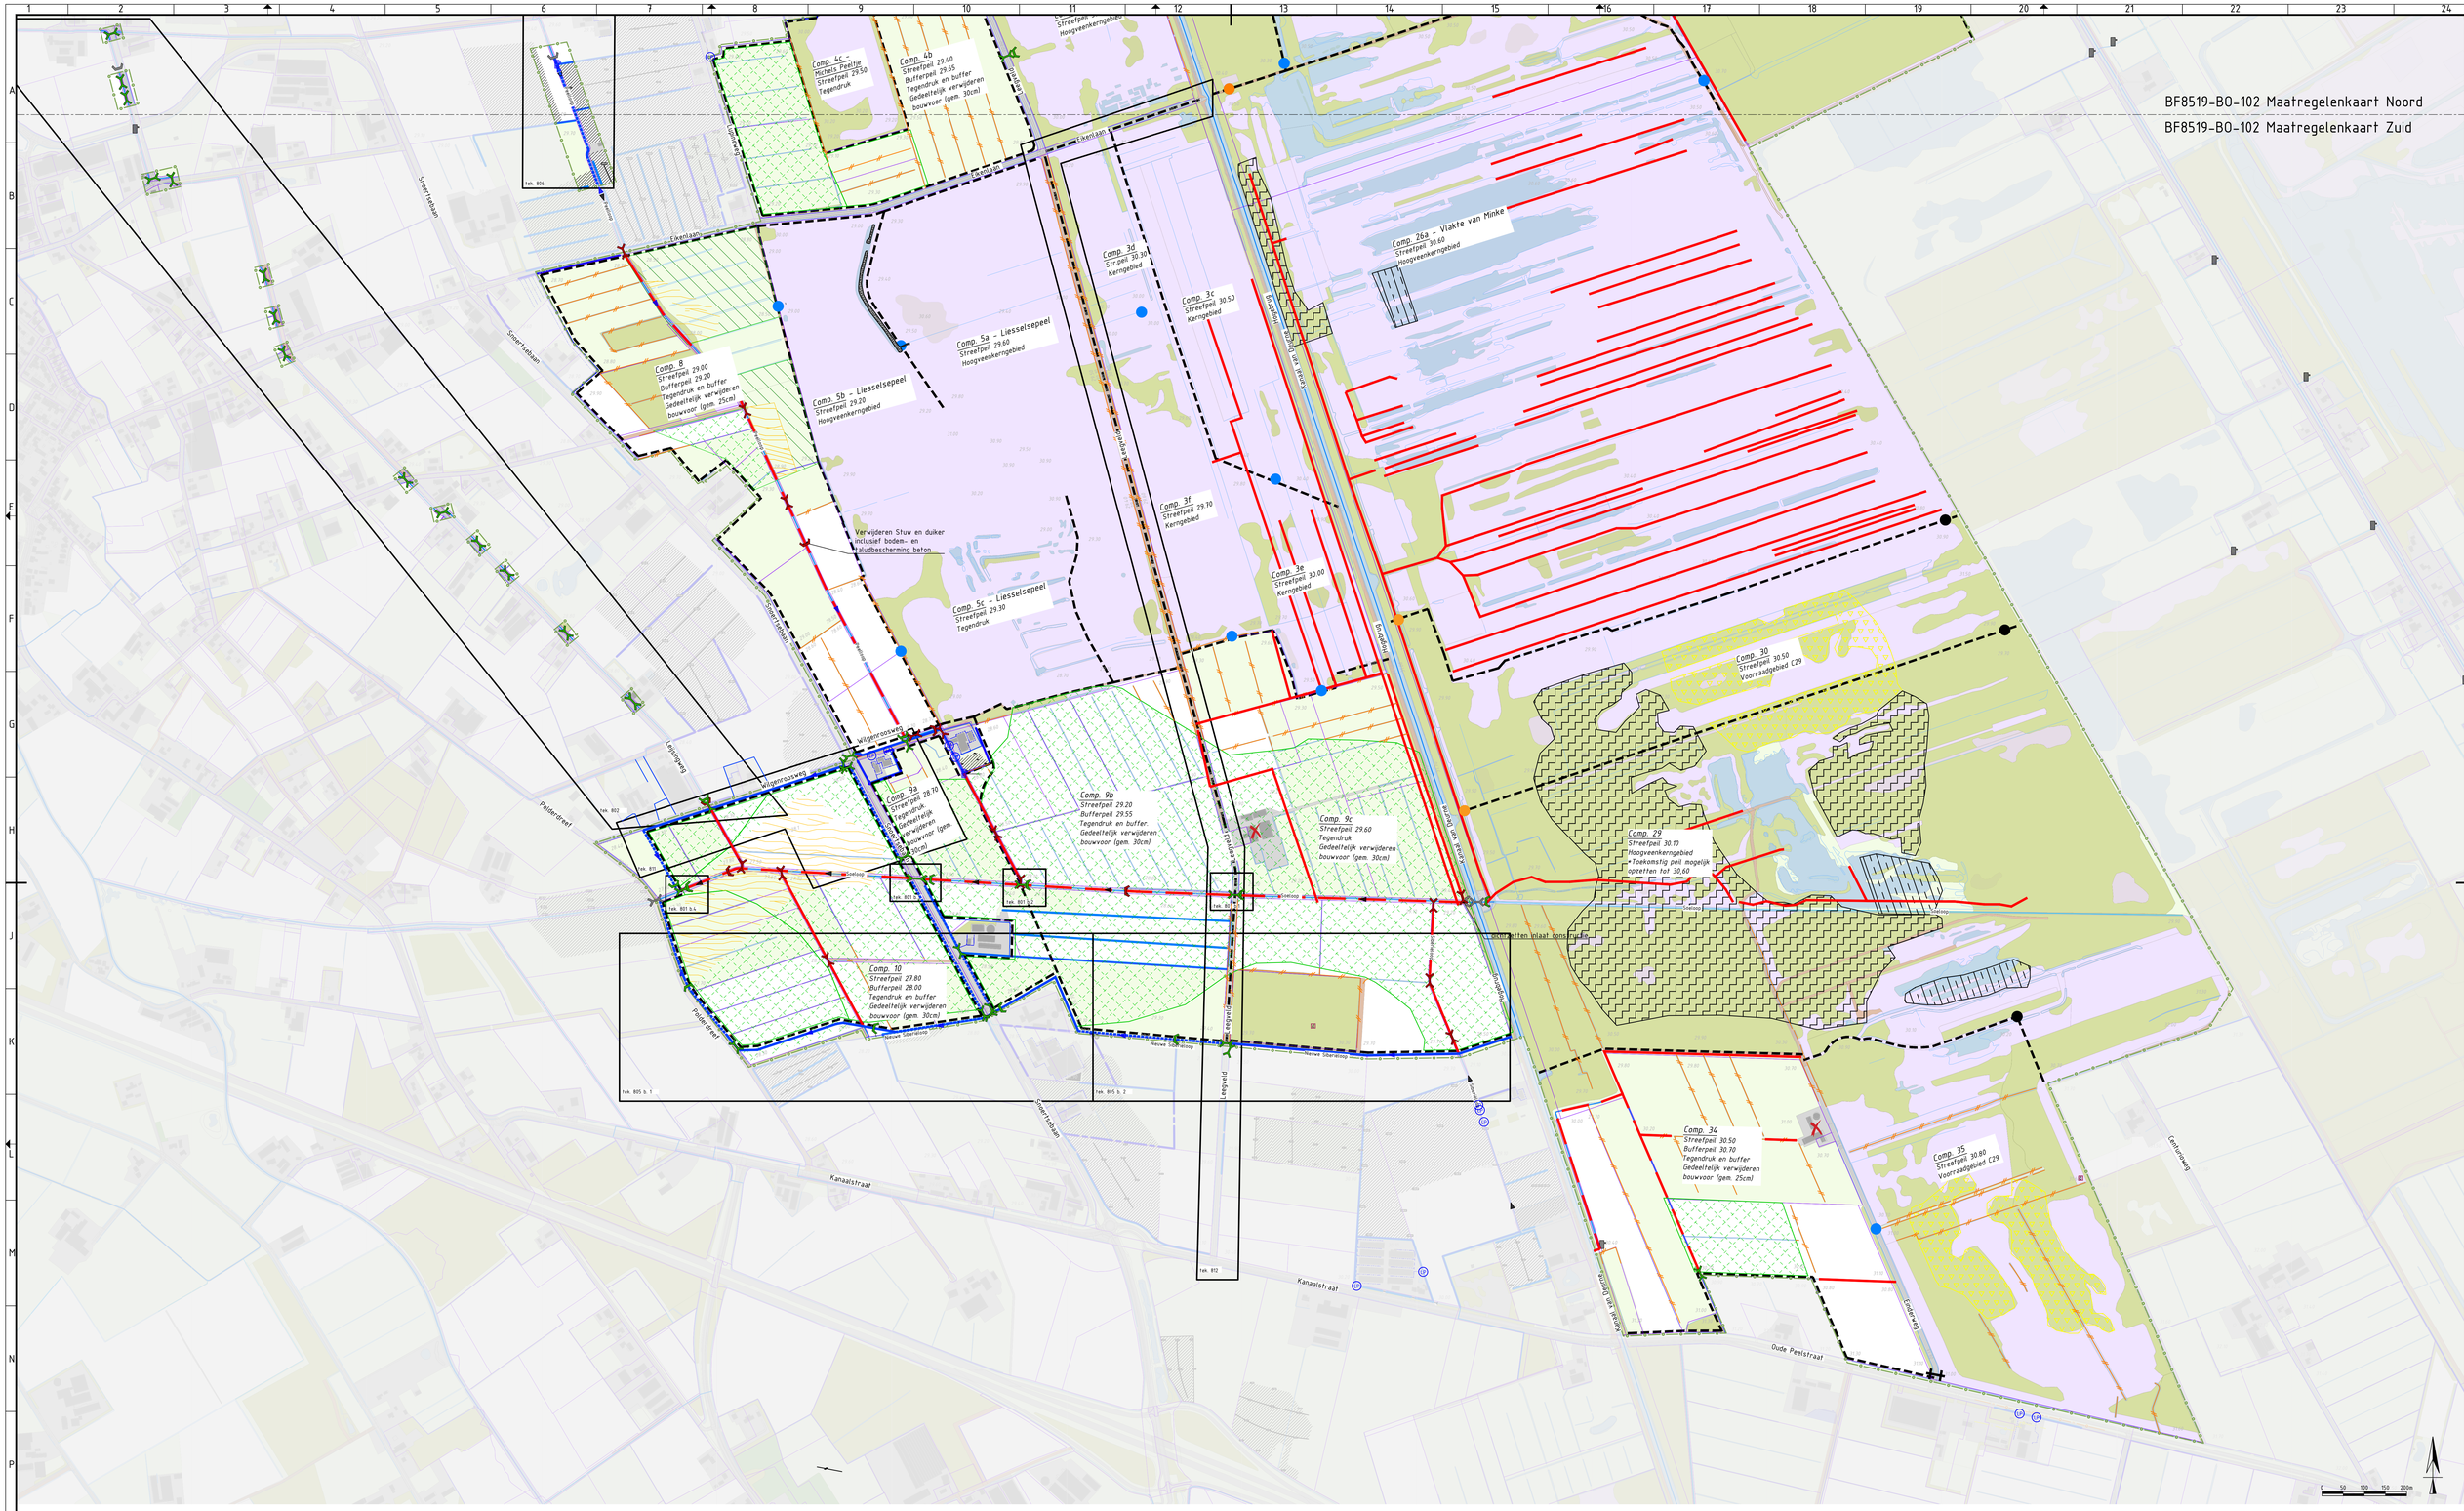

Tek.	Omschrijving	Bladen
102	Maatregelenkaart	2
103	Waterhuishouding	2
801	Detailkaart Soeloop	4
802	Detailkaart Leijsingloop	1
803	Detailkaart kunstwerken bestaande natuur	1
804	Detailkaart kades	1
805	Detailkaart kunstwerken Nieuwe Siberiëloop	2
806	Detailkaart Peelloop	1
807	Detailkaart Vlier	2
809	Detailkaart Oude Aa	1
811	Wilgenrooseweg en omgeving	1
812	Weg Leegveld	1
813	Ophogen Wandelpad	1
815	detailkaart Eizenweg	1
816	detailkaart kunstwerken bestaande natuur	1

Legenda

- Plangrens
- Kadastrale grenzen
- 29.20 Hoogtepeilen bestaand maaiveld
- Comp. 11 – Plan Matrix Streefpeil 30.10 Tegendruk — Compartimentspeilen
- Aanbrengen kade
- Plaatselijke verlaging (-0.10m) kade, zie tek BF8519-BO-804 detailkaart kades
- Overloop met damwand en schotbalkstuw, zie tek BF8519-BO-803 detailkaart kunstwerken bestaande natuur
- Overloop met damwand en vaste overlaat, zie tek BF8519-BO-803 detailkaart kunstwerken bestaande natuur
- Locatie voorde met kantelstuw Zie tek BF8519-BO-816
- Huidige afwateringsrichting nieuwe afwateringsrichting
- Bestaande leggerwatergang
- Aanbrengen watergang
- Verruimen watergang
- Dempen watergang
- Verontdiepen watergang
- Dempen sloot/greppel
- Aanbrengen duiker
- Handhaven duiker
- Verwijderen duiker
- Aanbrengen stuw
- Verwijderen stuw
- Handhaven stuw
- Aanbrengen gemaal
- Handhaven gemaal
- Door derden te slopen bebouwing
- Bestaand pad onverhard
- Verwijderen berken(opslag) t.b.v. creëren vervangend habitat
- Verondiepen wateren met houtsnippers
- Verwijderen berken(opslag) t.b.v. hoogveenherstel en creëren openheid
- Aanplanten Bosplantsoen
- Afgraven nutriëntrijke bodem
- Vrijgekomen grond geschikt voor toepassing in bestaande natuur
- Vrijgekomen veen toe te passen op taluds conform detail op tek 103
- Bodem 500mm ontgraven, aanvullen met 500mm zand in zandbed en bodemmateriaal terug aanbrengen
- Aanbrengen benoniefmat en 300mm zand in zandbed
- Locatie dassenburcht

Mitigerende maatregelen

- Maatregelen watergangen
- Aanbrengen drainage
- Aanbrengen pomp t.b.v. drainage
- Ophogen bestaand maaiveld
- Drainage op agrarische percelen

2	Note 1	K. Willems	M. Oosterbaan	B. Smulders	25-09-2017
1	Definitief bestek	S. Terstuijsen	M. Oosterbaan	D. Daris	19-04-2019
	Eerste uitgave	S. Terstuijsen	M. Oosterbaan	D. Daris	22-03-2019
revisie	omschrijving	getekend	gecontroleerd	akkoord	datum

opdrachtgever
Waterschap Aa en Maas/
Provincie Noord-Brabant

project
Gebiedsinrichting Deurnsche Peel/ Leegveld

omschrijving
Maatregelenkaart Zuid

Royal HaskoningDHV
Enhancing Society Together
HaskoningDHV Nederland B.V.
Transport & Planning

documentstatus: Definitief
documentversie: 2

projectnummer / tekeningnummer: BF8519-BO-102_01

formaat: A0 | schaal: 1:5000 | fase: besteksontwerp | bladnr.: 2 | van: 2