




BF8519-B0-103 Maatregelen Noord
BF8519-B0-103 Maatregelen Zuid

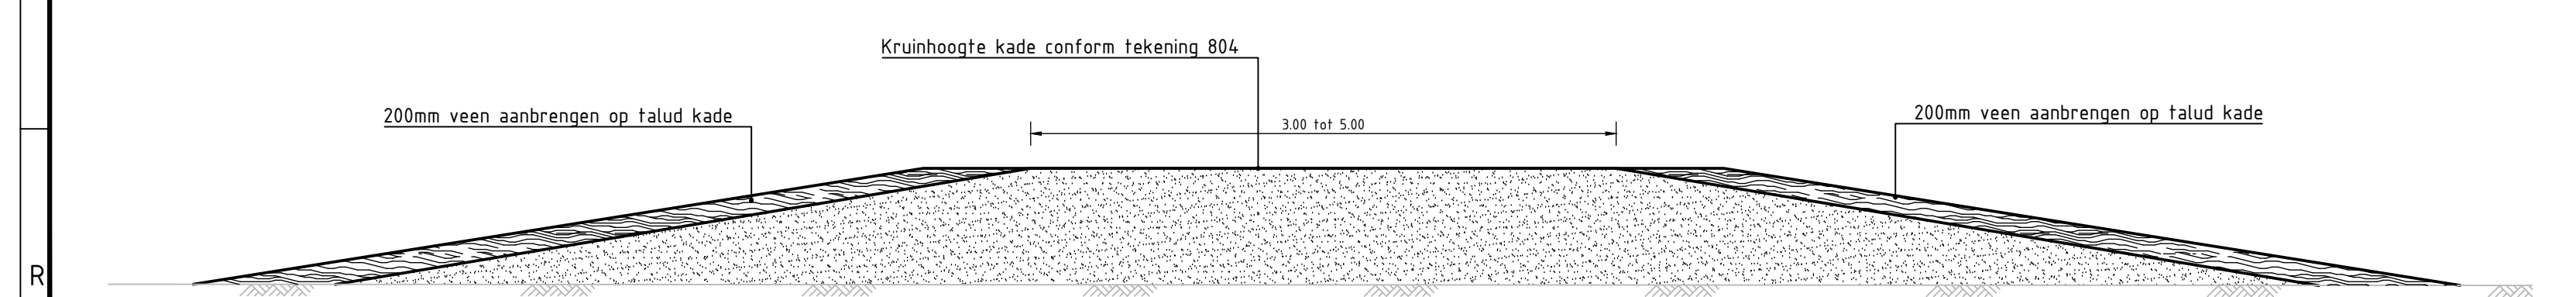

Principe detail veenkade
schaal 150

Legenda

- | | | | |
|-----------------------------|------------------------|--|---|
| Plangrens | Dengen watergang | Aanbrengen stuw | Aanbrengen benoetmat en 300mm zand in zandbed |
| Kadastrale grenzen | Verontdiepen watergang | Verwijderen stuw | Locatie dassenburch |
| Aanbrengen kade | Dengen sloot/groppel | Handhaven stuw | Locatie voorde met damwand en schotbalkstuw, zie tek BF8519-B0-803 detailkaart bestaande natuur |
| Aanbrengen veen in kade | Aanbrengen duiker | Aanbrengen draadpoort op kade | Plaatselijke verlaging (-0.10m) kade, zie tek BF8519-B0-804 detailkaart kades |
| Huidige afwateringsrichting | Verwijderen duiker | Aanbrengen stalen poort op kade | Locatie voorde met damwand en vaste overlaat, zie tek BF8519-B0-803 |
| Bestaande leggerwatergang | Handhaven duiker | Aanbrengen grondaan | Locatie voorde met kantelstuw, zie tek BF8519-B0-816 |
| Aanbrengen watergang | Aanbrengen gemaal | Verwijderen grondaan en duiker | Locatie damwand met kantelstuw, zie tek BF8519-B0-816 |
| Verruimen watergang | Handhaven gemaal | Aanbrengen duiker, duiker onder gemaal, zie tek BF8519-B0-816 | Opmerking |
| | | Bodem 500mm ontgraven, aanvullen met 500mm zand in zandbed en bodem materiaal terug aanbrengen | Het gehele projectgebied betreft zoekgebied t.b.v. denpen / afichten watergangen |

2		K. Wilms		M. Oosterlaan		B. Smidts		25-09-2018	
1		S. Tiesinga		M. Oosterlaan		D. Buis		19-09-2018	
0		S. de Vries		M. Oosterlaan		D. Buis		22-05-2018	
0		S. de Vries		M. Oosterlaan		D. Buis		22-05-2018	

opdrachtgever: Waterschap Aa en Maas/ Provincie Noord-Brabant

project: Gebiedsrichting Deurnsche Peel/ Leegveld

ontwerper: Waterhuishouding Noord

documentdata: Definitief

documentversie: 2

BF8519-B0-103_2