




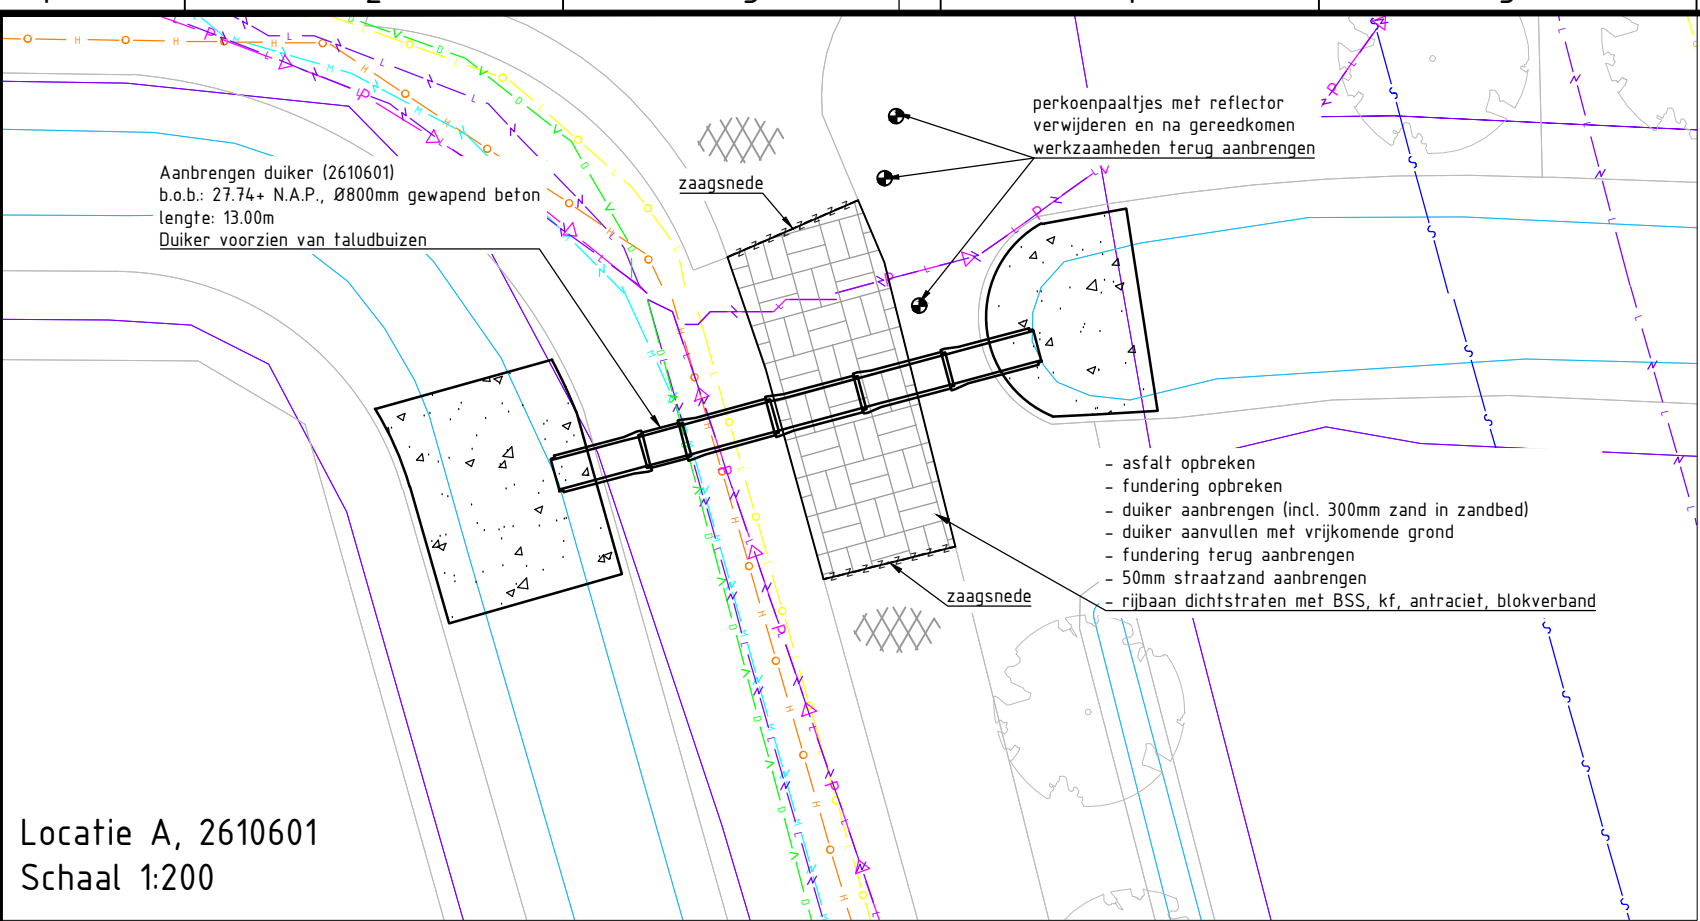

Locatie A, 2610601
Schaal 1:200

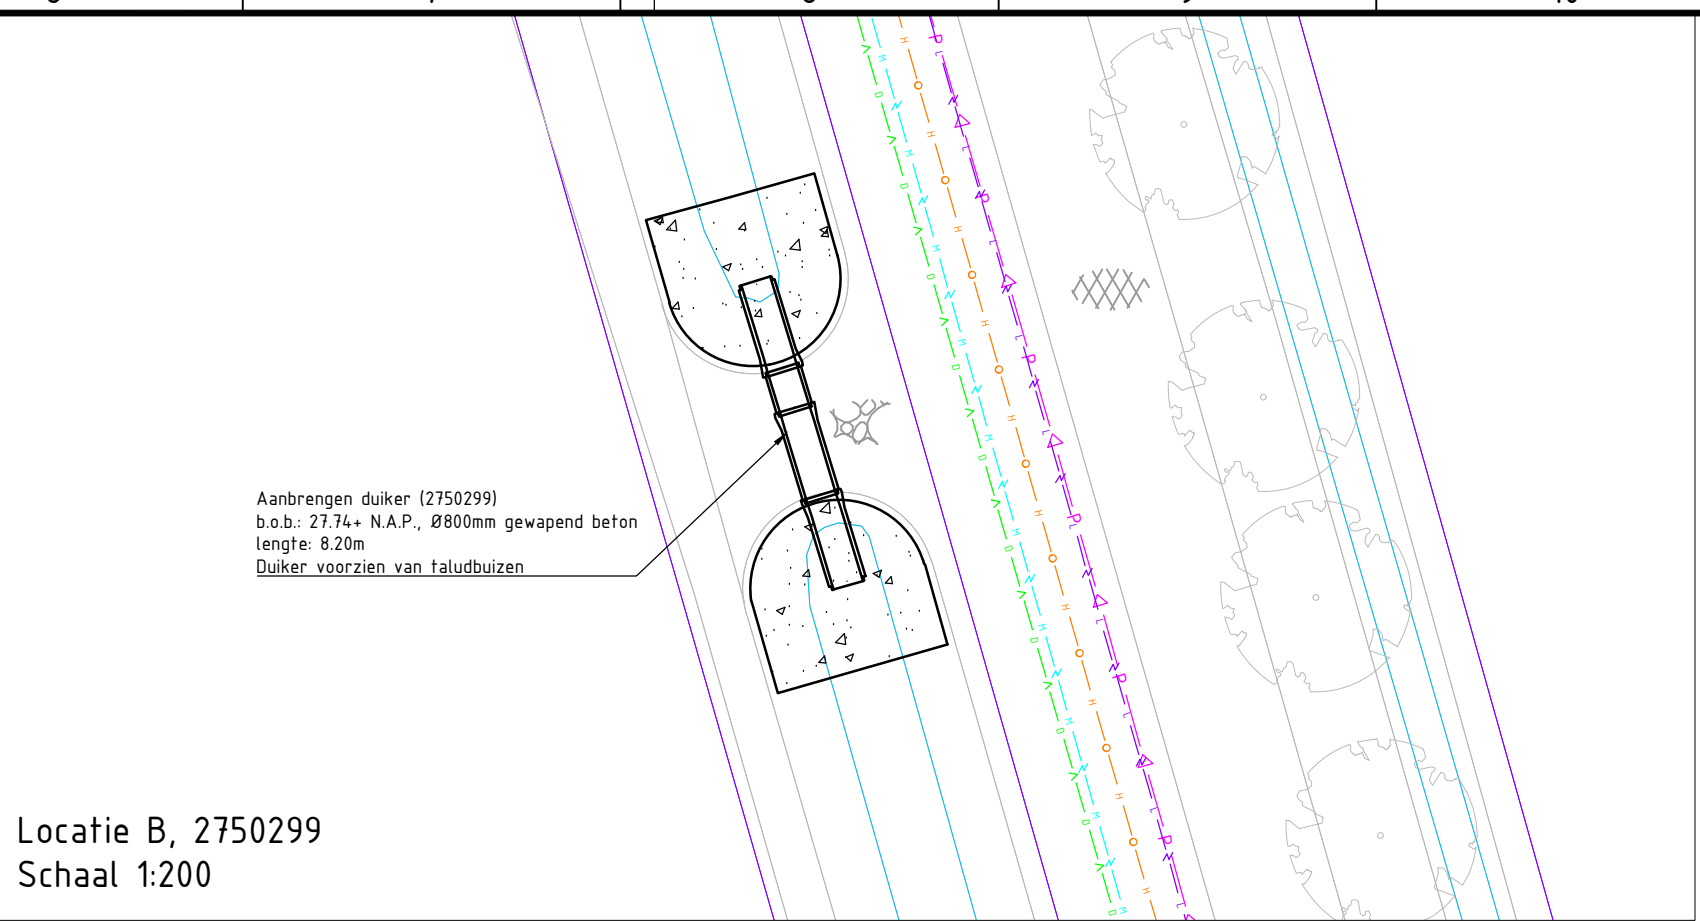

Locatie B, 2750299
Schaal 1:200

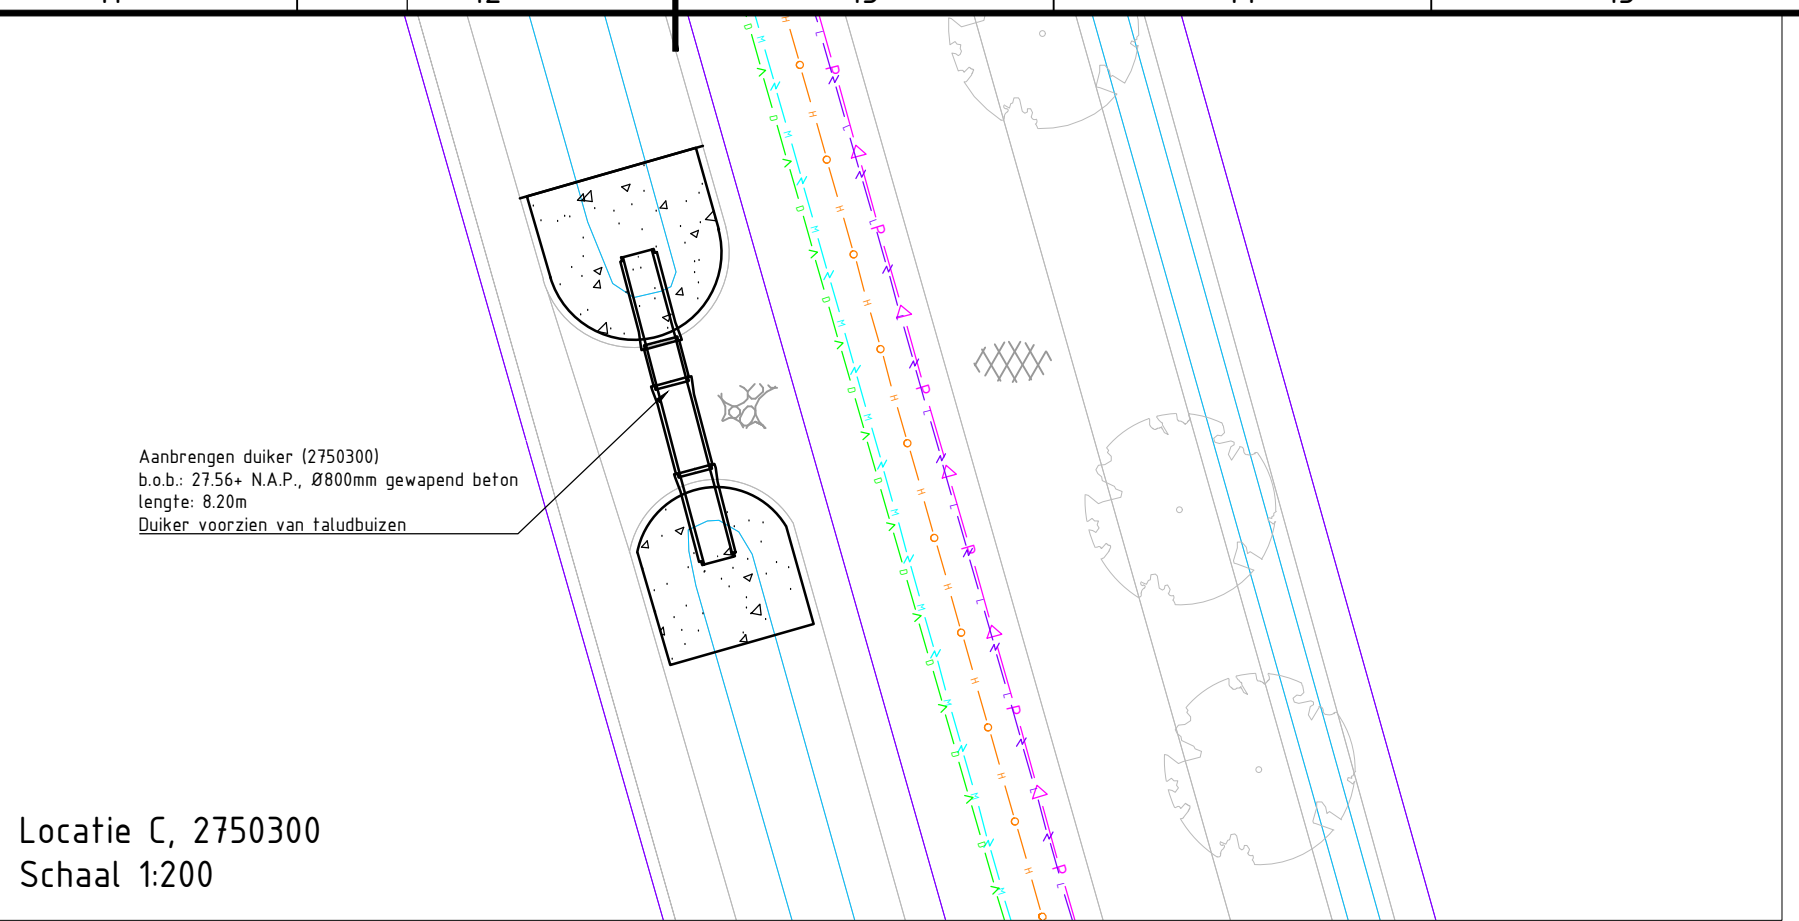


Locatie C, 2750300
Schaal 1:200

Tabel te vervangen duikers Leijningloop


Locatie	Code	Locatie	B				C				D		E
			afmetingen (mm)		lengte (m)	Materiaal	B.O.B. (m + NAP)		Kruising		Huidige maaiveld-hoogte	Dekking op buis	
			Huidig	Nieuw			Huidig	Nieuw	Huidig	Nieuw			
					(Lit. tegger)								
A	2610601	Euwe selsseweg	Ø600	Ø800	13.31	13.00	gew. beton	27.74	27.74	Ja	Weg (Euwe selsseweg)	29.40	0.76
B	2750299	Euwe selsseweg	Ø500	Ø800	6.33	8.20	gew. beton	27.83	27.74	Nee, w. el naast w. eg	Inrit perceken	29.30	0.66
C	2750300	Euwe selsseweg	Ø500	Ø800	6.89	8.20	gew. beton	27.56	27.56	Nee, w. el naast w. eg	Inrit perceken	29.30	0.84
D	2750301	Moorveld	Ø500	Ø800	14.03	15.40	Beton	27.56	27.56	Ja	Weg (Euwe selsseweg)	29.40	0.94
E	2750302	Moorveld	Ø600	Ø800	12.17	13.00	gew. beton	27.57	27.57	Ja	Weg (Moorveld)	29.20	0.73
F	2750467	Liesseweg	Ø500	1250x750	12.32	12.00	Koker	27.86	27.57	Nee, w. el naast w. eg	Inrit perceken	28.90	0.43
G	2750304	Liesseweg	Ø500	Ø800	7.3	8.20	gew. beton	27.44	27.44	Nee, w. el naast w. eg	Inrit perceken	29.10	0.76
H	2750305	Liesseweg	Ø500	Ø800	13.36	13.00	Beton	27.44	27.44	Ja	Weg (Ekenbaan)	29.30	0.96
I	2750306	Leijningweg	Ø500	Ø800	14.54	13.00	Beton	27.24	27.24	Ja	Weg (Straatsdabaan)	29.50	1.36
J	2750307	Leijningweg	Ø500	Ø800	14.83	15.40	Beton	27.27	27.27	Ja	Weg (Leijningweg)	29.60	1.43
K	2750308	Leijningweg	Ø500	Ø800	6.43	8.20	Beton	27.23	27.23	Nee, w. el naast w. eg	Inrit perceken	29.10	0.97
L	2750309	Leijningweg	Ø500	Ø800	14.48	13.00	Beton	27.17	27.17	Nee, w. el naast w. eg	Inrit perceken	29.00	0.93
M	2750310	Leijningweg	Ø500	Ø800	13.46	13.00	Beton	27.14	27.14	Nee, w. el naast w. eg	Inrit perceken	29.00	0.96
N	2750311	Leijningweg	Ø500	Ø800	36.62	37.00	Beton	27.15	27.15	Ja	Inrit Leijningweg nr. 4	29.00	0.95
O	2750320	Leijningweg	Ø700	Ø900	13.48	21.20	Beton	28.46	28.50	Ja	Weg (Wijlenroosweg)	28.90	1.40

Uitgangspunten


- Minimale dekking op duikers betreft:
 - 1.00 meter bij ongew. apende duikers
 - 0.80 meter bij ongew. apende duikers
 - 0.50 meter bij koker duikers
- Duikerelementen gefundeerd op 300 mm zand voor zandbed

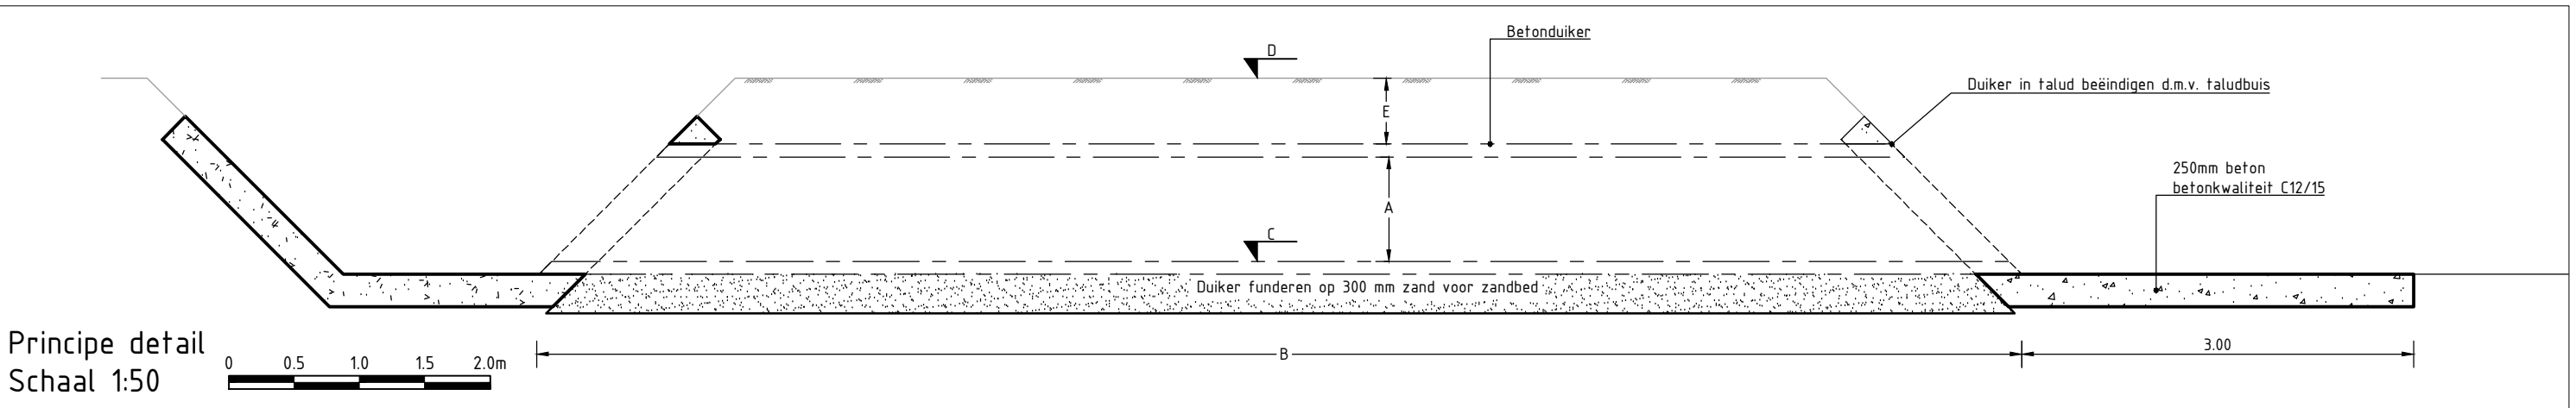


Principe detail
Schaal 1:50

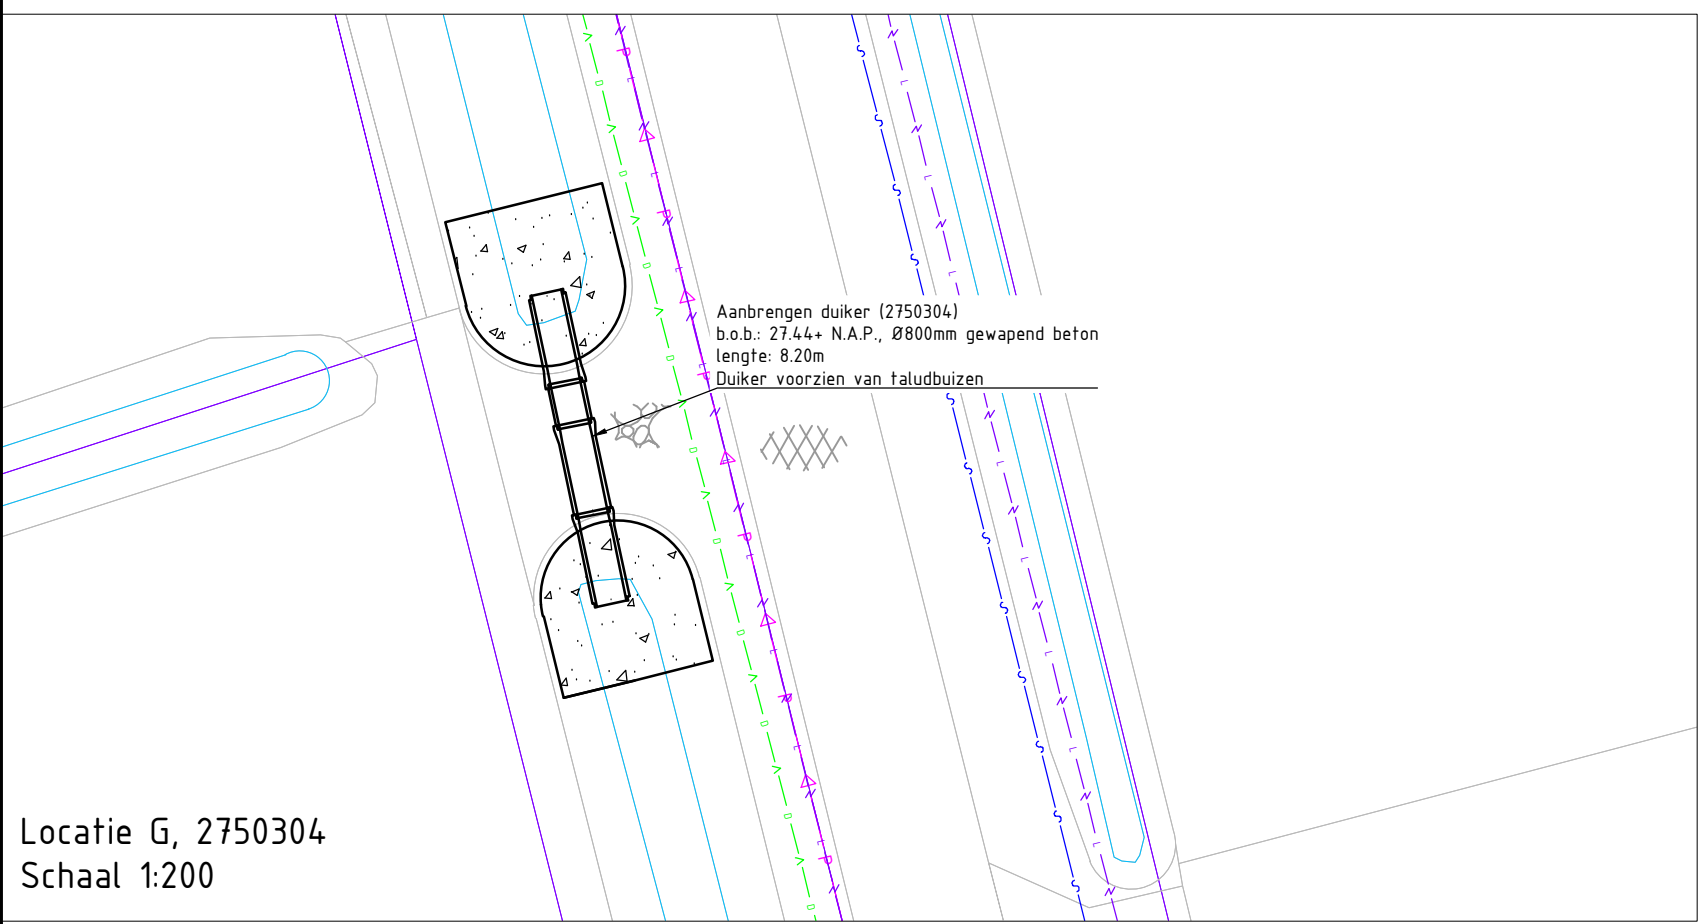

Locatie G, 2750304
Schaal 1:200

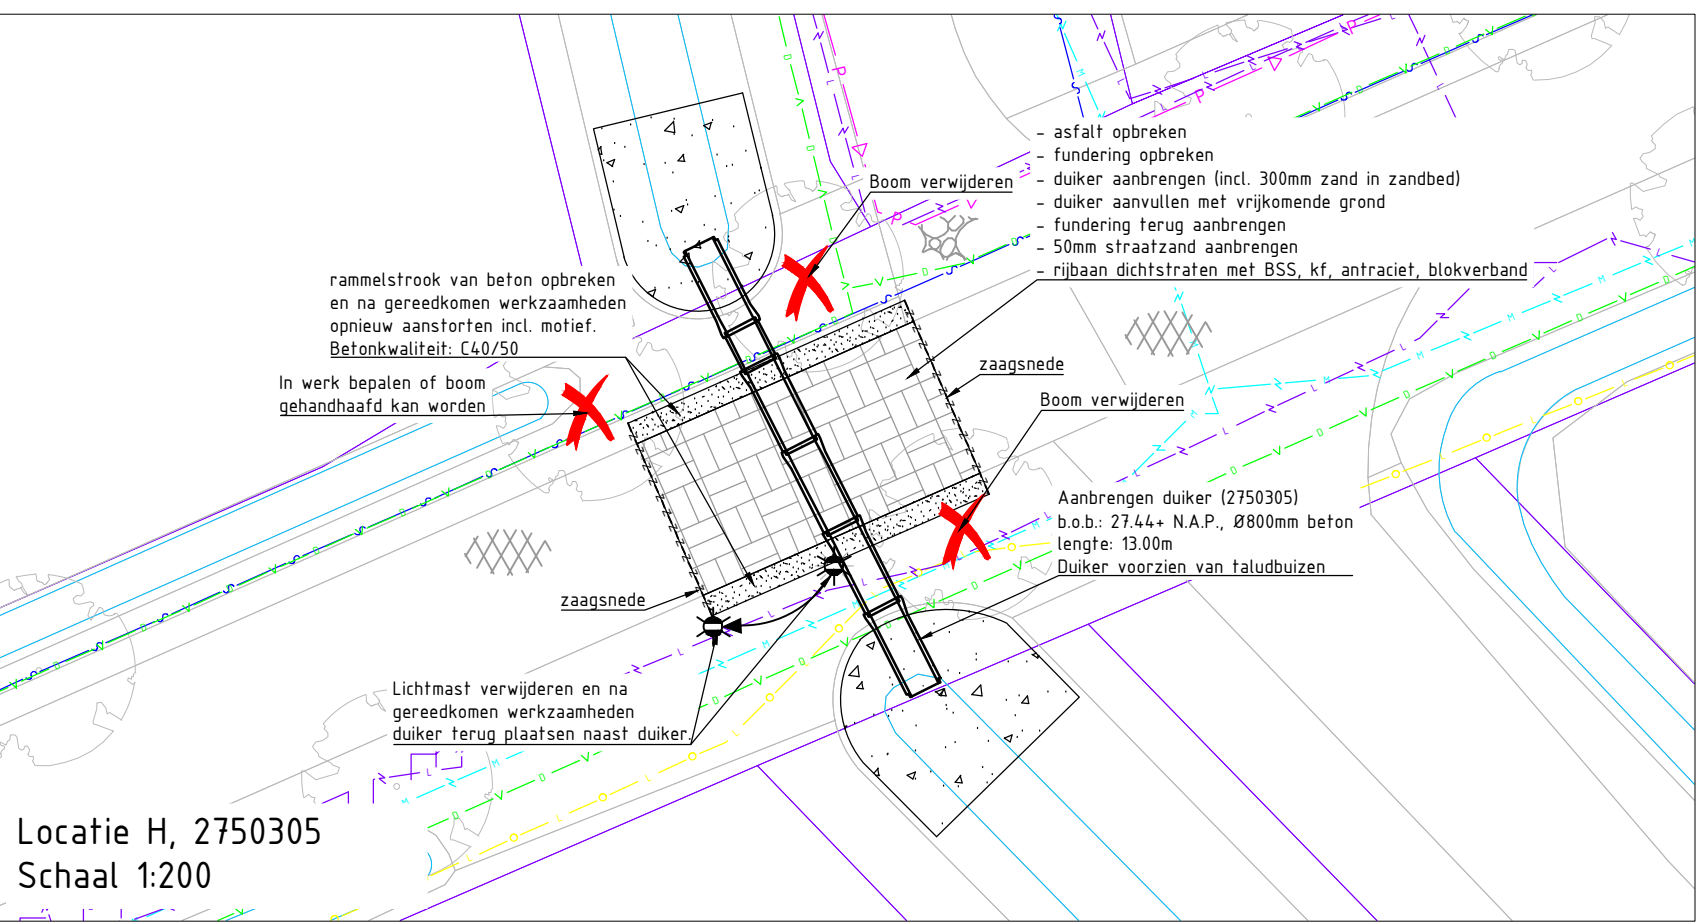


Locatie H, 2750305
Schaal 1:200

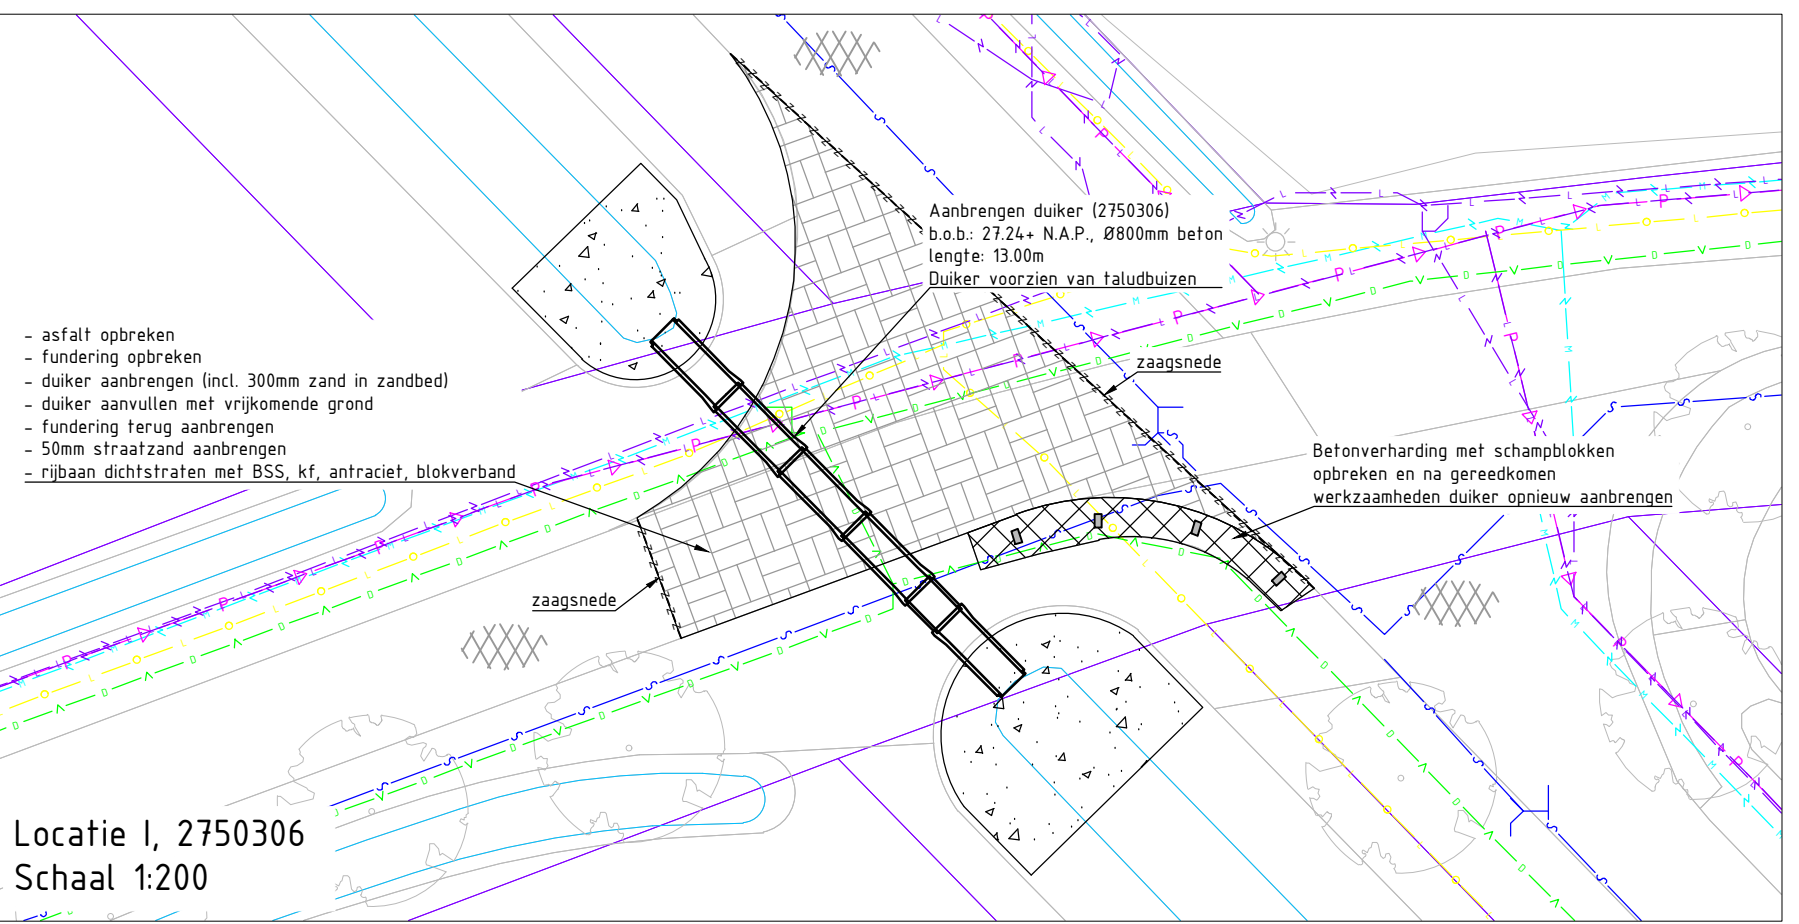


Locatie I, 2750306
Schaal 1:200




Locatie J, 2750307
Schaal 1:200

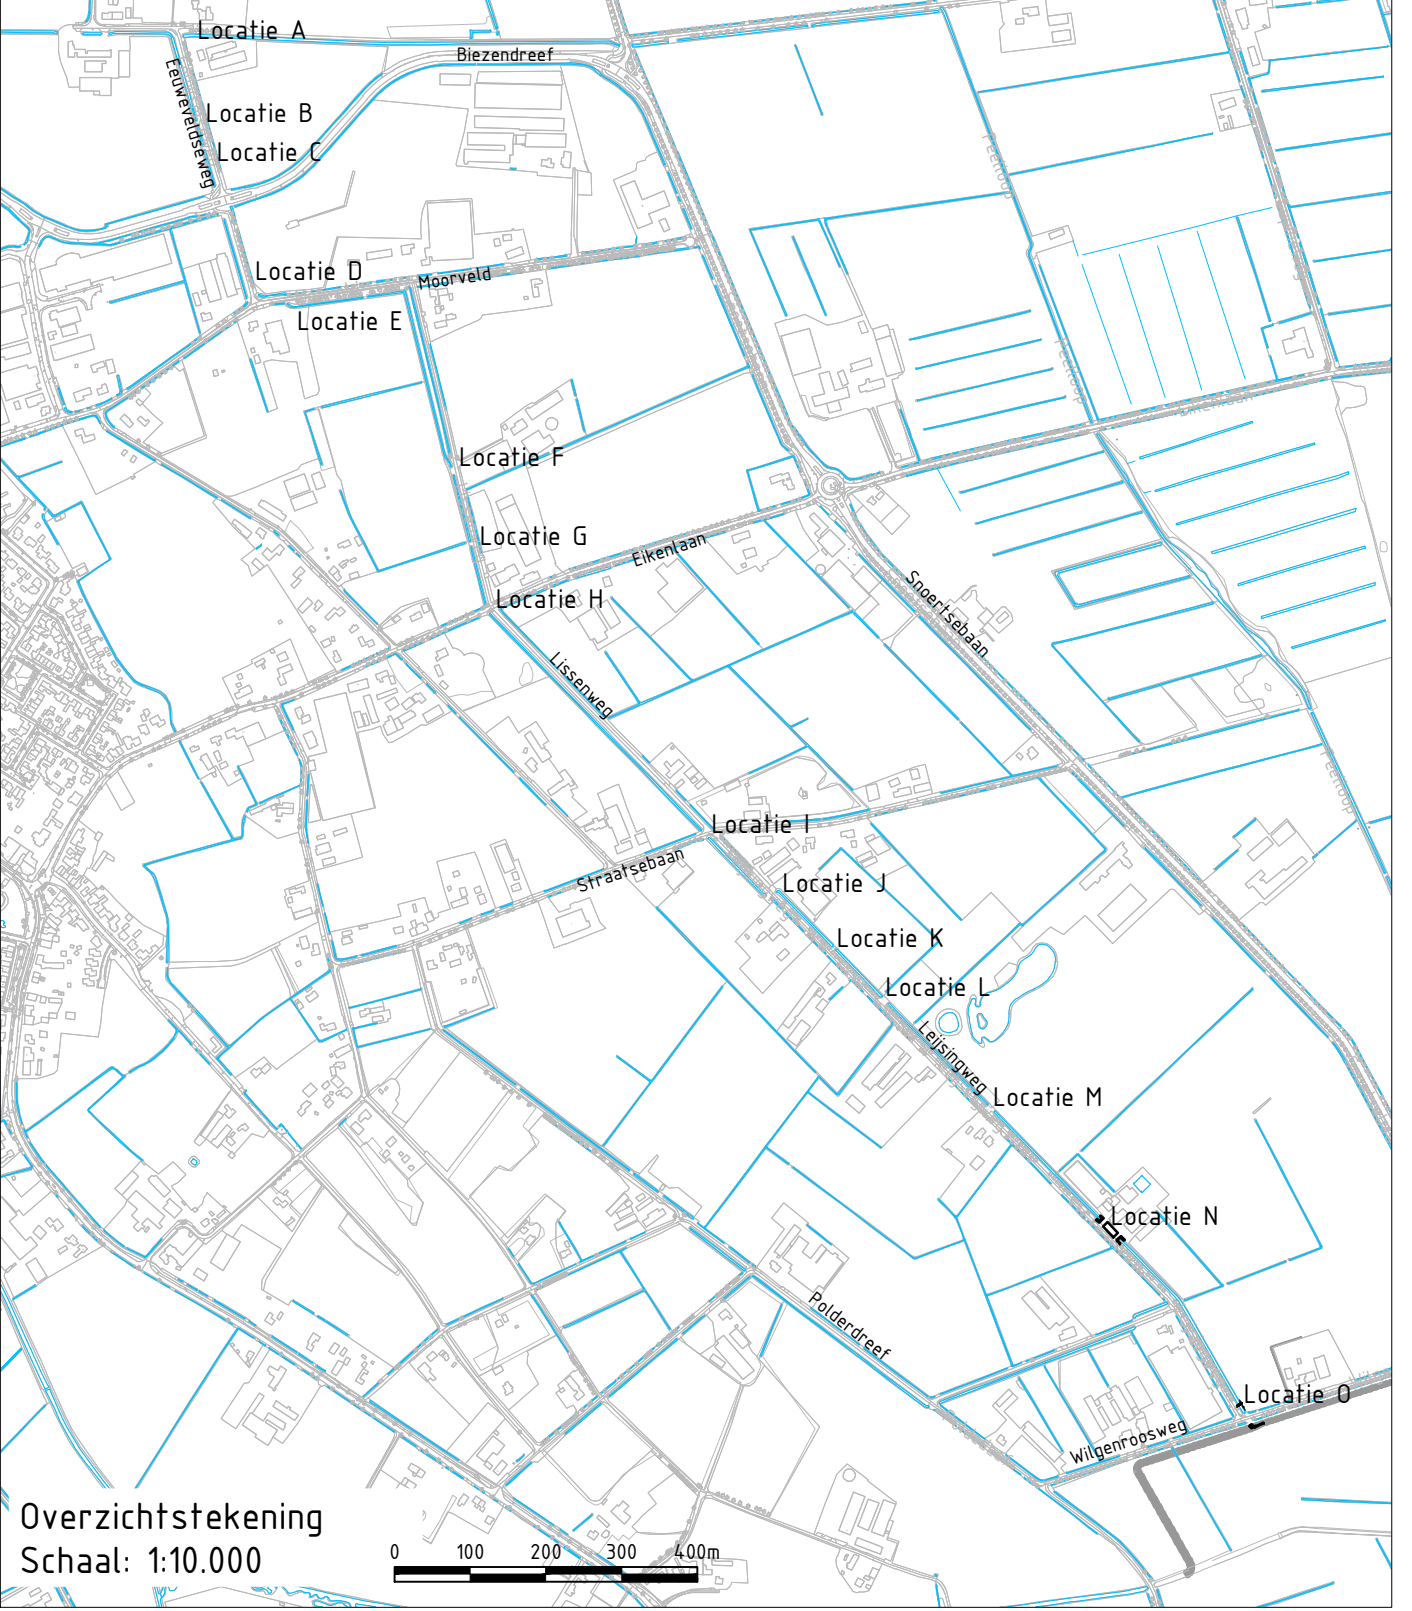


Overzichtstekening
Schaal: 1:10.000

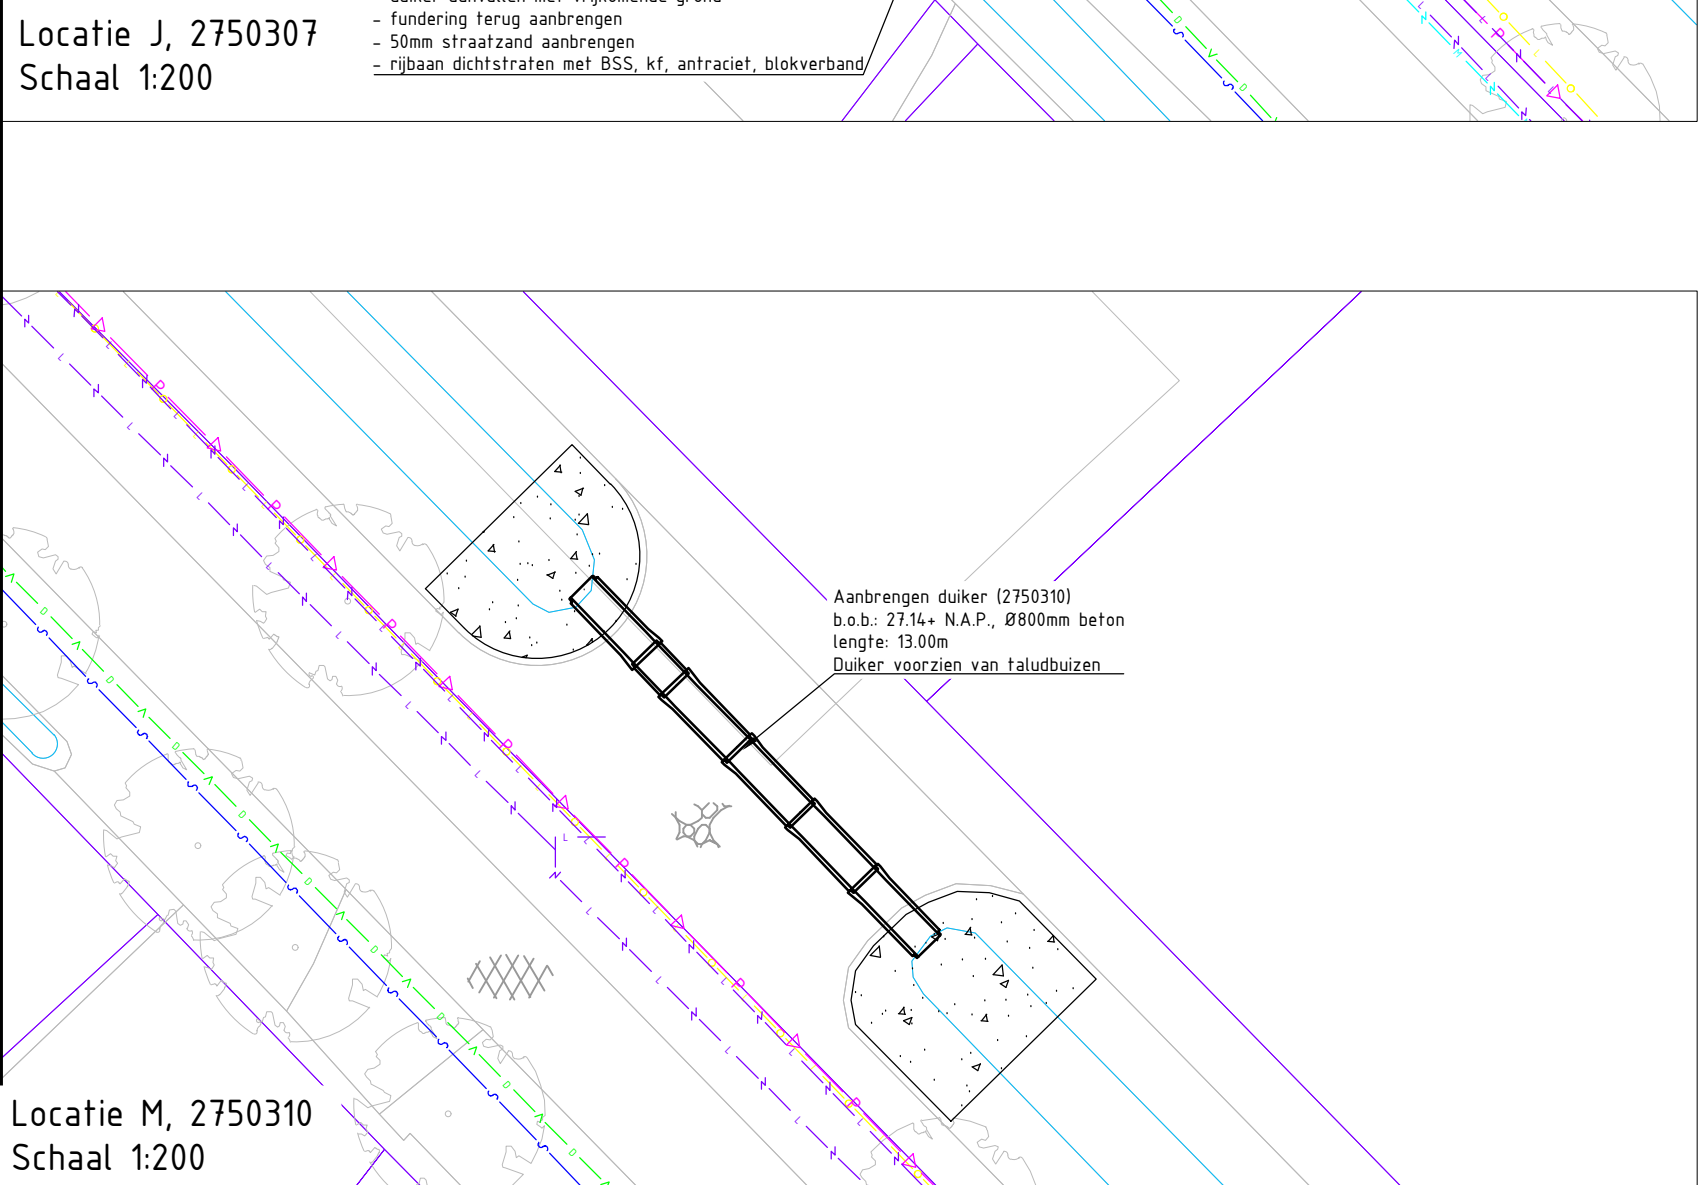


Locatie K, 2750308
Schaal 1:200

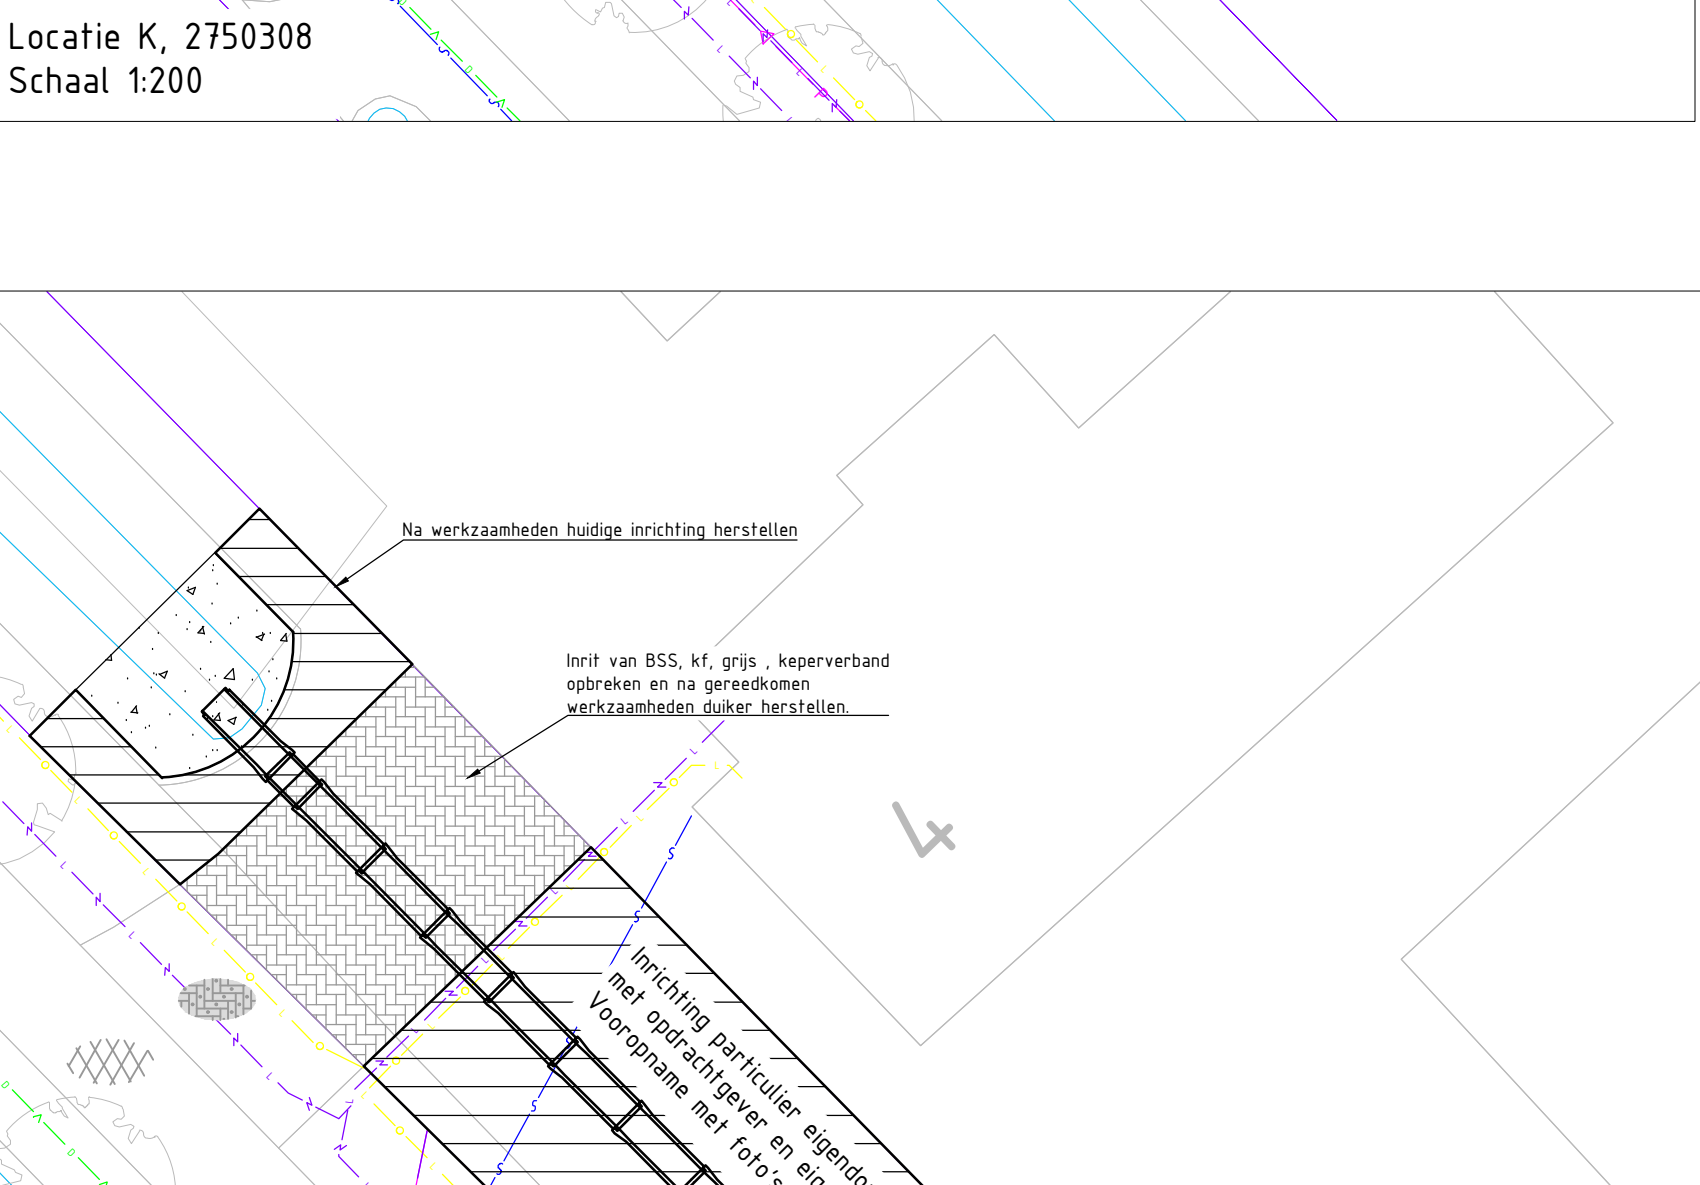


Locatie L, 2750309
Schaal 1:200

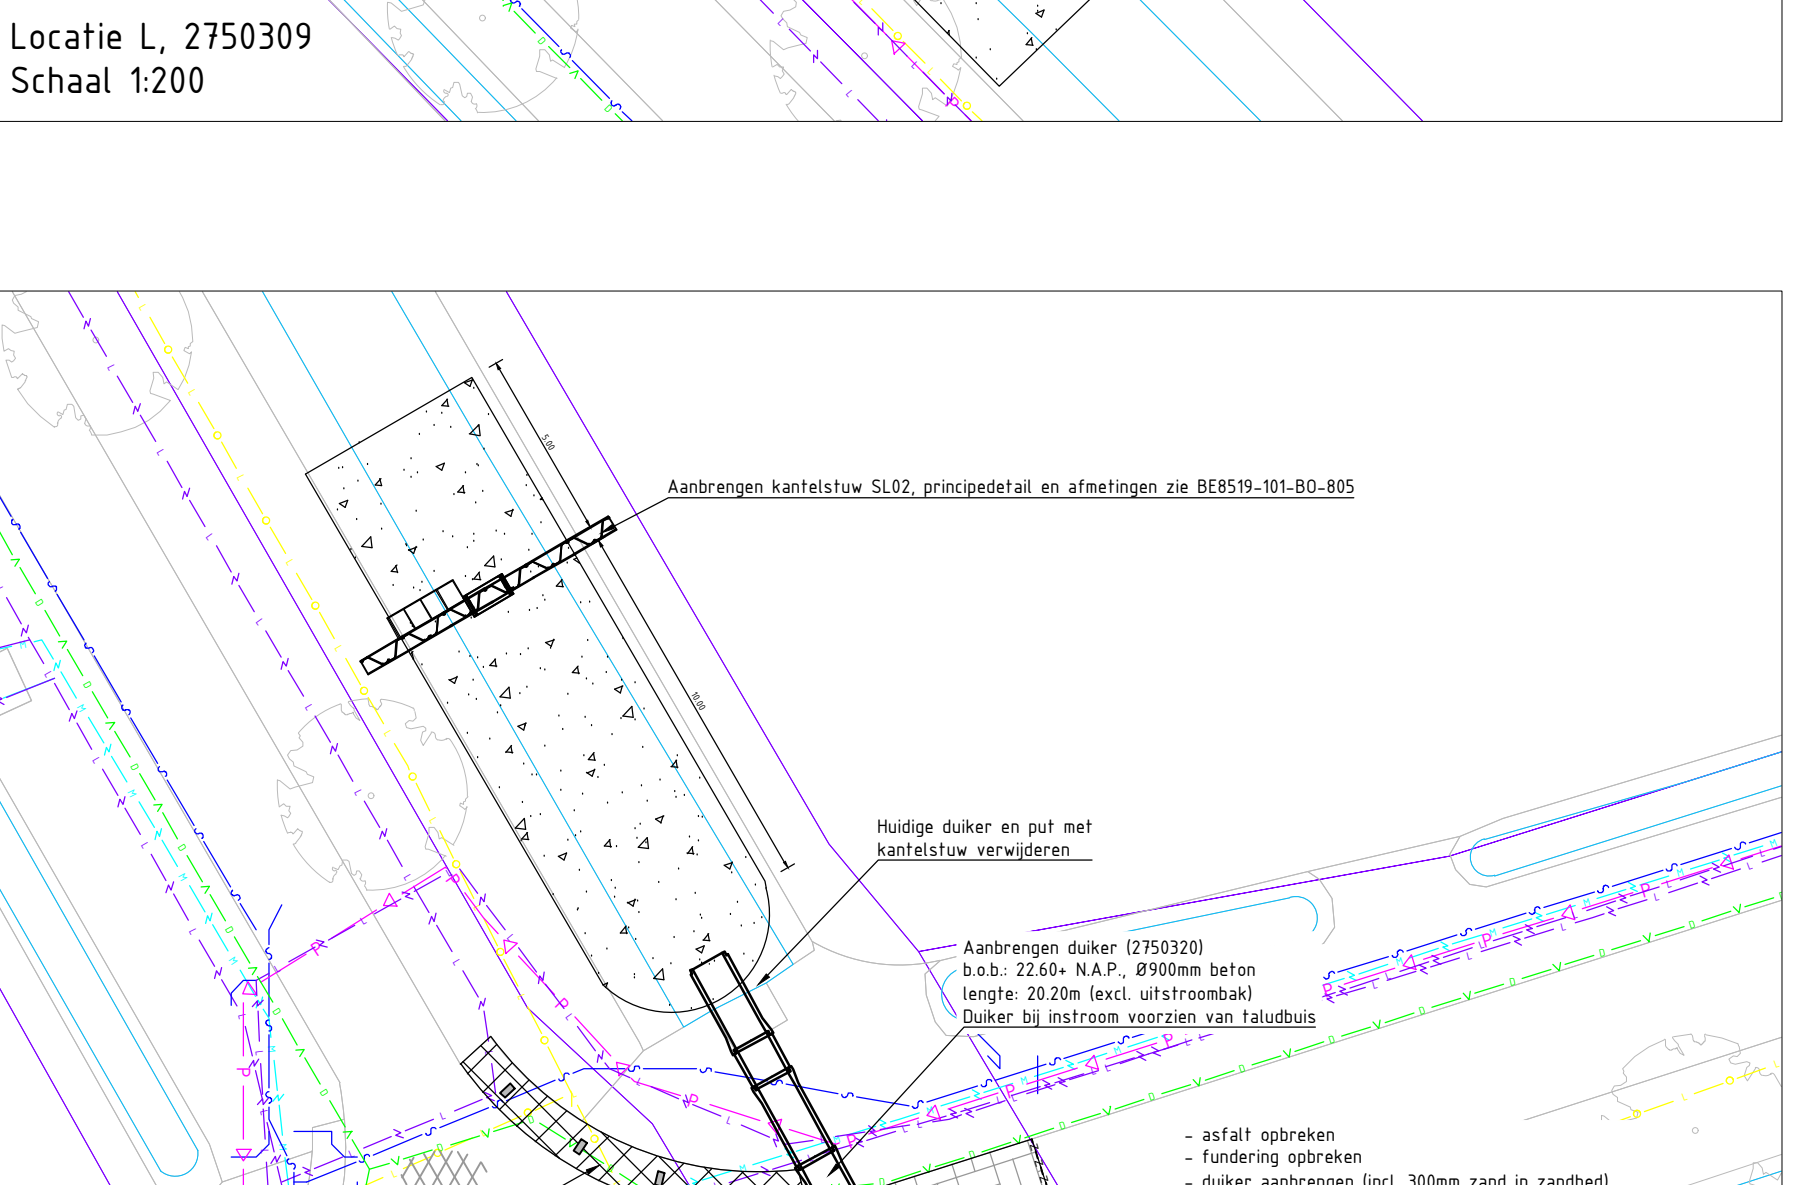


Locatie M, 2750310
Schaal 1:200

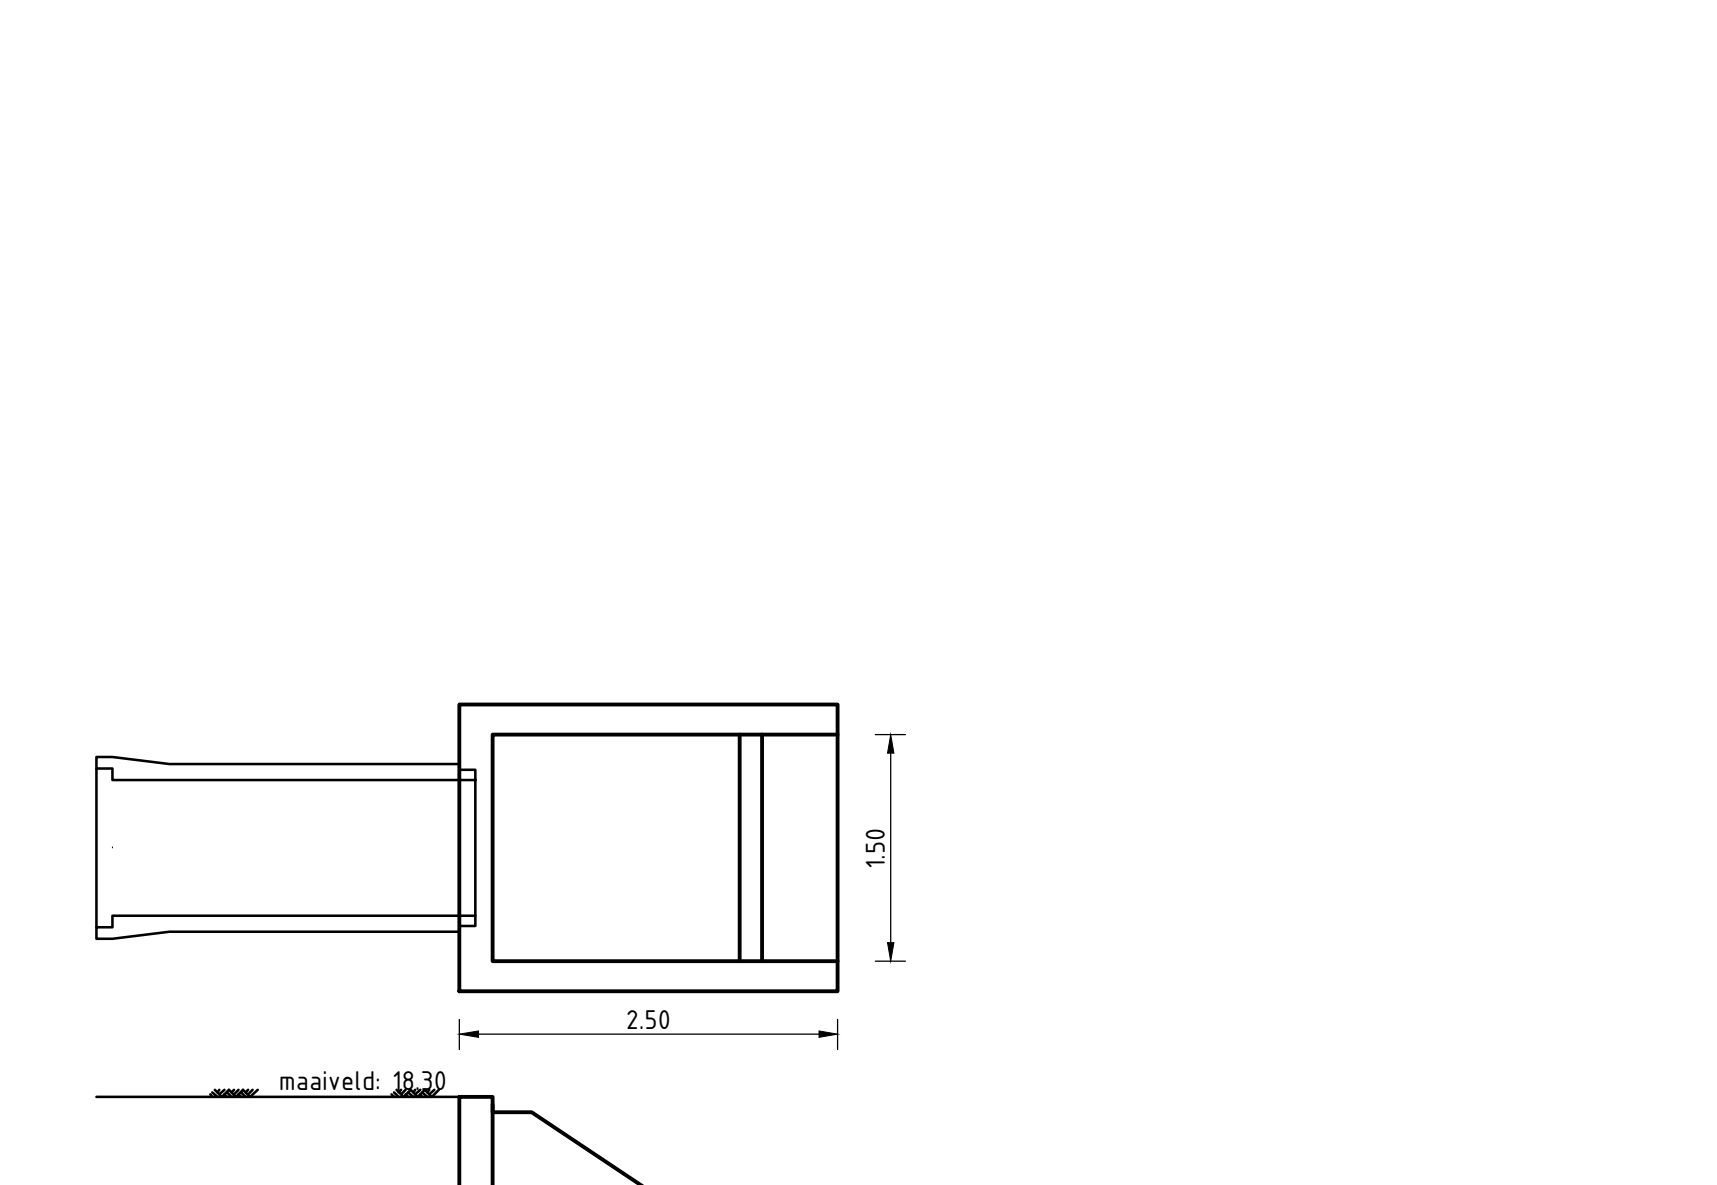

Locatie N, 2750311
Schaal 1:200

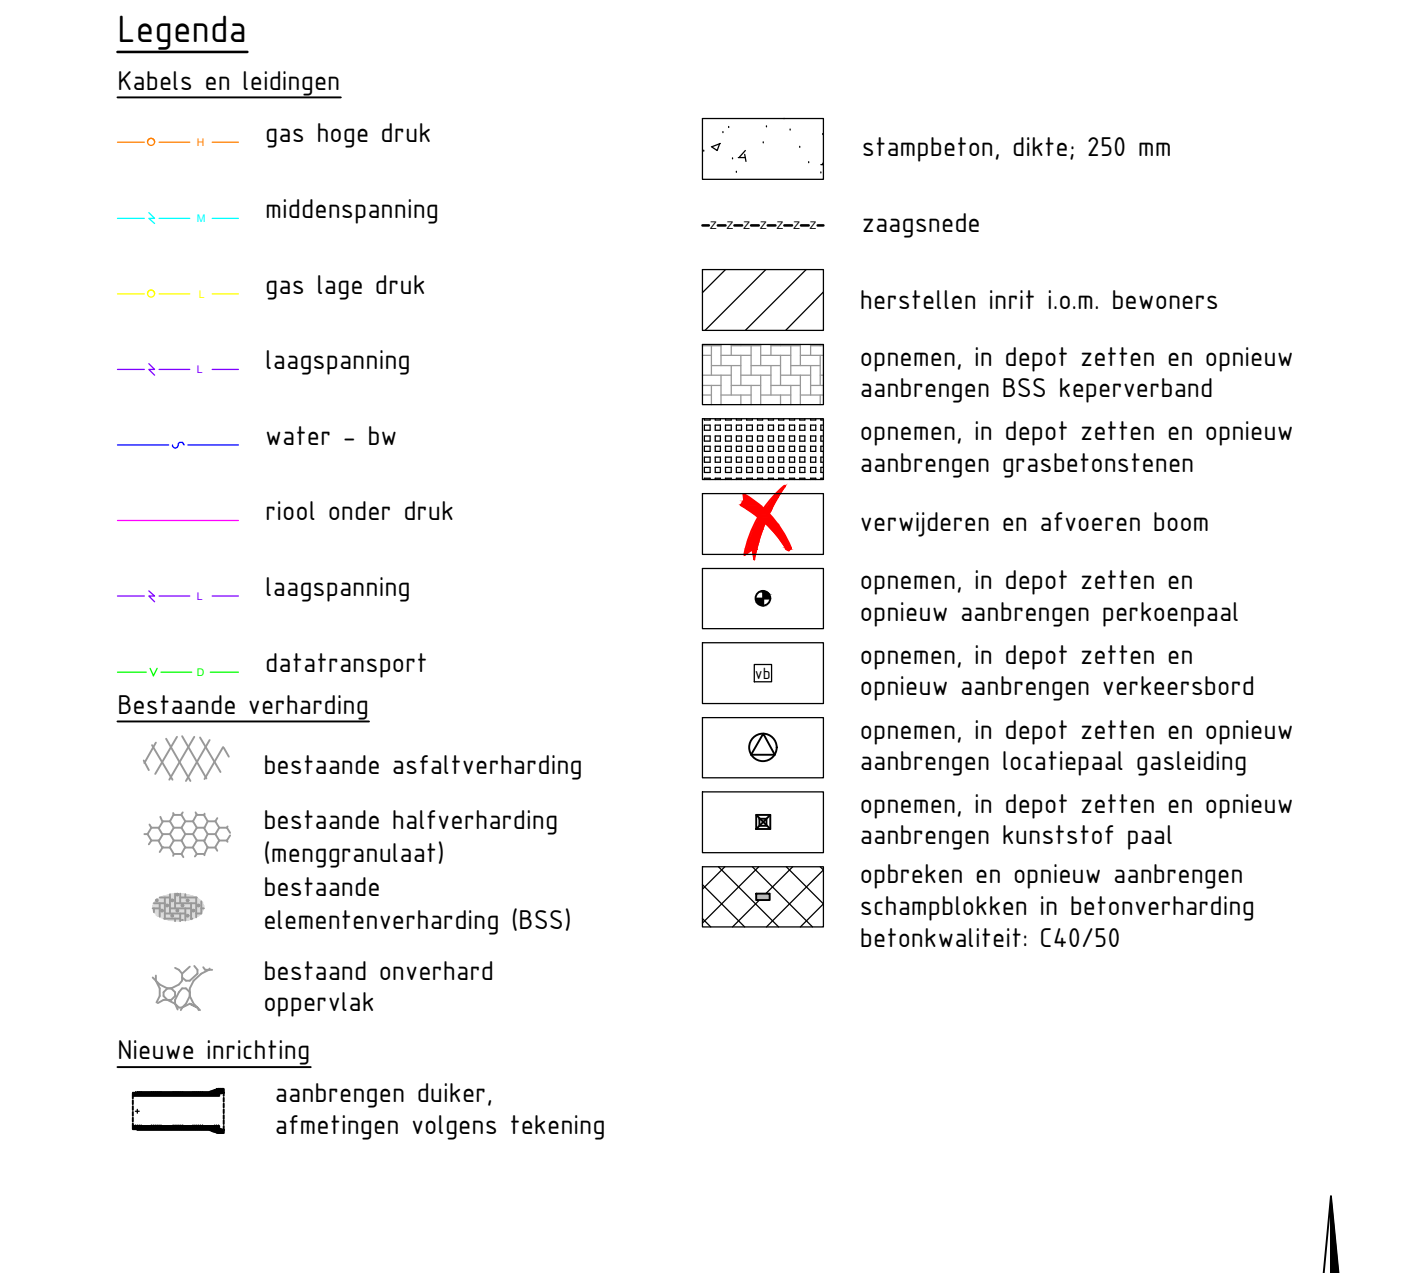

Opmerking
- Afsluiting van gresleuven door de aannemer wordt het ontwerp afgestemd op de aanwezige kabels en leidingen. Voorkeur is een betonsbus, indien nodig kan een gewapende betonsbus of koker duiker worden toegepast.
- Maatvoering in meters.
- Hoogte maaivloering in meters t.o.v. N.A.P.

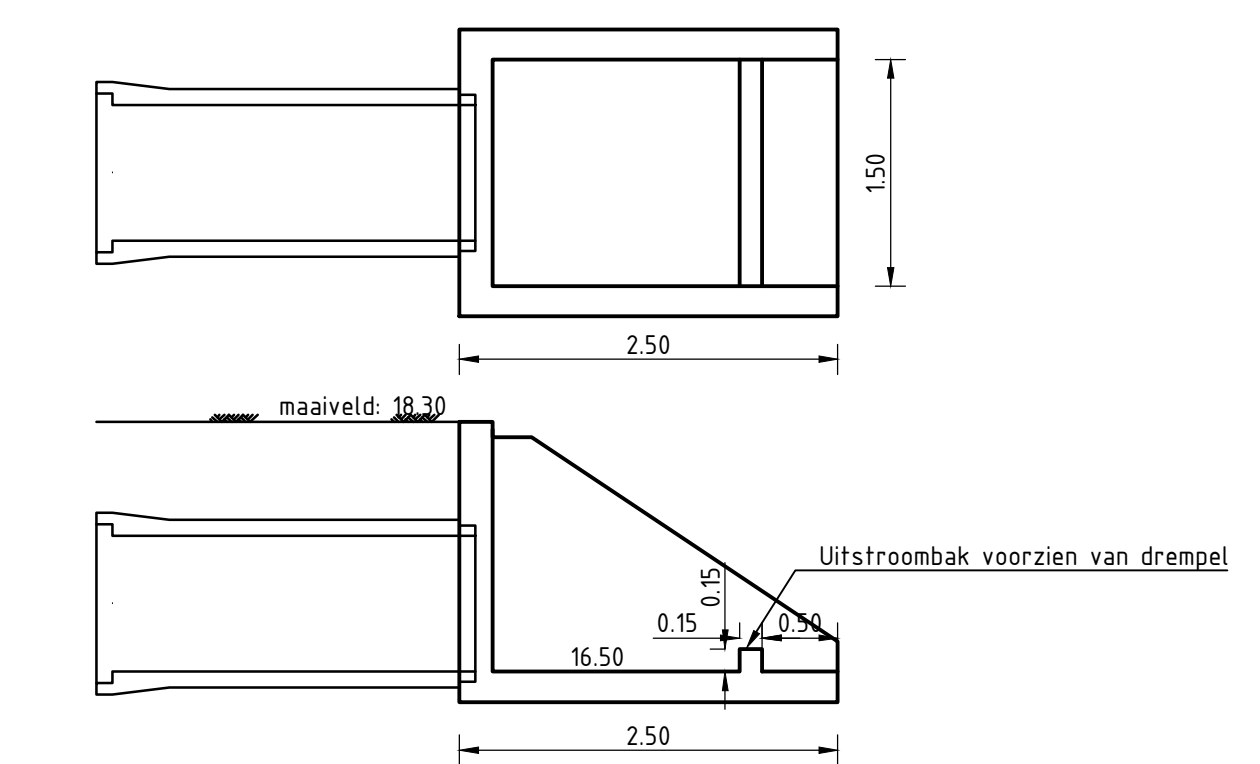

Detail 1: uitstroombak duiker 2750320 (locatie O)
Schaal 1:50

1	Nota 1	C. Maas	M. Oudekruis	B. Steenhuis	25-09-2018
2	Definitief teken 1	S. de Vries	M. Oudekruis	O. Dams	16-04-2019
3	Concept teken 2	S. de Vries	M. Oudekruis	O. Dams	20-03-2019
4	Concept teken 3	J. van der Veen	M. Oudekruis	O. Dams	19-10-2019
5	Definitief teken 4	B. J. Compromis	M. Oudekruis	O. Dams	28-09-2019

opdrachtgever
Waterschap Aa en Maas
Provincie Noord-Brabant

project
Gebiedsrichting Deursche Peel / Leegveld

omschrijving
Details te vervangen duikers Leijningloop

formaat
A0

schaal
Diverse

best
Bestekontwerp

bladzijde
1

van
1

document
Definitief

documentnummer
BF8519-101-BO-802