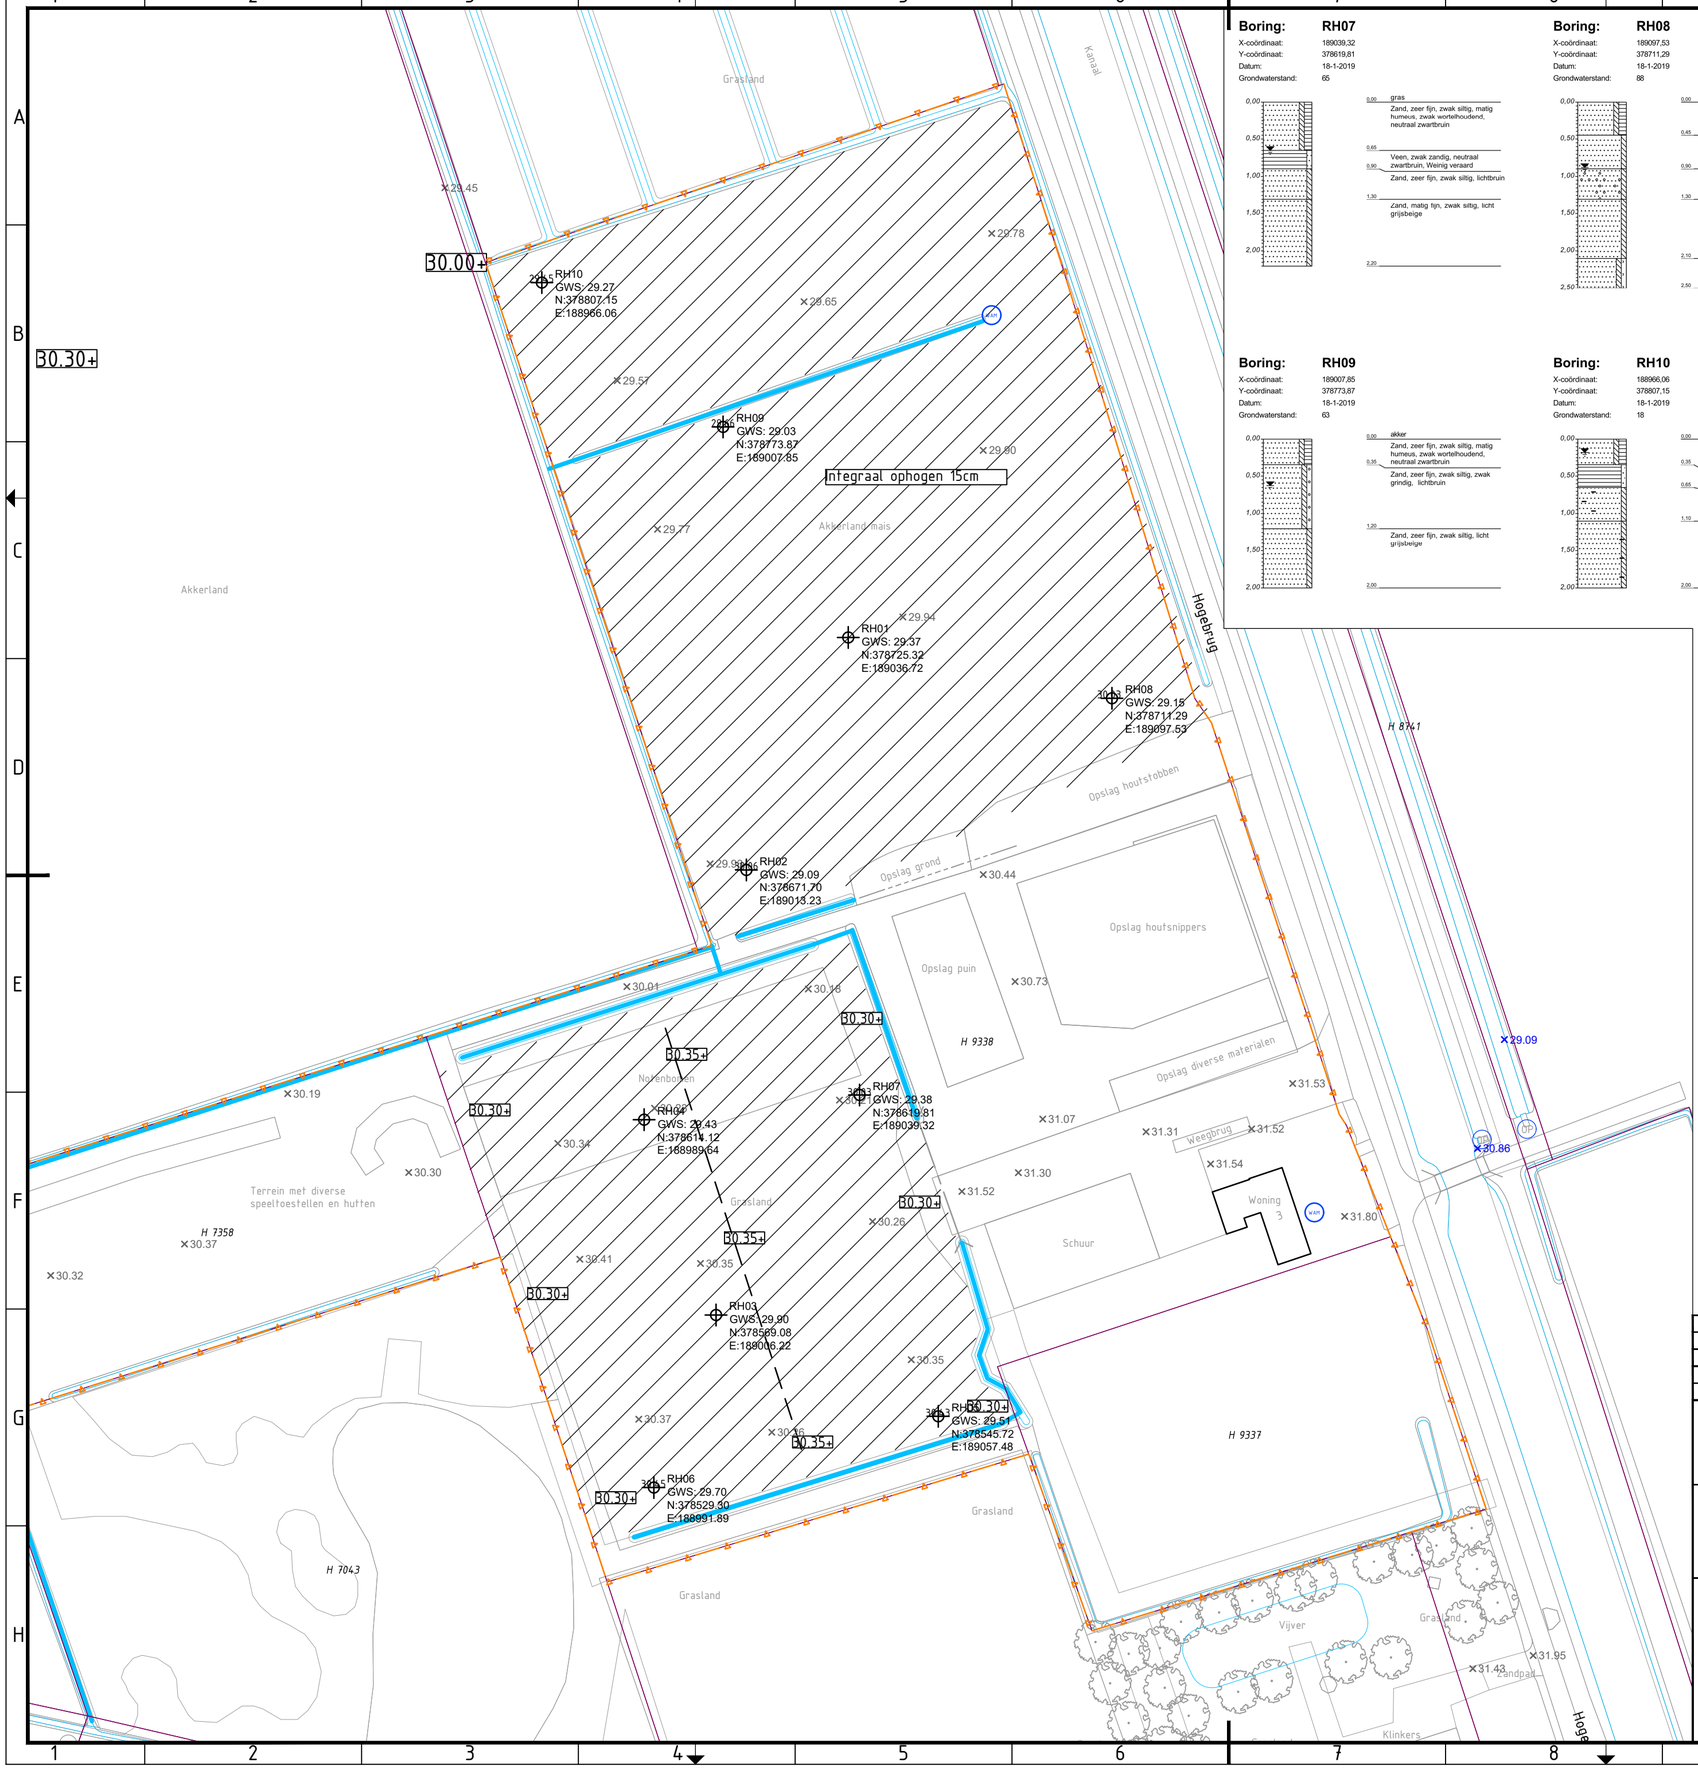

Boring: RH07

X-coördinaat: 189039,32
Y-coördinaat: 378619,81
Datum: 18-1-2019
Grondwaterstand: 65

Boring: RH08

X-coördinaat: 189097,53
Y-coördinaat: 378711,29
Datum: 18-1-2019
Grondwaterstand: 88

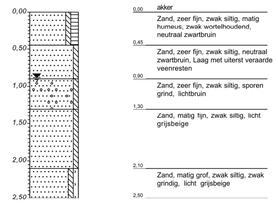

Boring: RH01

X-coördinaat: 189036,72
Y-coördinaat: 378725,32
Datum: 21-3-2018
Grondwaterstand: 55

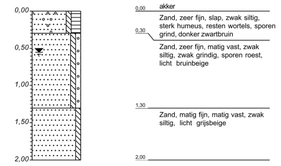

Boring: RH02

X-coördinaat: 189013,23
Y-coördinaat: 378671,67
Datum: 21-3-2018
Grondwaterstand: 105

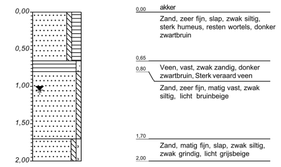

Boring: RH09

X-coördinaat: 189007,85
Y-coördinaat: 378773,87
Datum: 18-1-2019
Grondwaterstand: 63

Boring: RH10

X-coördinaat: 188966,06
Y-coördinaat: 378807,15
Datum: 18-1-2019
Grondwaterstand: 18

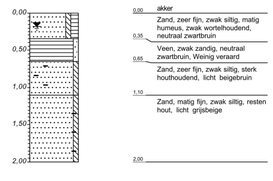

Boring: RH03

X-coördinaat: 188989,64
Y-coördinaat: 378614,12
Datum: 21-3-2018
Grondwaterstand: 43

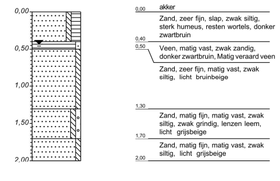

Boring: RH04

X-coördinaat: 189006,22
Y-coördinaat: 378569,08
Datum: 21-3-2018
Grondwaterstand: 80

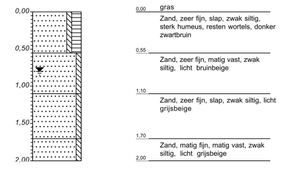

Boring: RH05

X-coördinaat: 189057,48
Y-coördinaat: 378545,72
Datum: 18-1-2019
Grondwaterstand: 92

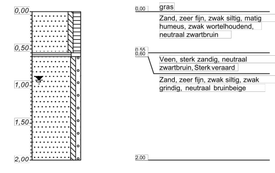

Boring: RH06

X-coördinaat: 188991,89
Y-coördinaat: 378529,30
Datum: 18-1-2019
Grondwaterstand: 75

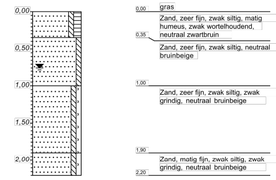

Legenda

Mitigerende maatregel
- Eigendomsgrens
- Ophogen akkerland
- Opschonen Sloten/greppels en aansluiten op Siberieloop

Bestaand
- Duiker
- Pomp (OP)
- Peilbuis, geplaatst t.b.v. monitoringsplan (WAR)
- Kadastrale grens
- H 8303 Kadastraal perceelnummer

Inmeting
- ×29.91 Ingemeten maaiveld
- 30.43 Maaiveld hoogte conform AHN2
- 29.85+ Nieuwe hoogte na ophoging
- ×29.86 Ingemeten waterlijn
- rh03 GWS: 29.89 N:378569.08 E:189006.22 Geplaatste boring

0 10 20 30 40m

revisie	omschrijving	getekend	gecontroleerd	akkoord	datum
3	Nota 1	K. Willems	E. van Mil	M. Oosterbaan	25-09-2019
2	Diverse Wijzigingen	S. Tersluijsen	E. van Mil	M. Oosterbaan	23-05-2019
1	Wijzigingen n.a.v. scrumsessies	D. Salwegter	E. van Mil	D. Daris	07-09-2018
0	Eerste uitgave	D. Salwegter	E. van Mil	D. Daris	24-07-2018

opdrachtgever
Waterschap Aa en Maas/
Provincie Noord-Brabant

project
Mitigerende maatregelen

omschrijving
Maatregelen ten behoeven van
Hogebrug 3

HaskoningDHV Nederland B.V.
Transport & Planning

documentstatus: Definitief
documentversie: 3

formaat: A2
schaal: 1:1000
fase: Besteksontwerp
bladnr.: 1
van: 1

projectnummer / tekeningnummer: BF8519-101-BO-1001-01

Filename: C:\Users\600\Desktop\BF8519 Leegwater\BF8519 Team\BF8519 Technical Data\CAD\03 BO\01 BF8519-101-BO-1001 Mitigerende maatregelen.dwg