

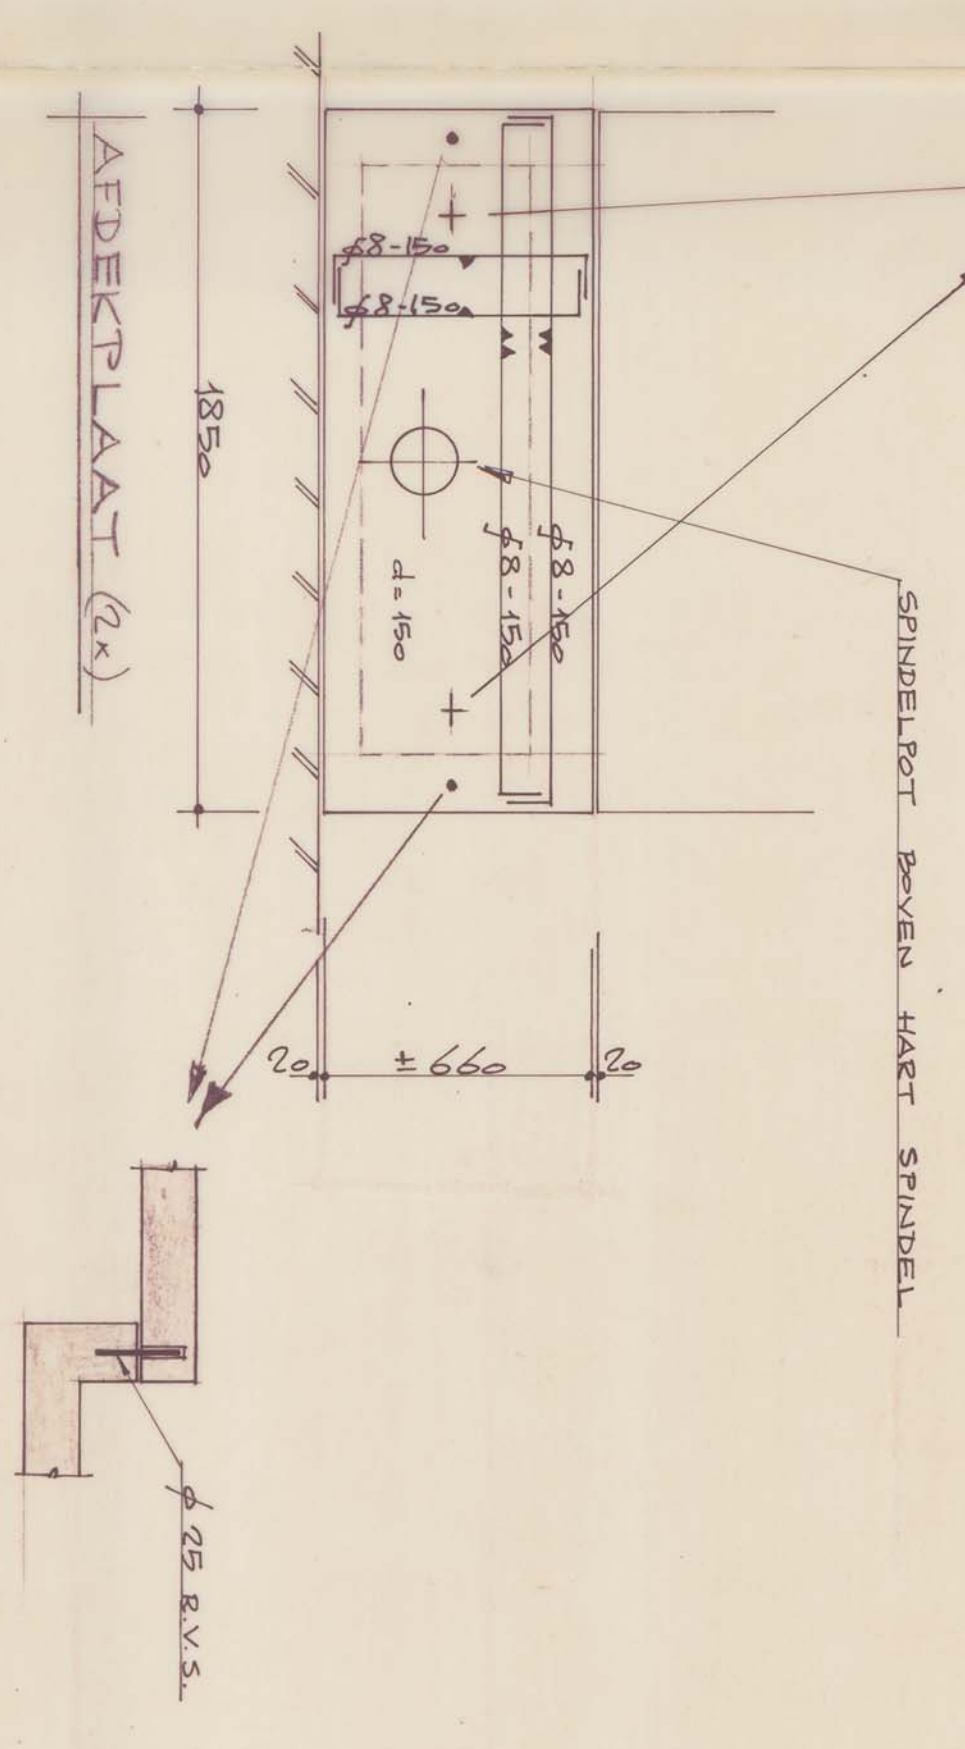
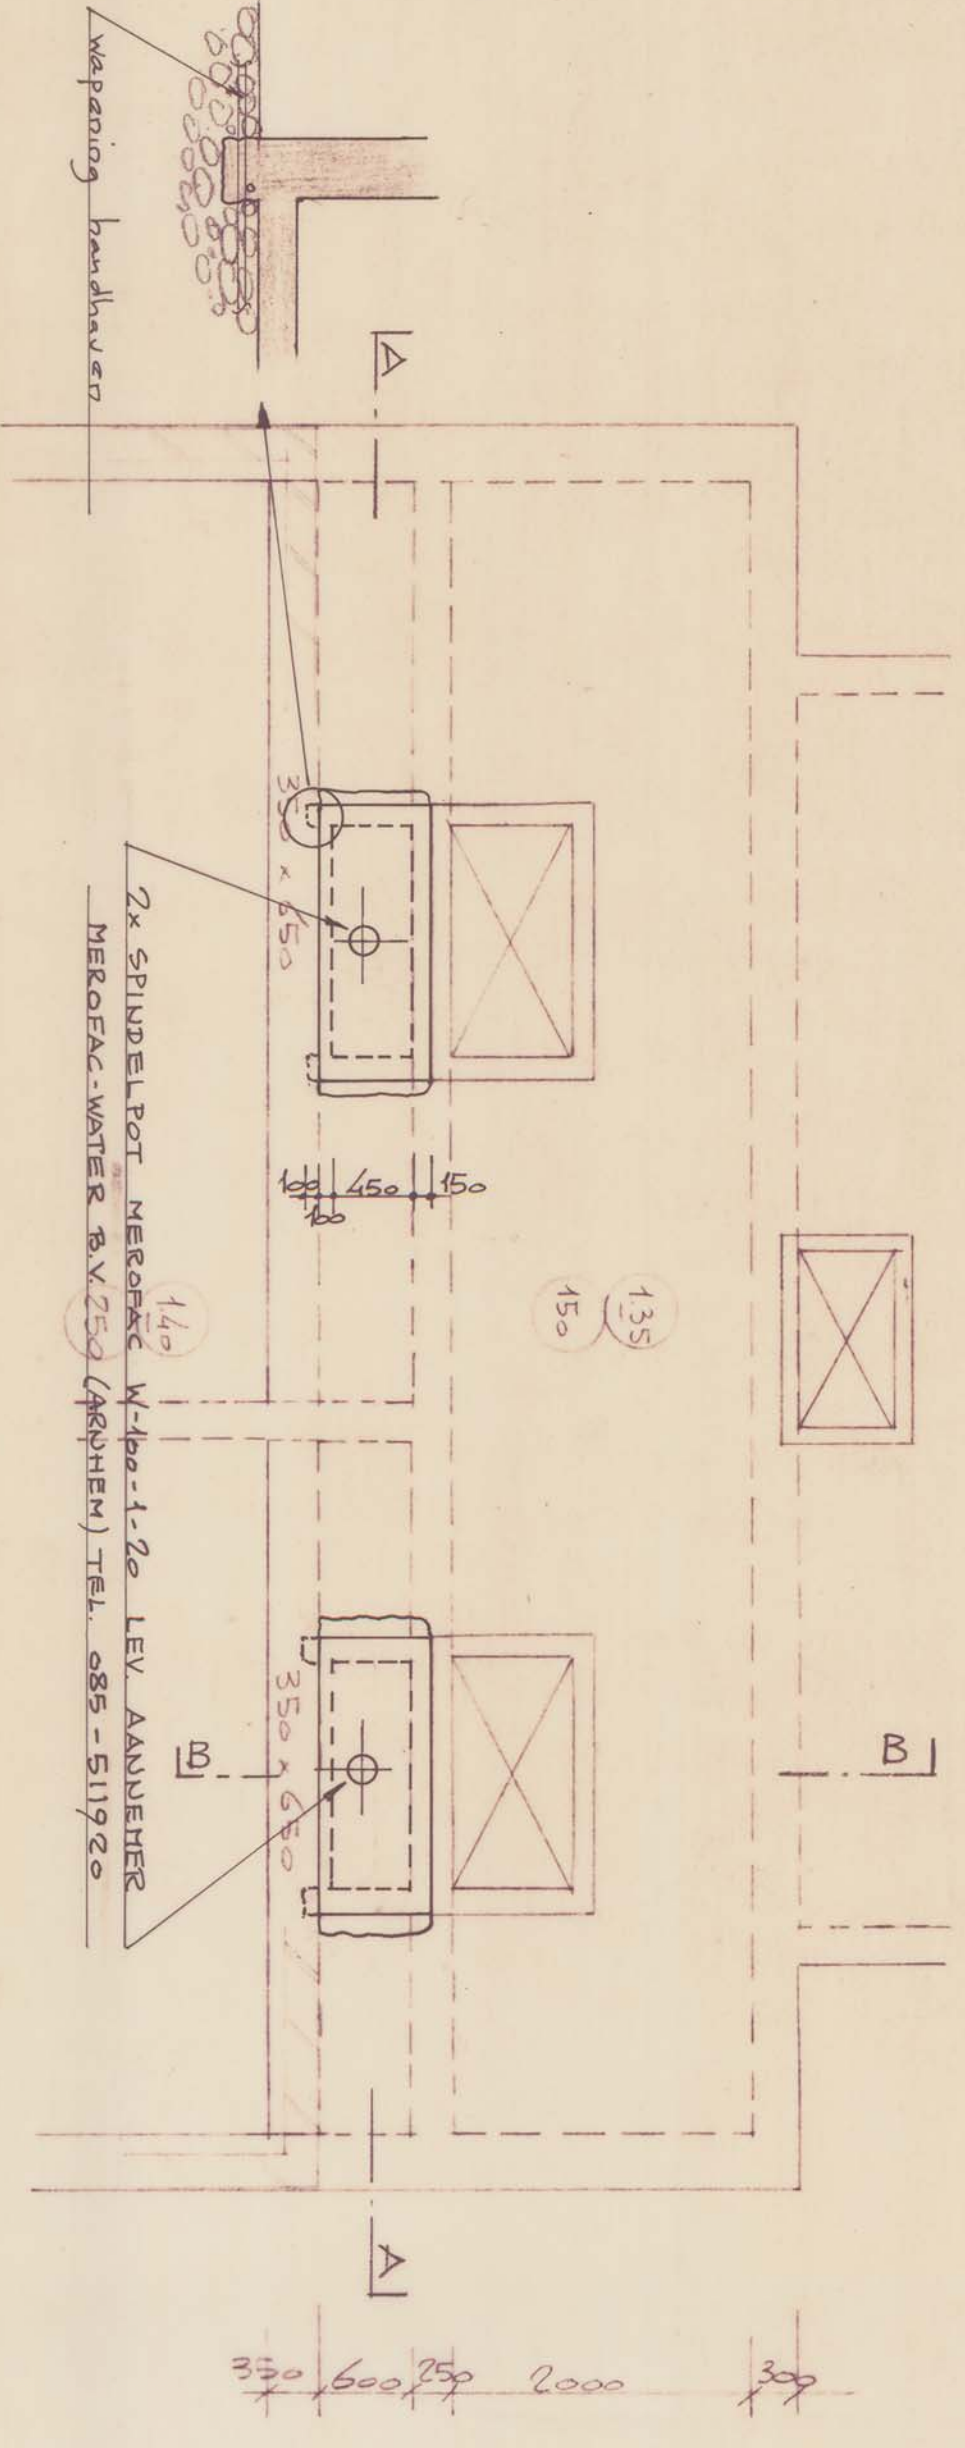
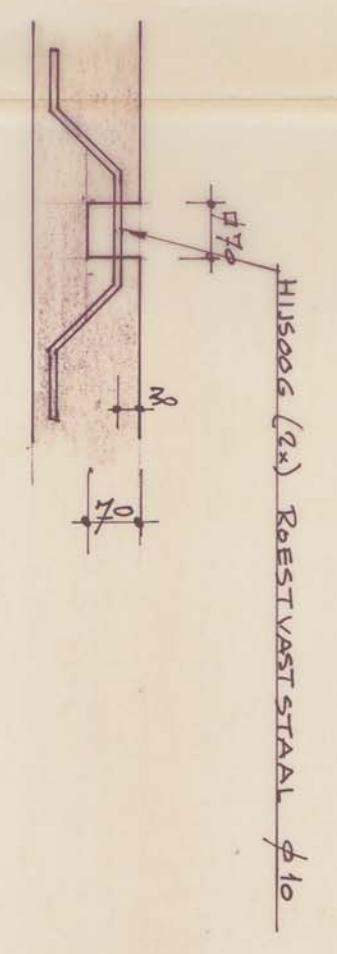


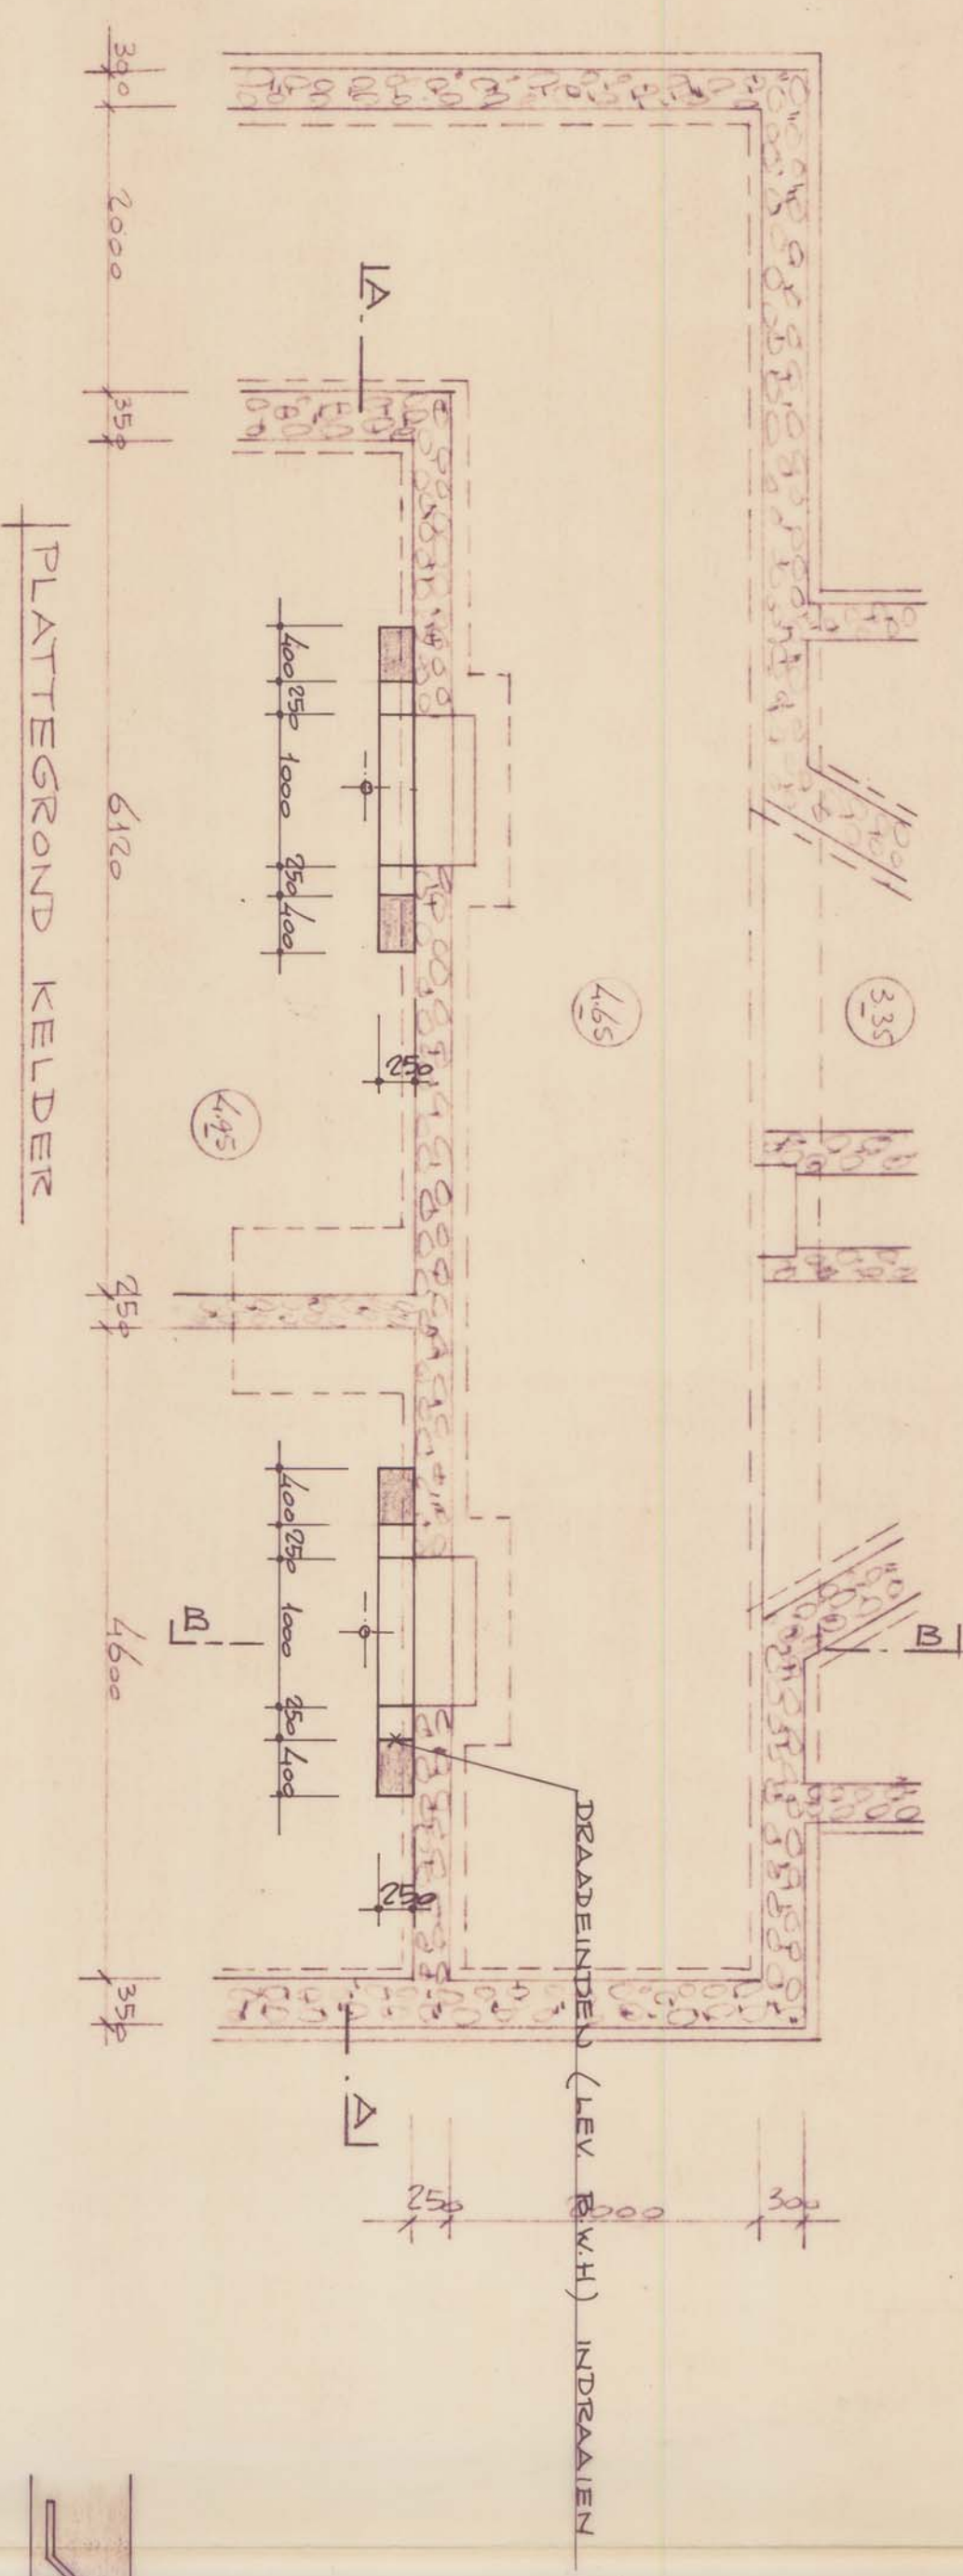

PLATEGROOND BEGANE GROND


DOORCONSTRUKTIE 2x

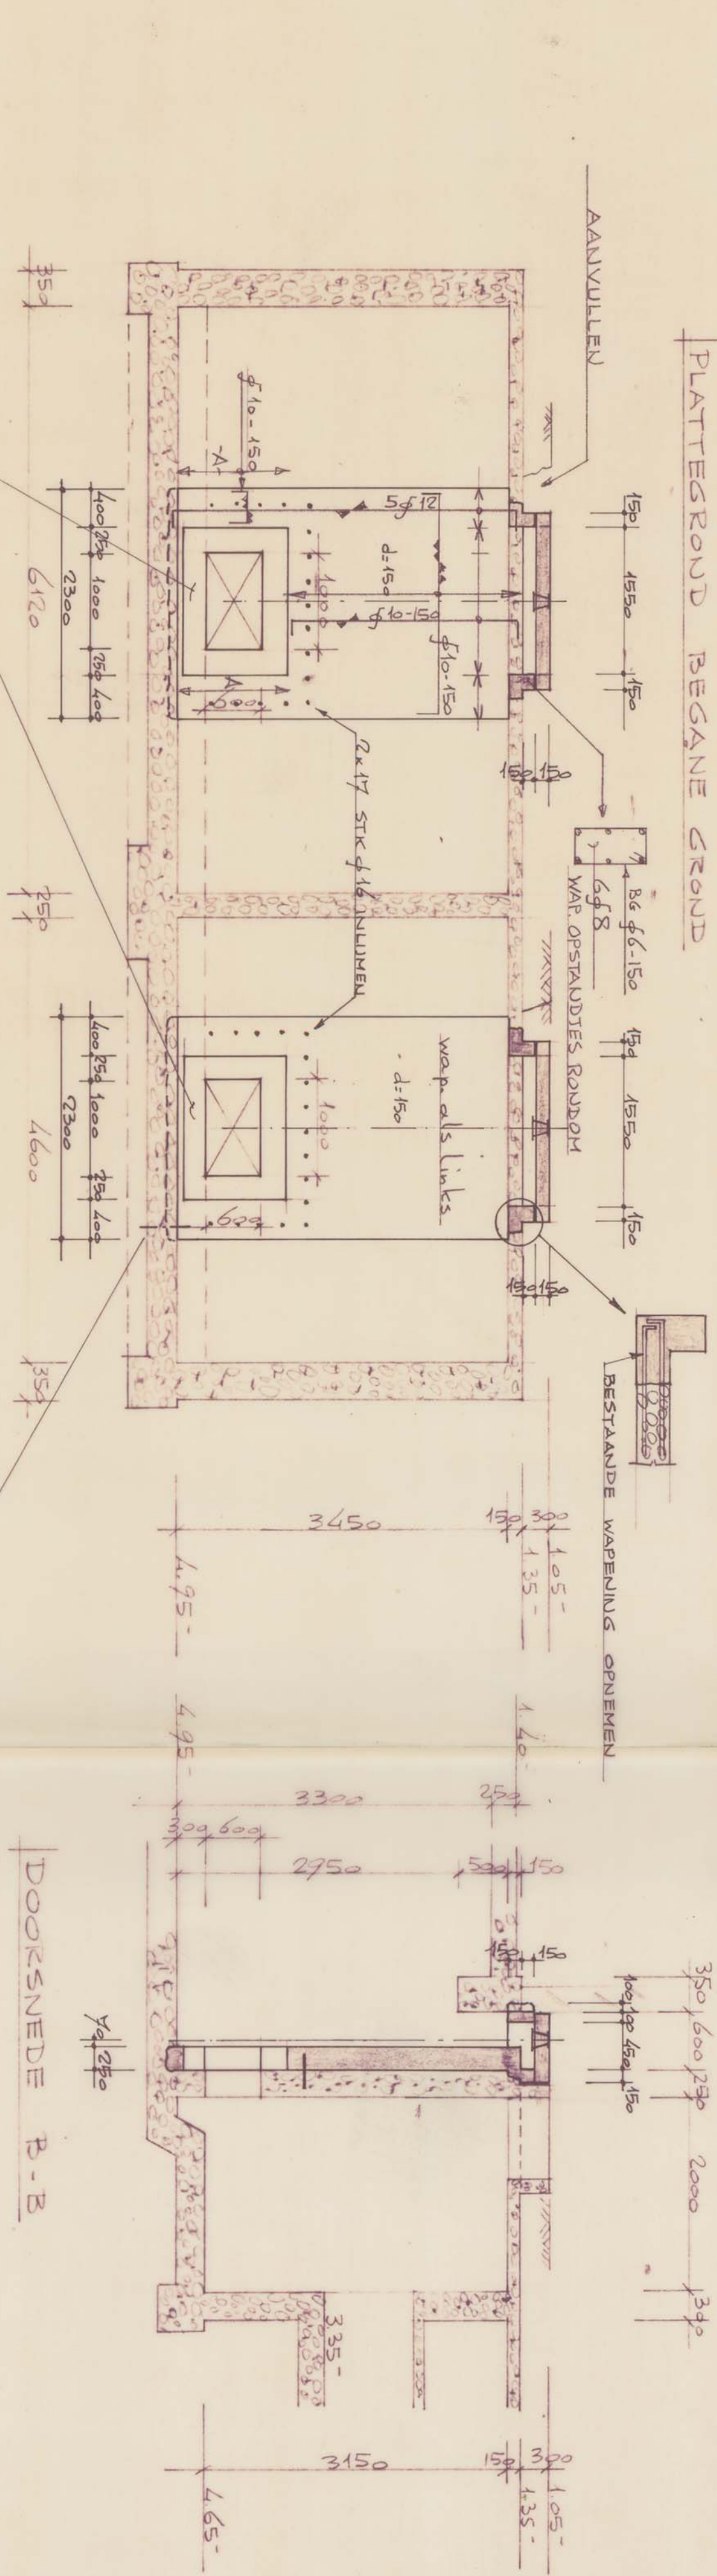

DOORSNEDEN A-A

DOORSNEDEN B-B

2x SCHUIF MET BETONNEN FRAM (LEV. B.W.H.) STELLEN EN INSTORTEN; GEWICHT 1072 kg

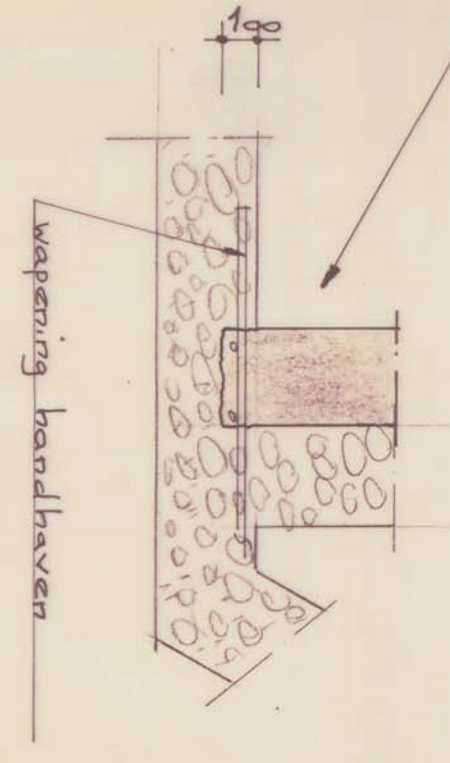

a	d	c	b	a
datum				
wijziging				

gemeentewerken rotterdam

GEMAAL 25 AMELANDSEPLEIN

NIEUWE SCHUIVEN BASSIN/COLLECT.

TE MAKEN

getekend 13/10/83 21-10-83 21-10-83 21-10-83

betonkwaliteit B225 klasse I, cementsoort Portland klasse A
tras kg per m³ beton; betonstaal FeB 400 leveringsstoestand
verstepte min. geniddelde kubusdruksterkte (E_k) voor het ontkisten N/mm²
betondekking 30 mm, tenzij anders vermeld.
maten in millimeters, peilmaten in meters t.o.v. N.A.P.

PEILMATEN IN METERS T.O.V. N.A.P. (TER INDIKATIE)
MATEN IN HET WERK KONTROLEEREN

ingenieursbureau
utiliteitsbouw
3
formaat 594 x 840
schaal 1:50
datum 4-10-1985
tekeningsnummer
WEEK
GB 3