
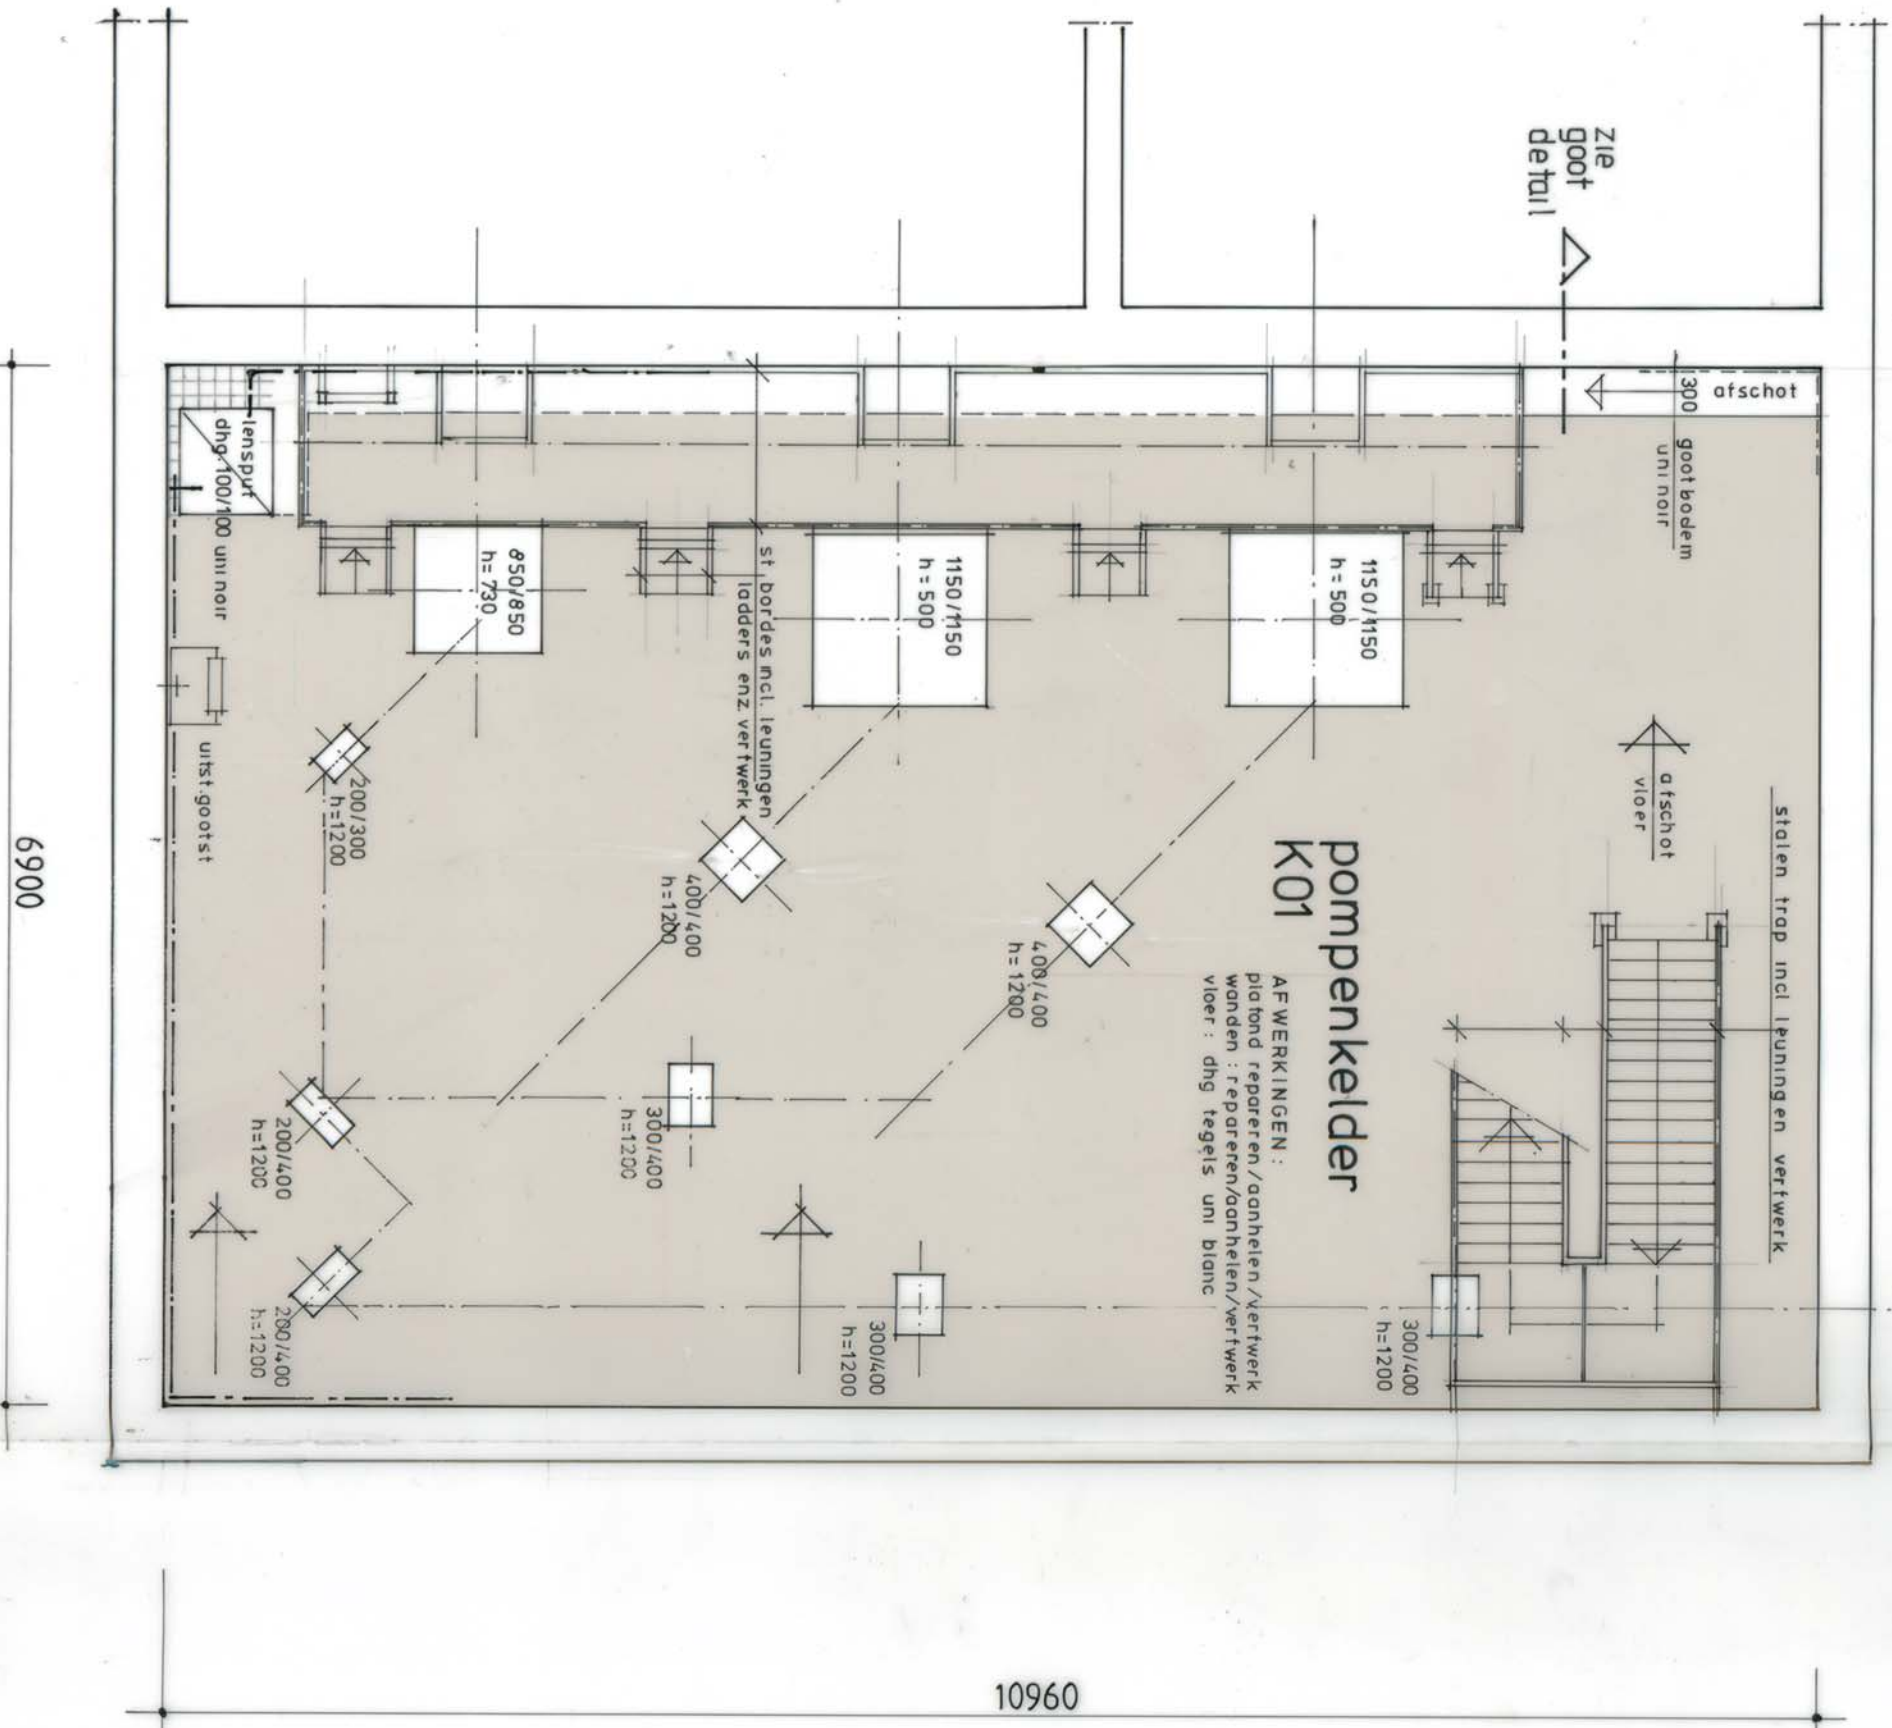
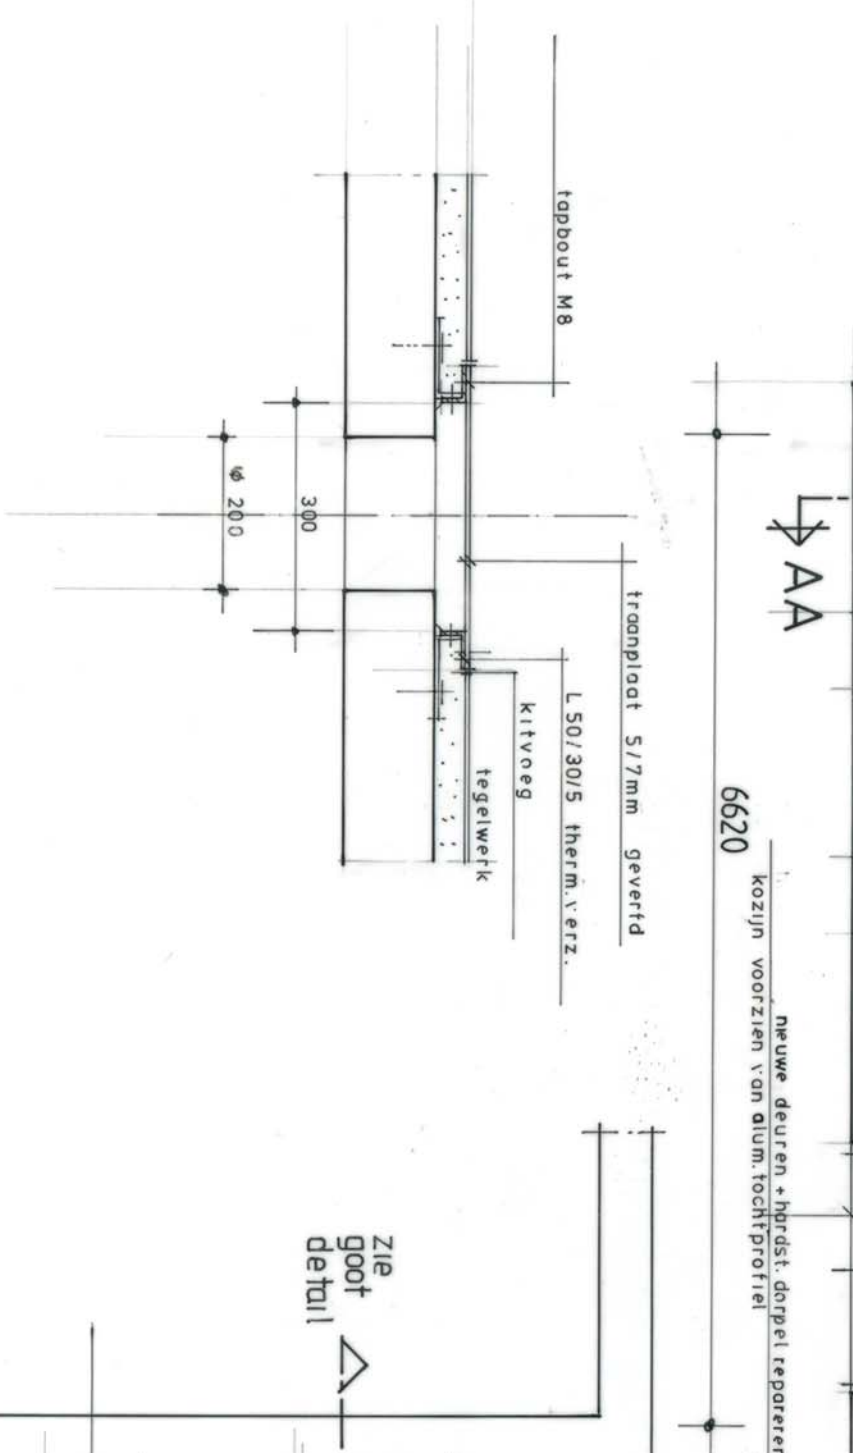
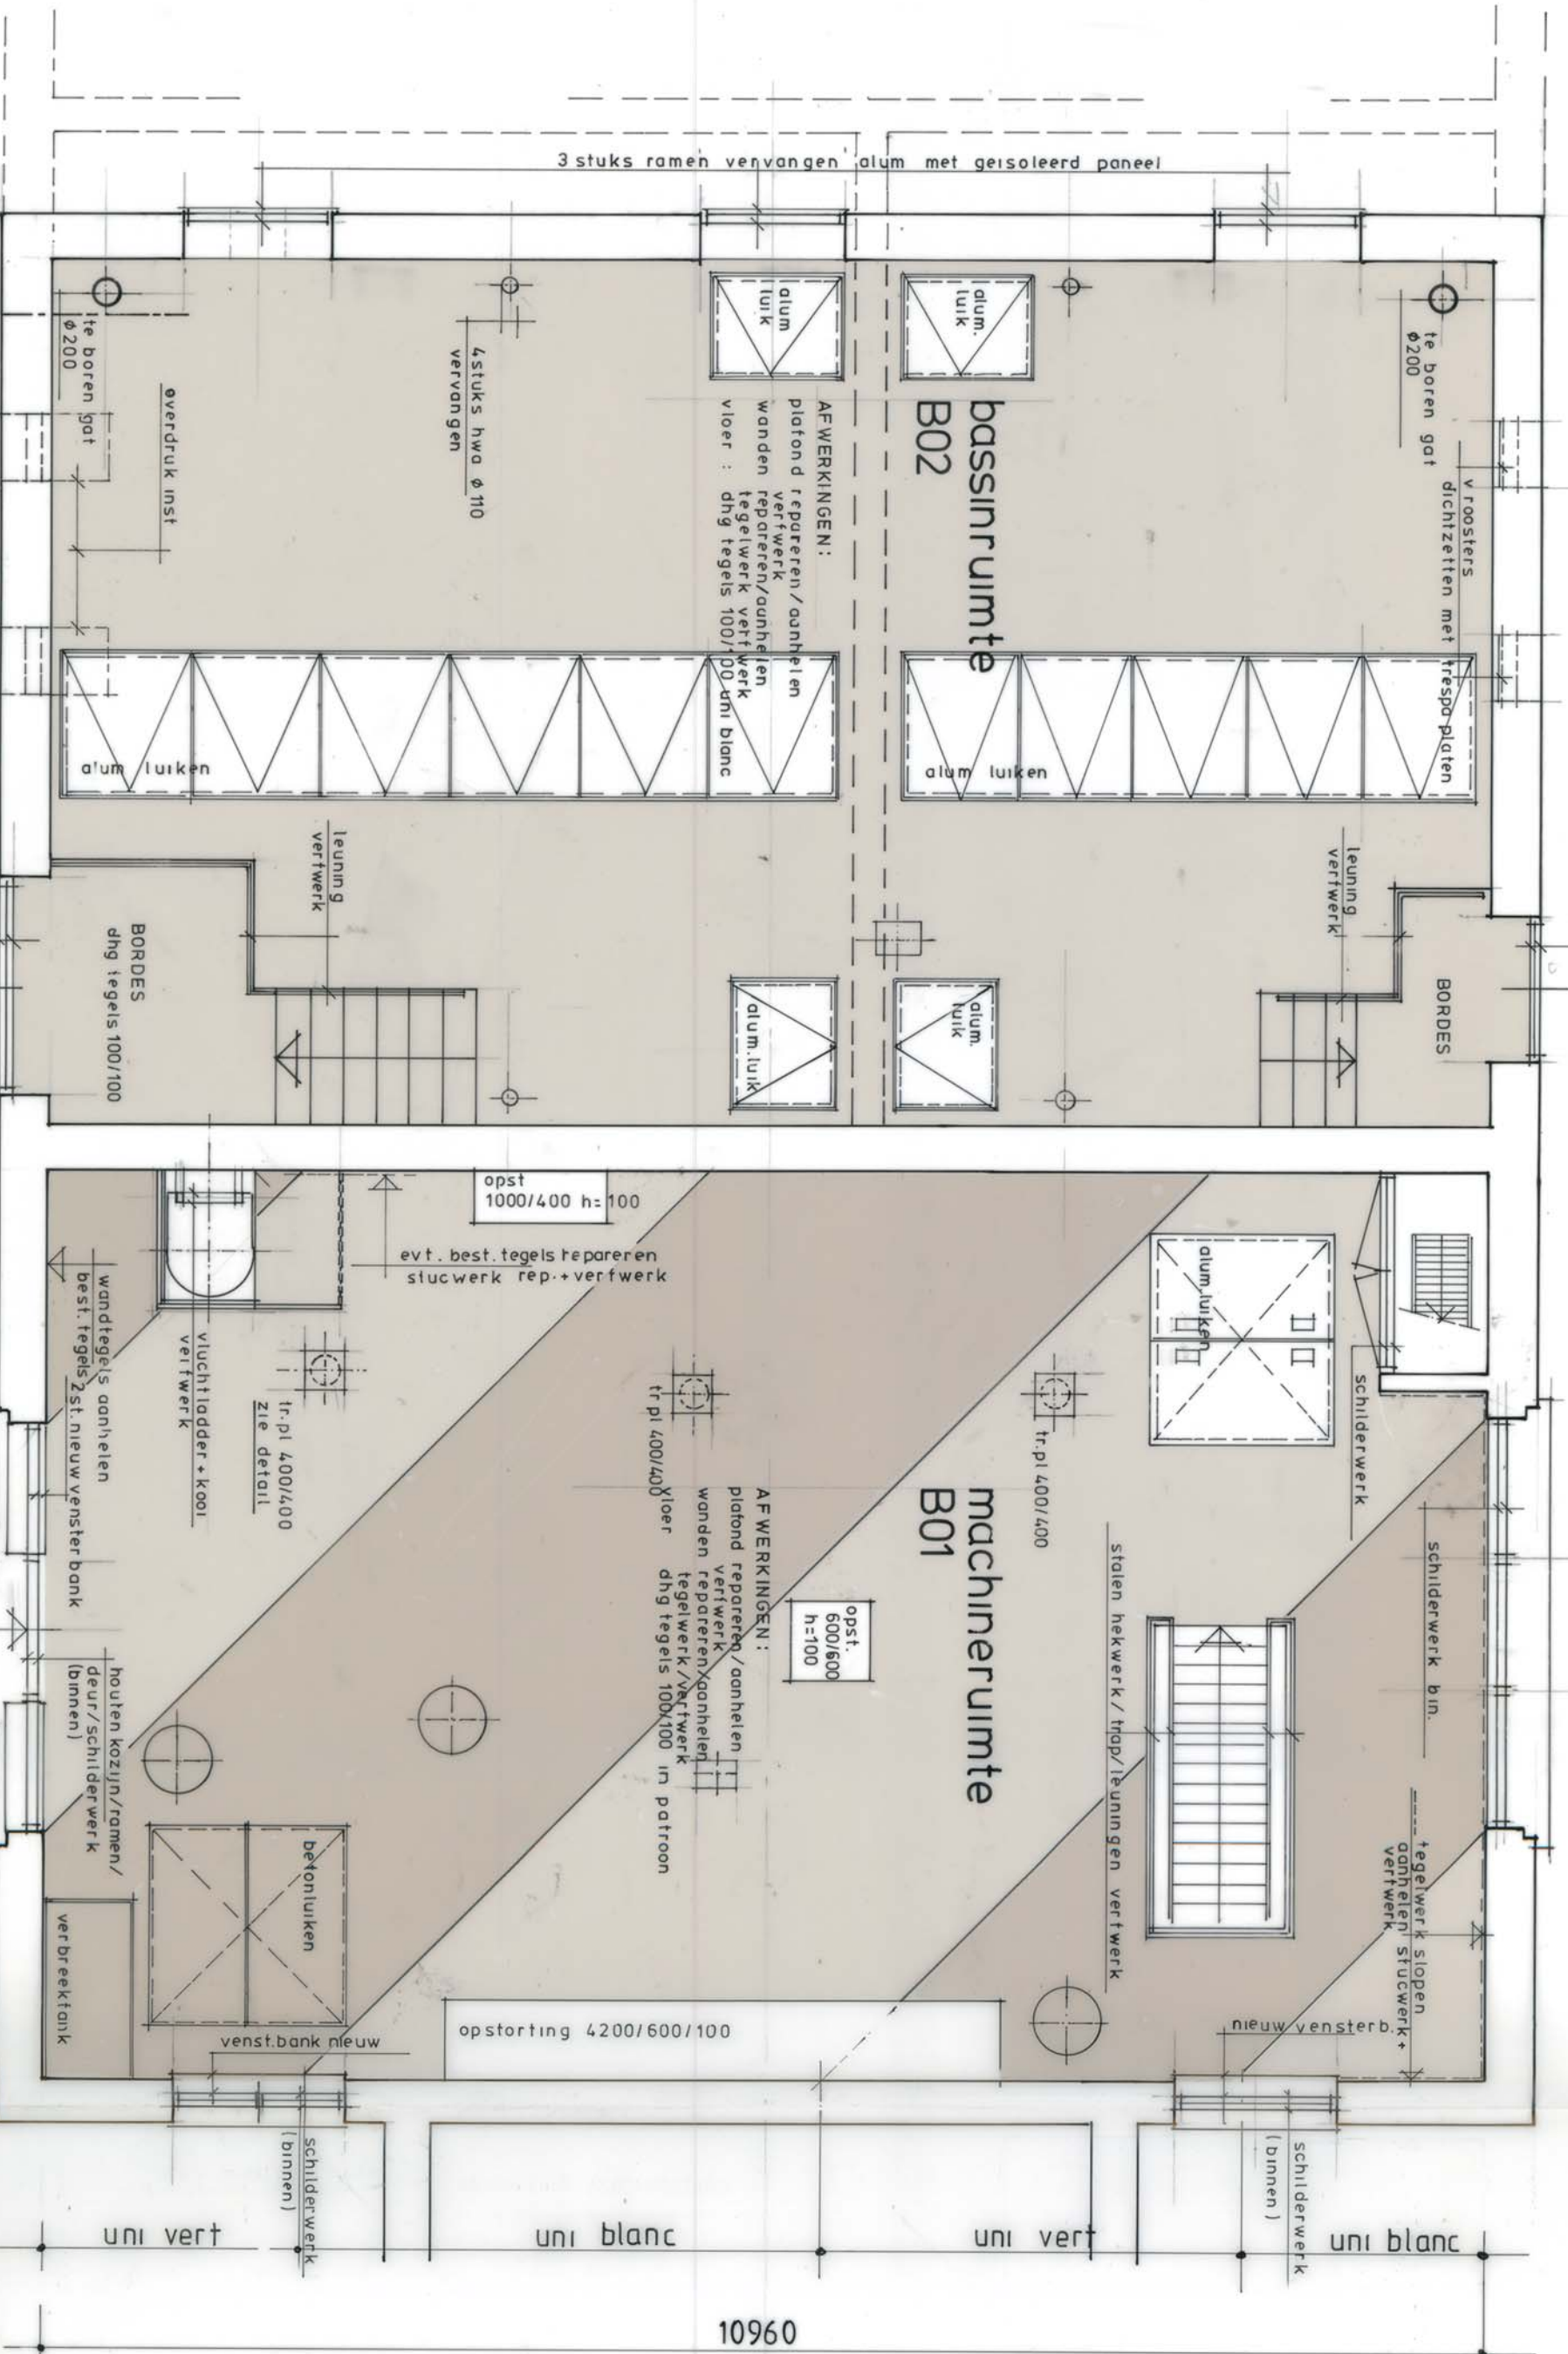
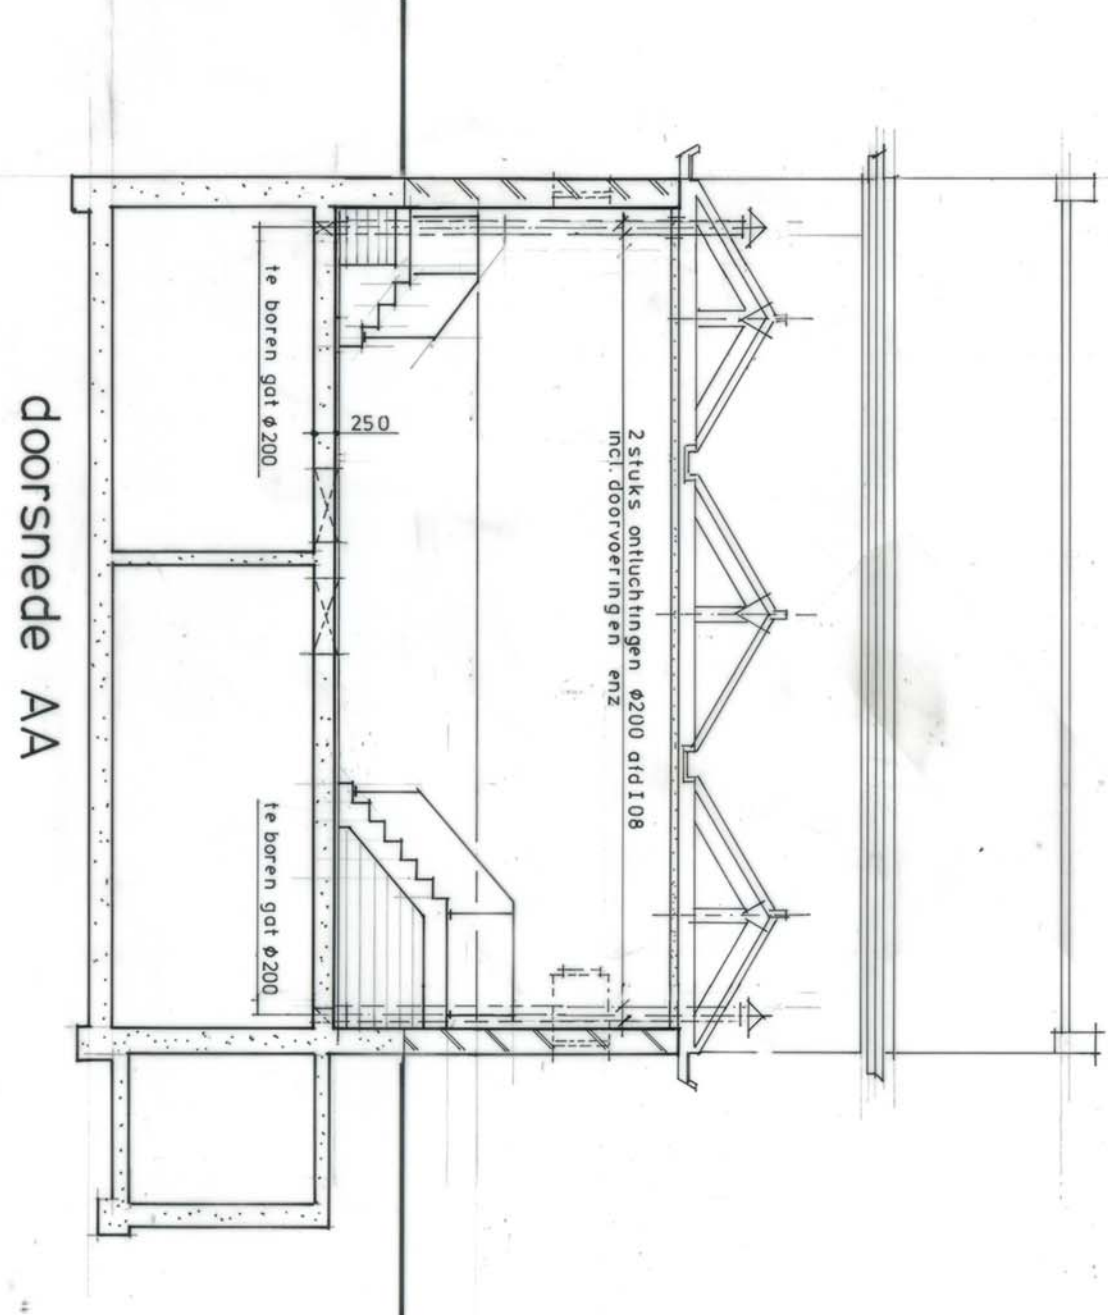
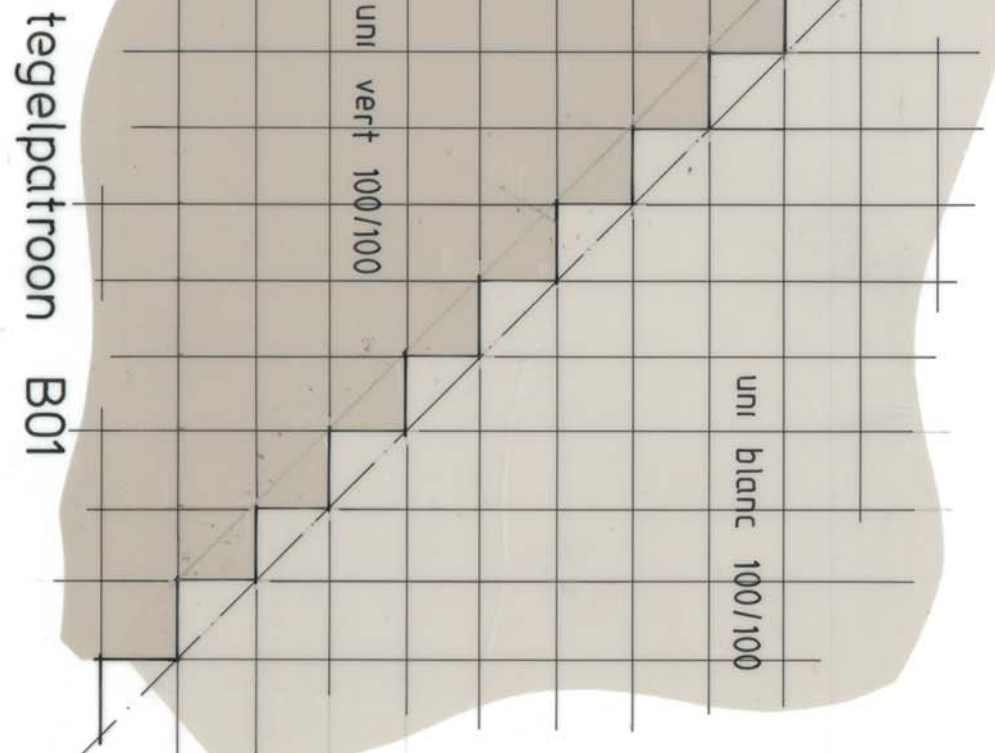


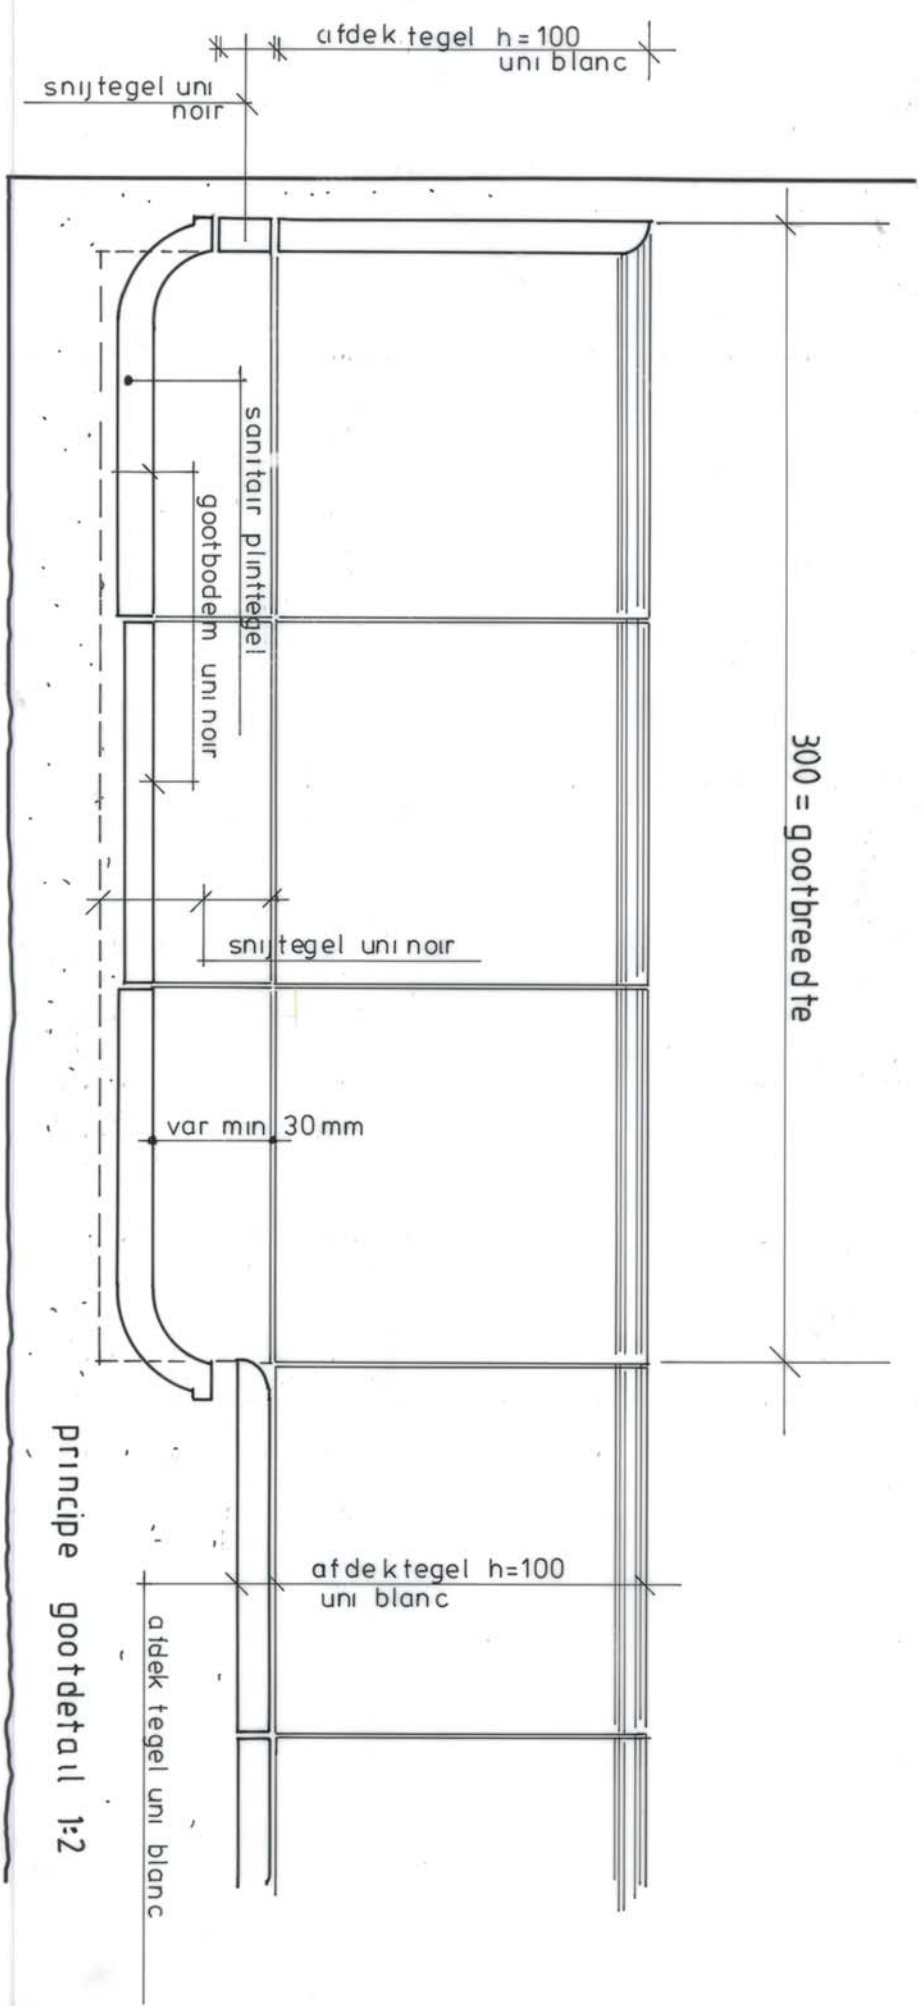

tegels dhg 100/100 uni blanc van winkelmanns op vloer ruimte B02 K01 en uni blanc uni vert op vloer ruimte B01
schilderwerk leuningen stalen trappen omrandingen etc. RAL 5018
schilderwerk wanden/plafonds ruimte B02 K01 RAL 1015

gemeentewerken **rotterdam**

GEMAAL 25 AMELANDSEPLEIN				1 architectenbureau			
diverse afwerkingen				bestek			
machineruimte B01				formaat			
bassinuimte B02				schaal			
pompenkelder K01				datum			
				fabr. 87			
getekend				architect			
M.V.D.				werknr.			
				bladnr.			
				B1			