



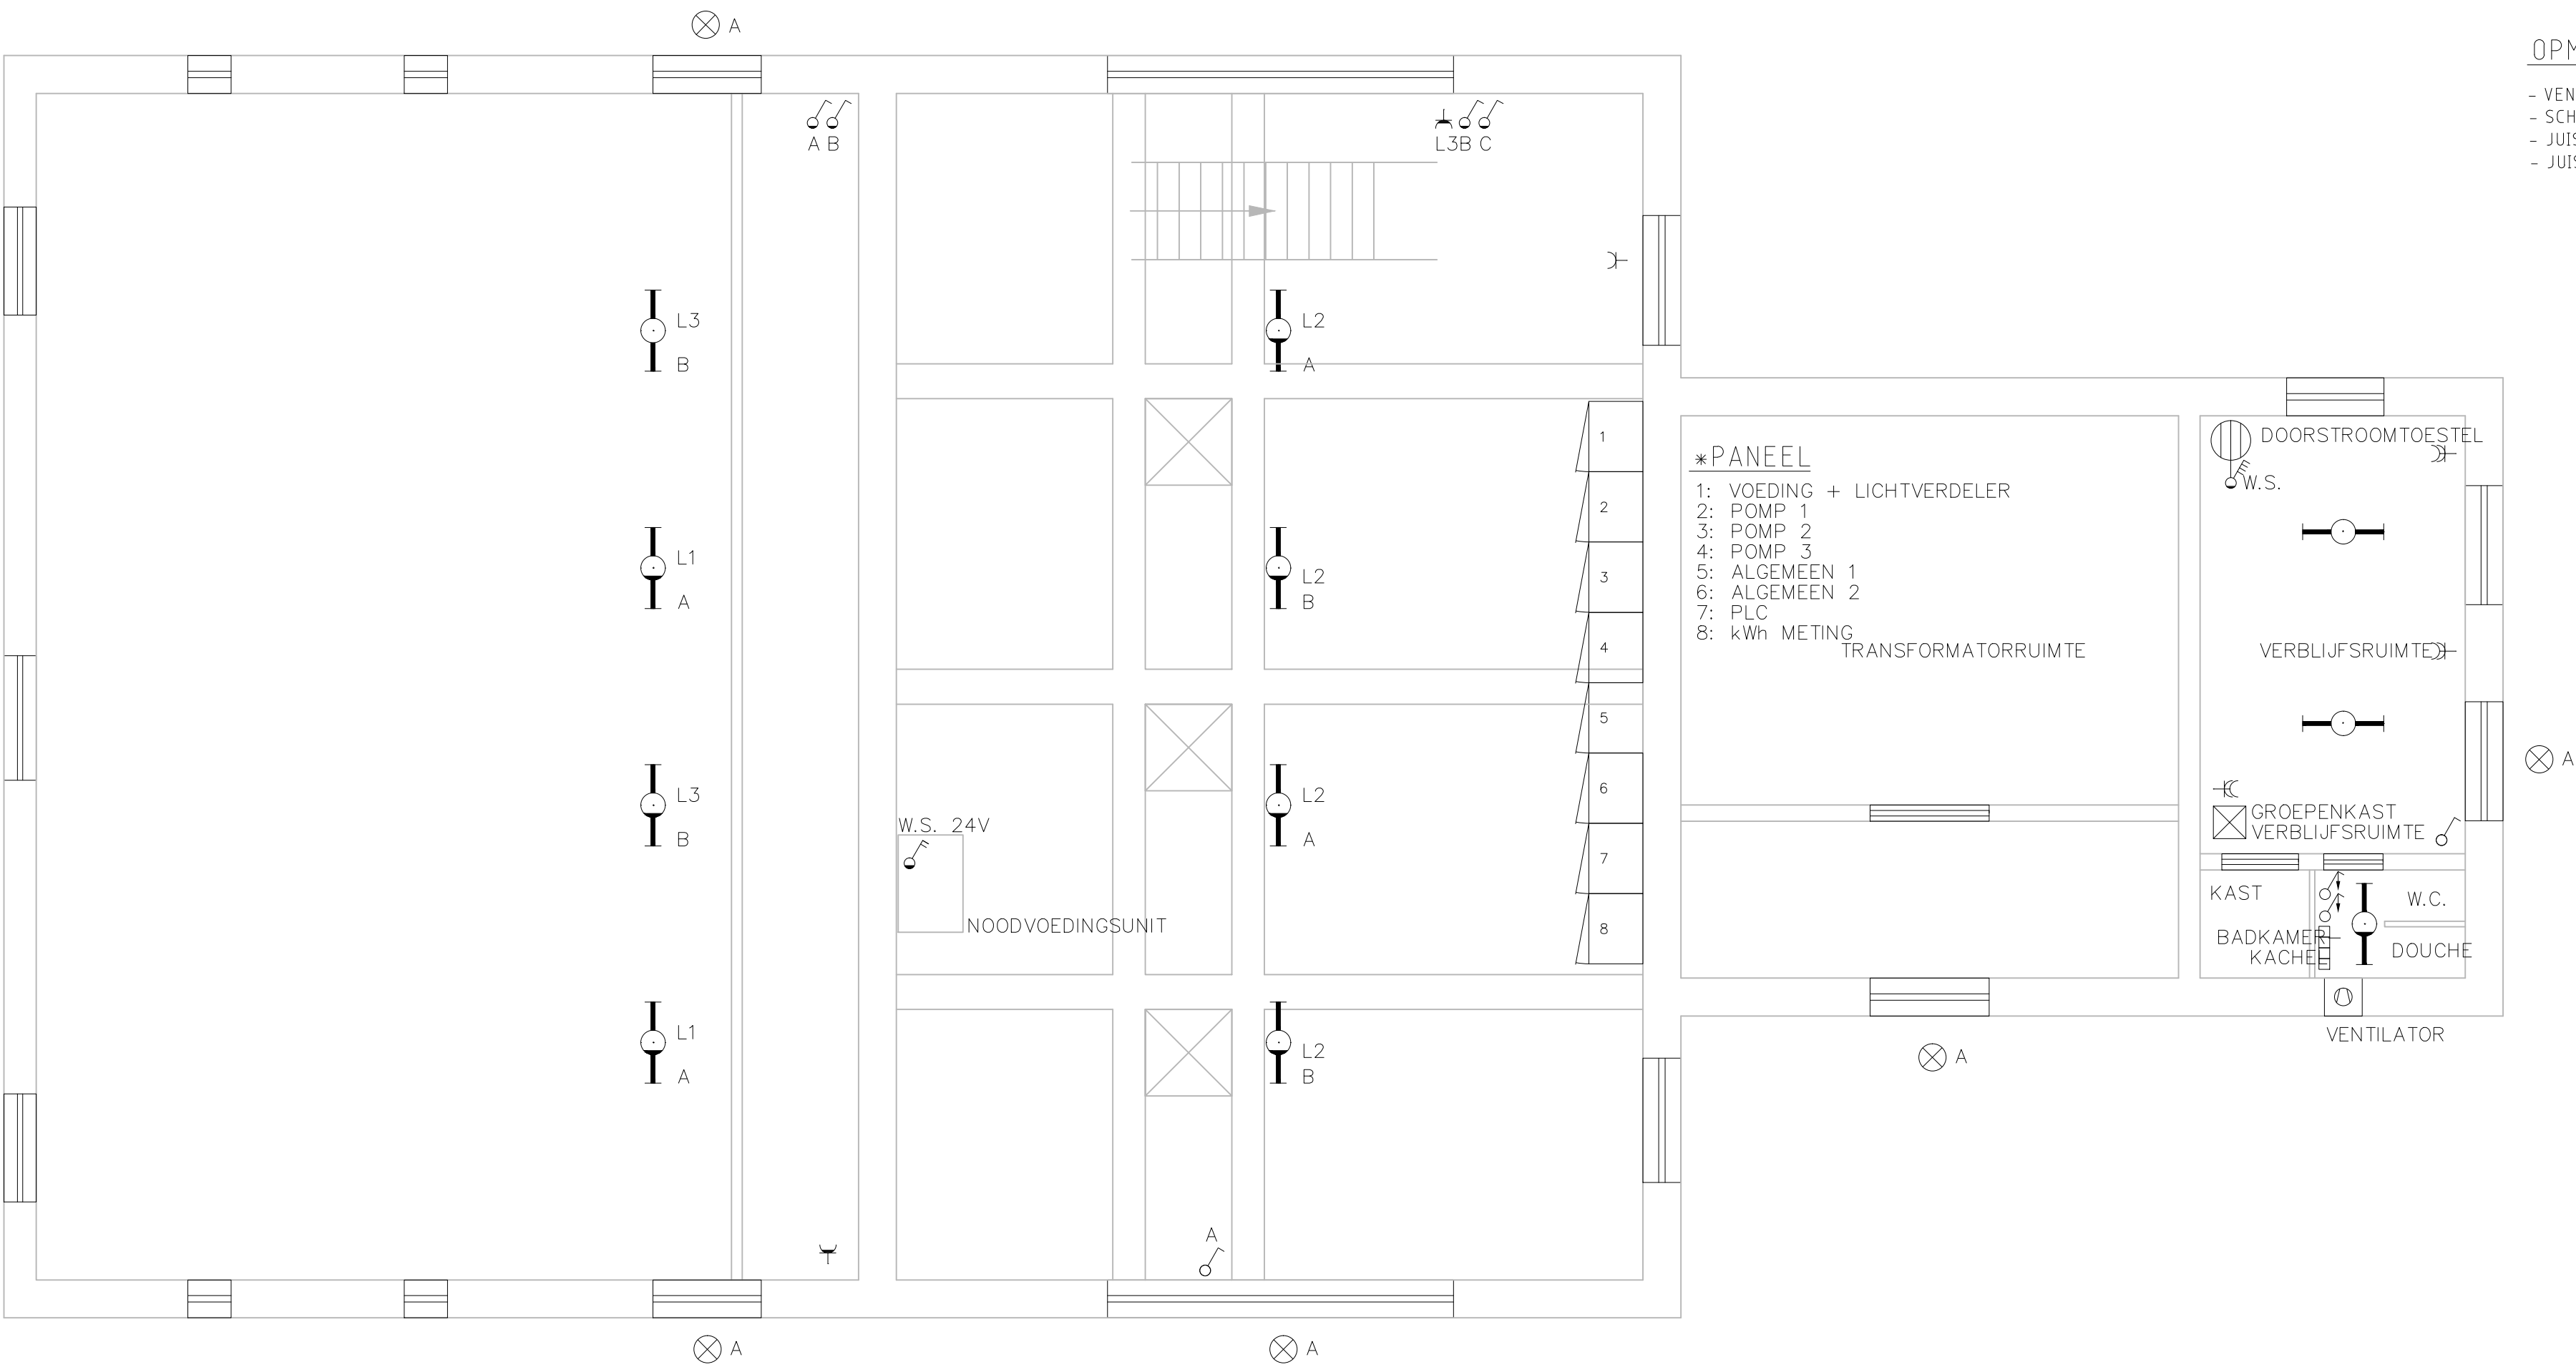

OPMERKINGEN:

- VENTILATIE DIENT Aangepast te worden
- SCHAKELKAST INDELING A.D.V. P.V.E
- JUISTE POSITIE LUCHTVERHITTERS NADER TE BEPALEN
- JUISTE POSITIE THERMOSTATEN NADER TE BEPALEN

BEGANE GROND

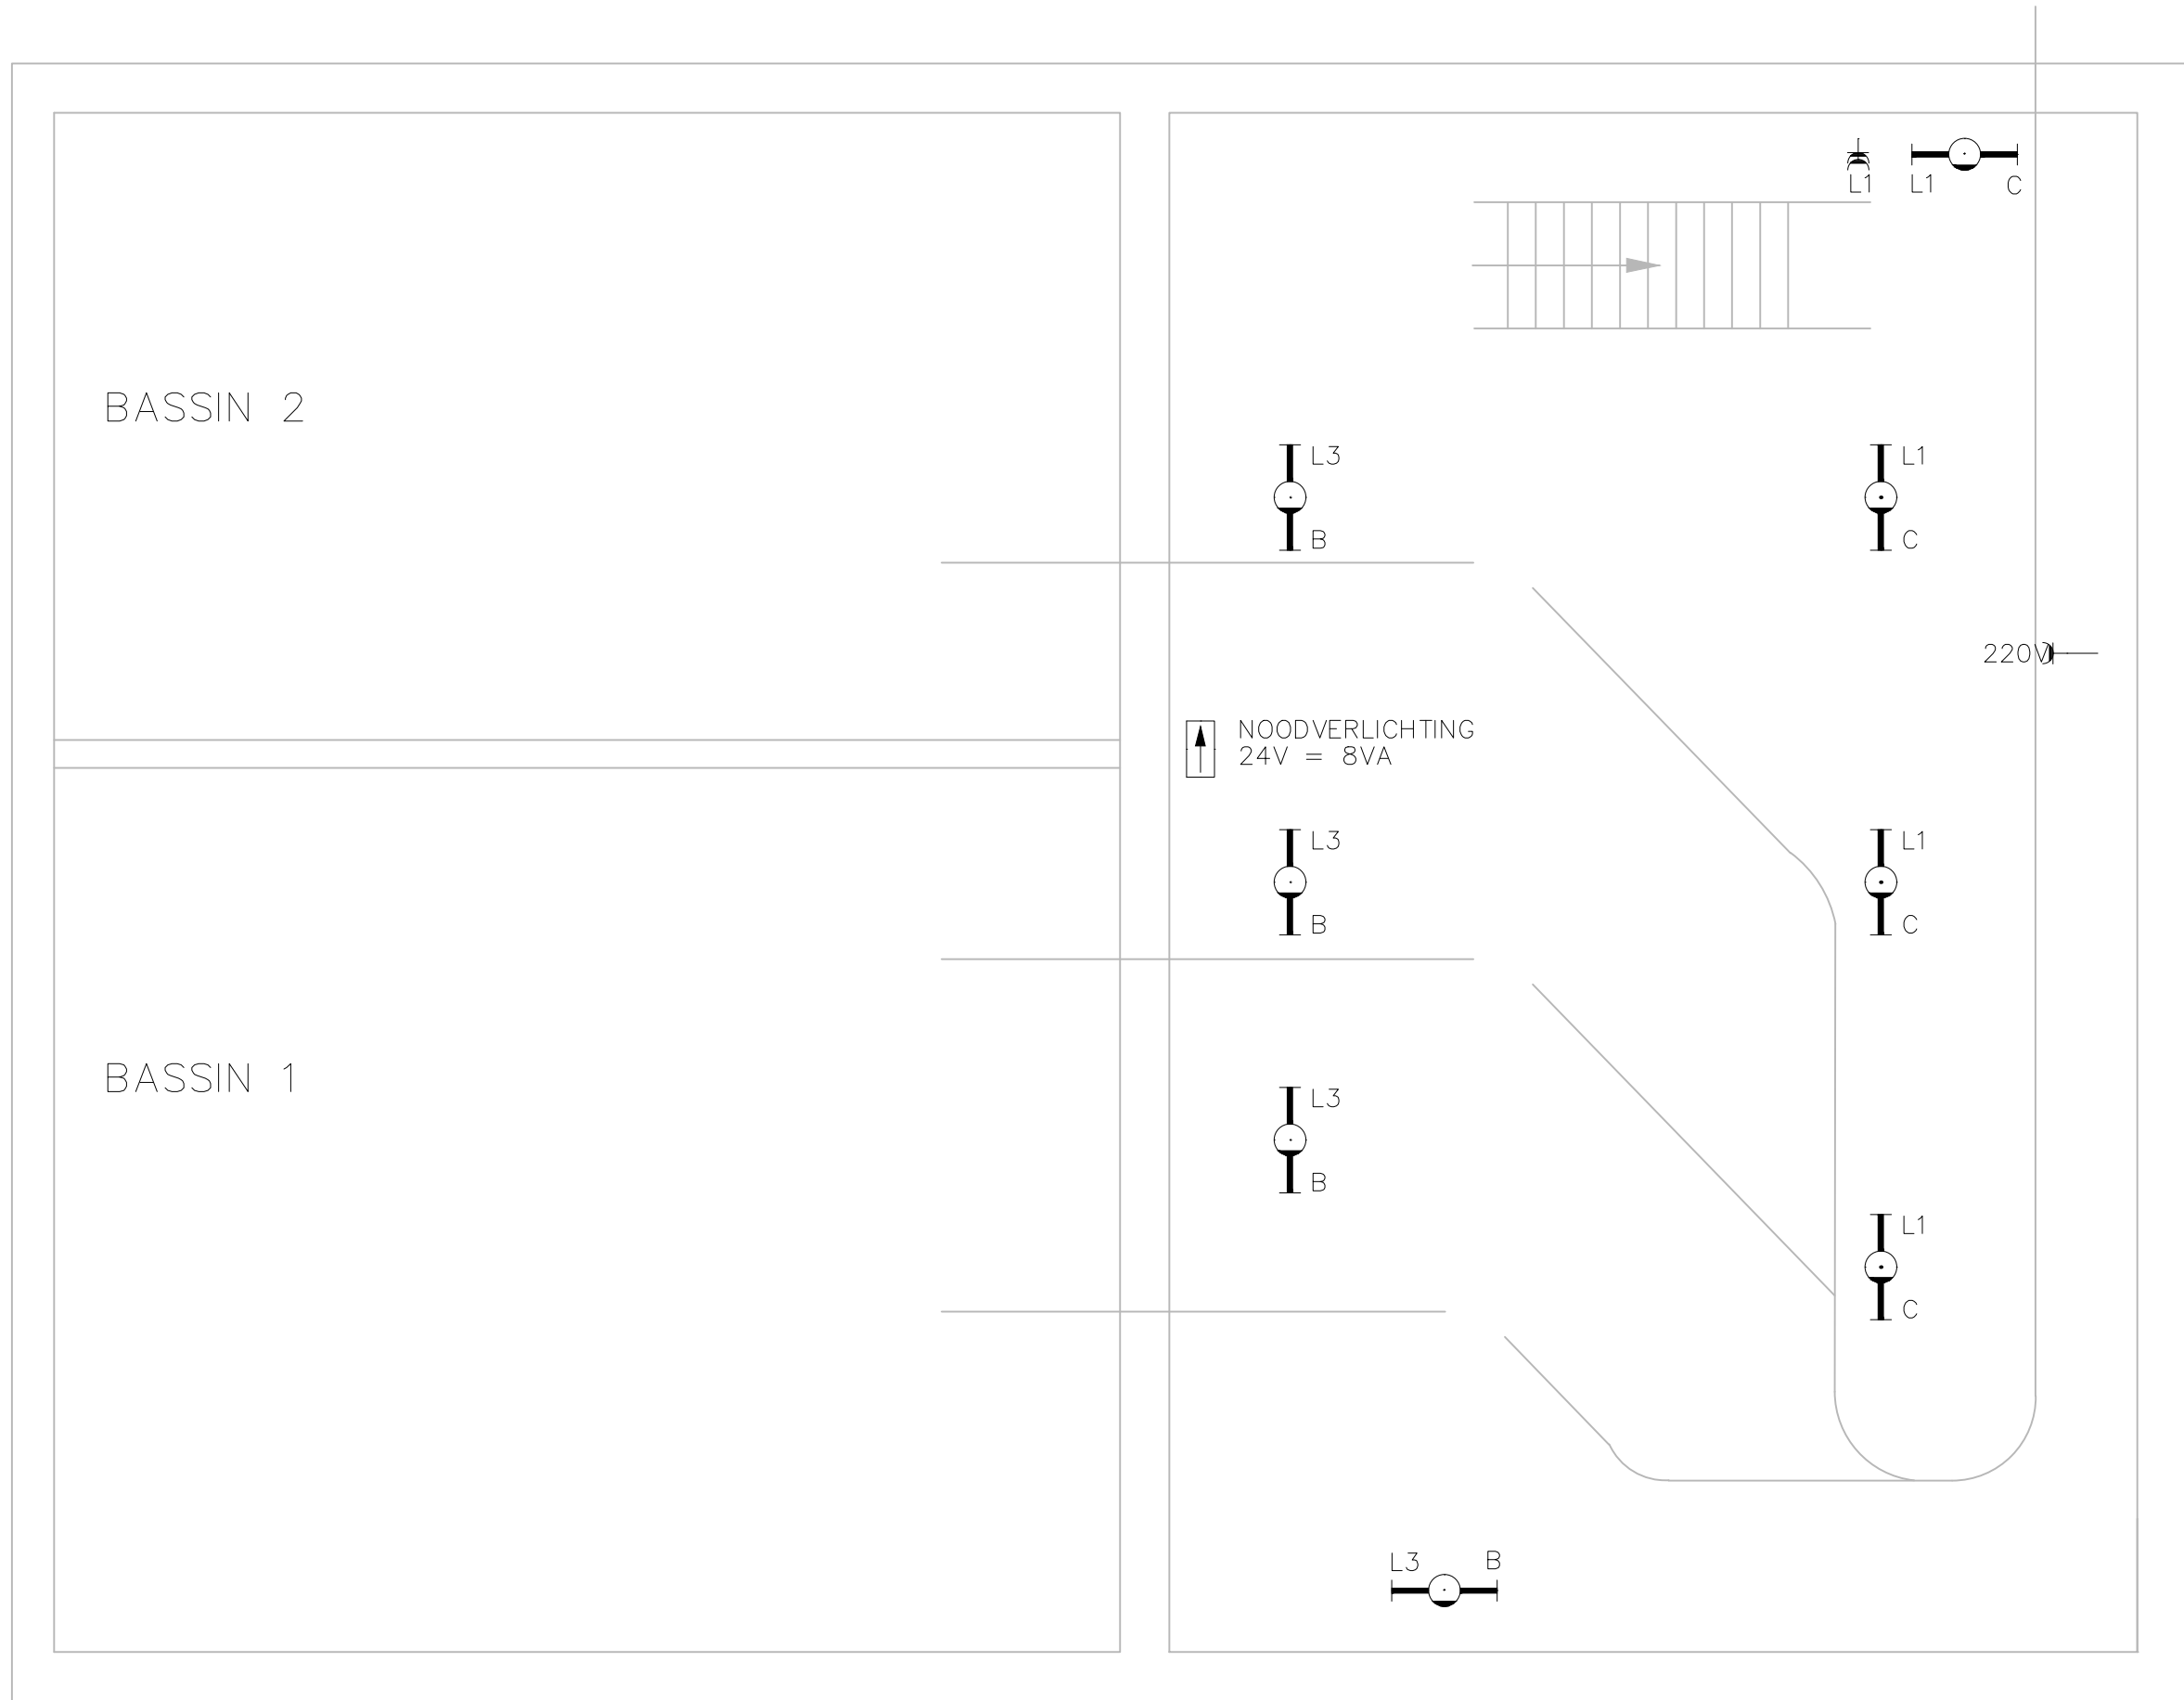

KELDER

VERSIE				
f				
e				
d				
c				
b	DEFINITIEF		12-10-2006	
a	EERSTE VERSIE		30-03-2006	
Versie		Omschrijving	Datum	
Bestandsnaam : LICHTAMELANDSEPLEIN.dwg			verwijzing :	
 Gemeentewerken Gemeente Rotterdam Ingenieursbureau Galvanistraat 15 Postbus 6633 3002 AP Rotterdam Telefoon 010 489 4485 Telefax 010 489 4262				
Rioolgemaal Amelandseplein LICHTINSTALLATIE			Behoort bij : Nummer :	
			Geografische code :	
			Formaat : A1 (841x594)	In 1 bladen
			Schaal : 1:50	blad nr: 1
Geleend: gh SUEZ 26-03-06	Gecontroleerd : Paragraaf J.Casas Liste	Geautoriseerd : Paragraaf A.Maaskant	Tekeningnr.: G025 E - BT - 003 projectcode soort volgnr. ver.	