



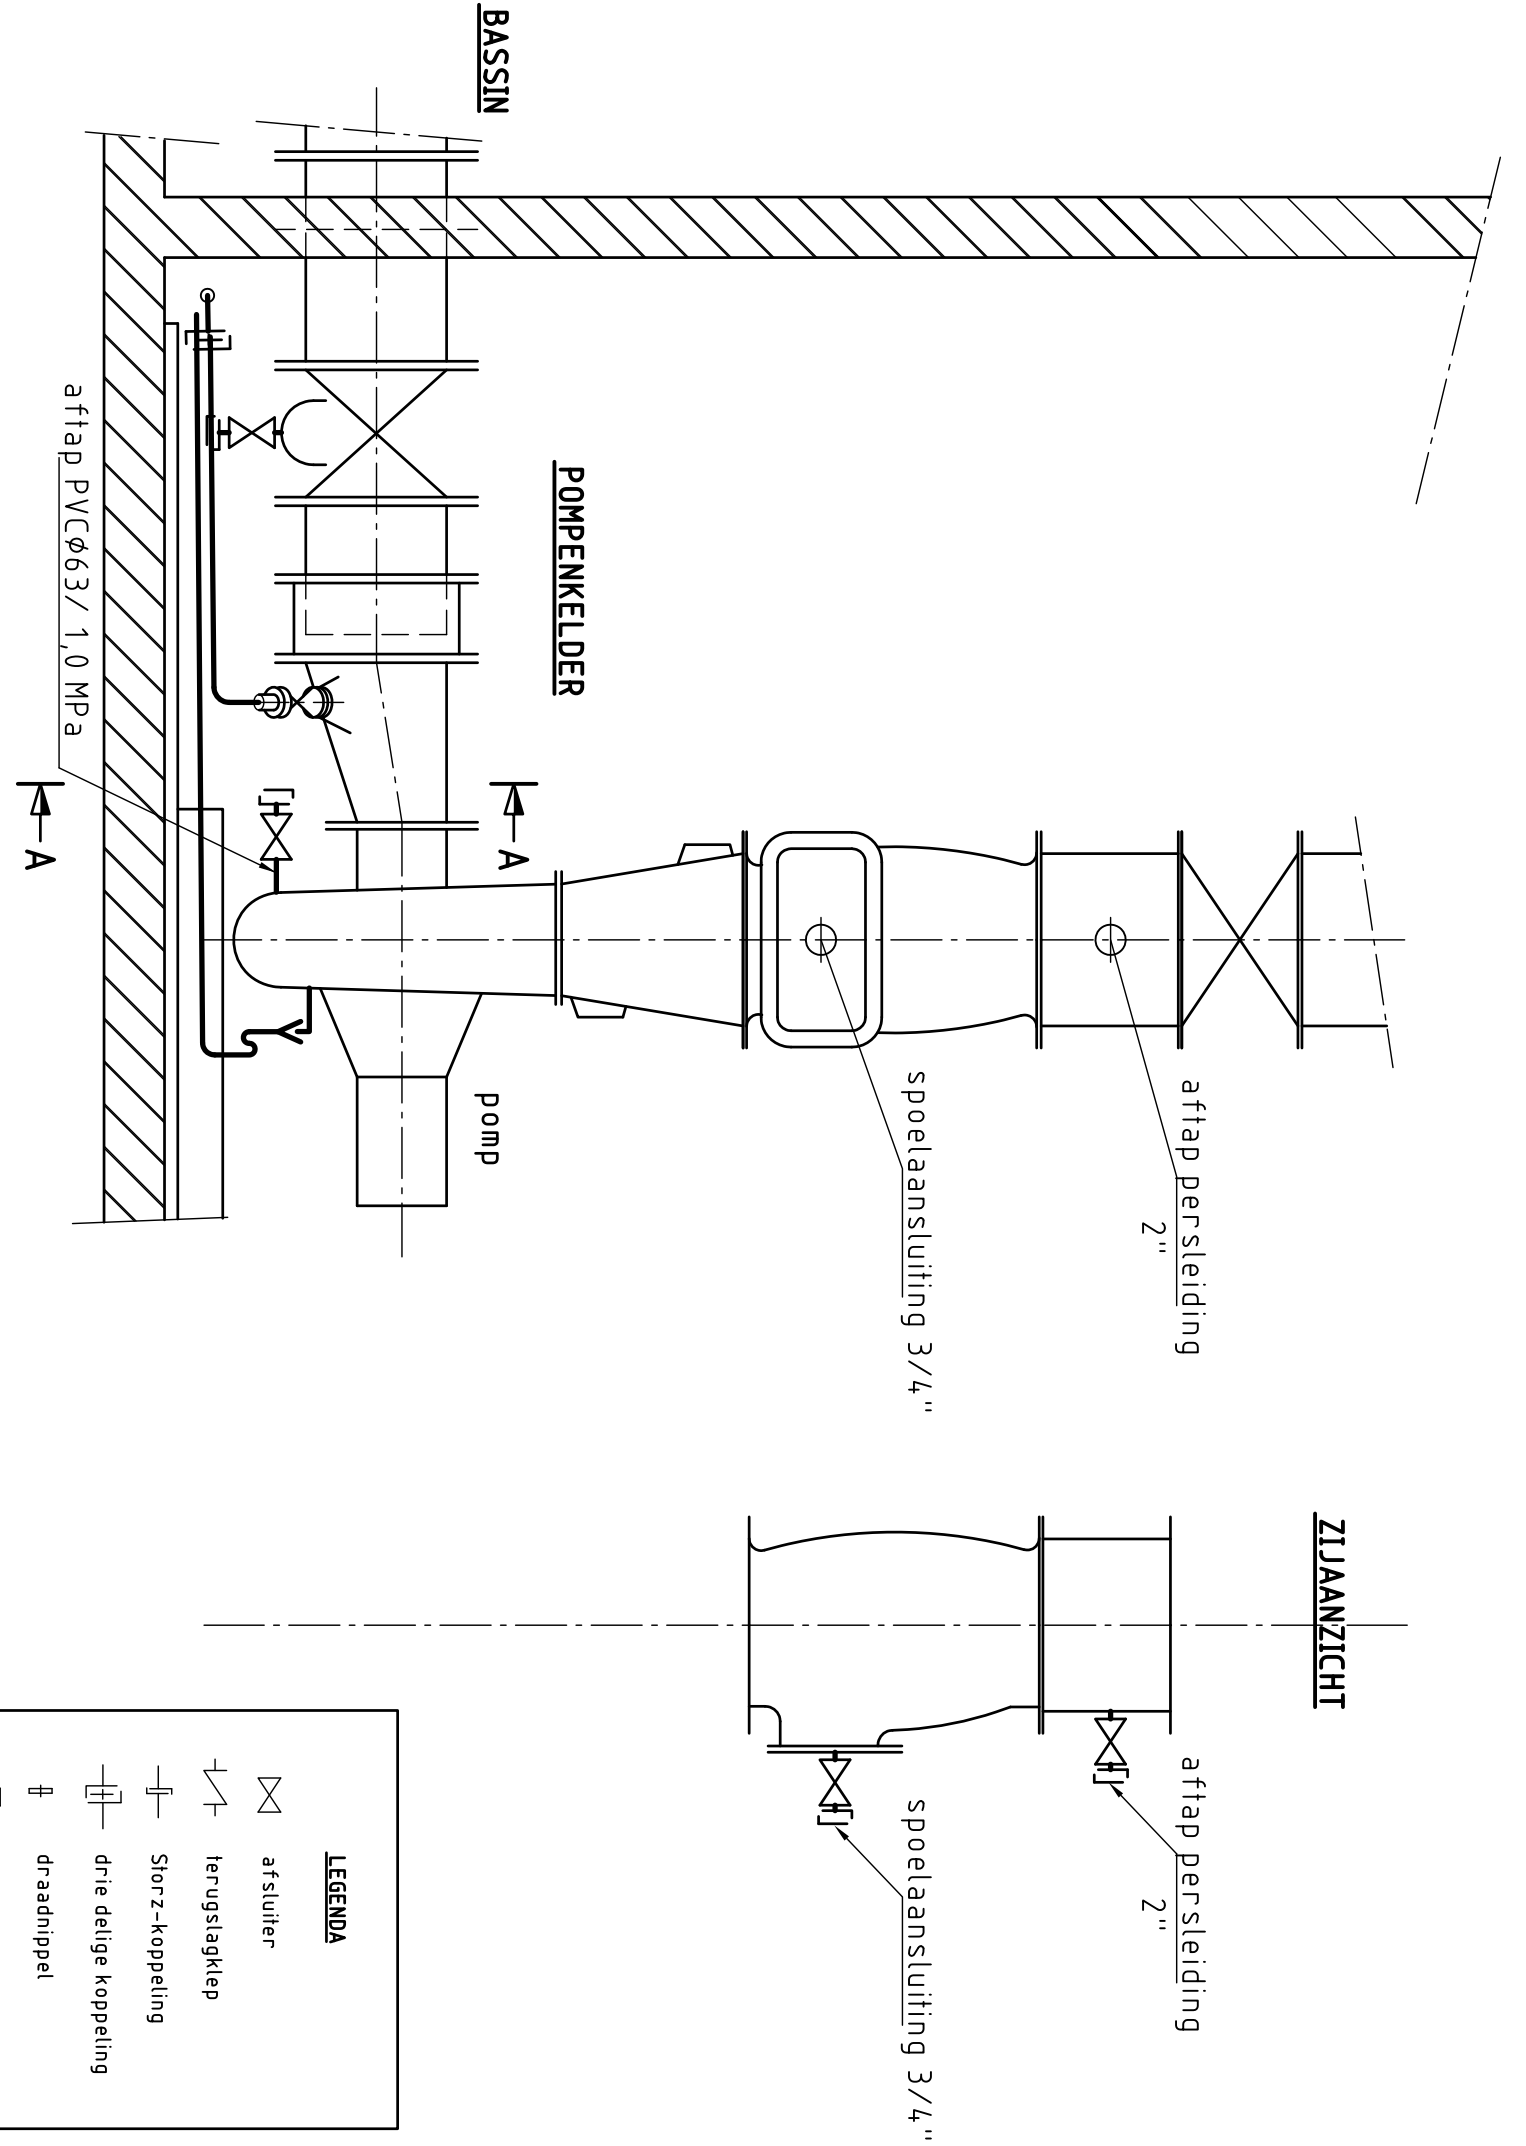

LEGENDA	
	afsluiter
	terugslagklep
	Storz-koppeling
	drie delige koppeling
	draadnippel
	drukopnemer
	T-stuk
	flexibel leidingstuk

VERSIE			
f			
e			
d			
c			
b			
a			
Versie		Tekenaar	Datum
Omschrijving			
Bestandsnaam : CNAFTPDRK4.DWG		Projectcode :	Vervolg :

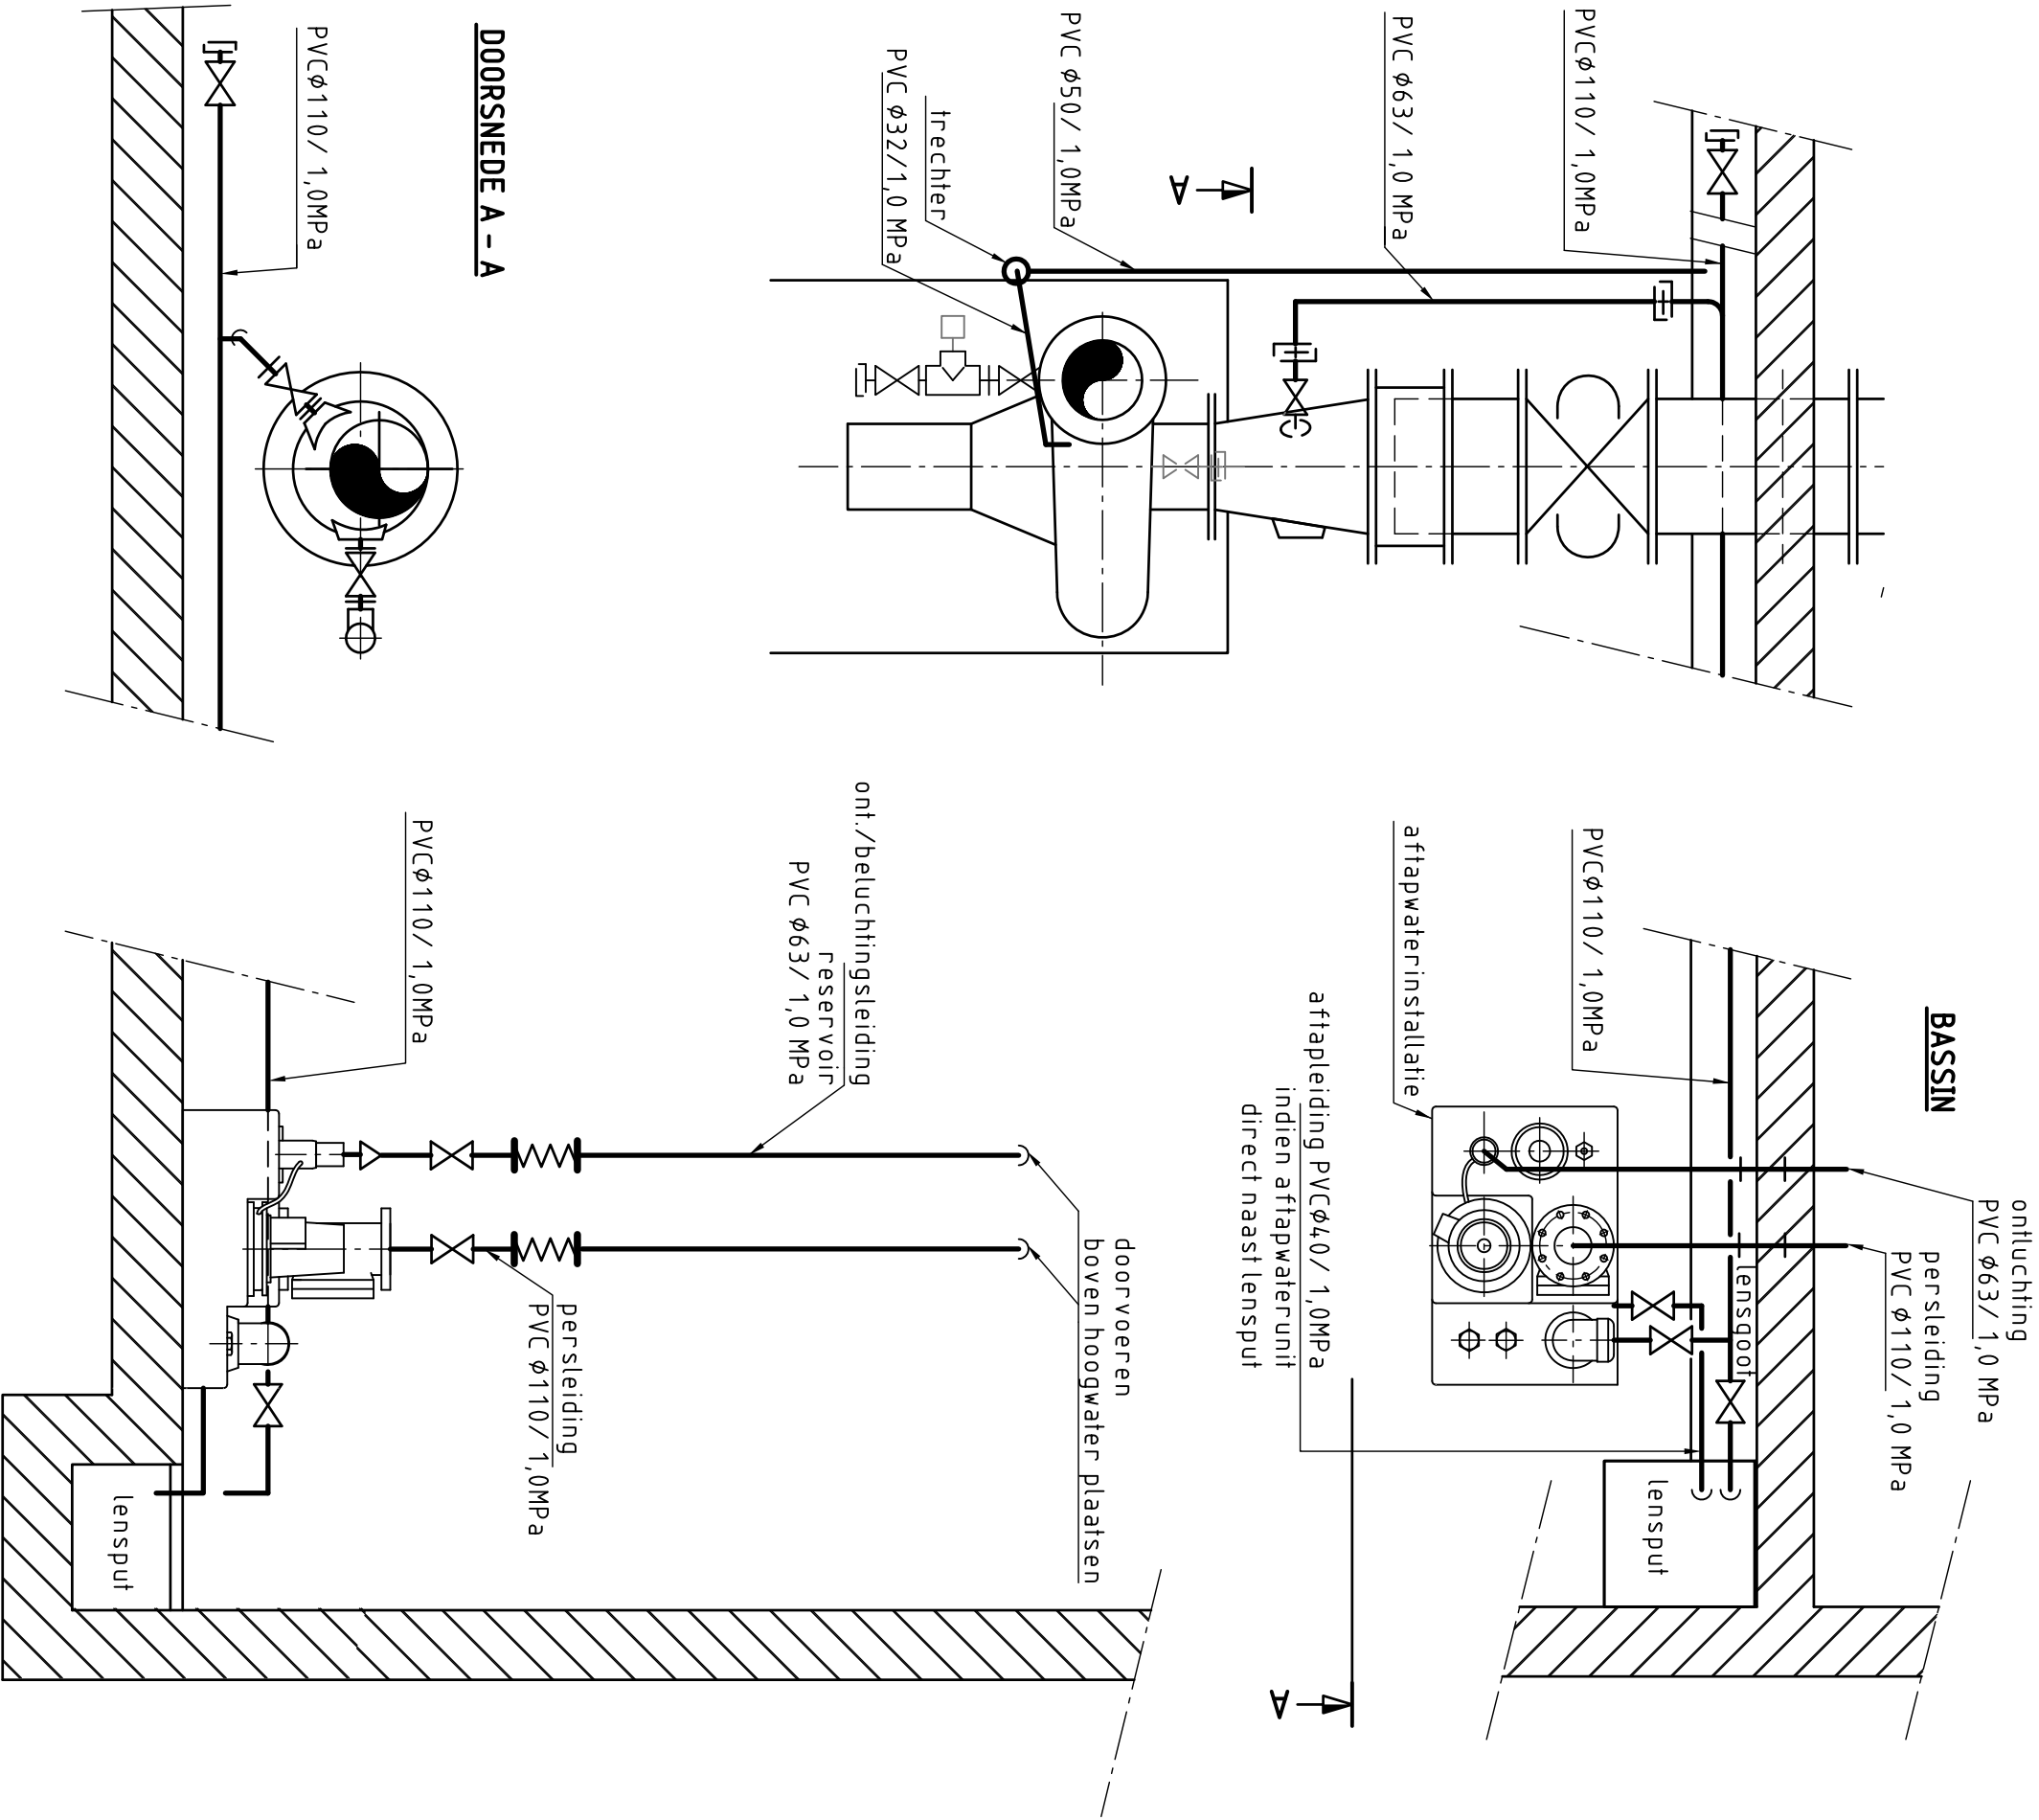

Gemeente Rotterdam
Gemeentewerken
Ingenieursbureau

Gemeente Rotterdam
Postbus 6633
3002 AP ROTTERDAM
Telefoon : 010 489 4585
Telefax : 010 489 6159

standaardtekeningen

gemalen Rotterdam
Aftapwaterinstallatie en spoelaansluiting
Principekening horizontale pompstelling

Geleend :	c.h.molen
Gesomteerd :	
Gesamteerd :	
ParaalDatum	ParaalDatum
Wijzigingscode	Soort
Wijzigingscode	Wijzigingscode

Geleend :	c.h.molen
Gesomteerd :	
Gesamteerd :	
ParaalDatum	ParaalDatum
Wijzigingscode	Soort
Wijzigingscode	Wijzigingscode