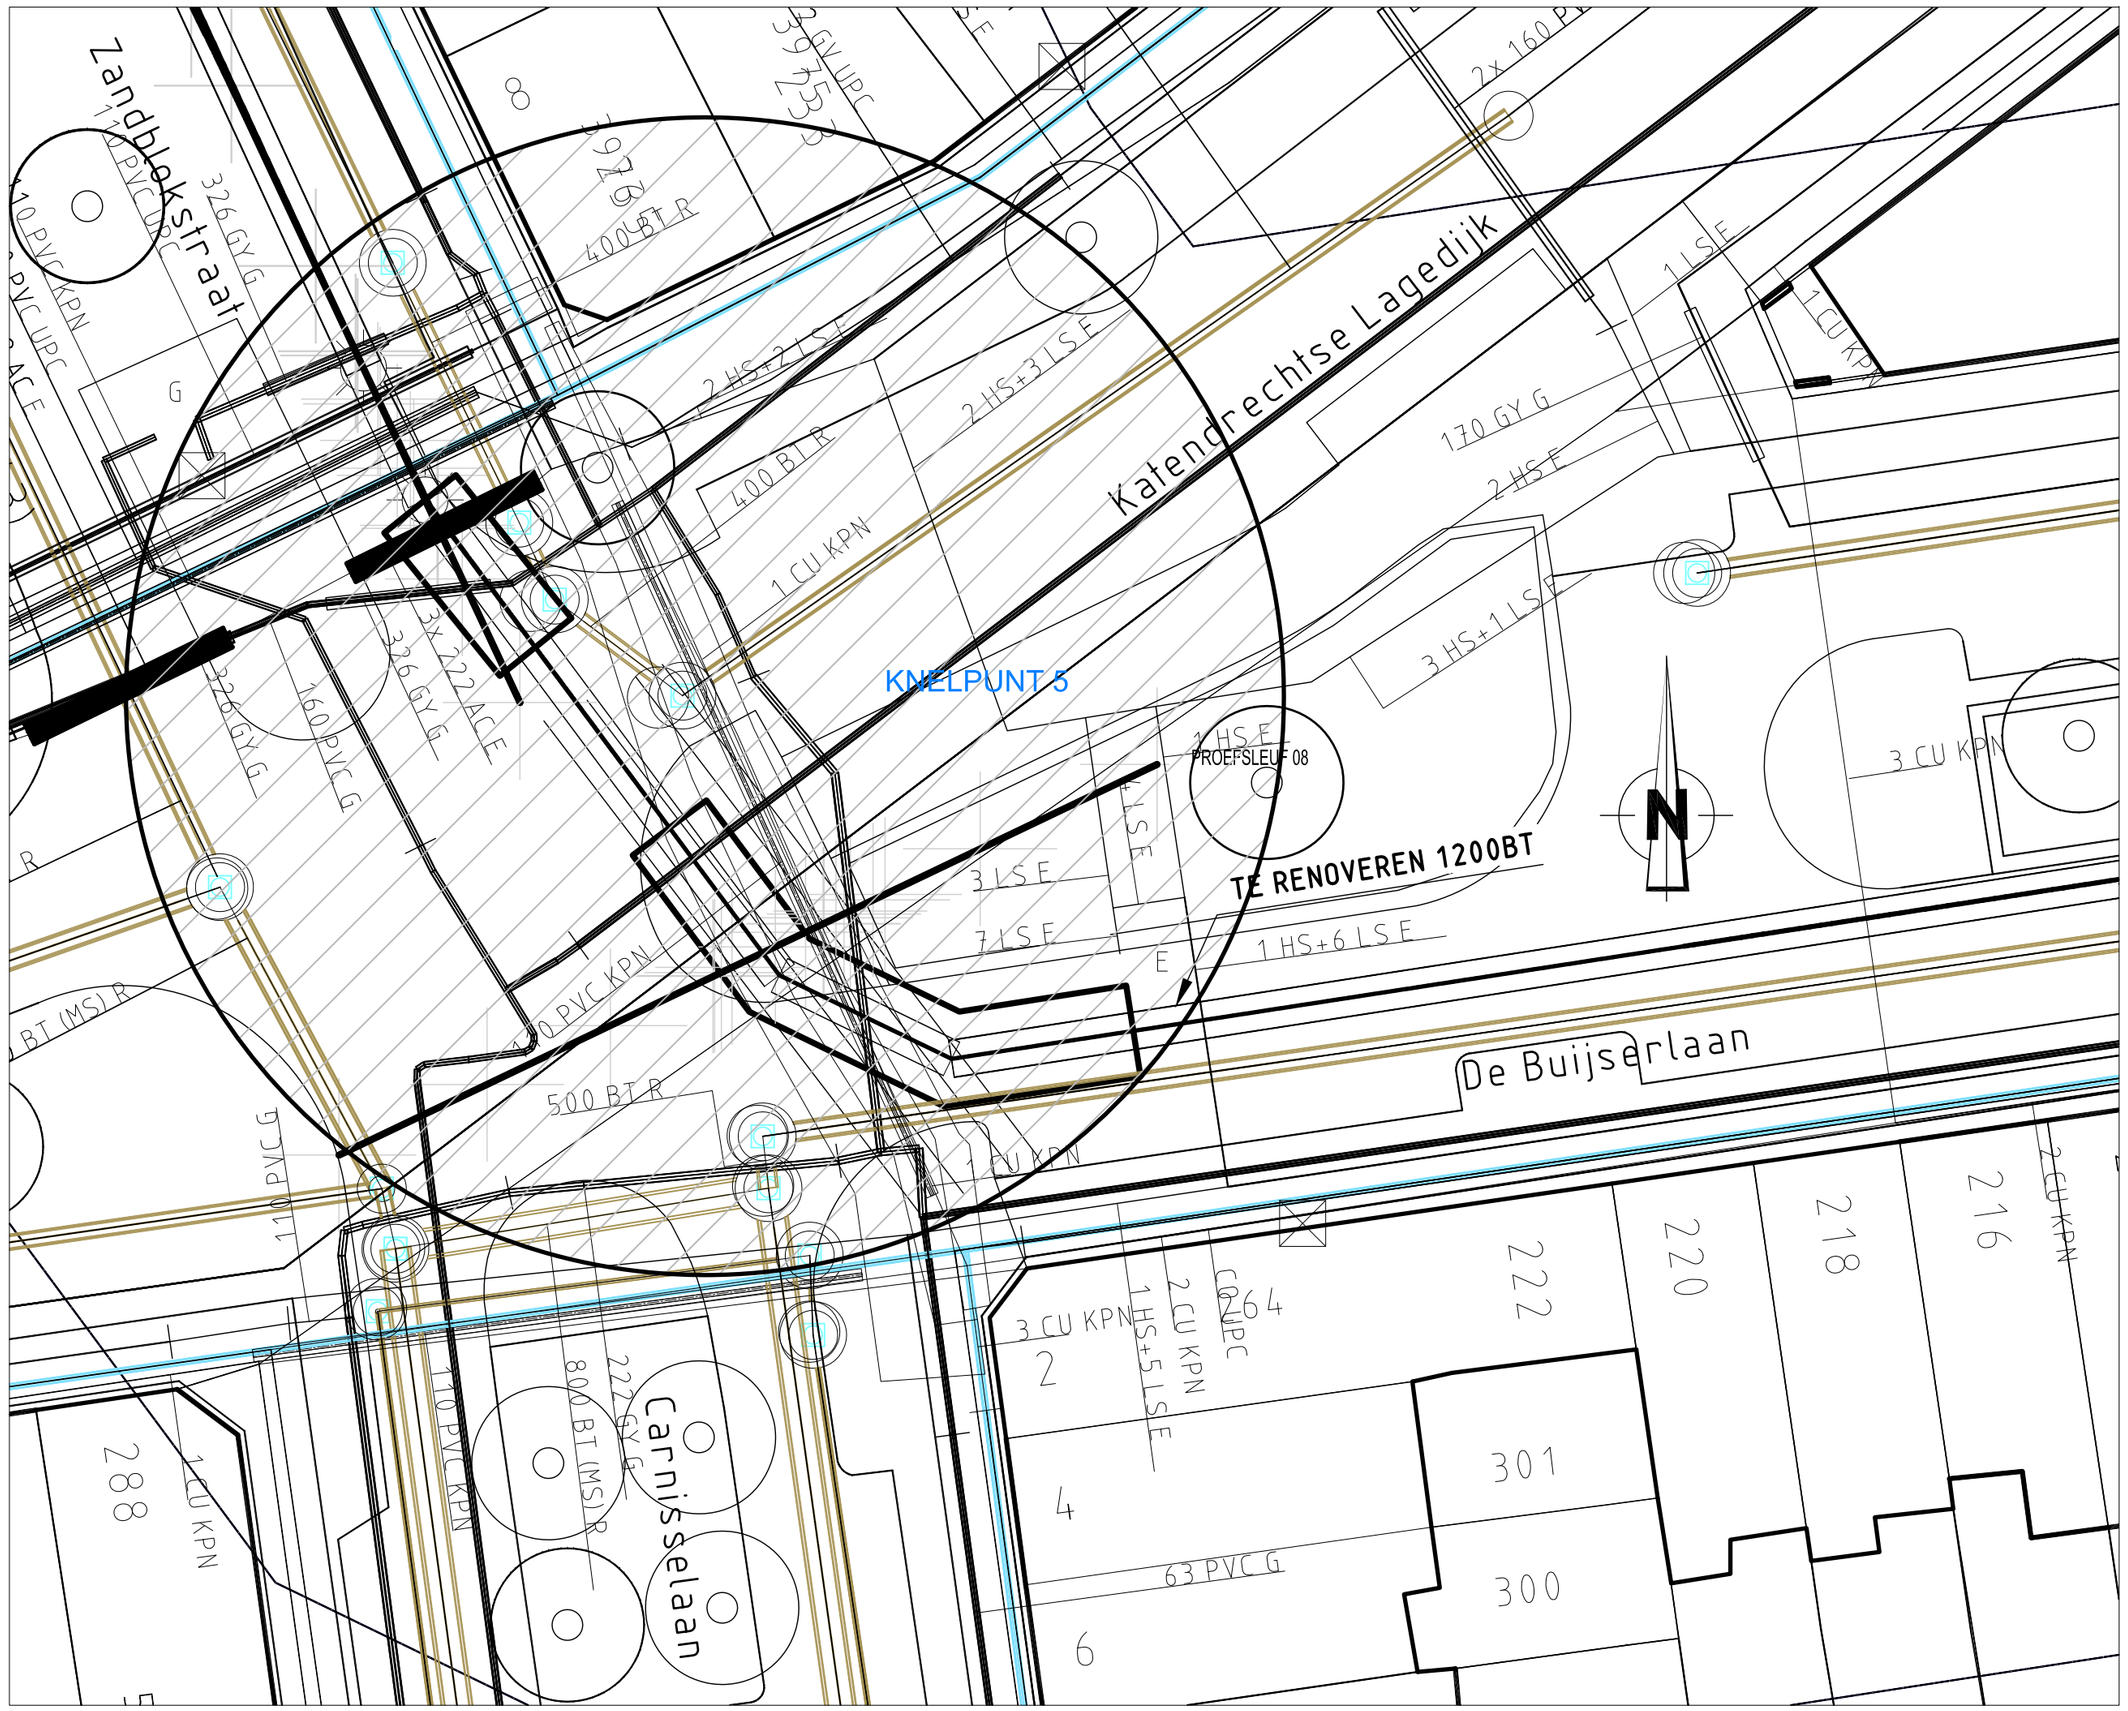


SITUATIE
SCHAAL 1:200

VERSIE

Versie	Omschrijving	Tekenaar	Datum
f			
e			
d			
c			
a			
a	Bestekstekening 03-04-2013	J. Vroegop	03-04-2013

Bestandsnaam : 72-R-0328-0336 KNELPUNTEN.DWG | Projectcode : Q405811 | Verwijzing :

Gemeente Rotterdam
Gemeentewerken
Ingenieursbureau

Galvanistraat 15
Postbus 6633
3002 AP ROTTERDAM
Telefoon : 010 489 5465
Telefax : 010 489 6159

Charlois

Carnisse

Renovatie persleiding Amelandseplein
Knelpunt 5
Kruising De Buijserlaan en Zandblokstraat

Behoort bij : Bestek | Nummer : 1-031-1
Geografische code :
Formaat : A1 | Blad 1 van
Schaal : Zie tekening | 1 bladen

Getekend :	Gecontroleerd :	Geautoriseerd :	Tekeningnr. :
J. Vroegop 03-04-2013 Paraaf	J. Kweekel Paraaf/Datum	J.C. Kranendonk Paraaf/Datum	72-R-0332 a Wijk/projectcode — Soort — Volgnr. Ver.

K:\SOUR\WICC_PROJECTEN\TRANSPORTSYSTEMEN\Q405811 RENOVATIE PERSLEIDING AMELANDSEPLEIN DP7\2_VOORBEREIDING\3_PROJECTRESULTATEN\3_02 TEKENINGEN VLGS NLCS\1. VOORLOPIG (WERKBESTANDEN)\BESTEK