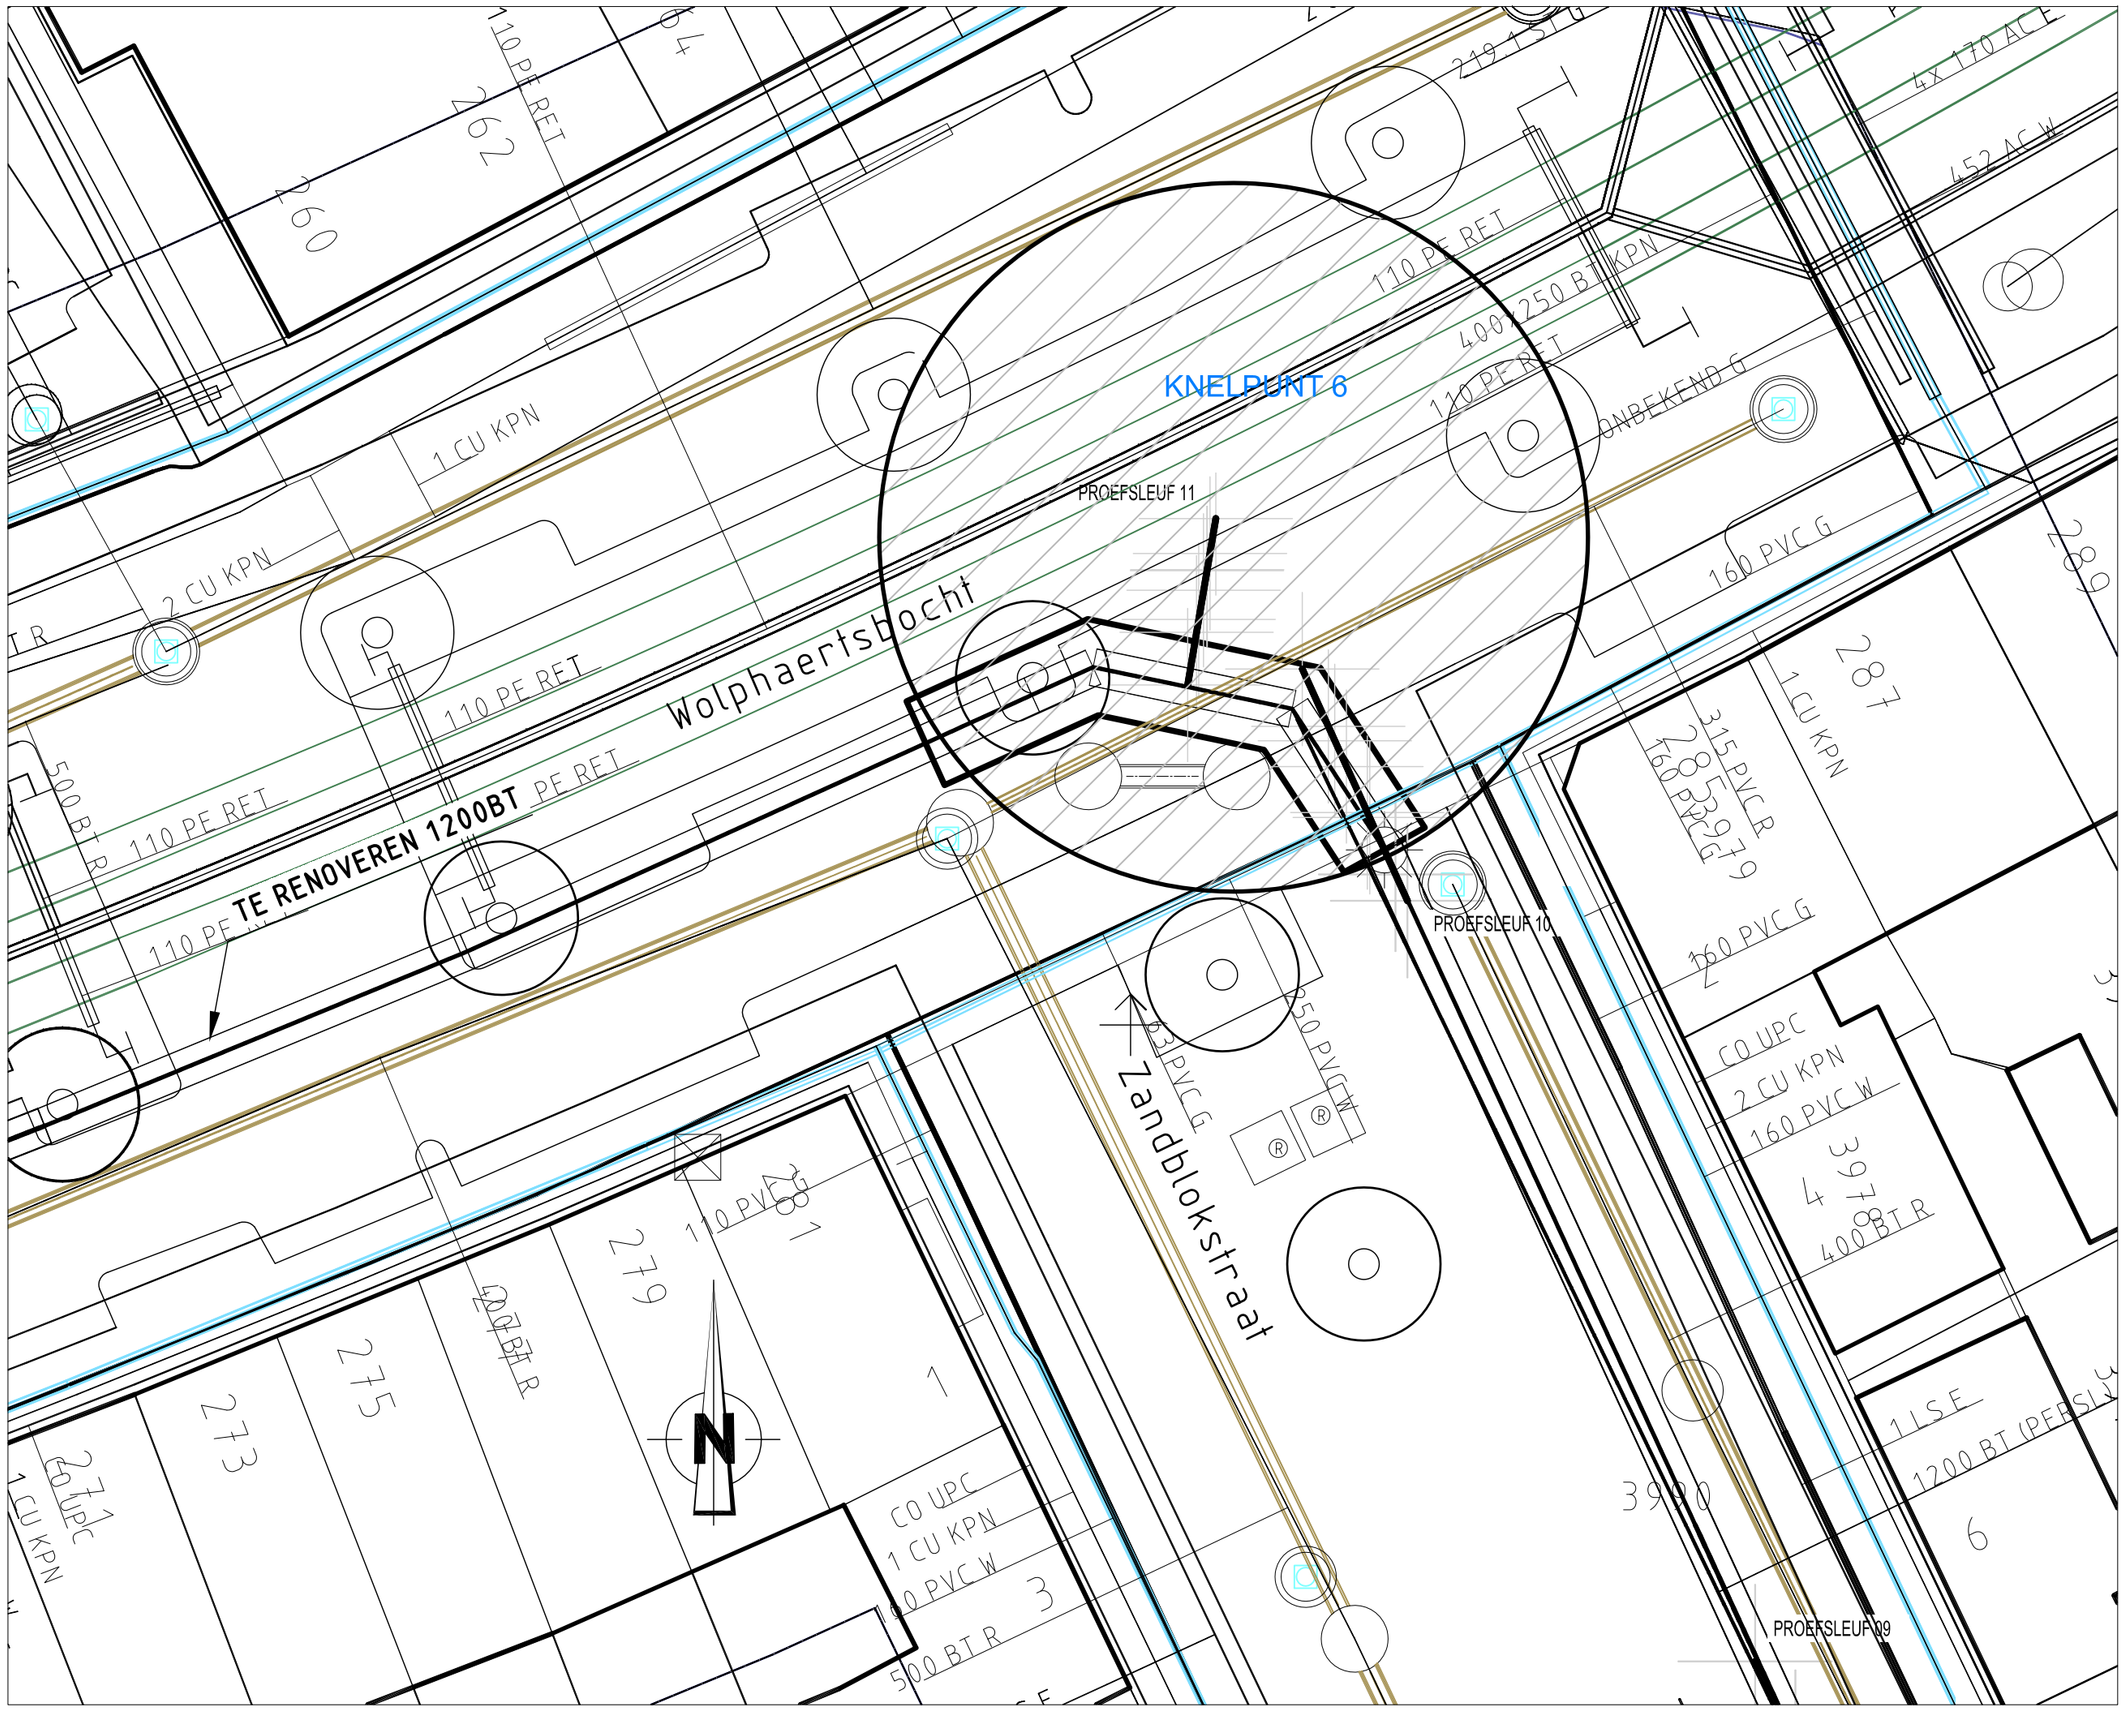


SITUATIE
SCHAAL 1:200

VERSIE

f	Bestekstekening 03-04-2013		
e			
d			
c			
a			
a		J. Vroegop	03-04-2013
Versie	Omschrijving	Tekenaar	Datum

Bestandsnaam : 72-R-0328-0336 KNELPUNTEN.DWG | Projectcode : Q405811 | Verwijzing :

Gemeente Rotterdam
Gemeentewerken
Ingenieursbureau

Galvanistraat 15
Postbus 6633
3002 AP ROTTERDAM
Telefoon : 010 489 5465
Telefax : 010 489 6159

Charlois

Carnisse

Renovatie persleiding Amelandseplein
Knelpunt 6
Kruising Zandblokstraat en Wolphaertsbocht

Behoort bij : Bestek	Nummer : 1-031-1		
Geografische code :			
Formaat : A1		Blad 1	van 1 bladen
Schaal : Zie tekening			

Getekend :	Gecontroleerd :	Geautoriseerd :	Tekeningnr. :
J. Vroegop 03-04-2013 Paraaf	J. Kweekel Paraaf/Datum	J.C. Kranendonk Paraaf/Datum	72-R-0333 Wijk/projectcode — Soort — Volgnr. a Ver.

K:\SO\IR\WICC_PROJECTEN\TRANSPORTSYSTEMEN\Q405811 RENOVATIE PERSLEIDING AMELANDSEPLEIN DP7\2_VOORBEREIDING\3_PROJECTRESULTATEN\3_02 TEKENINGEN VLGS NLCS\1. VOORLOPIG (WERKBESTANDEN)\BESTEK