



DETAIL MOFVERBINDING SCHAAL 1:10.

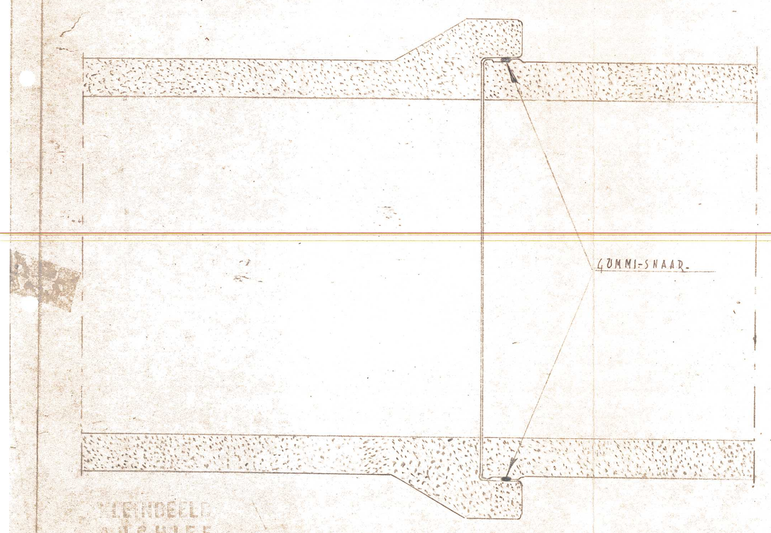

DETAIL A SCHAAL 1:50.

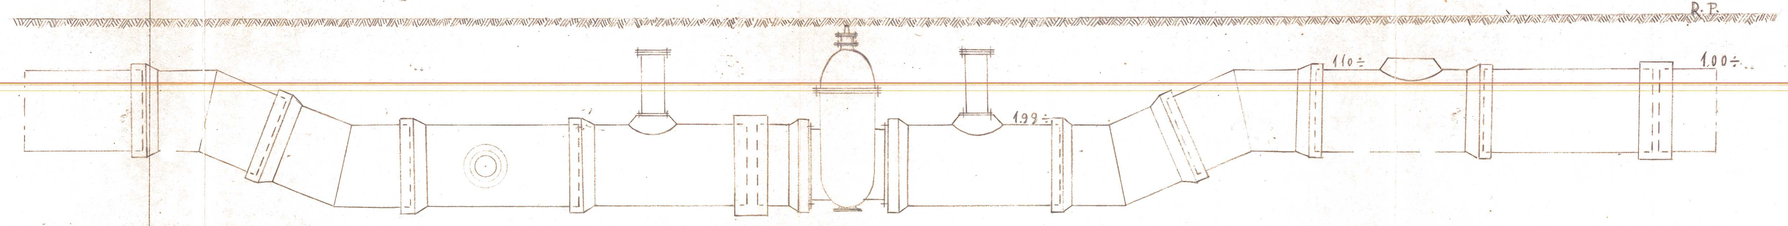

TEEKENDEELD ARCHIEF No. 803.

K 47

GEMEENTELYKE TECHNISCHE DIENST ROTTERDAM.
2e AFDEELING KABELS EN BUIZEN.

1938 PERSLEIDING L.M. DISTRICT V.
1200 M/M.

SITUATIE SCHAAL 1:1000

AANTAL-BLADEN. BESTEK No 325.