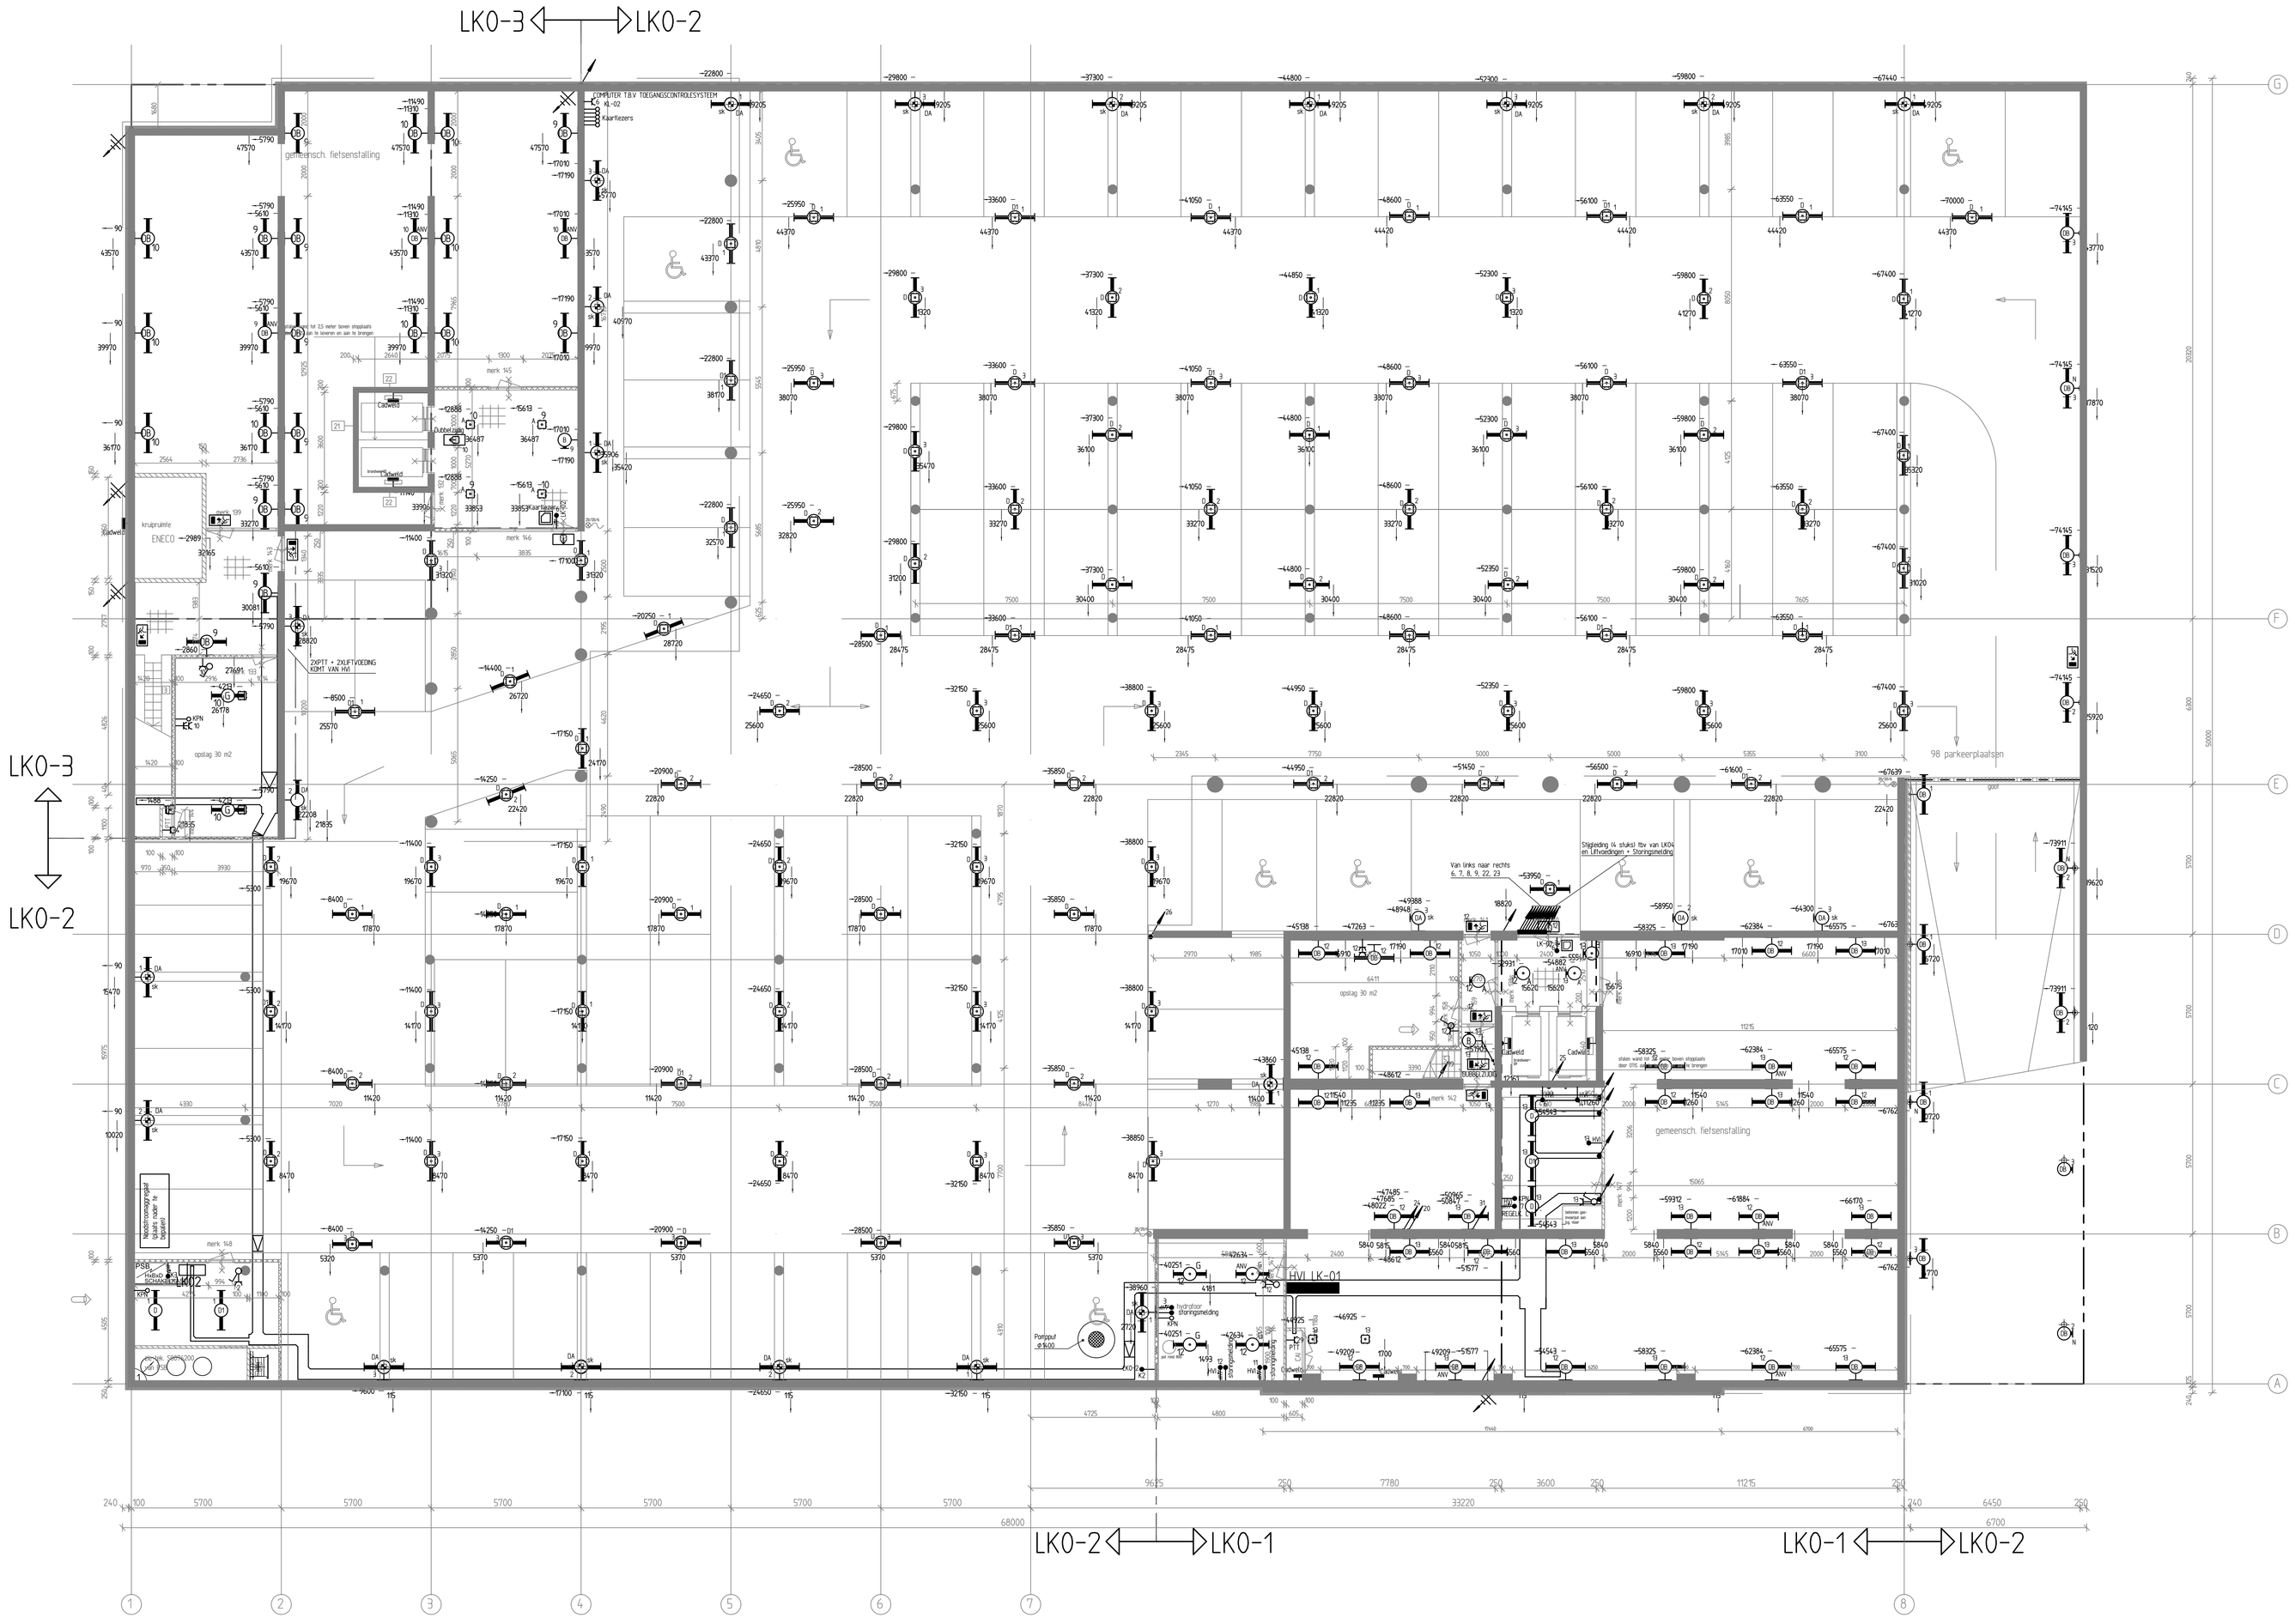

RENVOOI

- kalkzandsteenwand 100 mm
- kalkzandsteen klisteen 100mm
- kalkzandsteen klisteen 100mm vuile zijde voorzien van filmlaag
- gevelmetselwerk 100mm
- separatiewand 100/70mm
- separatiewand verzwaard 70mm
- betonwand 200/250/300/350/400/500mm
- prefabbetonwand 140/150/200/250mm
- betonwand met gevelisolatiesysteem 85/110/150mm
- kalkzandsteenwand 150mm met gevelisolatiesysteem 110mm
- kalkzandsteenwand 150mm met stijl- en regelwerk, isolatie en aluminium geltplaat
- 240° kozijn met dagmaat 900 mm (deurmaat 930 mm)
- 930g deurmaat 930 mm met glasdeur
- 930b deurmaat 930 mm met bovenlicht
- deur 20 min. brandwerend
- deur 30 min. brandwerend
- deur 30 min. brandwerend-zelfsluitend
- 60 min. brandwerend
- deur 60 min. brandwerend-zelfsluitend
- zelfsluitend deur
- plaats koelkast
- plaats koekkoeshel
- WA plaats wasautomaat
- mk meterkast
- radiator
- 10 prefabbeton type 10, zie tek BU501/BU502
- merk 1 kozijnmerk 1, zie tek BU504 t/m BU507
- droge blusleiding
- brandslangkwspel
- Kaartlezer
- SK= Schakelklok

Delftechpark 22
2628 XH Delft
Postbus 596
2600 AN Delft

T 015-270 27 00
F 015-270 27 01
E xx@xxarchitecten.nl
I www.xxarchitecten.nl

werk/project
Plein 1953 locatie 2&3
132 nieuwbouwwoningen
te Rotterdam

fase/status
uitvoeringstek. definitief

bestandsnaam
\711091\BU201.drw

datum/getekend/gezien
13.11.2000 / JG /

opdrachtgever
St. Humanitas
te Rotterdam

wijziging/gezien

wijz.	datum	get.	gez.
A	01.12.00	JB	
B	26.03.01	JB	
C	15.07.02	RH	
D	19.09.02	RH	

onderdeel/onderwerp
nivo -1
hoge en lage toren

schaalbalk/noordpijl
1m 2m 3m 4m 5m

schaal 1:100

werk nr. 7.11.09.1

blad nr. BU201D

XX architecten

Ir Daan ter Avest
prof. Ir Jan Brouwer
prof. Ir Jouke Post

A. van der Sluis Installatietechnieken B.V.
Business Unit Woningbouw.
Admiraal Helfrichweg 6, 2901 AB Capelle a/d IJssel
Postbus 19, 2900 AA Capelle a/d IJssel
E-mail : info@avdsluis.nl
Telefoon : 010 - 4504444
Telefax : 010 - 4502781

AutoCAD 13

		GEWIJZIGD
OPDRACHTGEVER :	Stichting Humanitas	
ARCHITECT	: XX architecten	26-04-2001
ADVISEUR	: Klaver Engineering	07-05-2001
GETEKEND	: TS&A	14-06-2001
SCHAAL 1	: 1:100	31-01-2002
TEKENING DATUM :	03-01-2001	29-02-2003
WERKNUMMER	: 100-027	14-03-2003
TEKENING NUMMER	: 100-027-1-400	

* 132 Nieuwbouwwoningen
* Plein 1953 lokatie 2 & 3 te Rotterdam
* Lage en hoge toren

- Leidingen aan plafond kelder nivo -1
- Elektratechniek

kref: G:\1. WONINGBOUW\100-027. 132 Appartementen Humanitas\0. Bouwkundig\BU-201-D-opgeschdwg