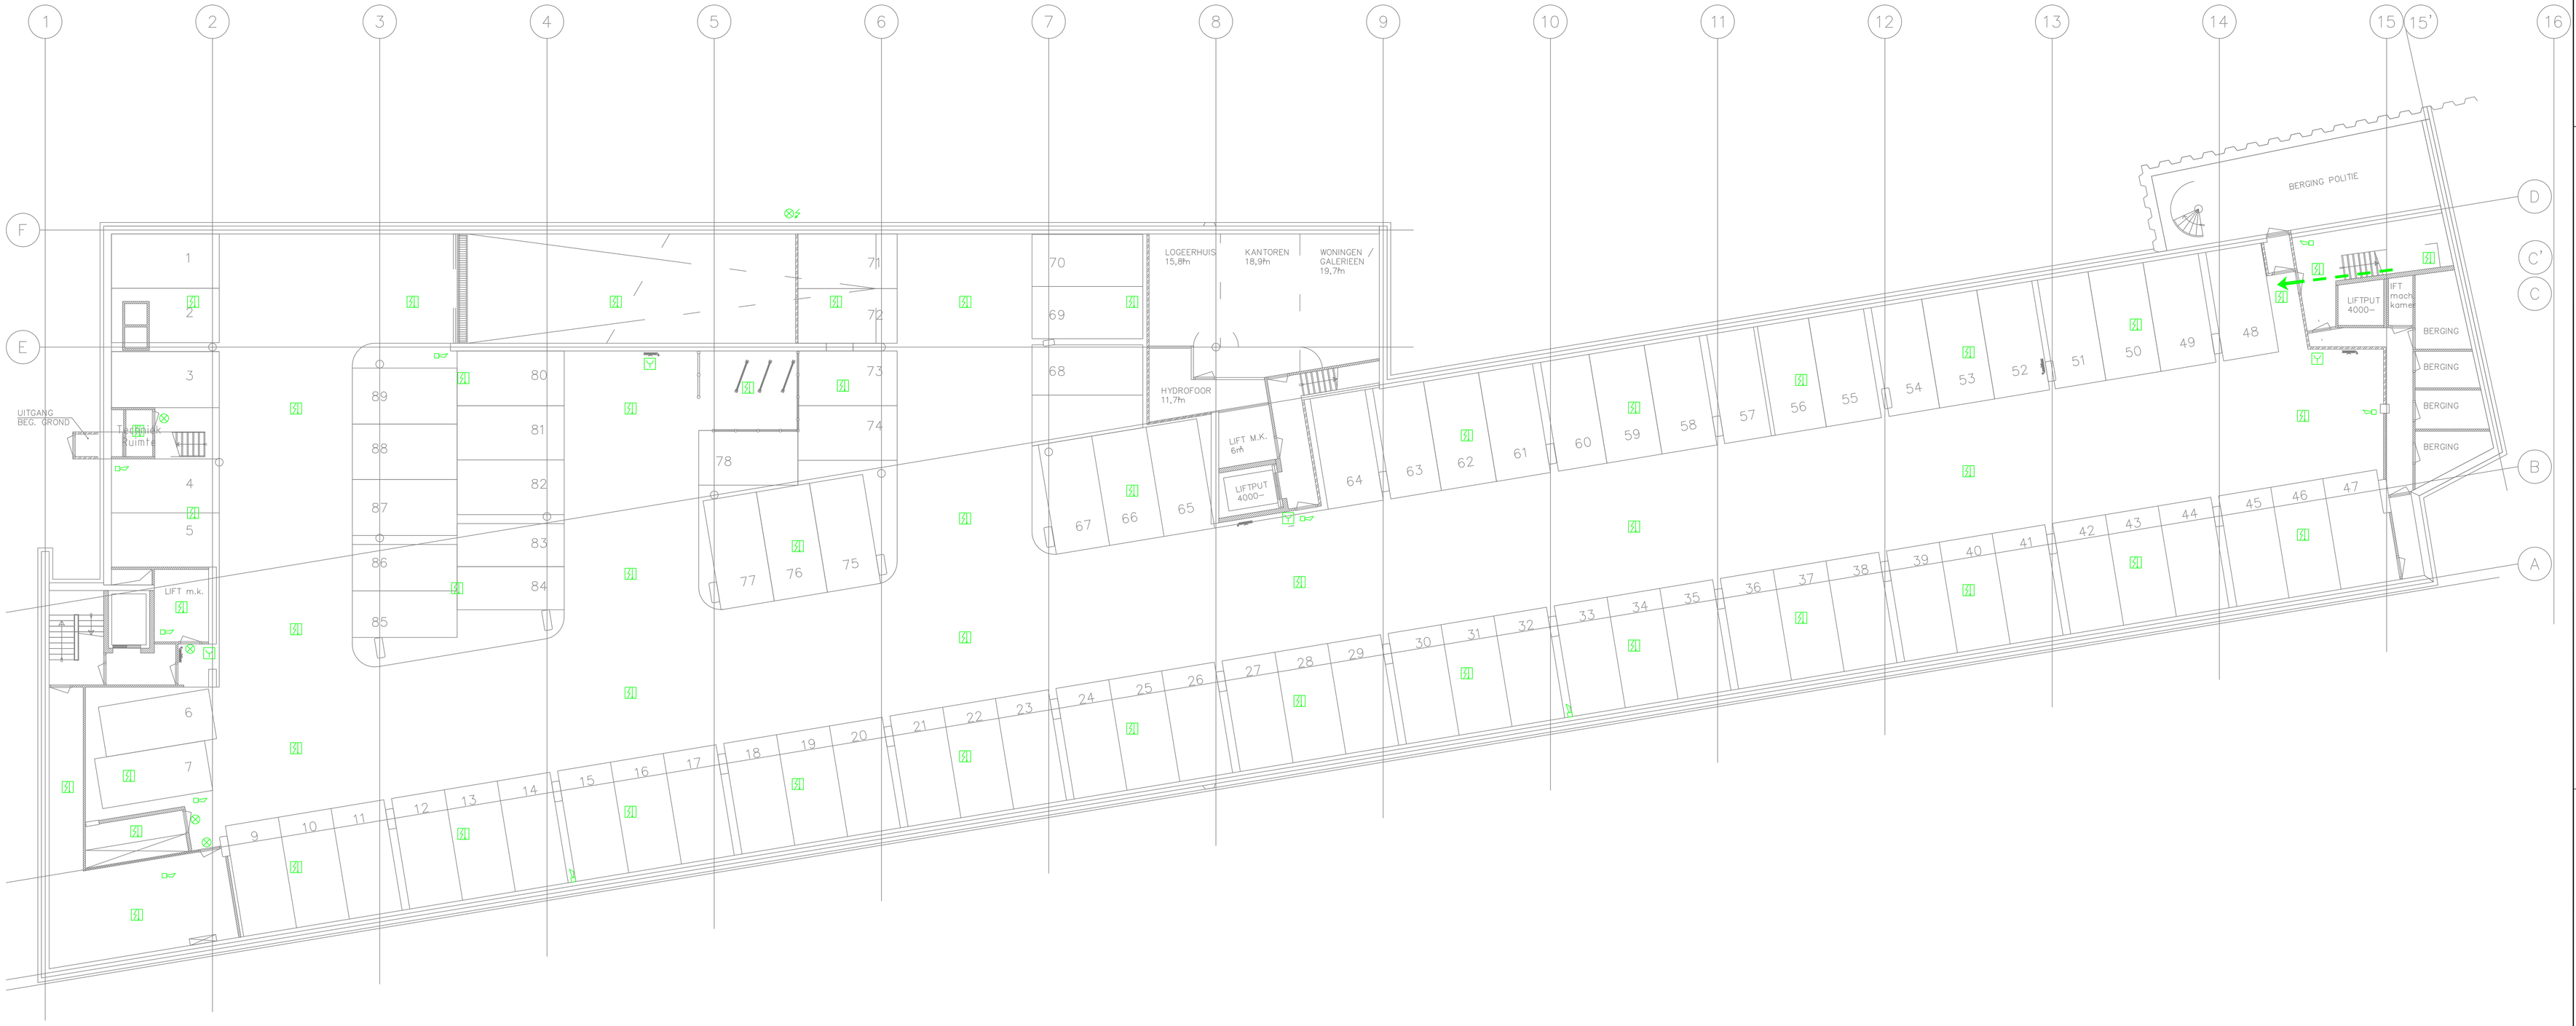

0 1 2 3 4 5 6 7 8 9 10 Meter

LEGENDA					
TEKENSYMBOLEN					
symbool	omschrijving				
	multicriteria brandmelder				
	Handbrandmelder				
BMC	Brandmeldcentrale				
	Filtaloïdarmatuur				
	Glasen/hoorn				
	brandweeringang				
	brandweeringang				

project	Parkeergarage Rochussenstraat	Rotterdam	
onderwerp	Projectering BMI/OAI		
		A	07-06-2013	Hgo
		rev	datum	get.
Vastgoedbedrijf gemeente Rotterdam		ondertekeningen	E-100
		datum	30.03.05
gerekend Dsn	datum 25-11-09	schaal 1:100	formaat A0	gezien Dsn	akkoord Rbr
					project nr. 3669.200.01
EFPC Brandbeveiliging Inbraakbeveiliging Preventievoorzieningen internationale beveiligingsadviseurs					fase BESTEK	tekening nr. 01

Aan deze tekening is vervaardigd met AutoCAD en mag niet gewijzigd worden zonder toestemming