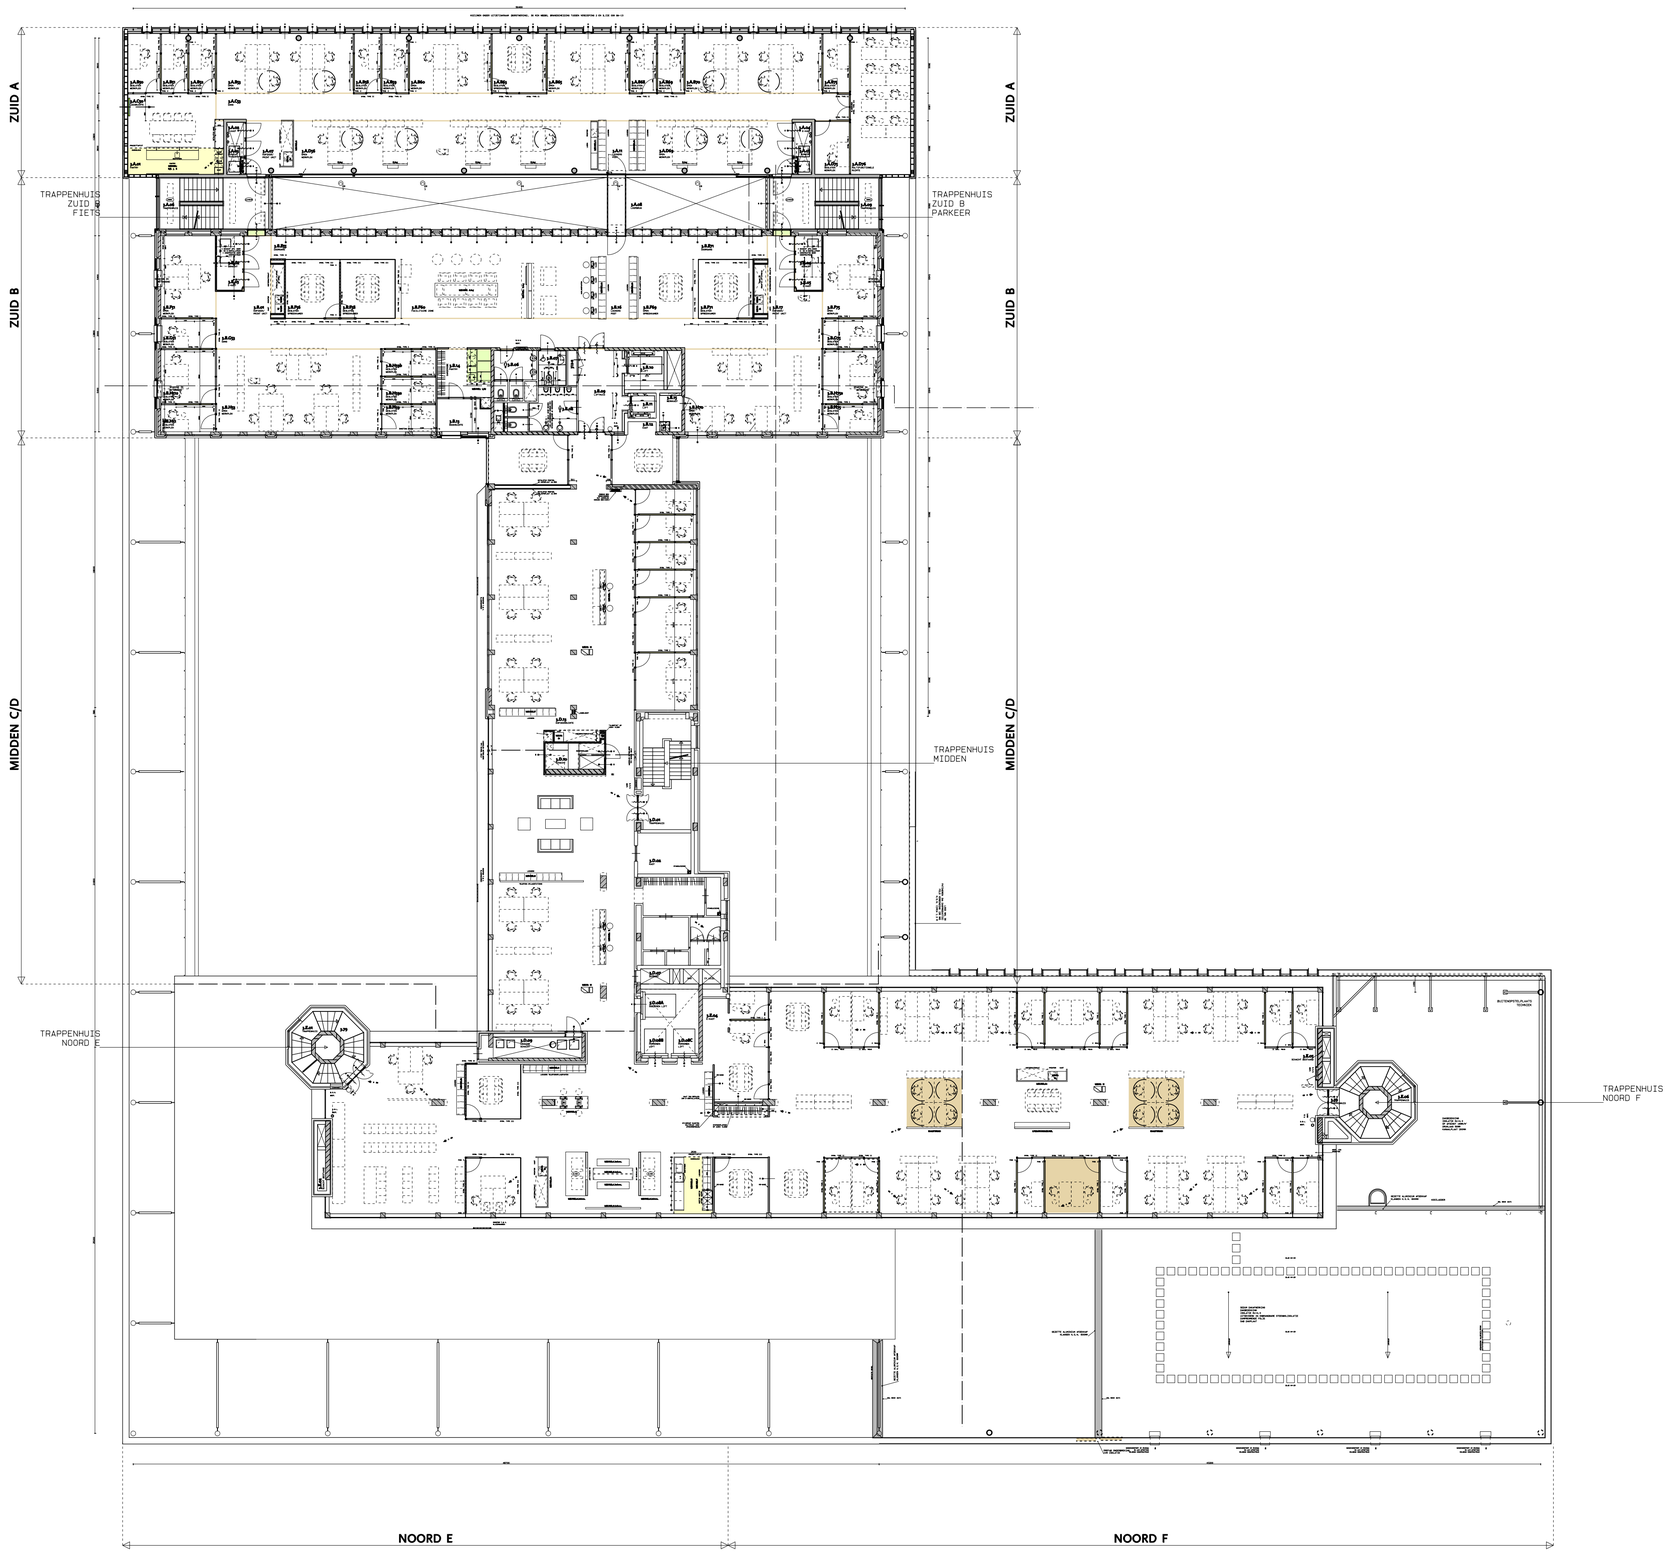

PROJECT / BETREFT	NIEUWBOUW/VERBOUW GEMEENTEHUIS OSS PLATTEGROND VERDIEPING 3		DATUM 17-11-2009 WIJZ A WIJZ B WIJZ C
WERKNUMMER 7417	FASE BHV STATUS DEFINITIEF	SCHAAL 1:200	BLAD BHV-03

ARCHITECTENBUREAU DE TWEE SNOEKEN POSTELSTRAAT 49 POSTBUS 659 5201 AR 's-HERTOGENBOSCH
TELEFOON 073 6140407 FAX 073 6146622 E-MAIL ARCHITECT@TWEESNOEKEN.NL WWW.TWEESNOEKEN.NL