


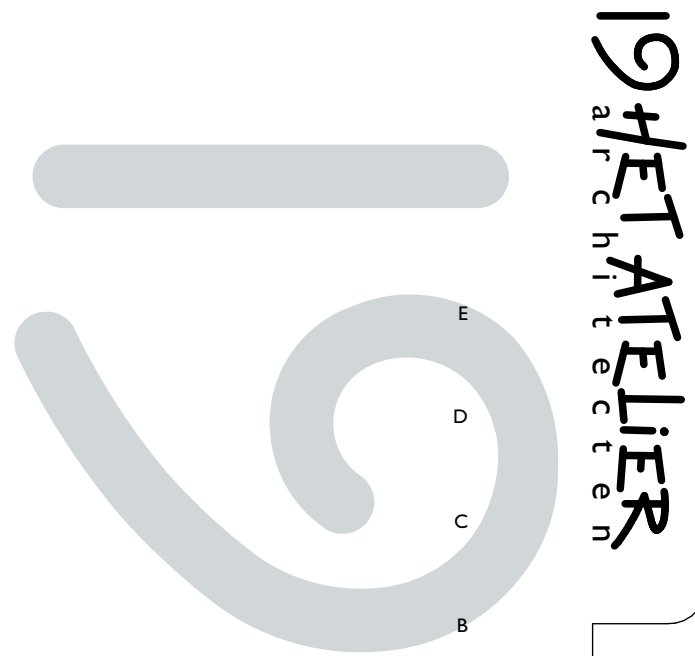

situatie
kadastrale gegevens
gemeente: Oldebroek
sectie: M
nummer: 778



DATUM
04 07 19

SCHAAL
1:500

FORMAAT
A1

TEKENAAR
HV

ONDERWERP
situatie

TEKENINGNUMMER
DO-00

WERKNUMMER
18.1182

OPDRACHTGEVER
Stichting Cambium

PROJECT
Nb. IKC Wezep- Noord