



Doorsnede A-A

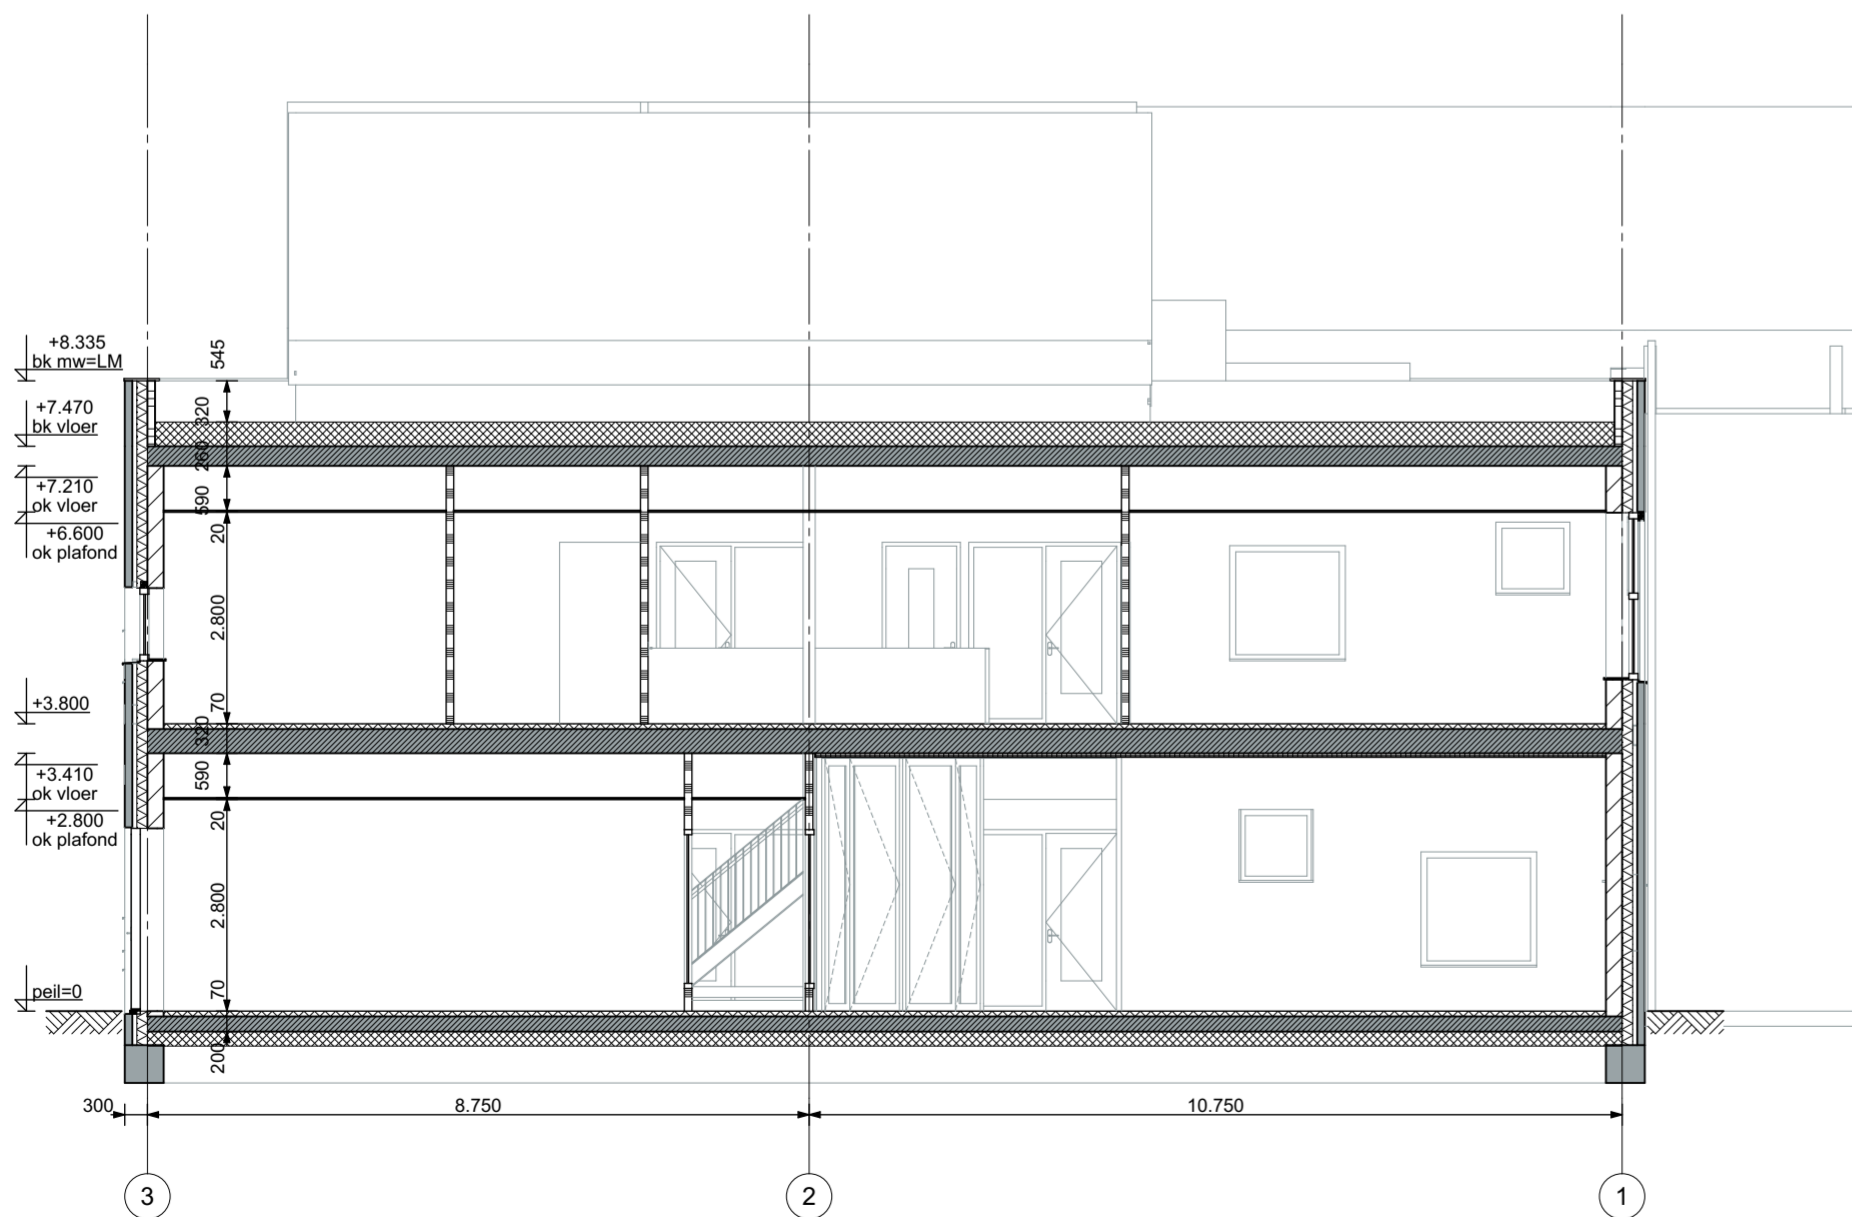

Doorsnede B-B

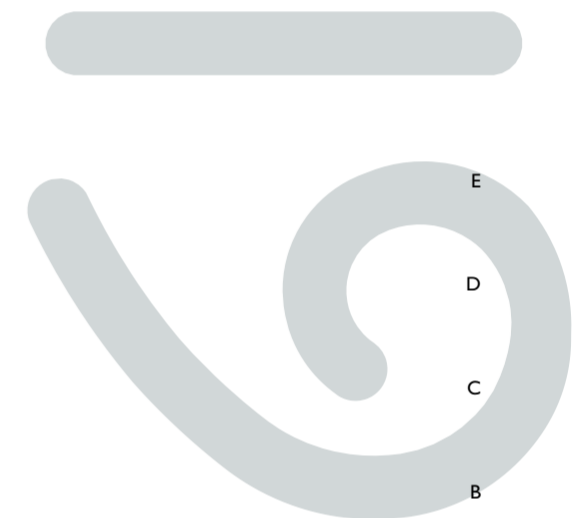

DE ATELIER  
a r c h i t e c t e n

A  
15 10 19

DATUM  
04 07 19

SCHAAL  
1:100

FORMAAT  
A2

TEKENAAR  
HV

ONDERWERP  
doorsnedes

TEKENINGNUMMER  
DO-06

WERKNUMMER  
18.1182

OPDRACHTGEVER  
Stichting Cambium

PROJECT  
Nb. IKC Wezep- Noord