



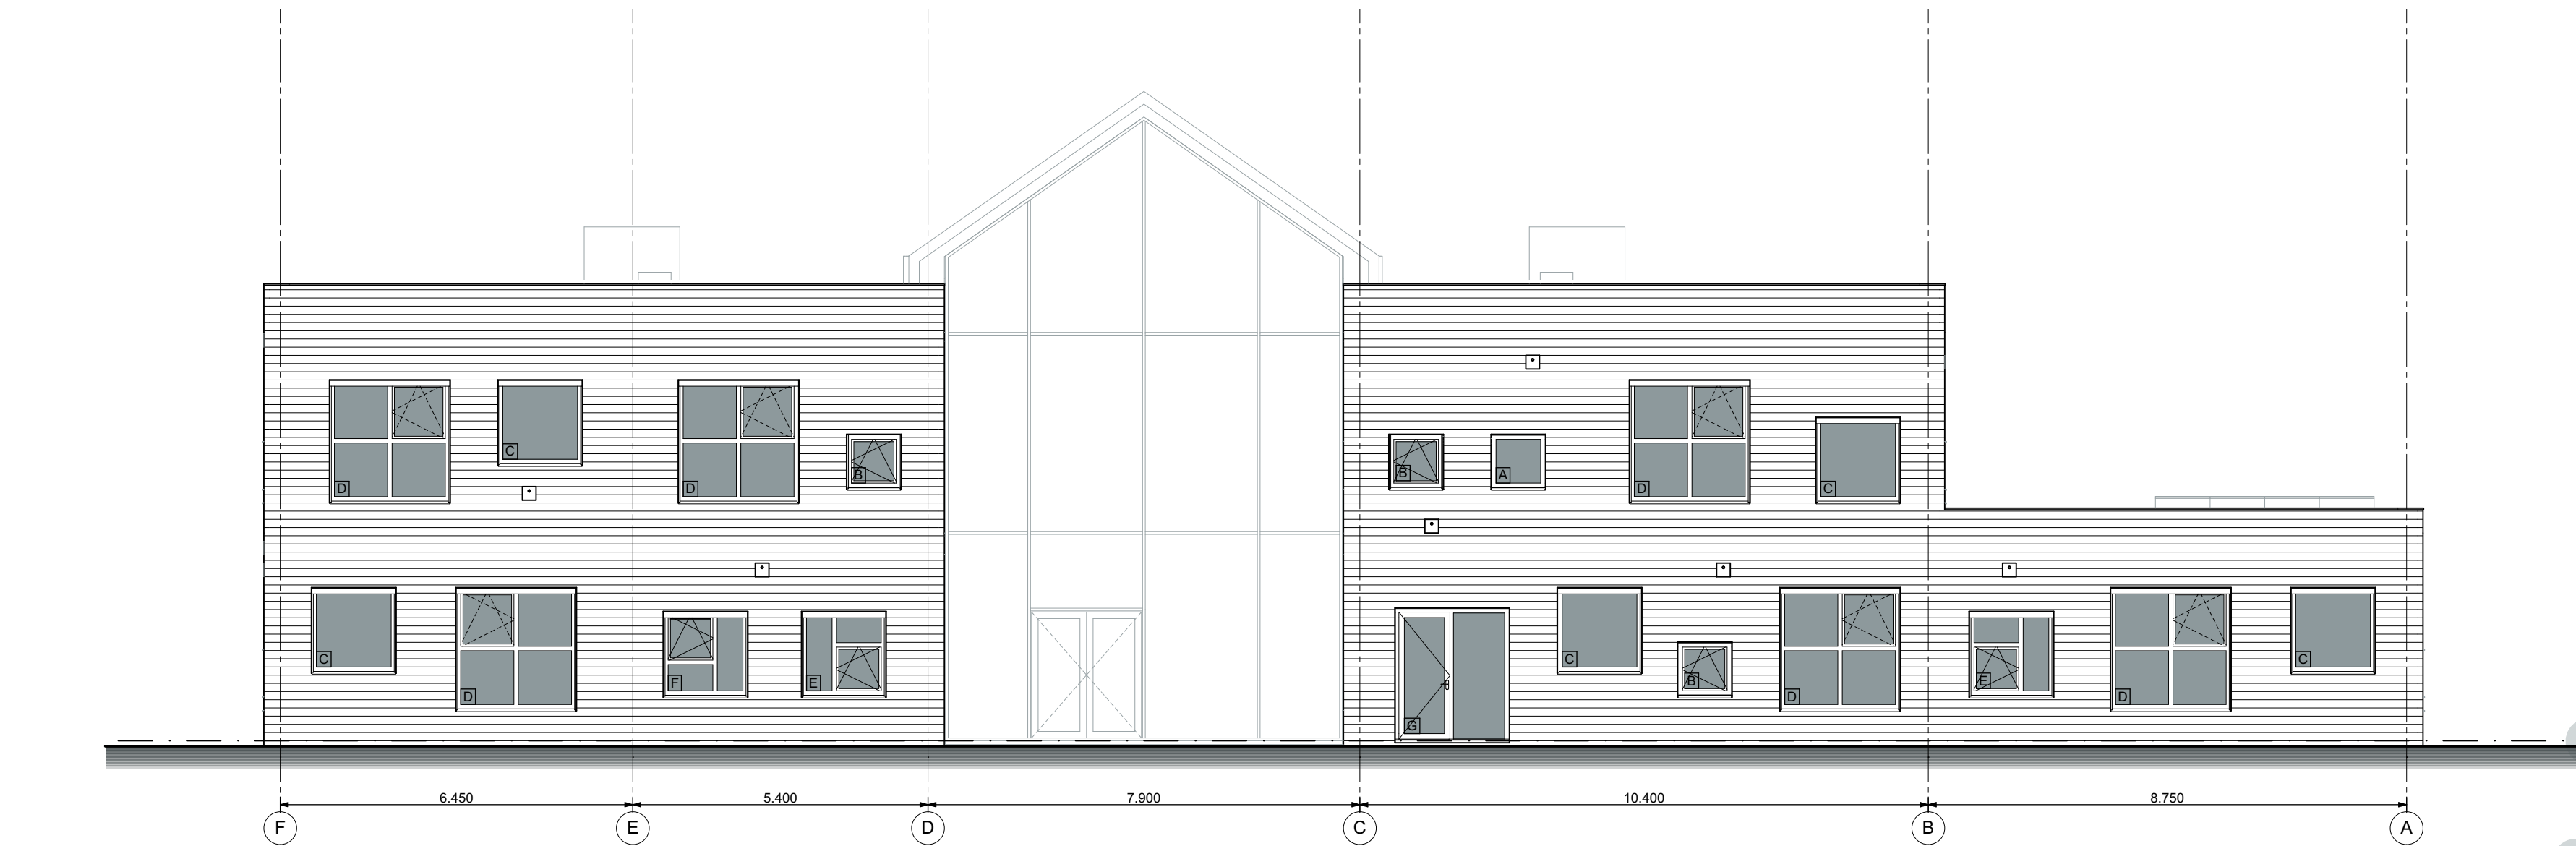

noordgevel

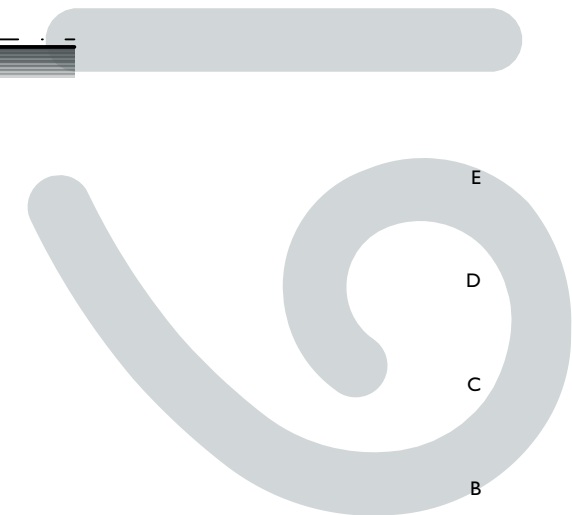

oostgevel

A
15 10 19

DATUM
04 07 19

SCHAAL
1:100

FORMAAT
A2

TEKENAAR
HV

ONDERWERP
noord- en oostgevel

TEKENINGNUMMER
DO-04

WERKNUMMER
18.1182

OPDRACHTGEVER
Stichting Cambium

PROJECT
Nb. IKC Wezep- Noord