




GEVELAANZICHT WEST
ZOMERSITUATIE - SCHAAL 1 : 50

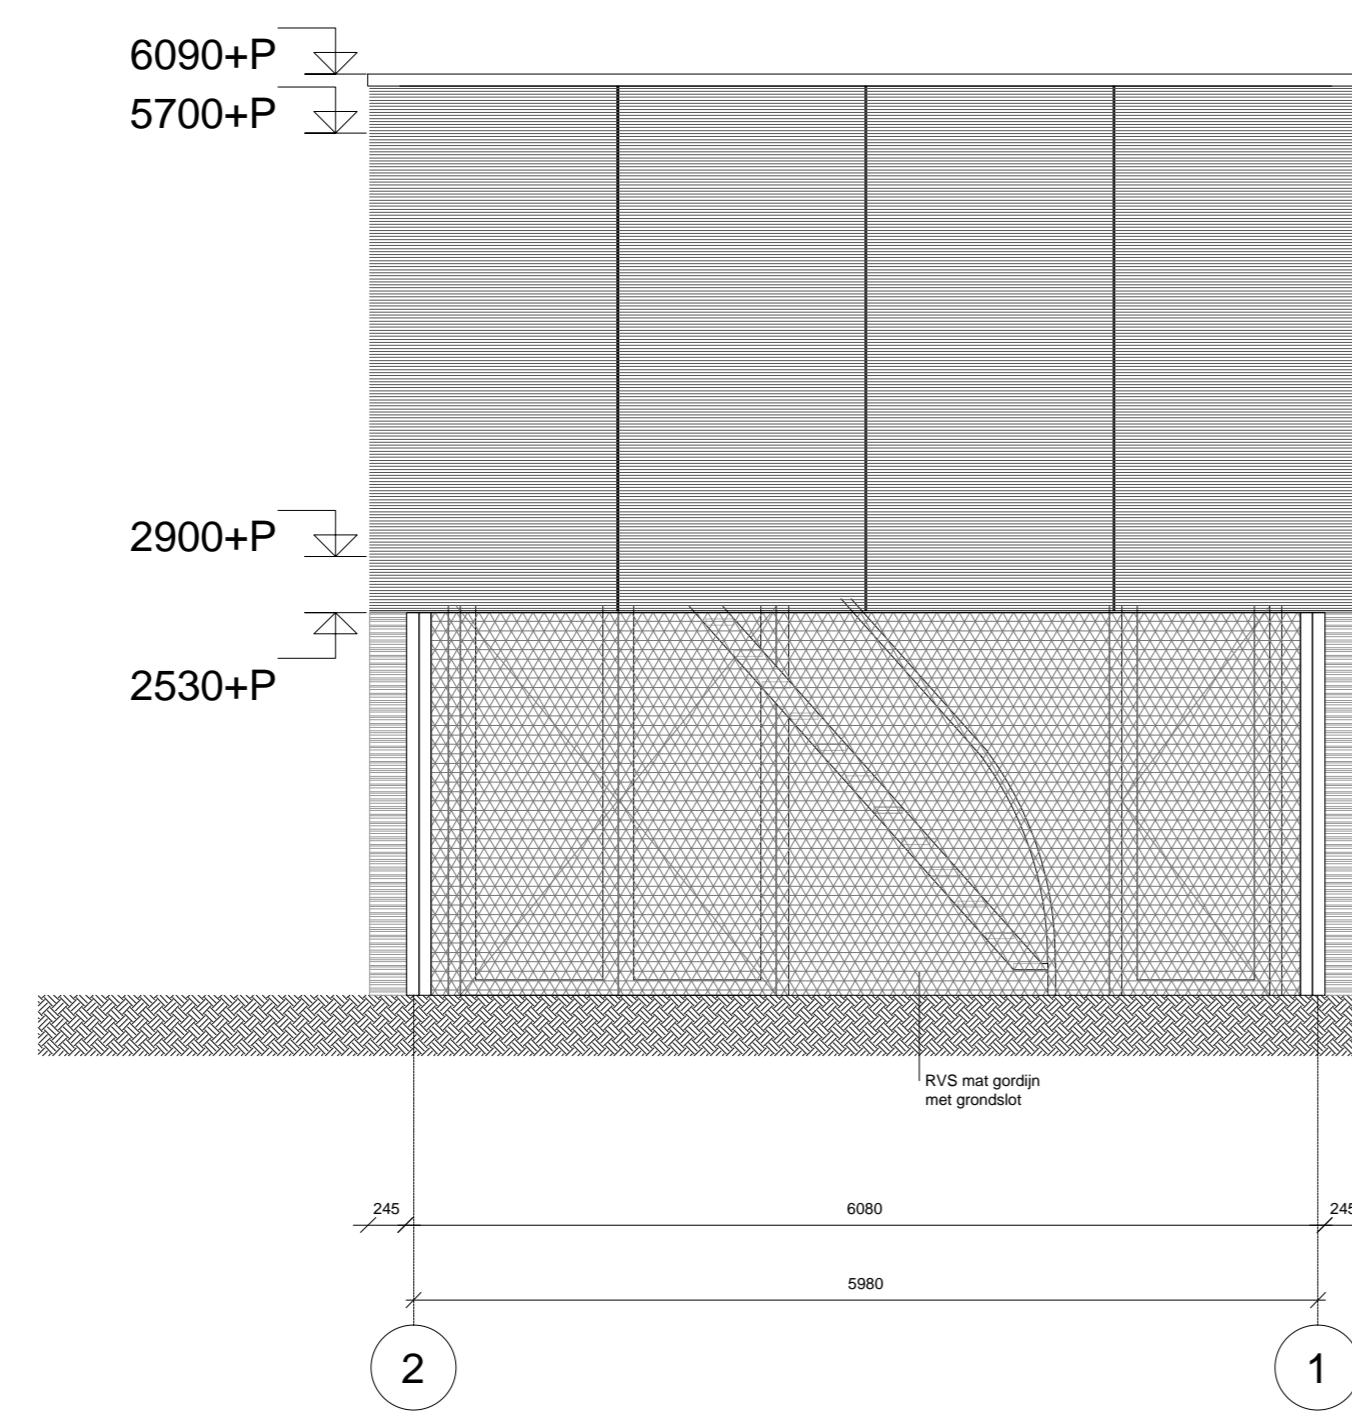


GEVELAANZICHT WEST
WINTERSITUATIE - SCHAAL 1 : 50

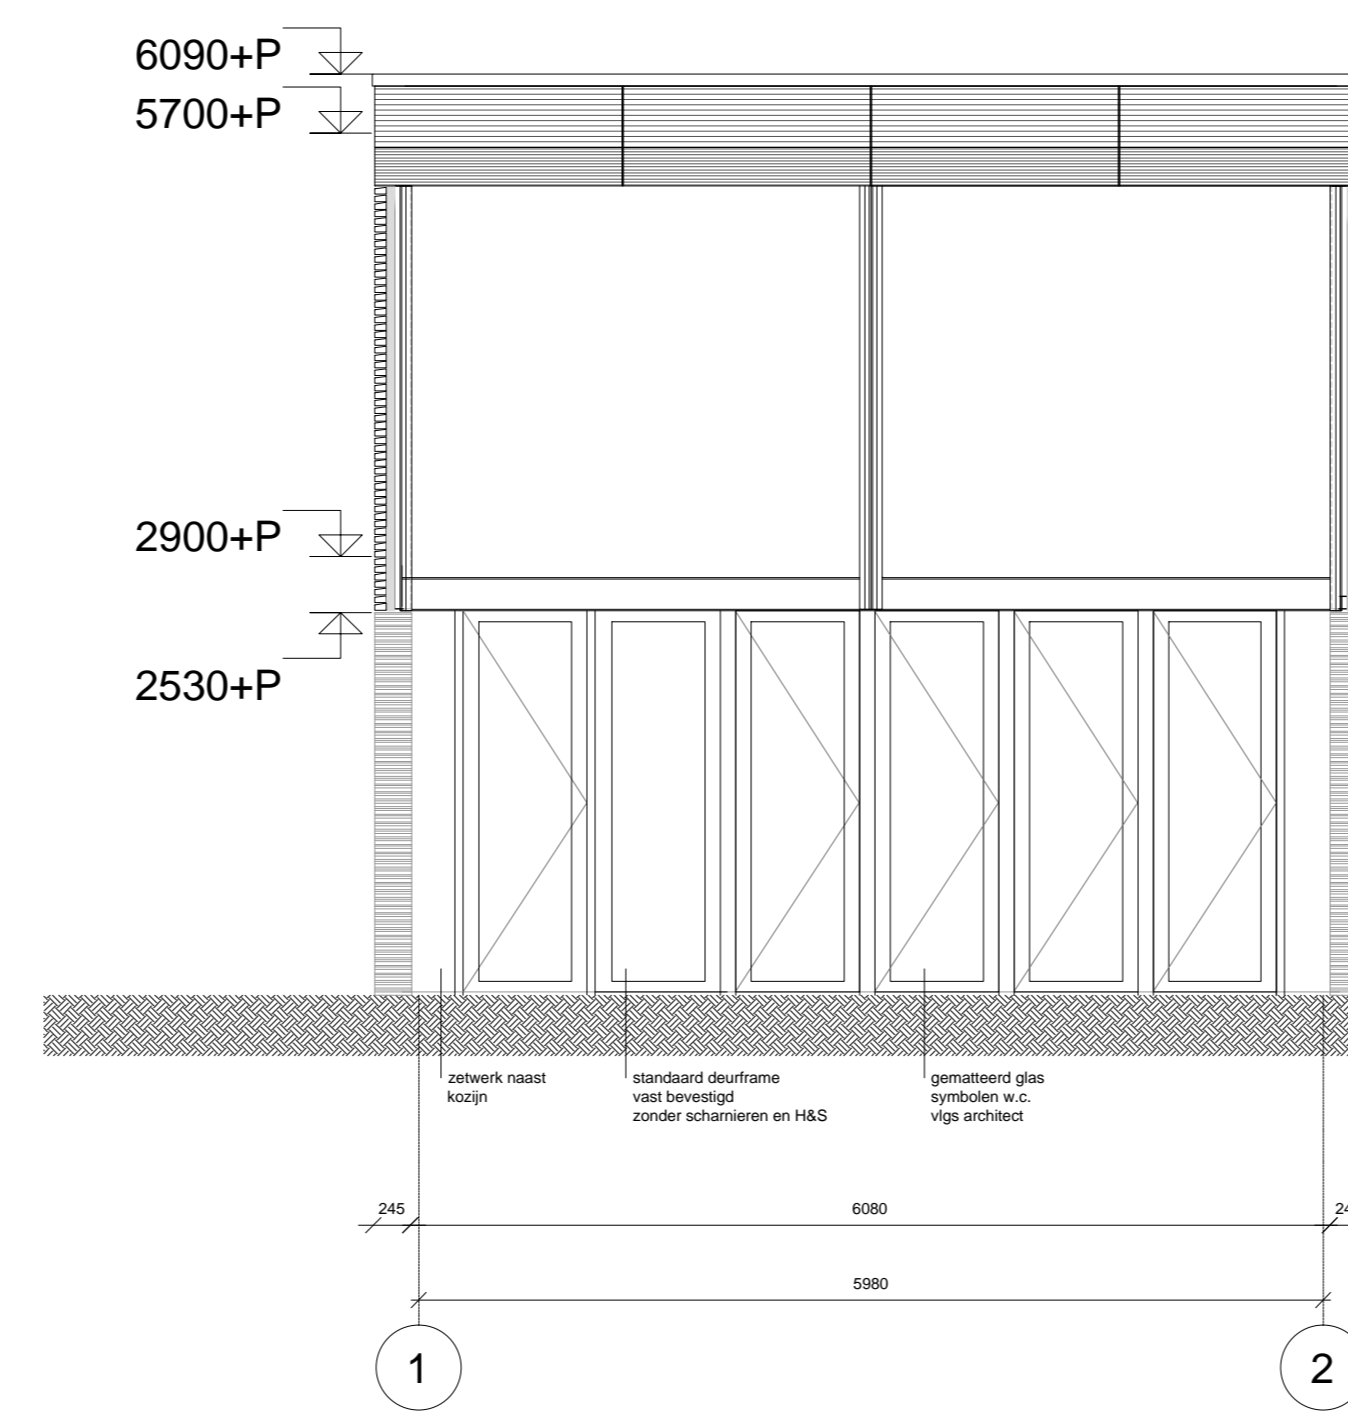

GEVELAANZICHT OOST
ZOMERSITUATIE - SCHAAL 1 : 50

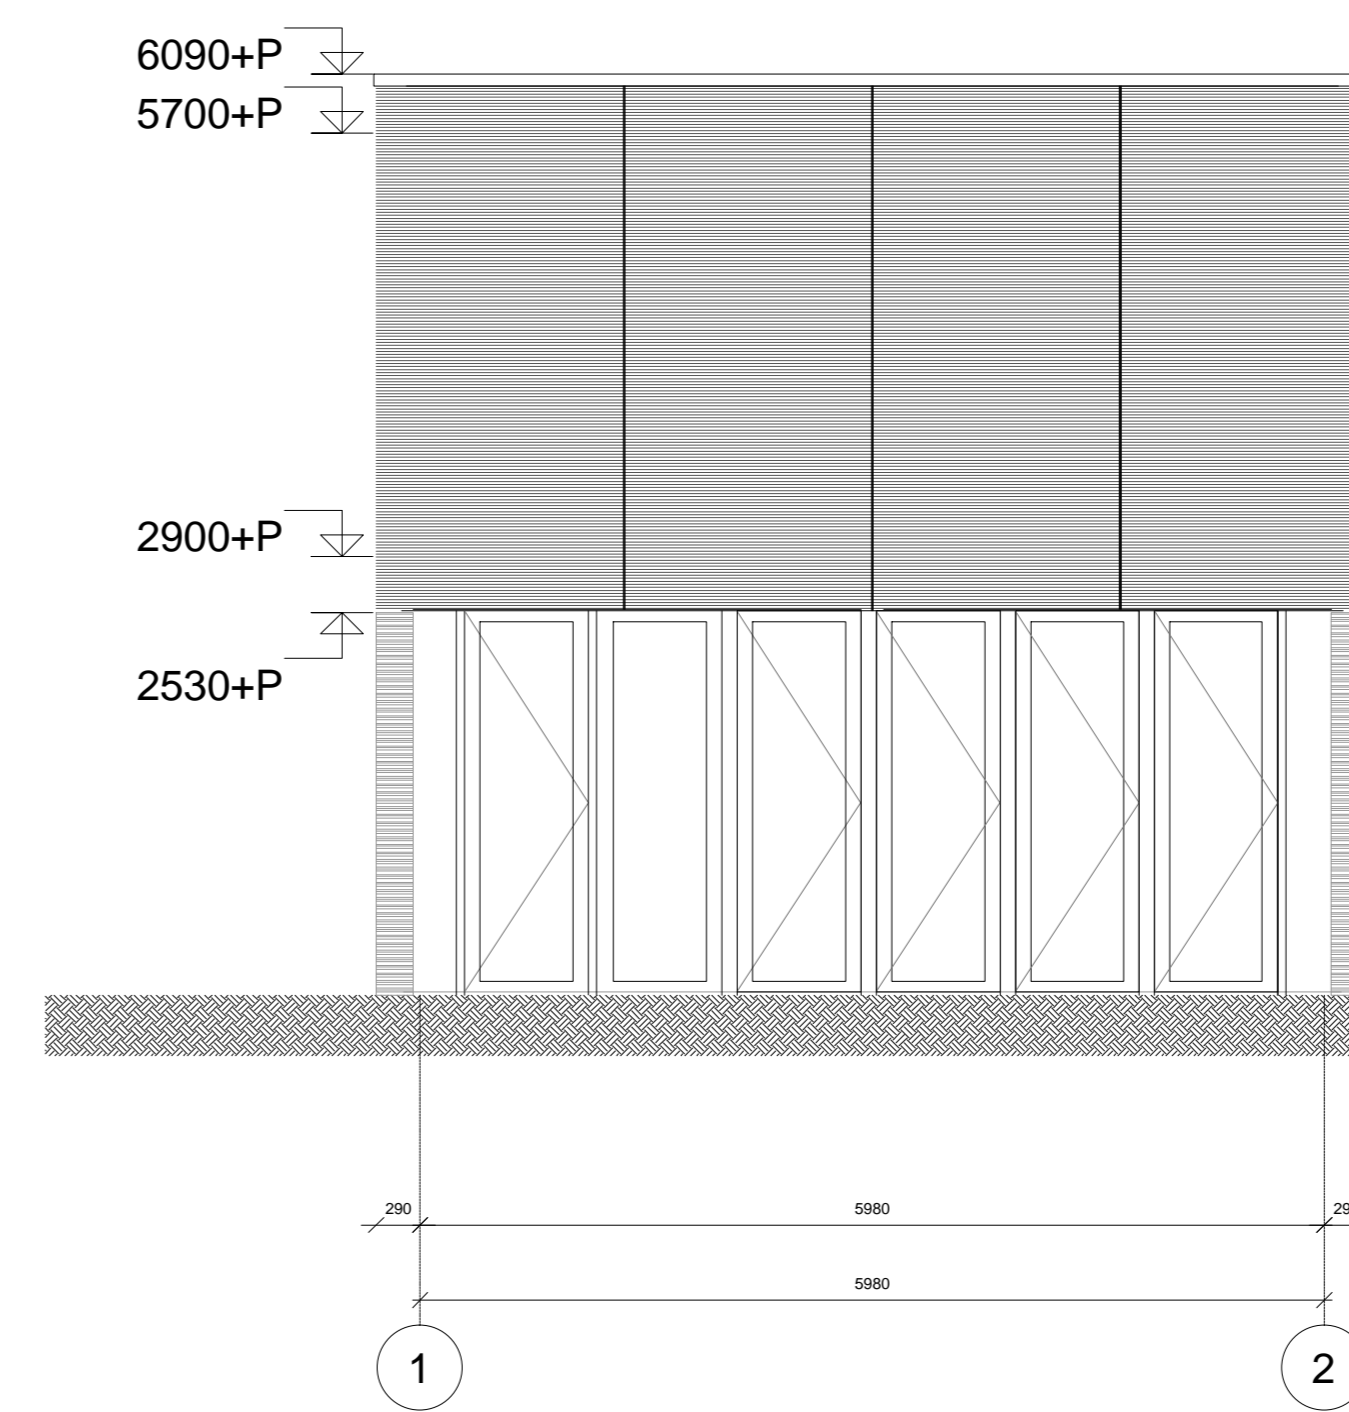


GEVELAANZICHT OOST
WINTERSITUATIE - SCHAAL 1 : 50

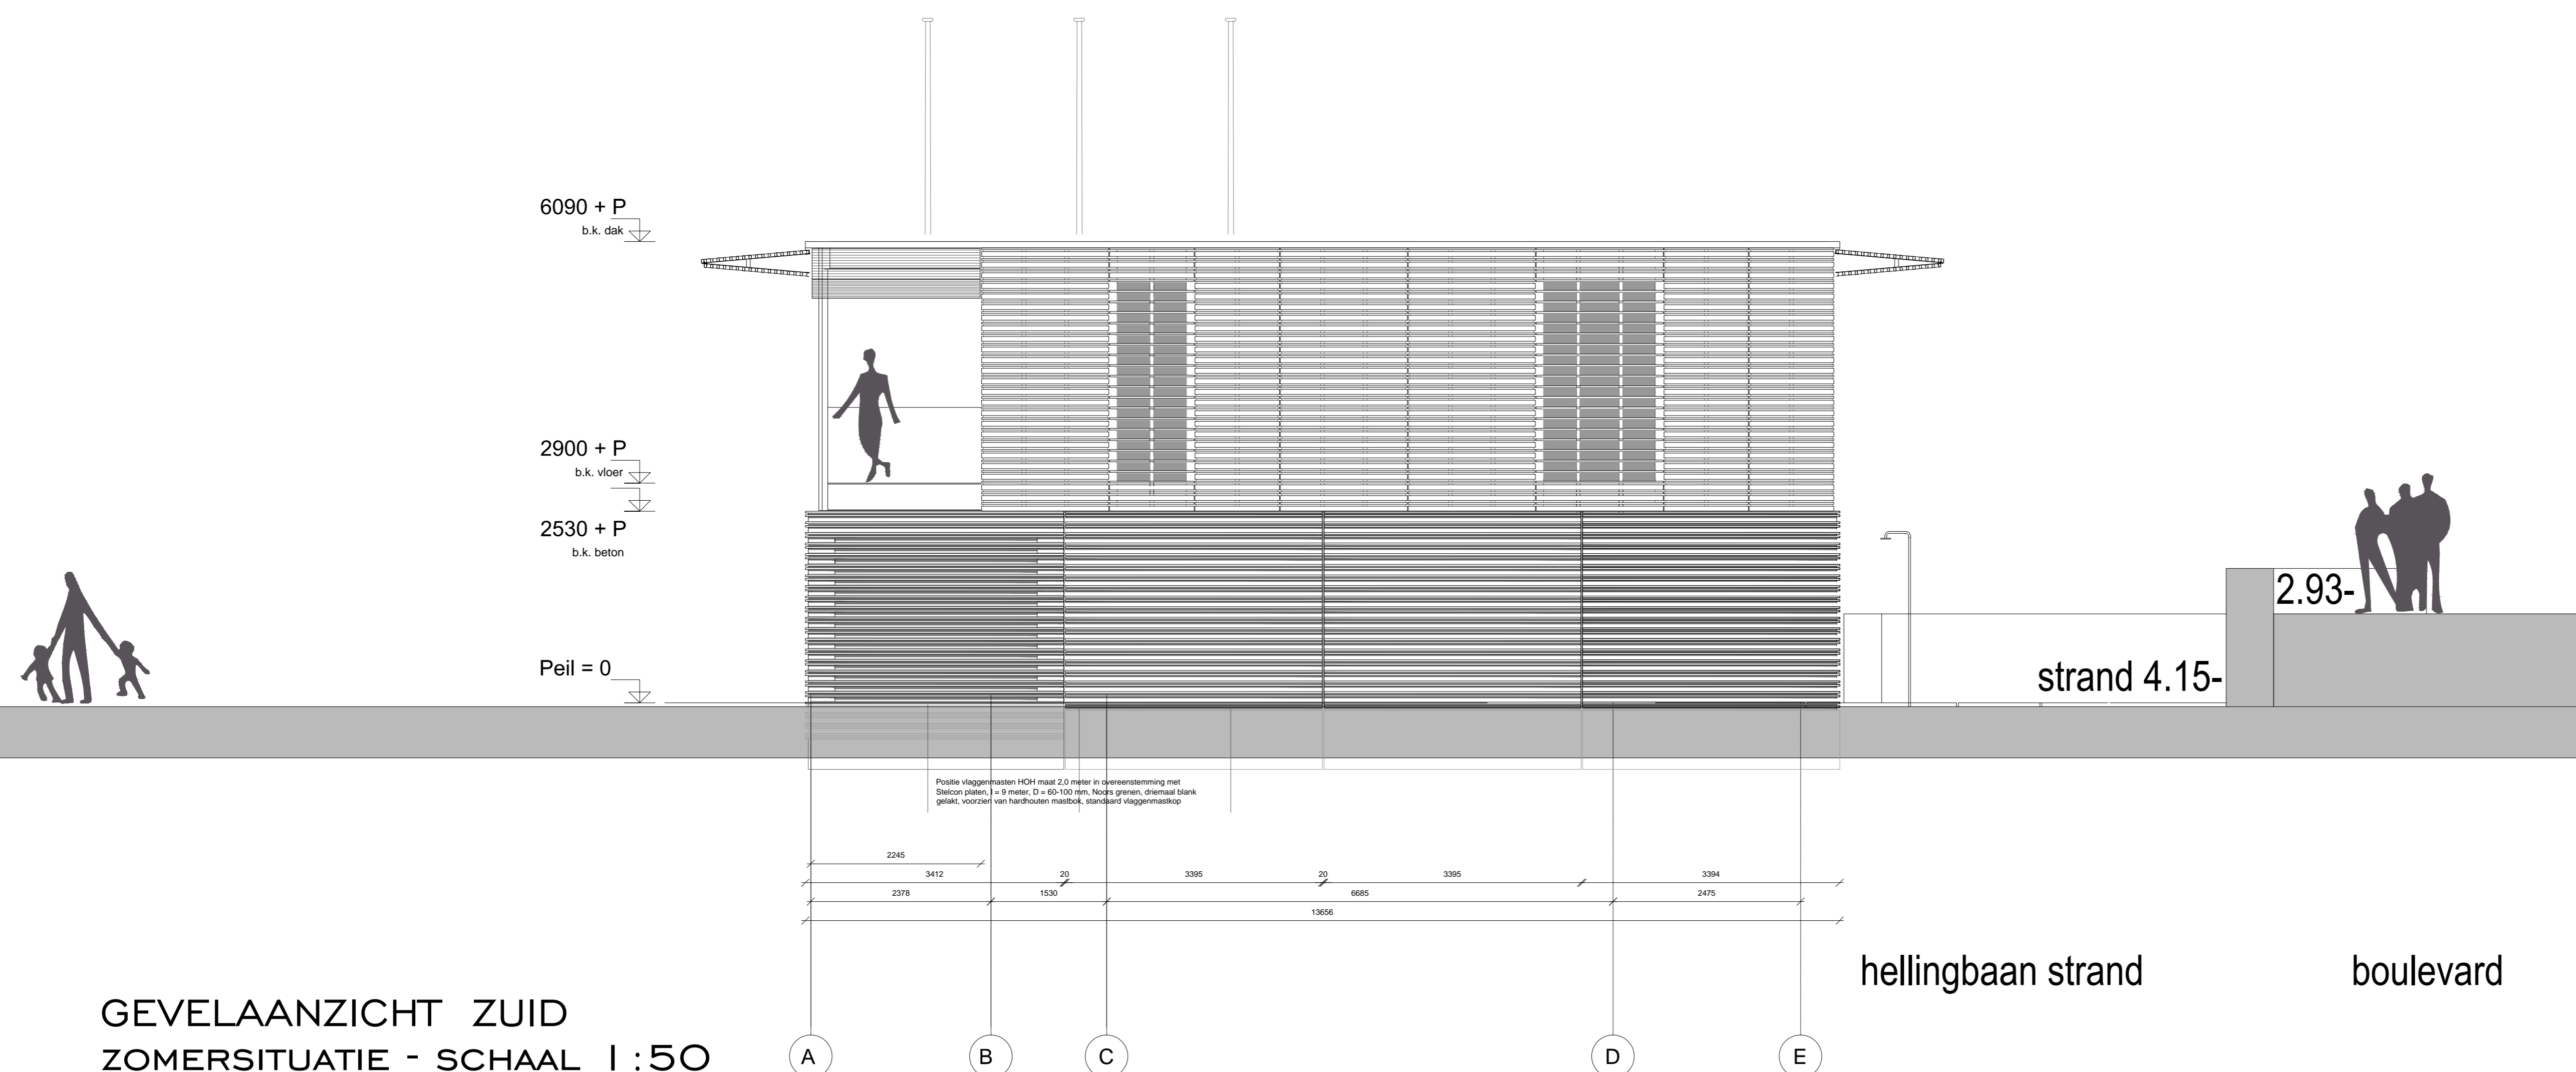

GEVELAANZICHT ZUID
ZOMERSITUATIE - SCHAAL 1 : 50



SFEERPERSPECTIEF
ZOMERSITUATIE

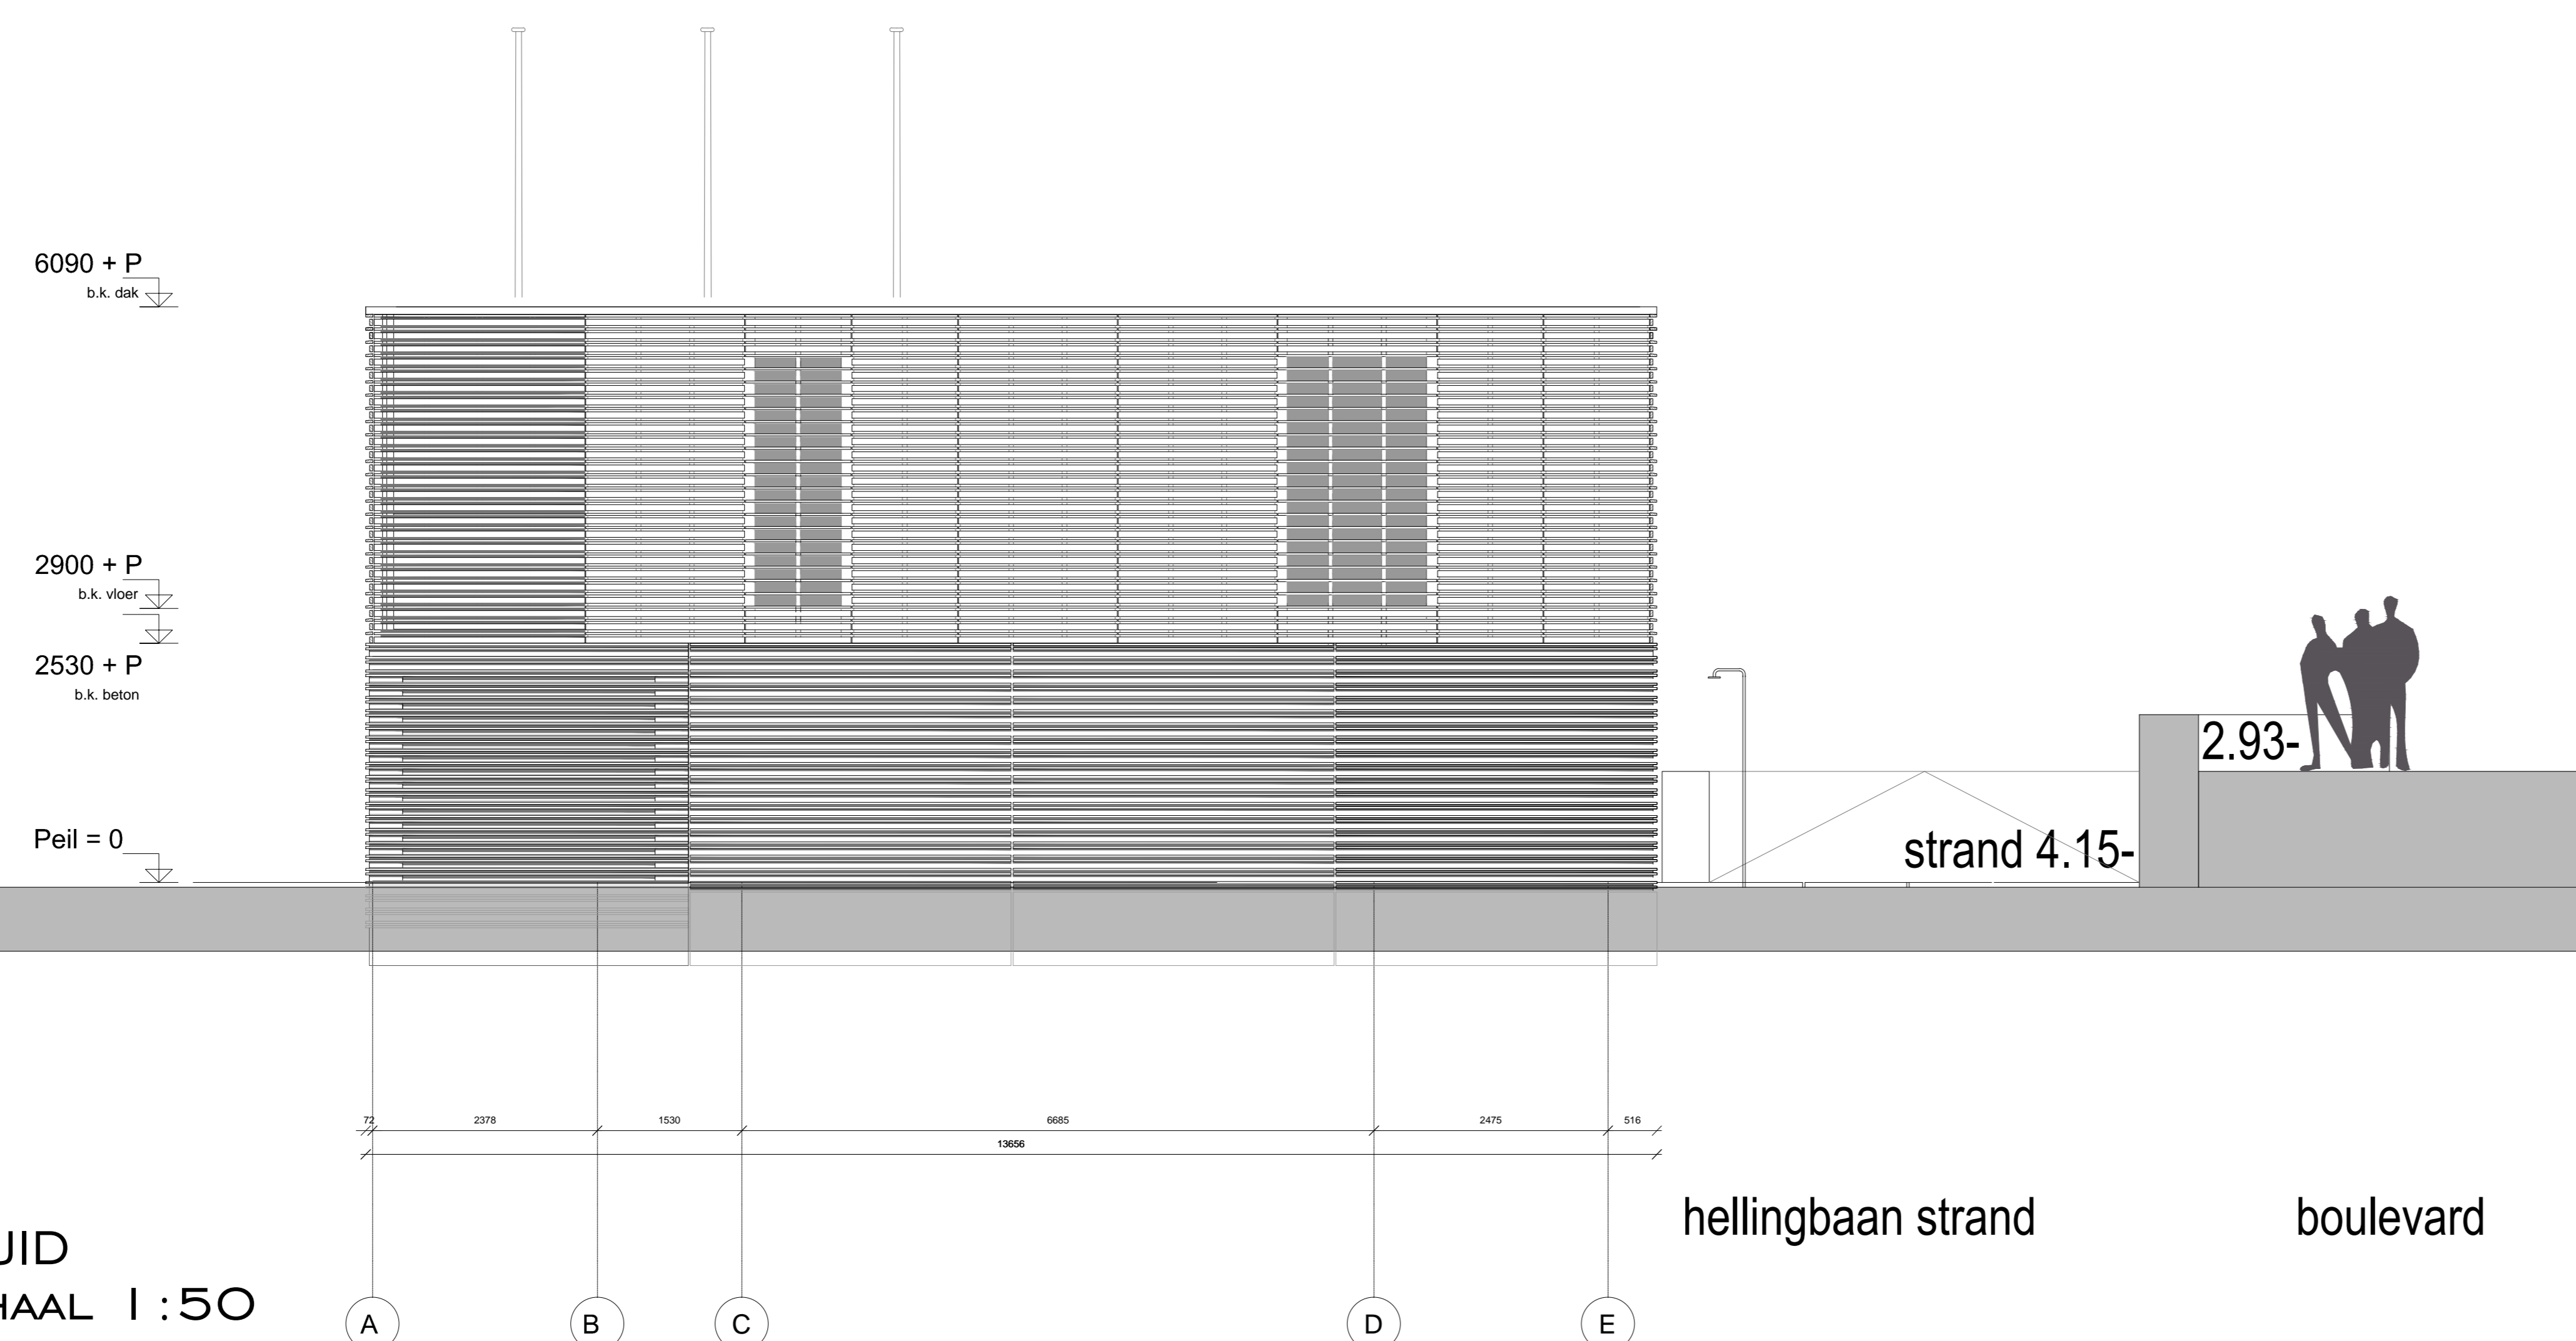

GEVELAANZICHT ZUID
WINTERSITUATIE - SCHAAL 1 : 50



SFEERPERSPECTIEF
WINTERSITUATIE

Renvooi Gevels

- prefab beton - zelfverchend - kleur klasse A conform CUR 100 - kwaliteitsklasse B2 conform CUR 100 - afboudingsaal 6 mm - voorzien van horizontaal relief 40 mm diep - voorzien anti-graftlaag - geen centeringspauzes of hijsankers in zicht
- prefab beton - zelfverchend - kleur klasse A conform CUR 100 - kwaliteitsklasse B2 conform CUR 100 - afboudingsaal 6 mm - voorzien van horizontaal relief 40 mm diep en openingen - voorzien anti-graftlaag - geen centeringspauzes of hijsankers in zicht
- houten geveldelen uitvoeren in Louro Preto FSC hout afmetingen en HOH vlg tekening onbehandeld - onzichtbaar bevestigd aan achterzijde met voorboren - voorzien zwarte waterdichte folie, Dorken Delta o.g. - achterliggende regels (50mm) zwart schilderen
- houten geveldelen uitvoeren in Louro Preto FSC hout afmetingen en HOH vlg tekening onbehandeld - onzichtbaar bevestigd aan achterzijde met voorboren - bevestigd op instapbare zonnepanelen Dorken Delta Wier o.g.
- afsluitbaar rolluk met RVS - leverancier Brinkman / Teintoux Siera Papa Large - rollukers lrv geluidsdempend en bak rondom rolluk kleur RAL 9008 - onderzijde verticaal afsluitbaar grondloos

**STRANDWACHERSKANTOOR
NESSELANDE TE ROTTERDAM**

**OPDRACHTGEVER:
GEMEENTE ROTTERDAM
INGENIEURSBUREAU**

ZUIDGEVEL, WESTGEVEL, SFEERPERSPECTIEF

| | |
|-----------|--|
| DATUM | 12.02.2013 |
| TEKENING | 13.02.12_FLAT_GEVEL.dwg |
| SCHAAL | 1 : 50 |
| EENHEID | MM |
| FORMAAT | A1 |
| WIJZIGING | A: 27-02-2013 B: 06-03-2013 C: 18-03-2013 D: 27-03-2013(C) E: 29-03-2013 F: 12-04-2013 (VO+BA) G: 16-05-2013 |